

COMUNE DI OZIERI - PROVINCIA DI SASSARI

# RESTAURO DELLA CHIESA PARROCCHIALE DI S. LUCIA

in piazza S. Lucia a Ozieri

PER CONTO DEL

**COMUNE DI OZIERI**

## PROGETTO ESECUTIVO

## Interventi di progetto

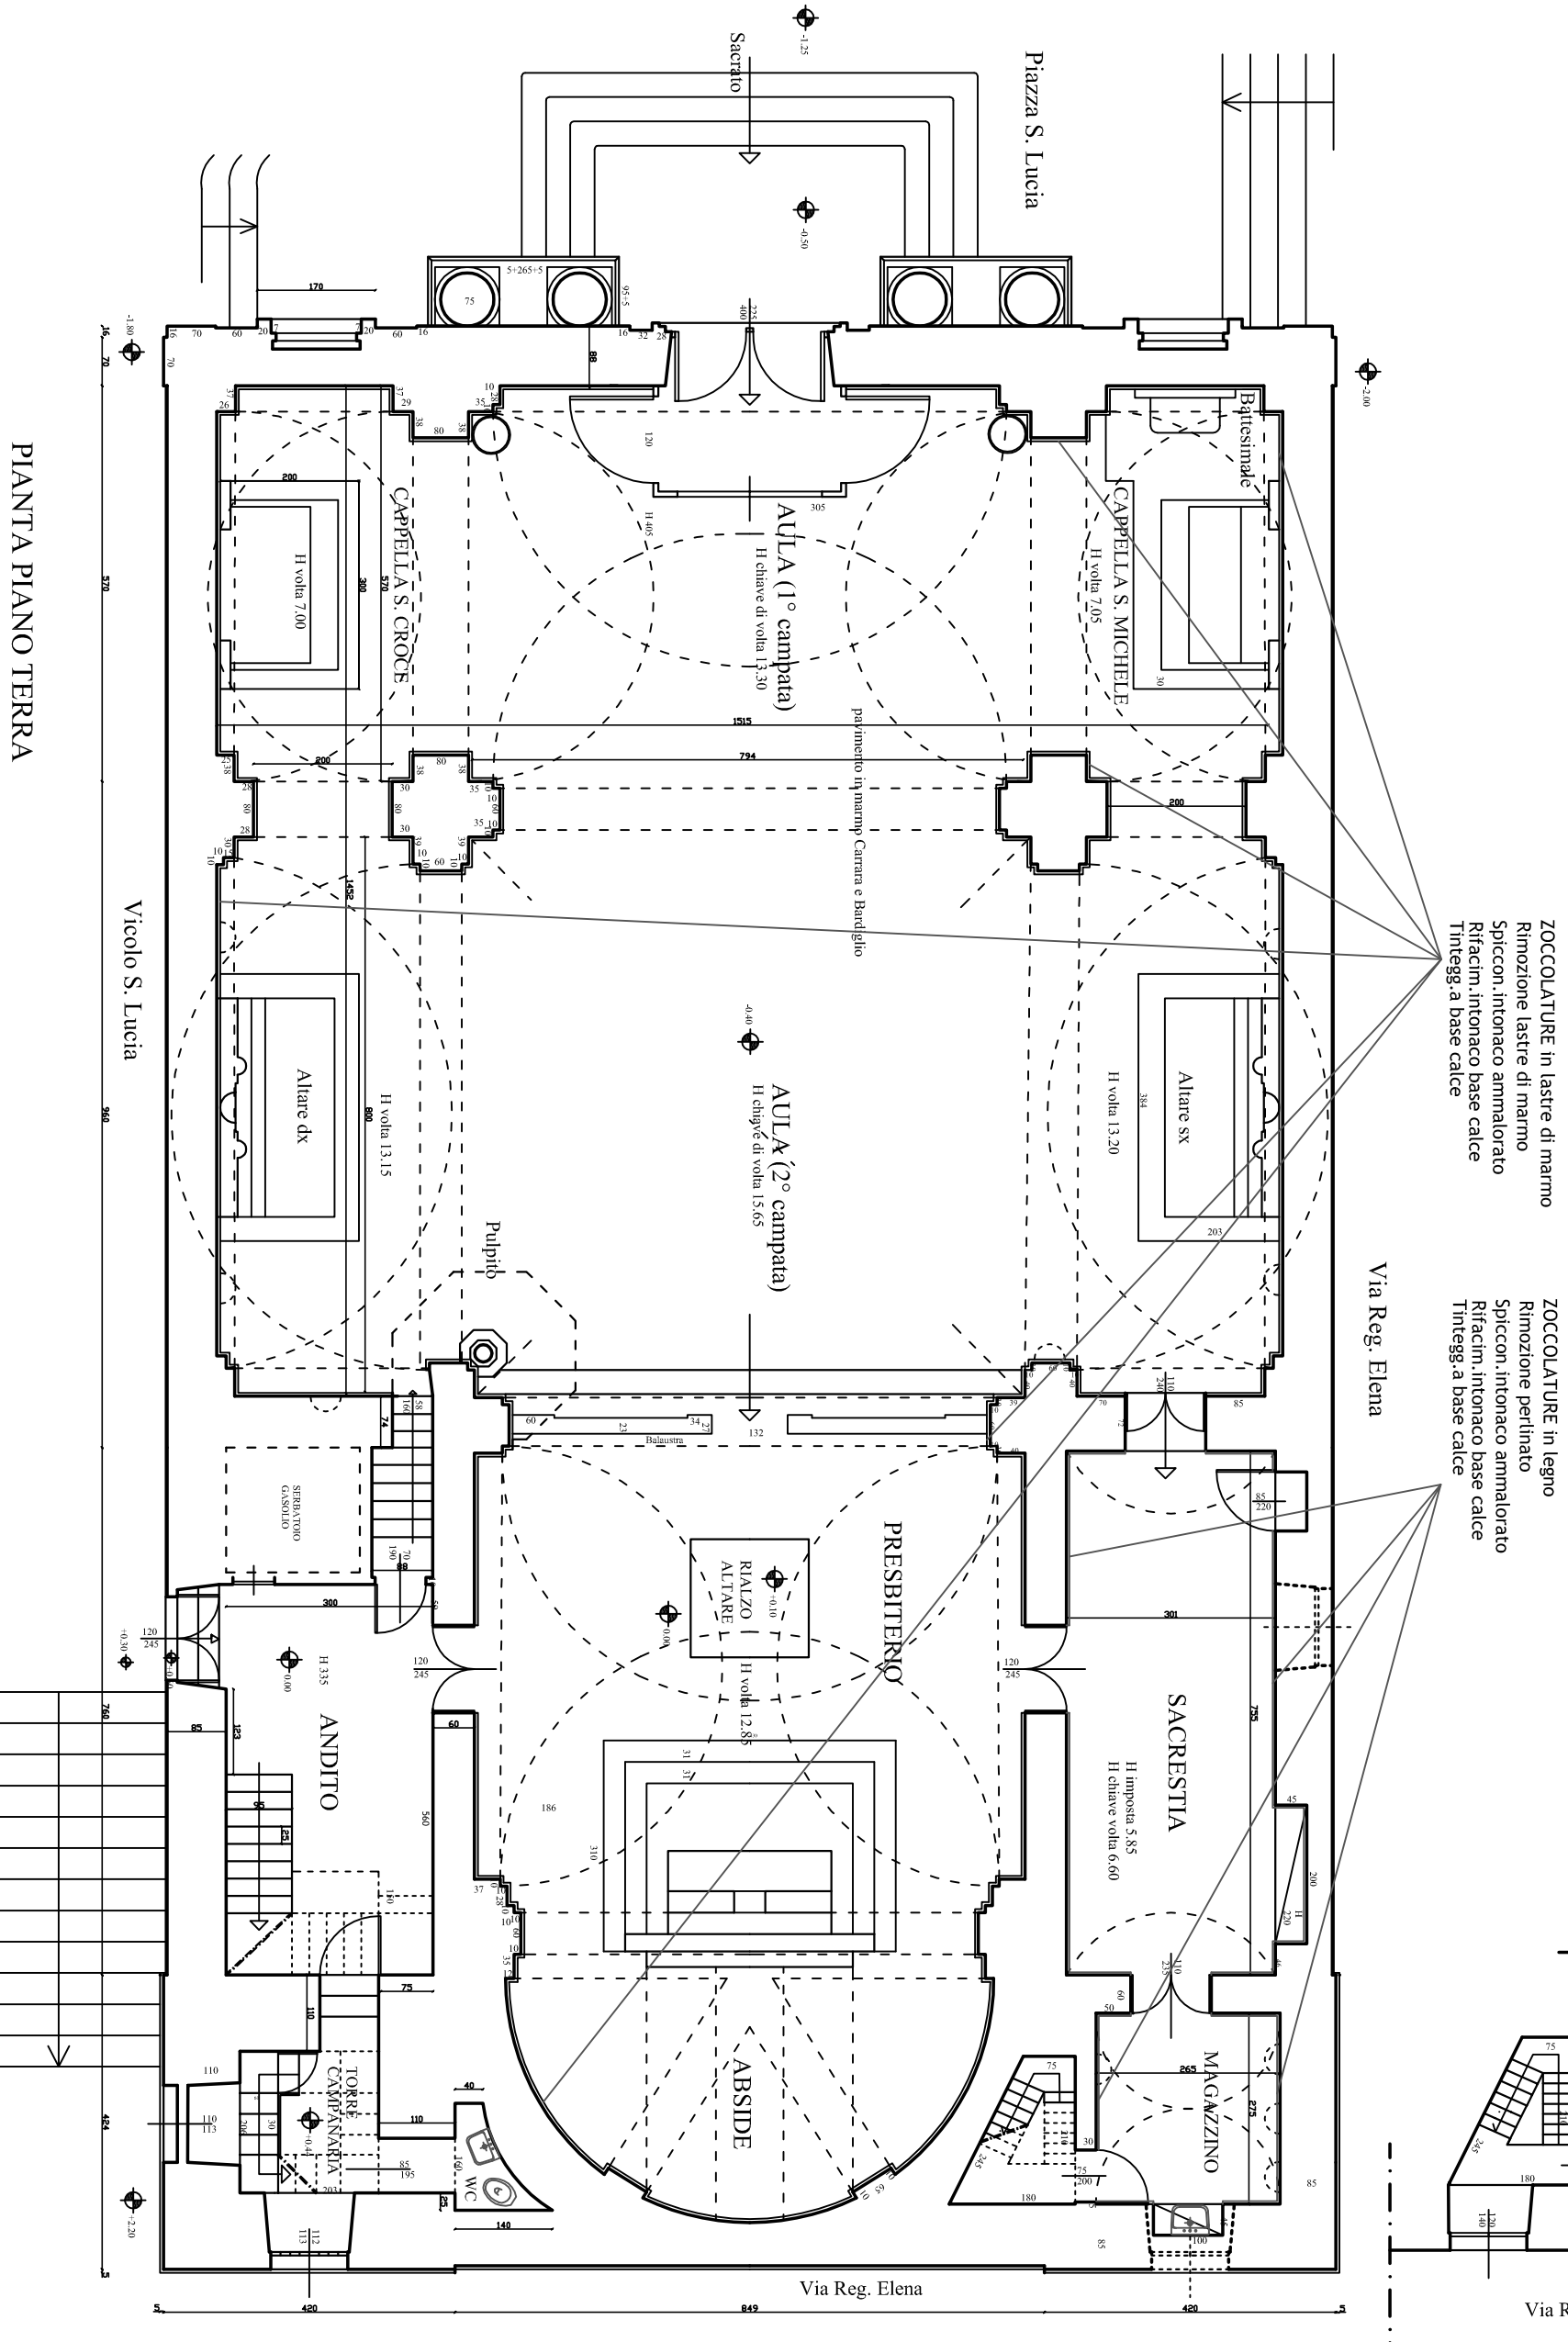
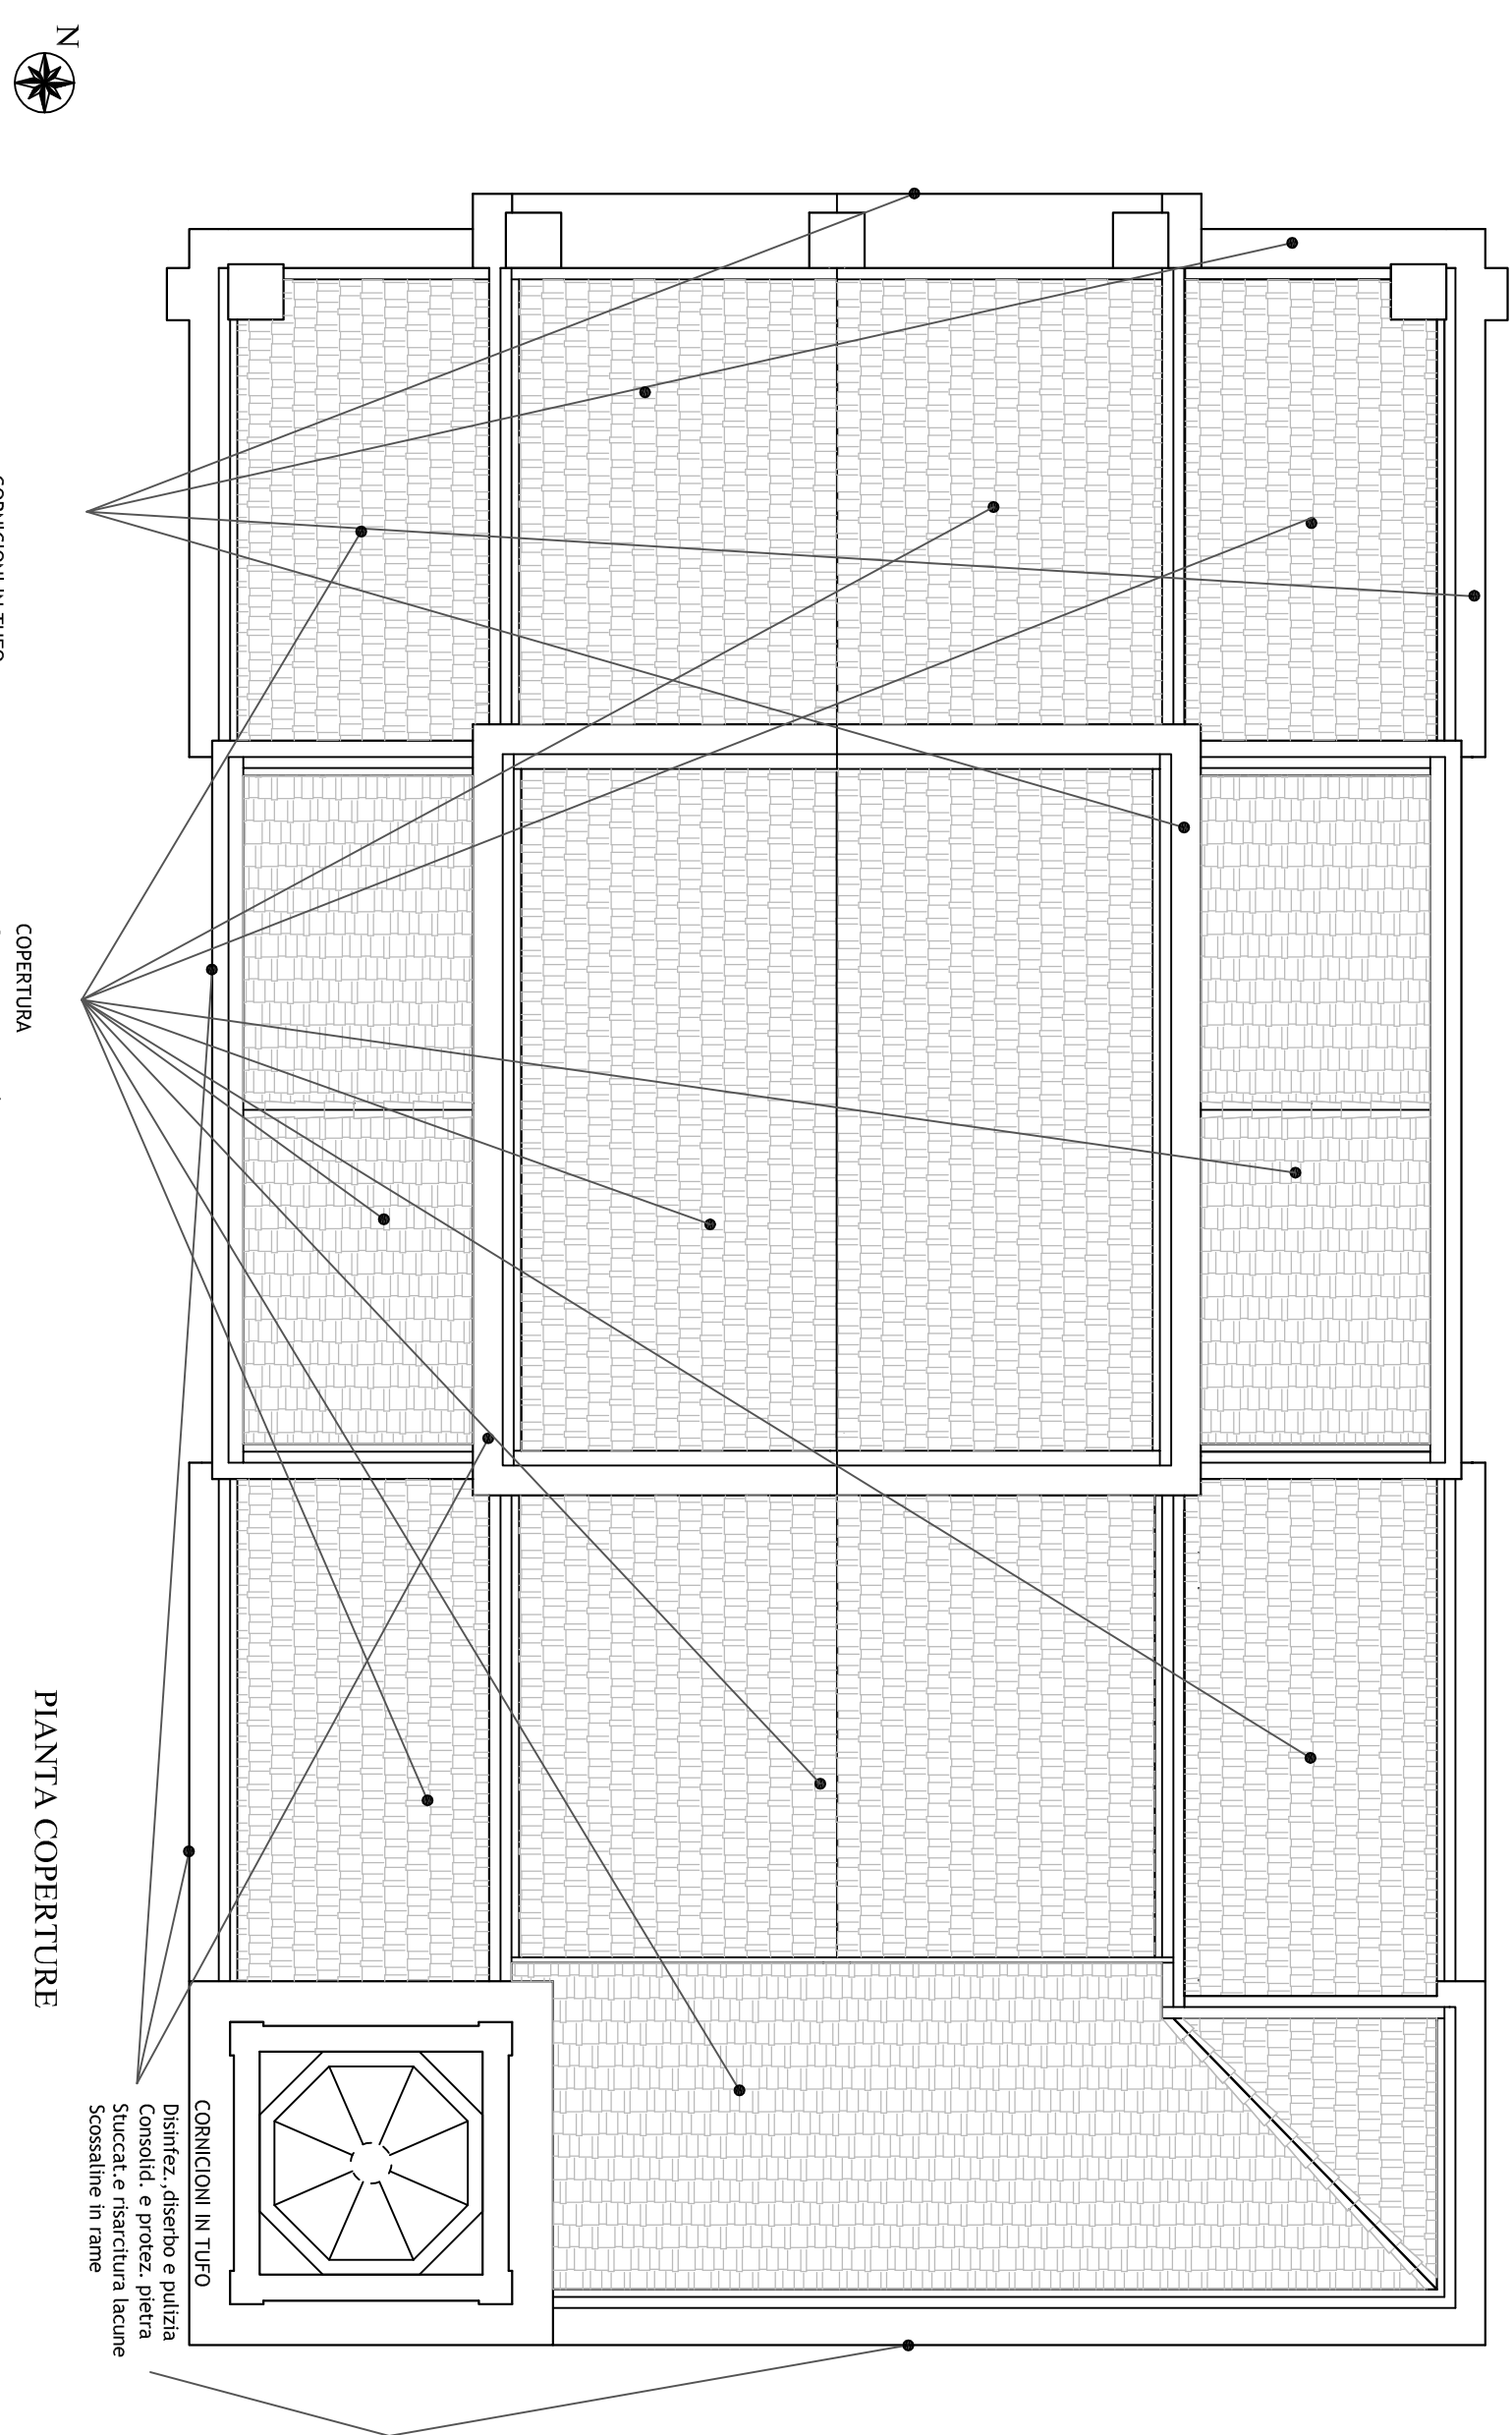
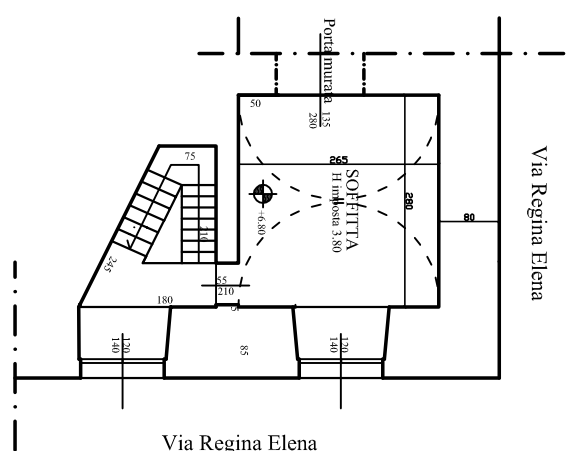
# **Alcio catastale, Pianta Piano Terra**

Scale varie

settembre 2016

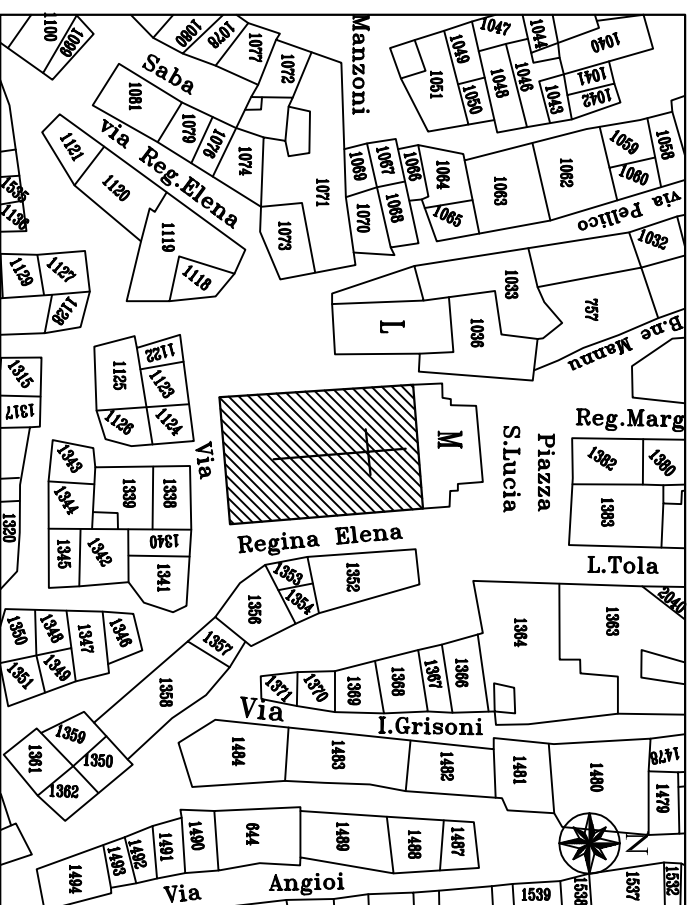
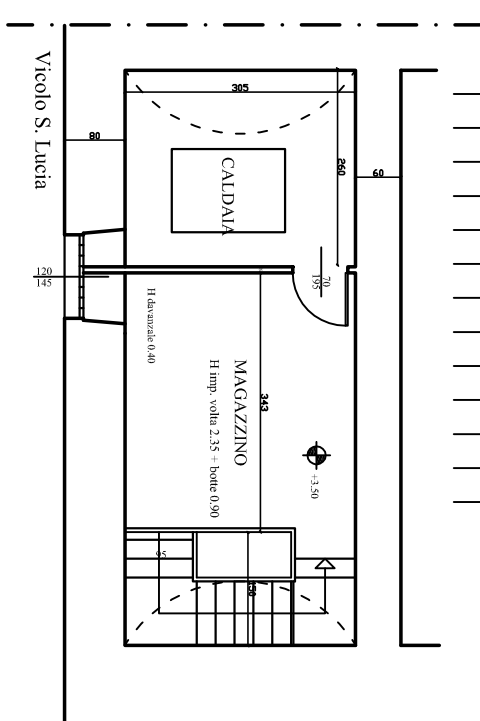
## Il progettista

arch. Michele Calaresu

PIANTA PRIMO PIANO  
(SOPRA MAGAZZINO SX)

PIANTA COPERTURE

DISegni IN SCALA 1:100

PIANTA PRIMO PIANO  
(SOPRA ANDITO DESTRO)

PLANIMETRIA CATASTALE scala 1:1000  
Foglio 68b