OPERE DI RECINZIONE DA REALIZZARE

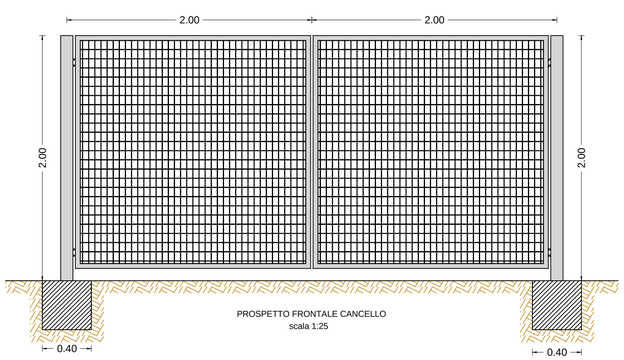

PROSPETTO FRONTALE CANCELLO
scala 1:25

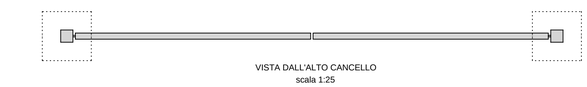

VISTA DALL'ALTO CANCELLO
scala 1:25

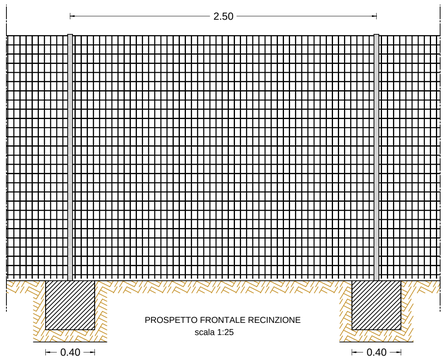

PROSPETTO FRONTALE RECINZIONE
scala 1:25

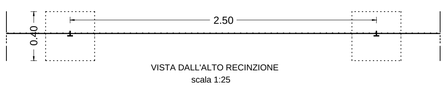

VISTA DALL'ALTO RECINZIONE
scala 1:25

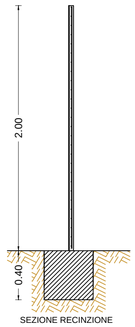

SEZIONE RECINZIONE
scala 1:25

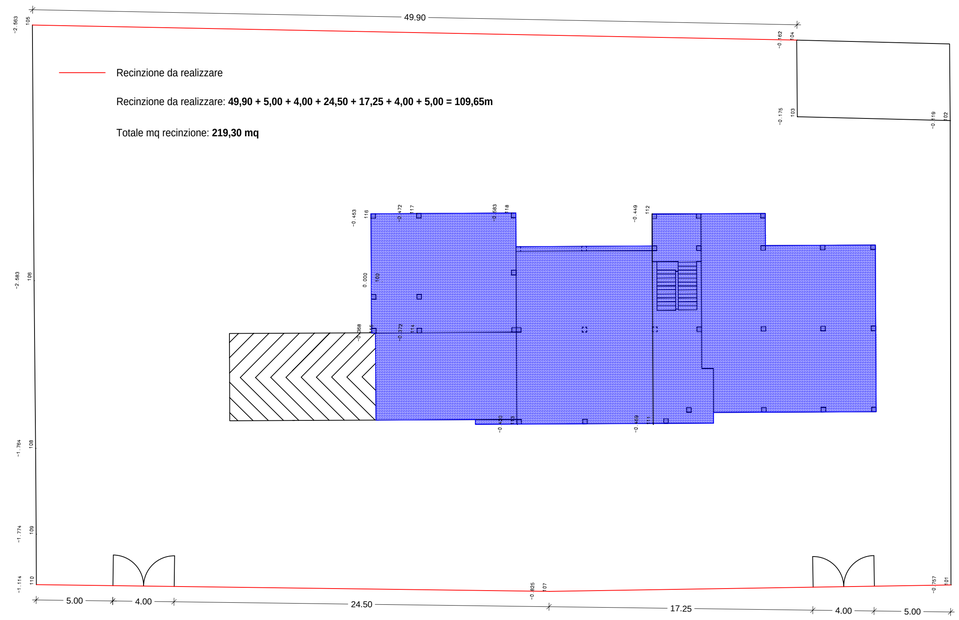

COMPONENTI RECINZIONE

PALO PER RECINZIONE A "T" ZINCATO
Altezza: 250 cm
Misure mm: 40 x 40 x 4,5

RETE A MAGLIA RETTANGOLARE ZINCATA - FILO Ø 1,90 mm
Altezza: 200 cm
Maglia rettangolare: 50 x 75 mm

DETTAGLIO PALETTO

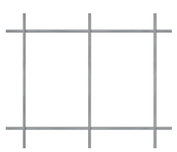

DETTAGLIO RETE

OPERE DI MURATURA DA REALIZZARE

Copertura vano scala da realizzare

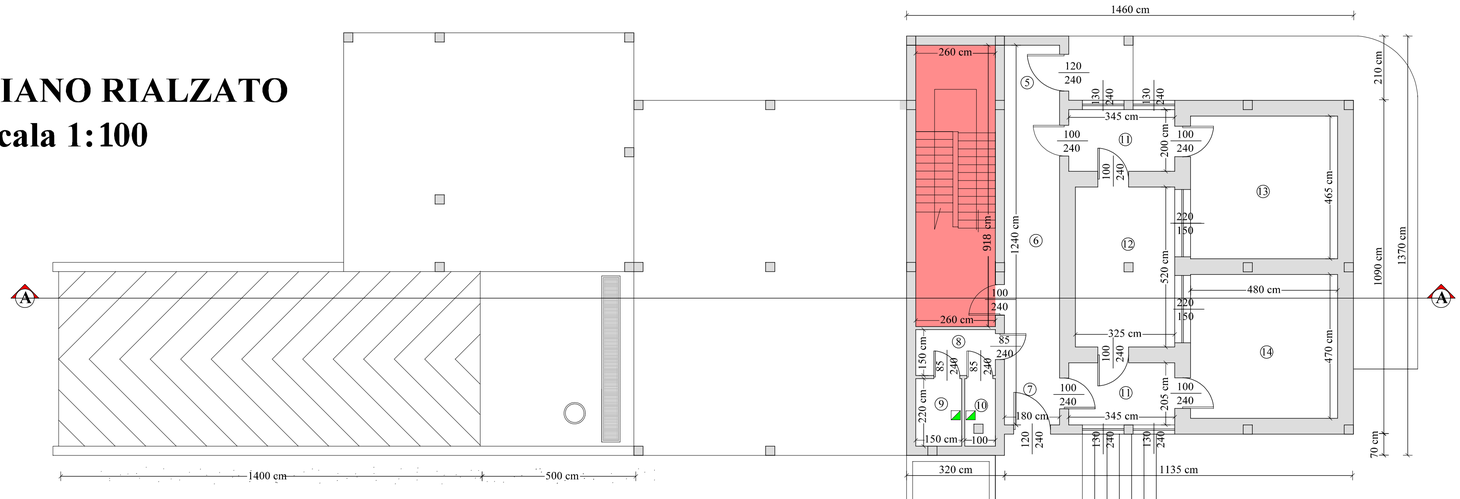

PIANTA PIANO RIALZATO
Scala 1:100

LEGENDA

1	Rampa	9	WC H
2	Pozzetto	10	WC
3	Griglia di raccolta acque	11	Disimpegno
4	Scantinato	12	Sala controllo
5	Ingresso	13	Sala prove
6	Disimpegno	14	Sala Registrazione
7	Ingresso		Aerazione forzata
8	Anti Bagno		Quadro elettrico impianto di sollevamento

COMUNE DI GUSPINI
PROVINCIA MEDIO CAMPIDANO

S.P.A.I.
STUDIO DI PROGETTAZIONE DI INGEGNERIA E ARCHITETTURA
di Ing. Massimiliano PIRAS & Arch. Ancilla SERAFINI - Via Alghero 4/a
Gonnosfanadiga (VS) tel e fax: 0709798371 - spaiassociati@tiscali.it

REALIZZAZIONE DI UN CENTRO GIOVANILE DENOMINATO "CANTINA DELLA MUSICA"

PROGETTO ESECUTIVO

Tavola UNICA	OGGETTO: Progetto di completamento funzionale

Data: Novembre 2013

IL COMMITTENTE	IL COORDINATORE
COMUNE DI GUSPINI	Dott. Ing. PIRAS Massimiliano