


**ALLEGATO 1**

**Bando pubblico per la cessione in locazione dei locali dell'Antico Forno, situati fra via Eritrea, via Cirenaica e vicolo Eleonora d'Arborea di proprietà del Comune di Ozieri.**

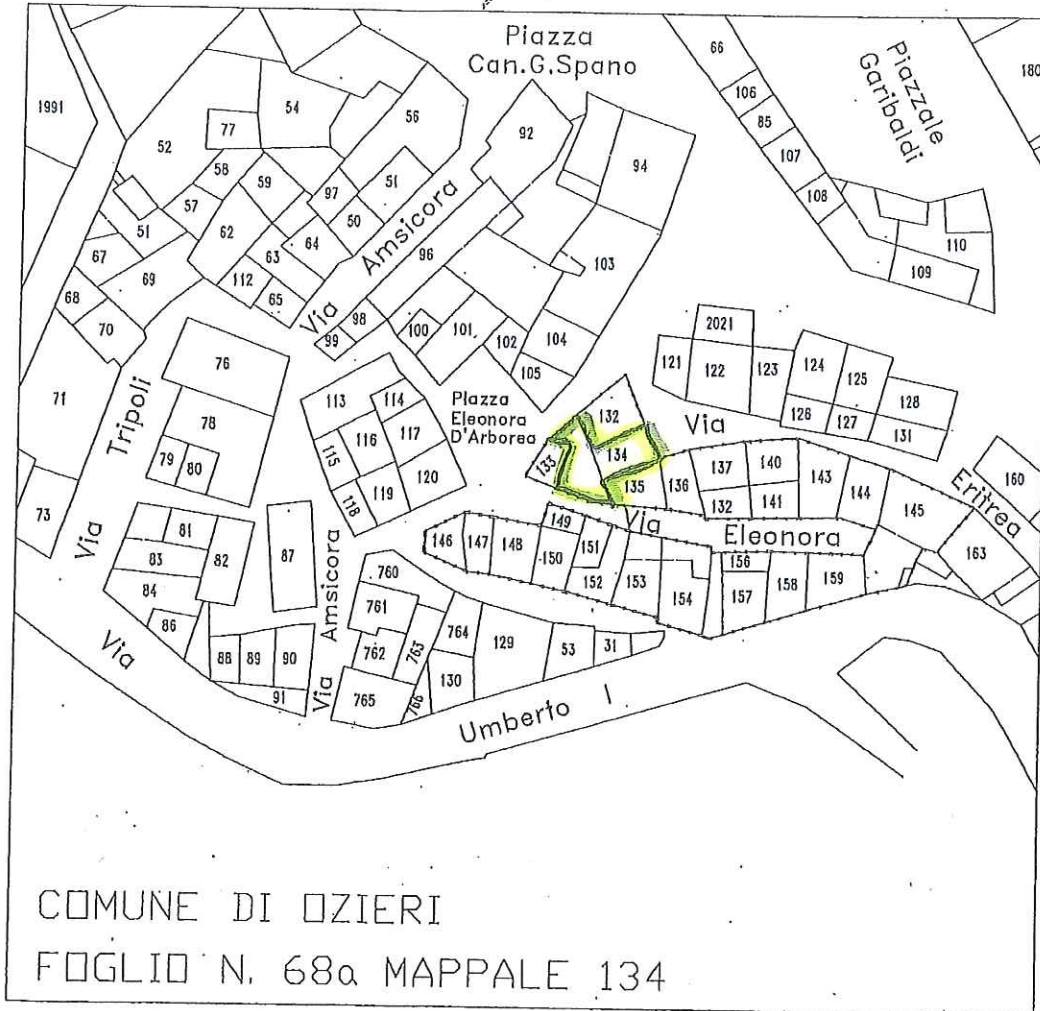

PLANIMETRIA CATASTALE scala 1:1000


..... Perimetro dell'isolato

Fabbricato oggetto d'intervento






Superfici non oggetto di intervento

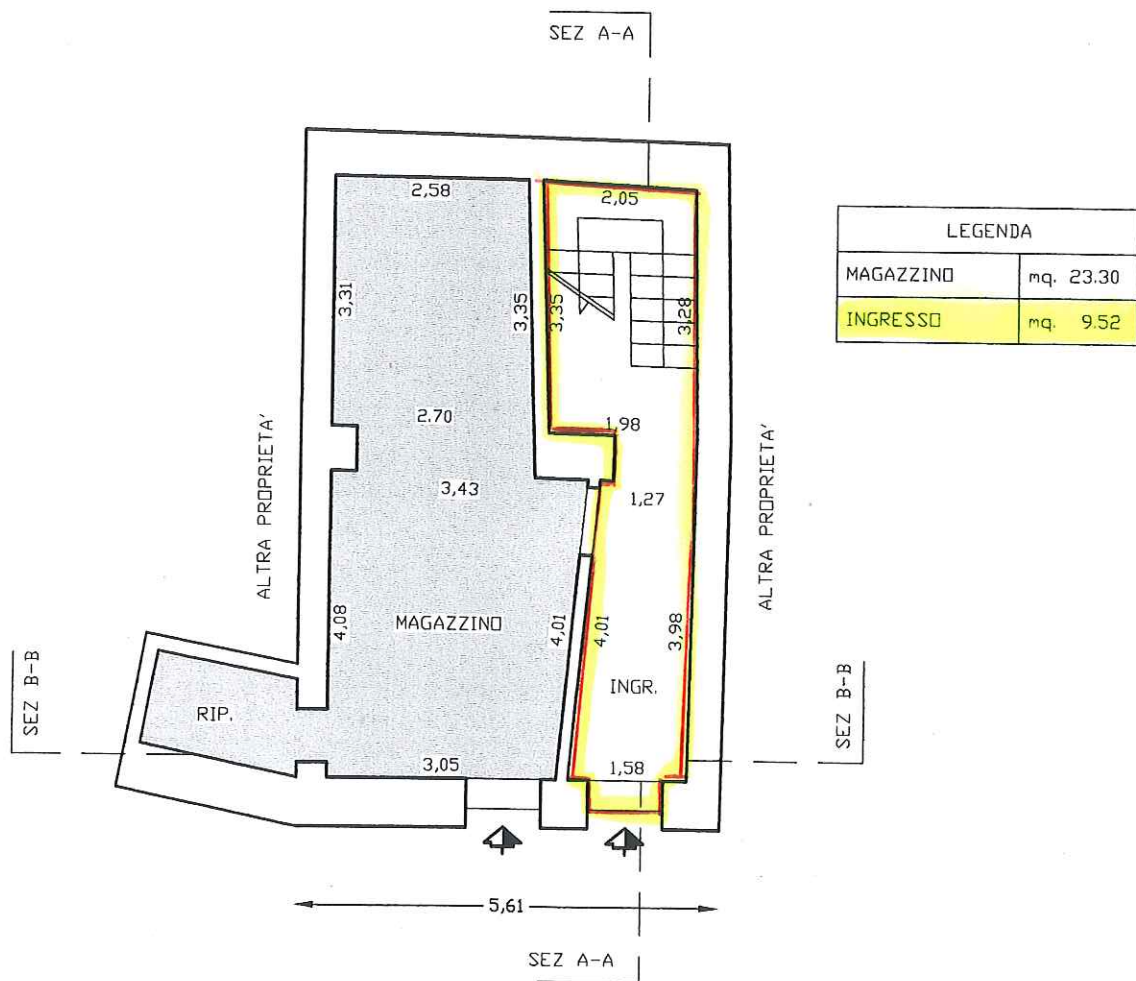


PIANO TERRA SU VIA ERITREA

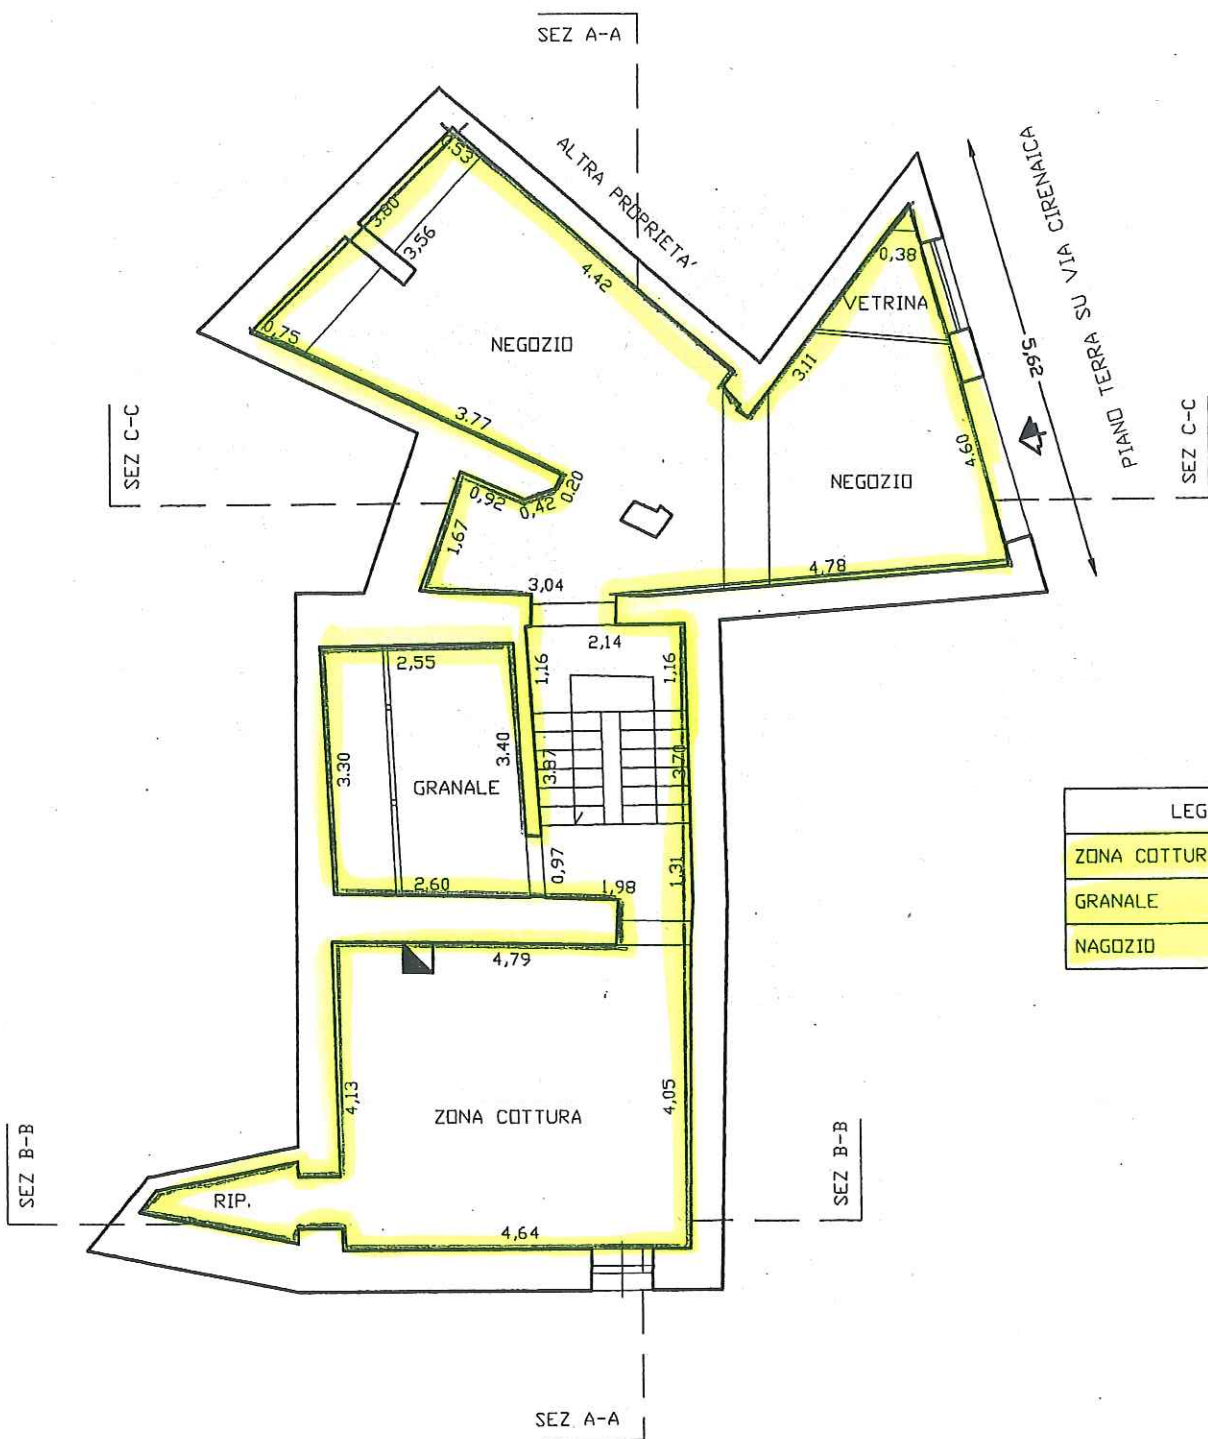

LEGENDA	
ZONA COTTURA	mq. 19.11
GRANALE	mq. 8.60
NAGOZIO	mq. 33.06

PIANO PRIMO SU VIA ERITREA

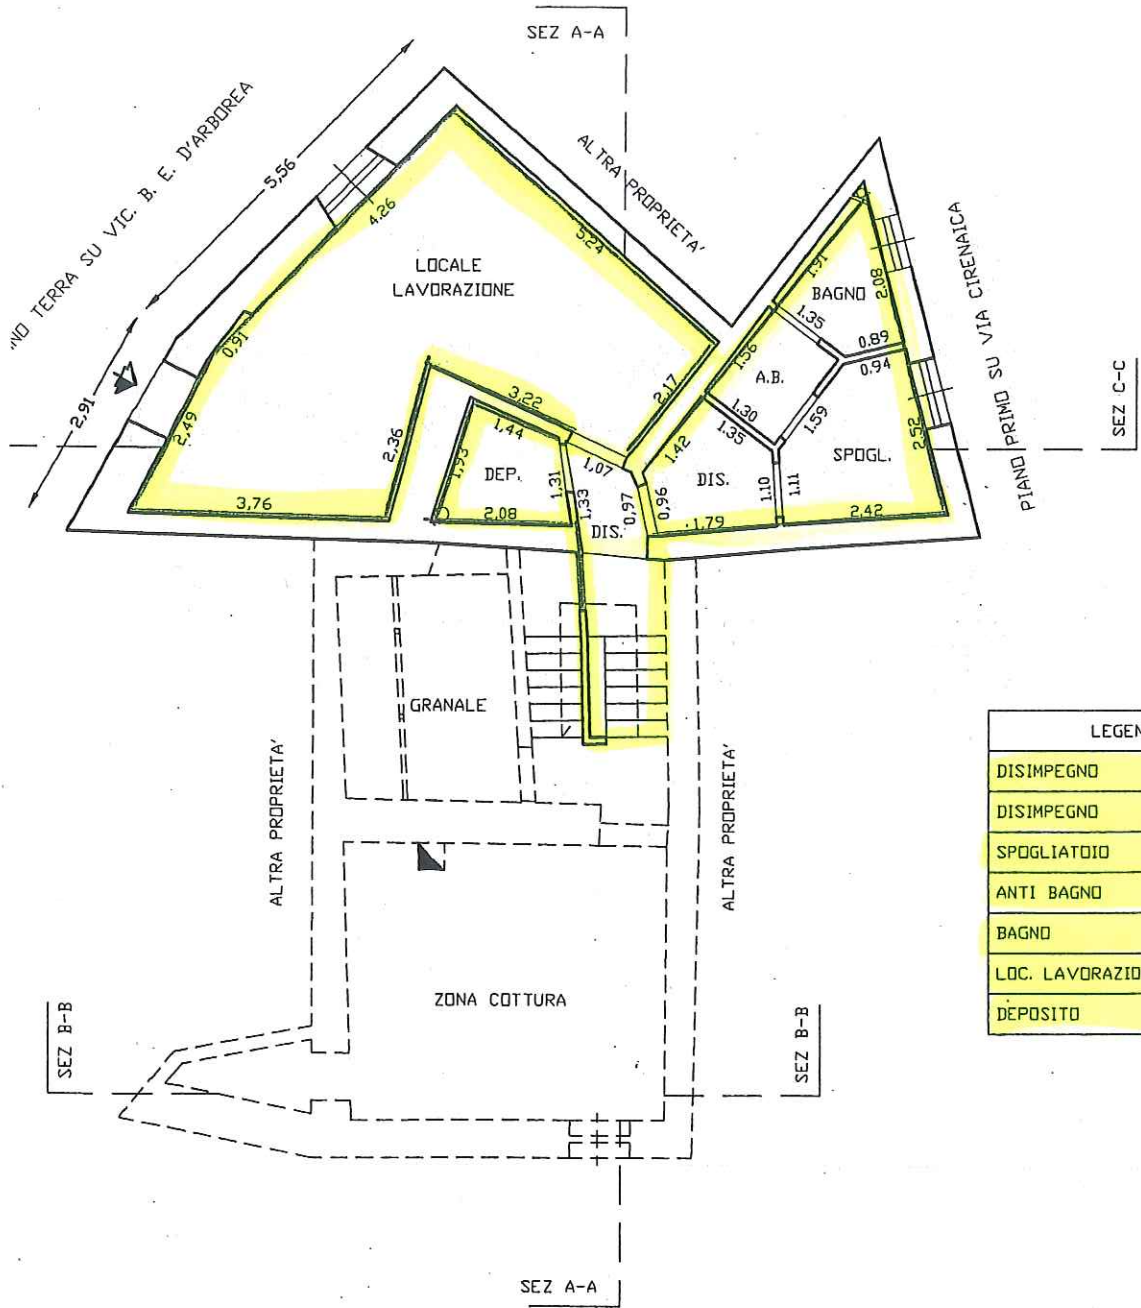

LEGENDA	
DISIMPEGNO	mq. 1.40
DISIMPEGNO	mq. 2.88
SPOGLIATOIO	mq. 4.58
ANTI BAGNO	mq. 2.04
BAGNO	mq. 2.56
LOC. LAVORAZIONE	mq. 25.87
DEPOSITO	mq. 2.72