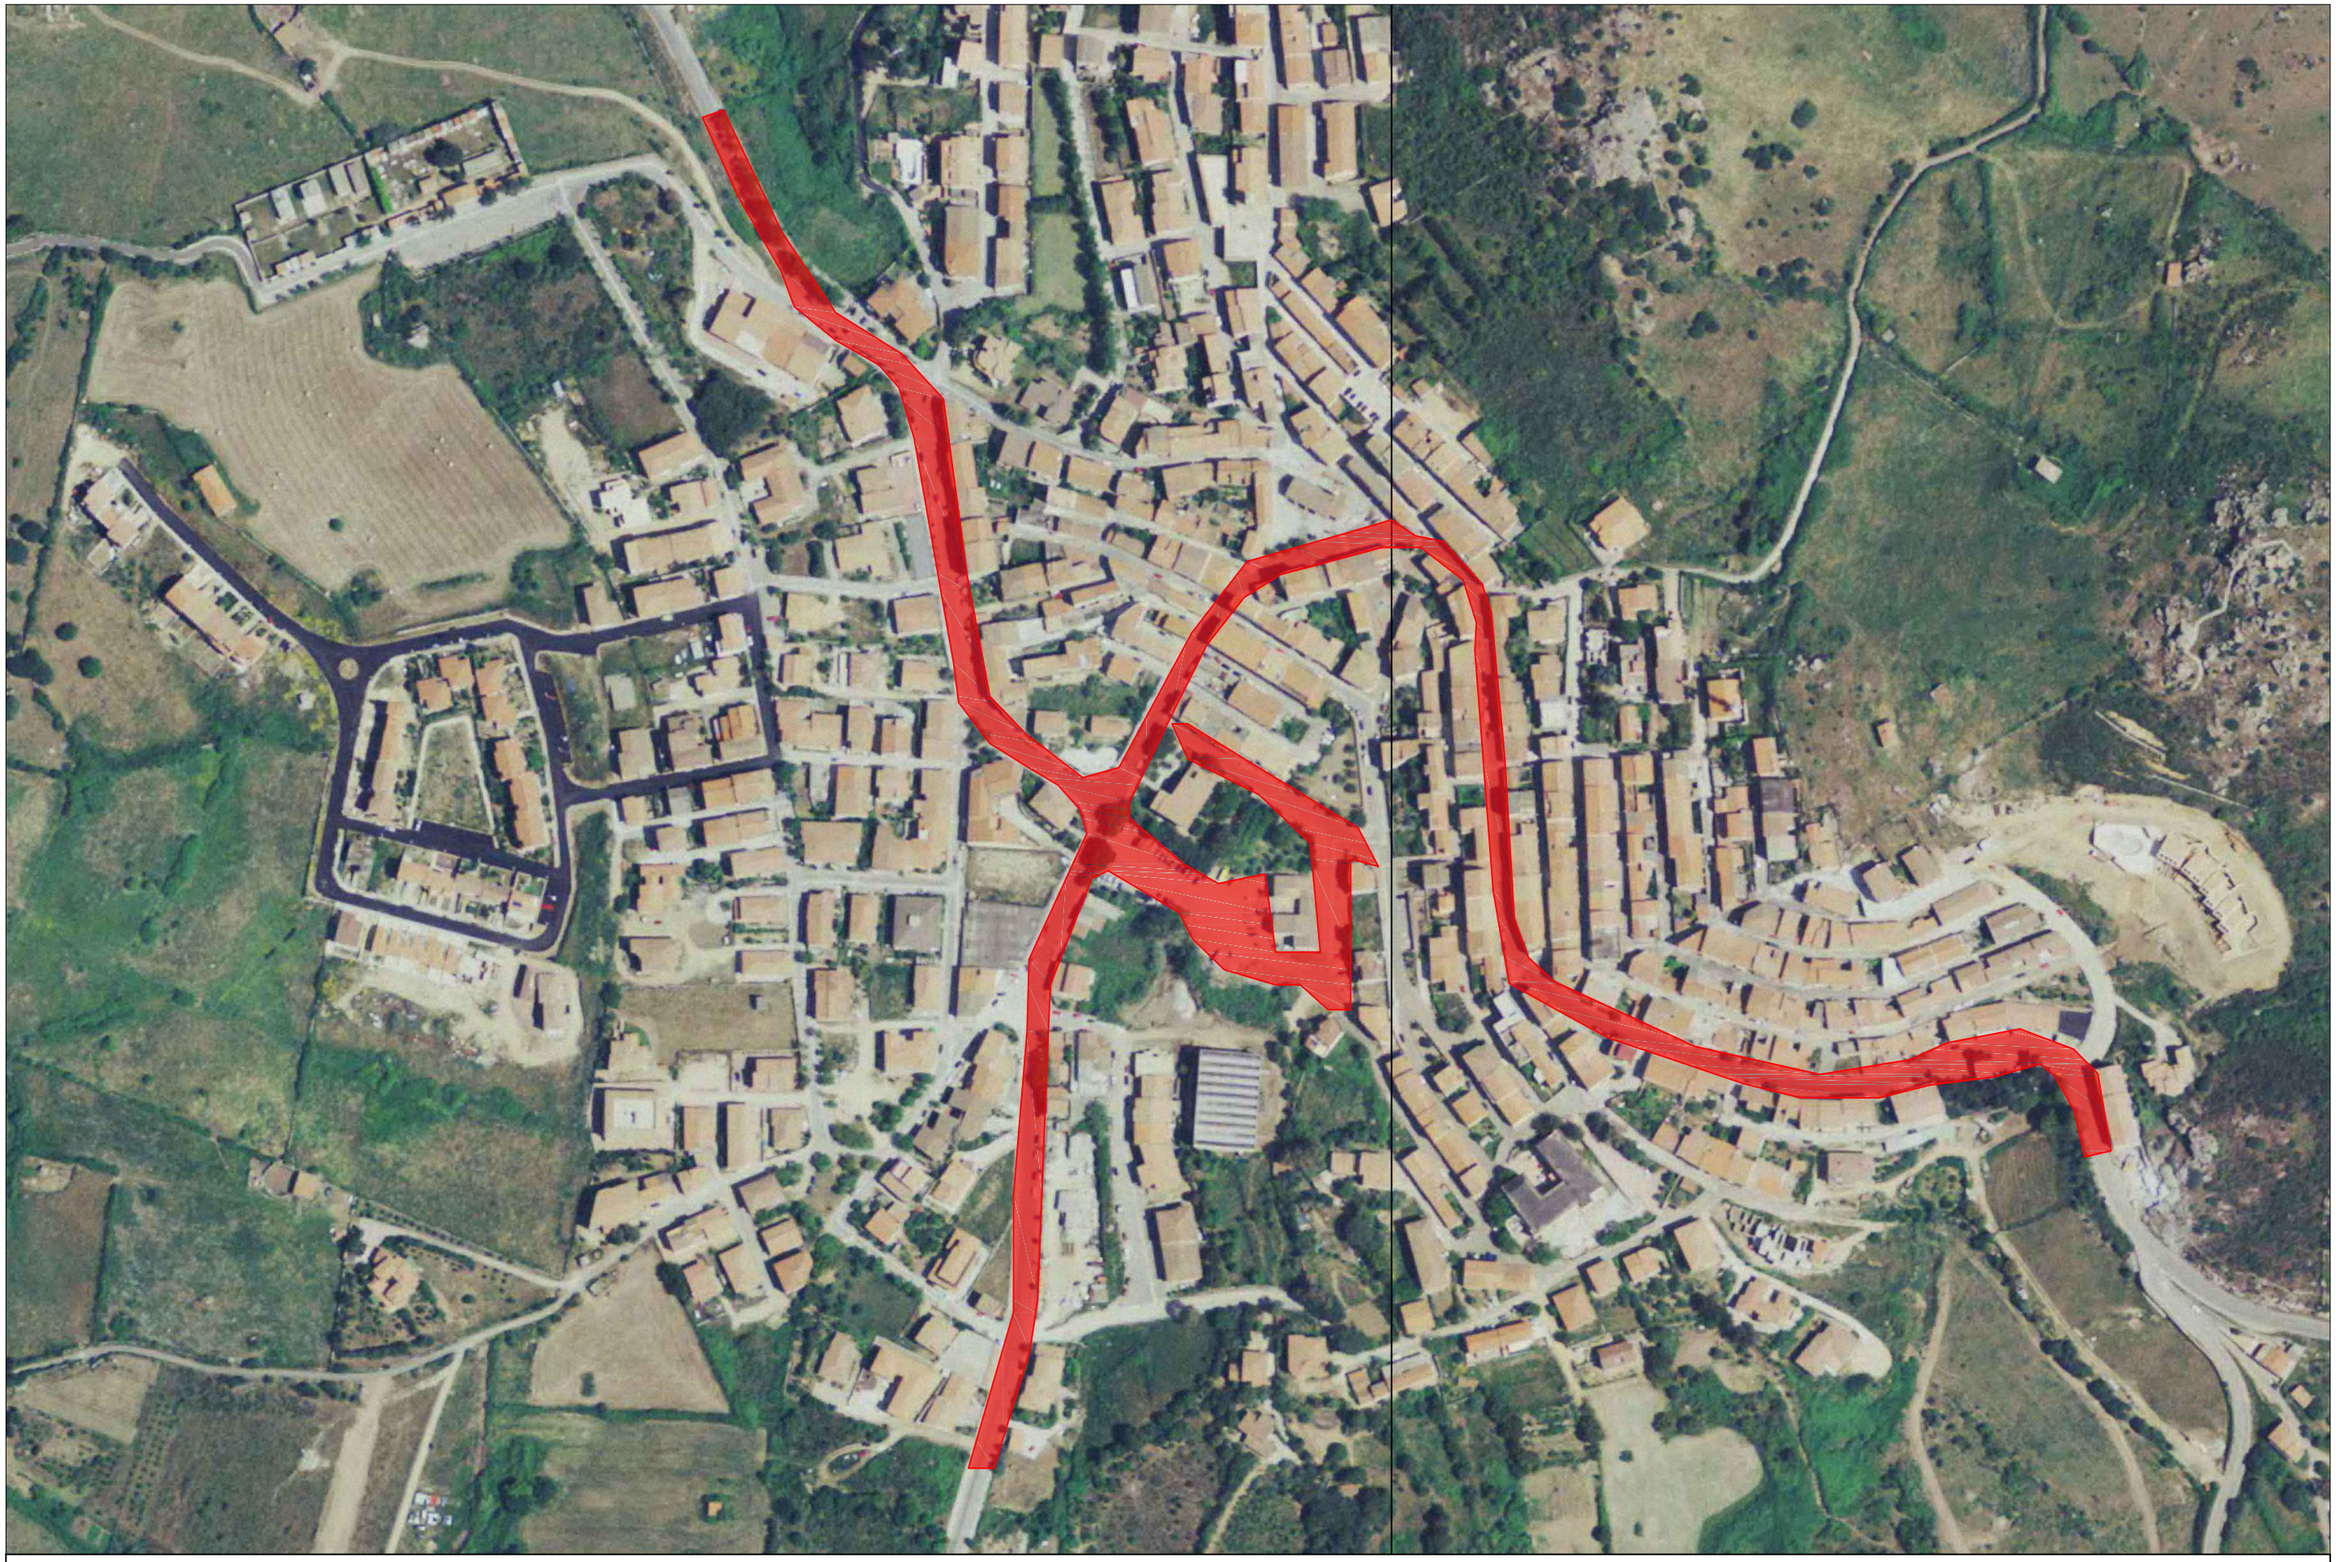

TAVOLA 03 - SPAZZAMENTO MECCANIZZATO ZONA 1