



PROSPETTO-SEZIONE AA

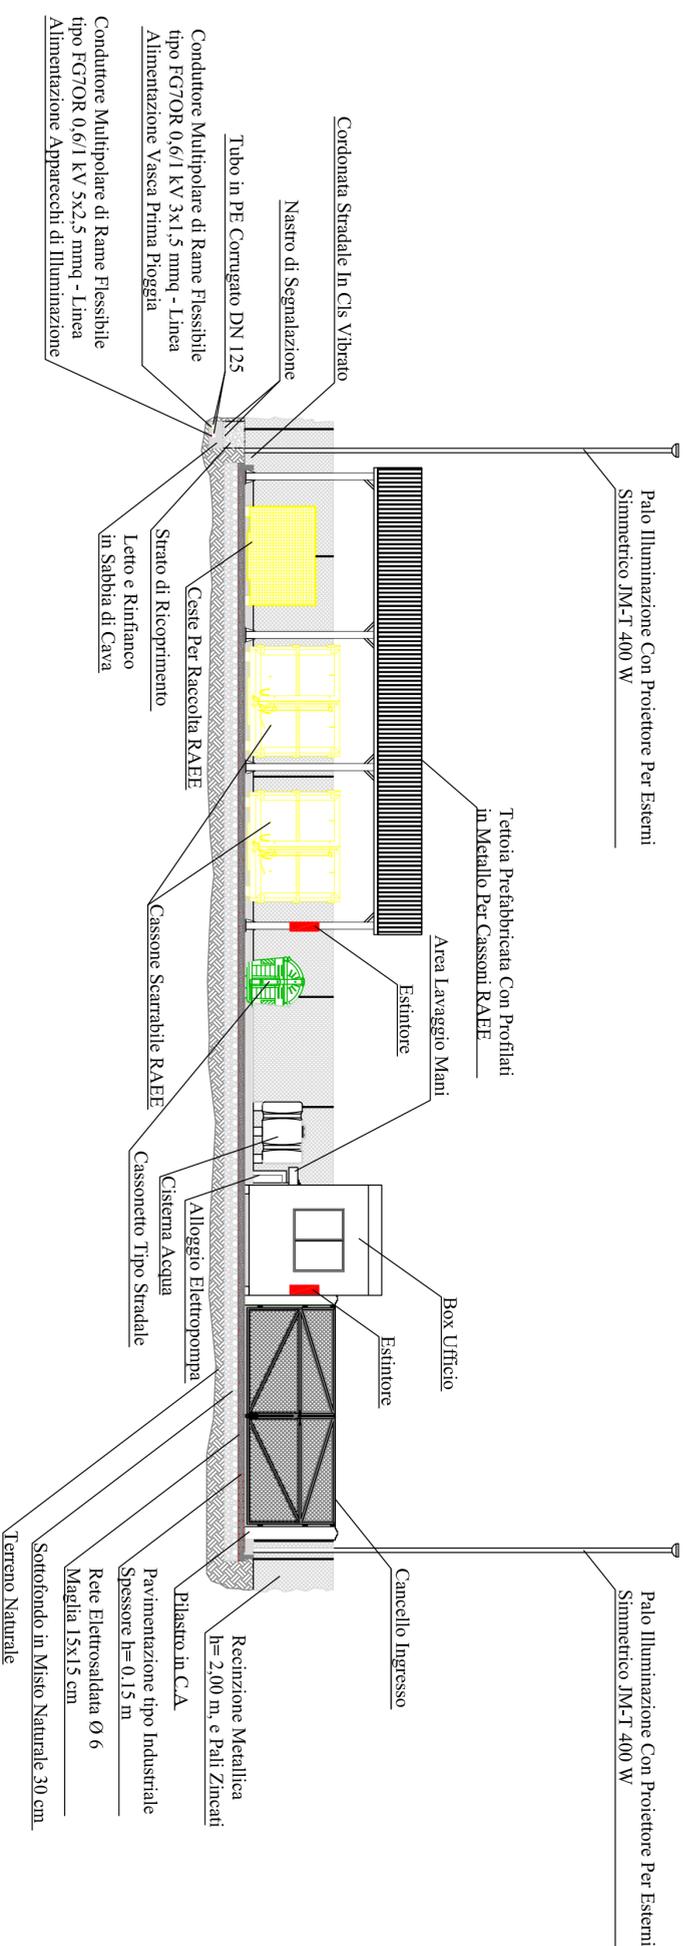

PROSPETTO-SEZIONE BB

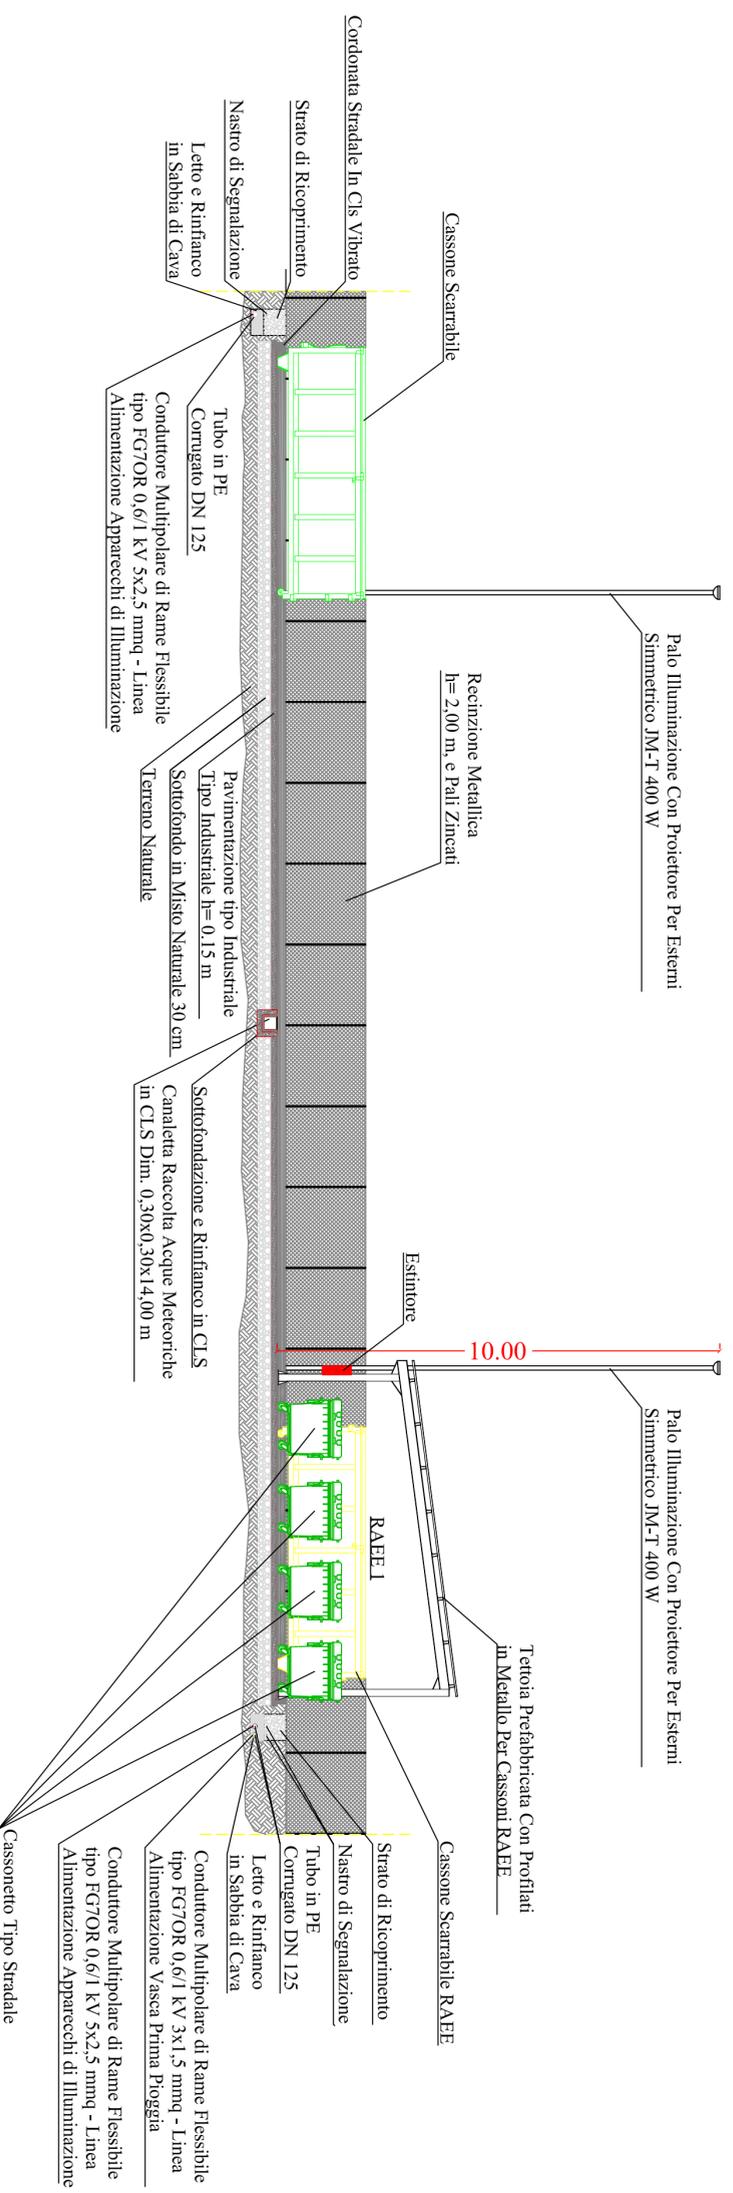

REGIONE AUTONOMA DELLA SARDEGNA PROVINCIA DI SASSARI COMUNE DI TULA

REALIZZAZIONE ECOCENTRO COMUNALE

PROGETTO DEFINITIVO ESECUTIVO

ELABORATO

PROSPETTI - SEZIONI

REVISIONE	DATA	SCALA	TAVOLA
	05/2017	1:100	7

Il Sindaco
Dot. GESUINO SATTA

Il Progettista
Dot. Ing. FABRIZIO MASIA

Il Responsabile Unico del Procedimento
Geom. PIERALAI

TULA 05/2017