

Legenda


Stato di Conservazione

- Buono
- Mediocre
- Scarso

COMUNE DI TULA
Provincia di Sassari



PROGETTO DEFINITIVO
AMBITO URBANO (CENTRO MATRICE)

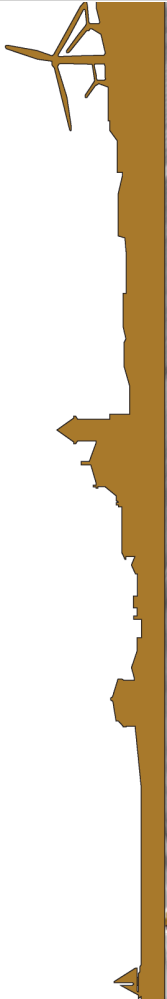

PIANO PARTICOLAREGGIATO DEL CENTRO DI ANTICA E PRIMA FORMAZIONE
IN ADEGUAMENTO AL PIANO PAESAGGISTICO REGIONALE

COORDINATORE DEL PROGETTO
Arch. Michele Calaresu

GRUPPO DI PROGETTO
Ing. Gian Michele Tedde
Geom. Pier Angelo Fae

(Collaboratore)
Arch. Francesco Morittu

STANDARDIZZAZIONE DATI GIS
GeoEnGis Srl

Gennaio 2017

TAV_18: STATO DI CONSERVAZIONE DEL PATRIMONIO EDILIZIO SCALA 1:1000

IL SINDACO:
Dott. Gesuino (Gino) Satta

RESPONSABILE AREA TECNICA:
Dottore Agronomo Marco Spano

