

PIANO PARTICOLAREGGIATO DEL CENTRO DI ANTICA E PRIMA FORMAZIONE
IN ADEGUAMENTO AL PIANO PAESAGGISTICO REGIONALE

COORDINATORE DEL PROGETTO
Arch. Michele Calaresu

GRUPPO DI PROGETTO
Ing. Gian Michele Tedde
Geom. Pier Angelo Fae

(Collaboratore)
Arch. Francesco Morittu

STANDARDIZZAZIONE DATI GIS
GeoEnGis Srl

Gennaio 2017


TAV. 22: ABACO ELEMENTI ARCHITETTONICI: Soluzioni di gronda, marcapiano, cornignoli, "istradas", gradini e intonaci

SCALA: 1:20


IL SINDACO:
Dott. Gesuino (Gino) Setta

RESPONSABILE AREA TECNICA:
Dottore Agronomo Marco Spanno


ABACO SOLUZIONI DI GRONDA
Tipologie nelle case a cellule

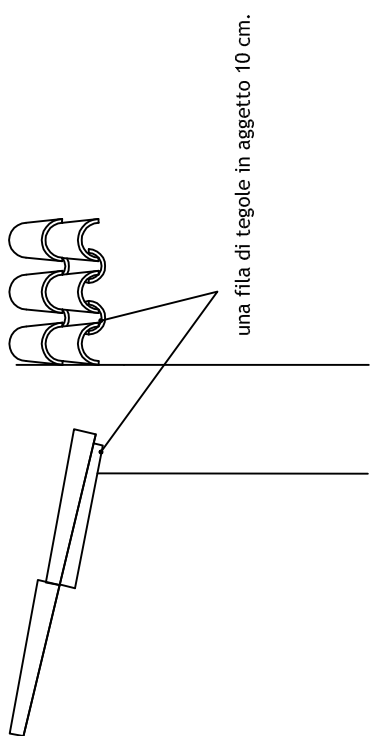

1 - Tegole in aggetto

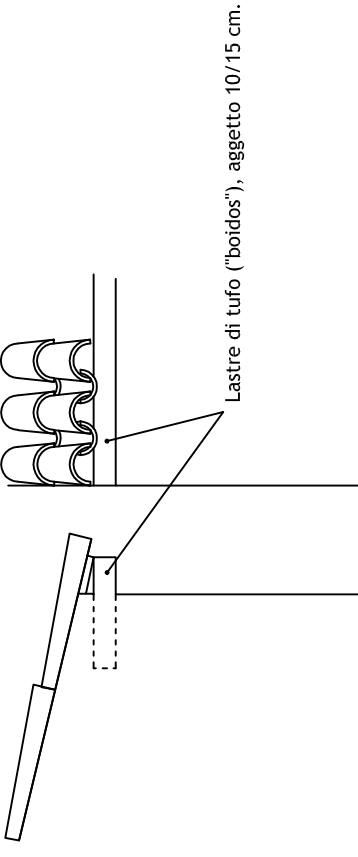


2 - Cornicione in "boidos" di tufo

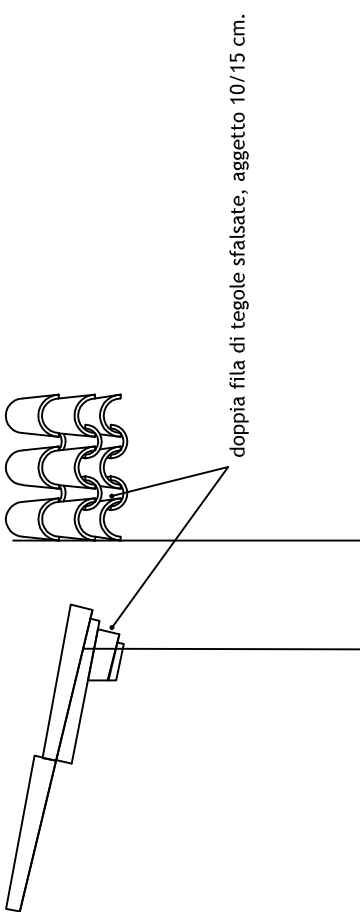


3 - Doppia fila di tegole in aggetto


Tipologie nei palazzi e case signorili

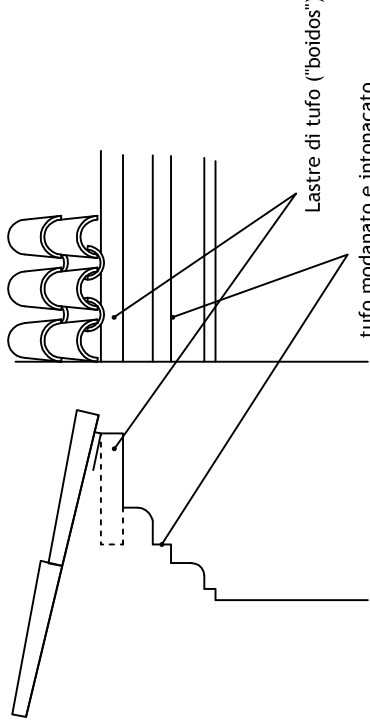

4 - Cornicione in muratura intonacato

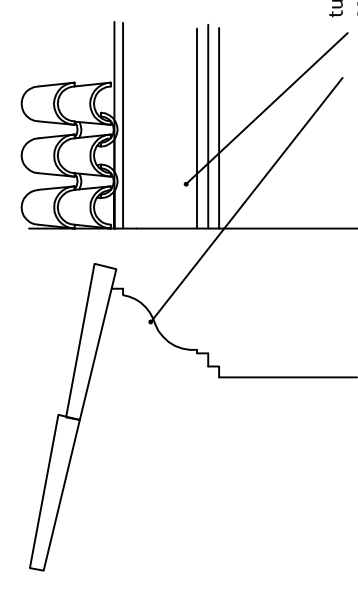


5 - Cornicione in muratura intonacato

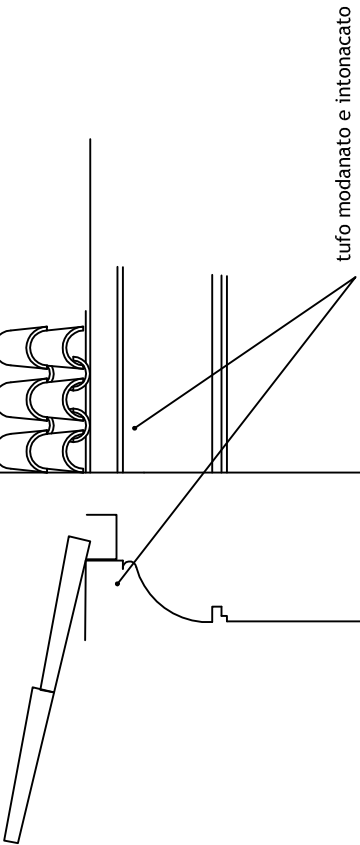


6 - Cornicione in muratura intonacato


ABACO COMIGNOLI
Tipologie nelle case a cellule

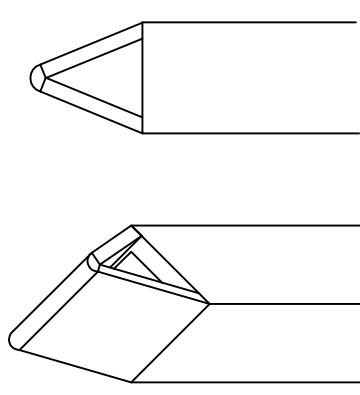


1 - Comignolo con tavelle laterizie

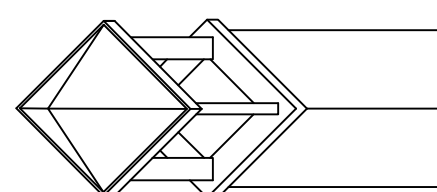


4 - Comignolo in mattoni

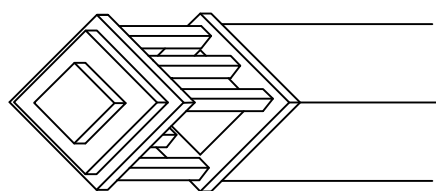


7 - Comignolo in mattoni

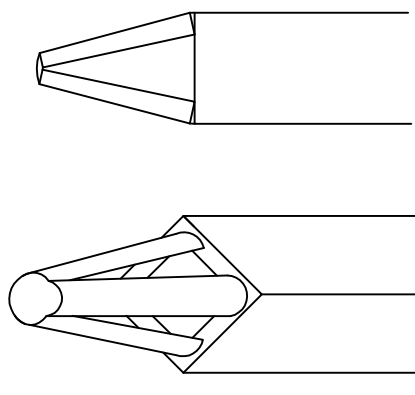


2 - Comignolo con coppi laterizie

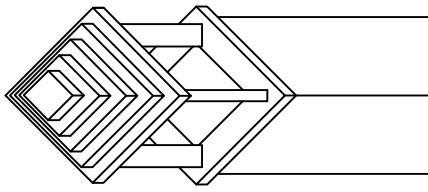

5 - Comignolo in mattoni

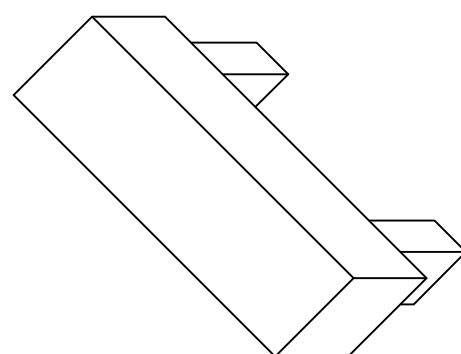

"Istrada" in trachite

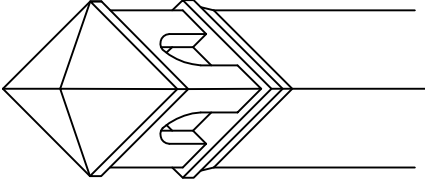

3 - Comignolo in mattoni intonacati

6 - Comignolo in pietra lavorata

ABACO INTONACI E GRADINI

