


INQUADRAMENTO URBANO - SCALA 1:500 (AEROFOTOGRAMMETRICO)

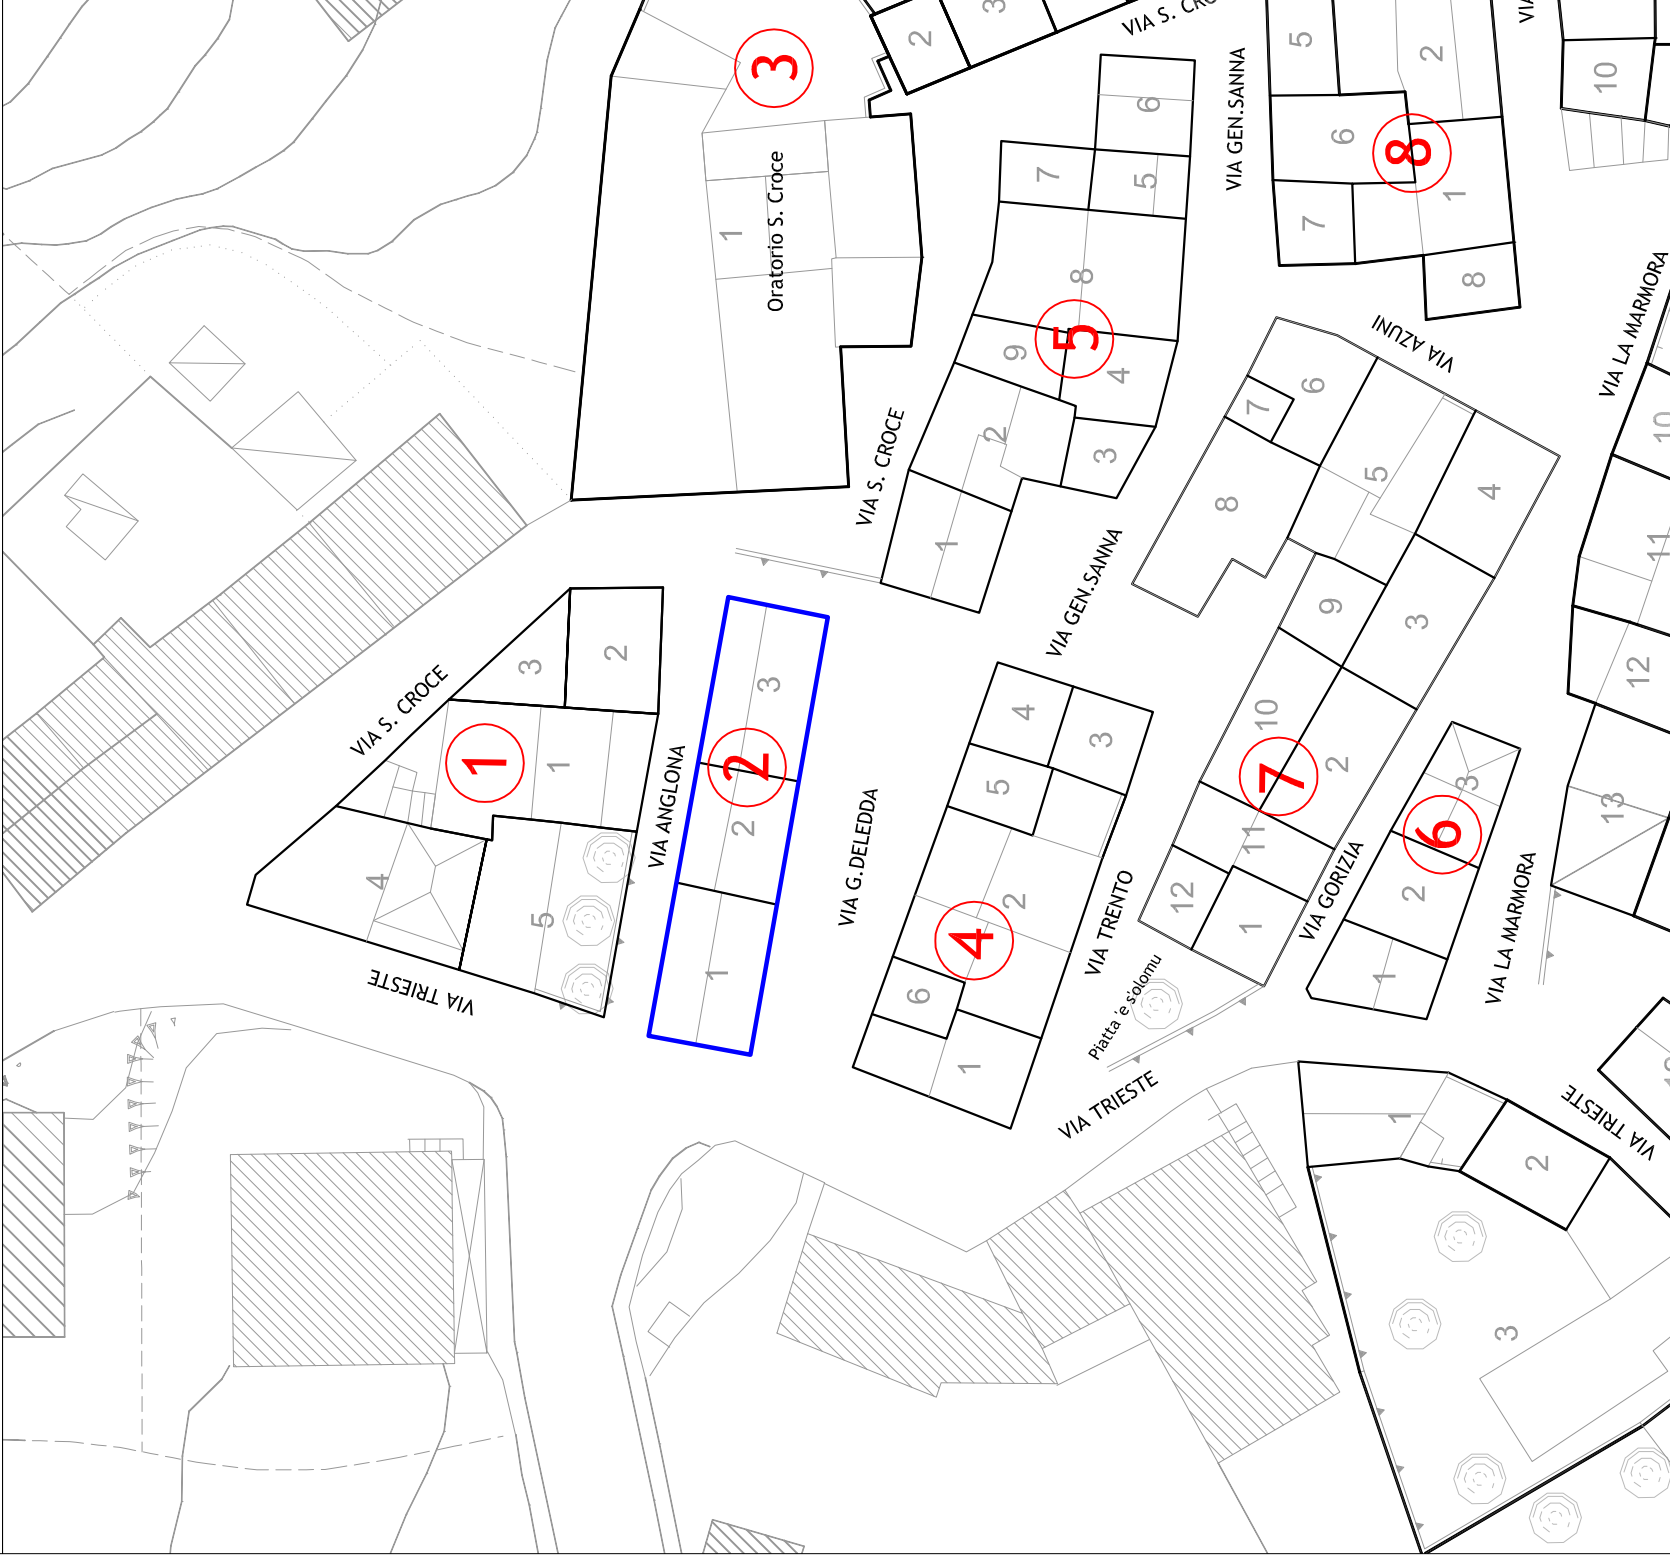

CATASTO TERRENI - SCALA 1:500 (FOGLIO 16)



FOTOPIANO




PROFILO **A_A**
Via Deledda



PROFILO **B_B**
Via Santa Croce




PROFILO **C_C**
Via Anglona

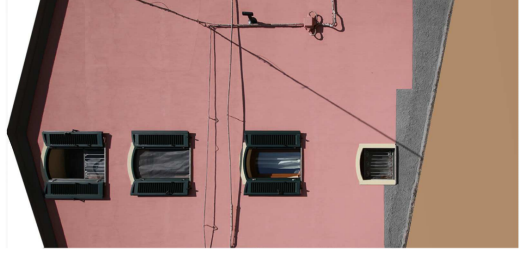

PROFILO **D_D**
Via Trieste

STATO DI FATTO

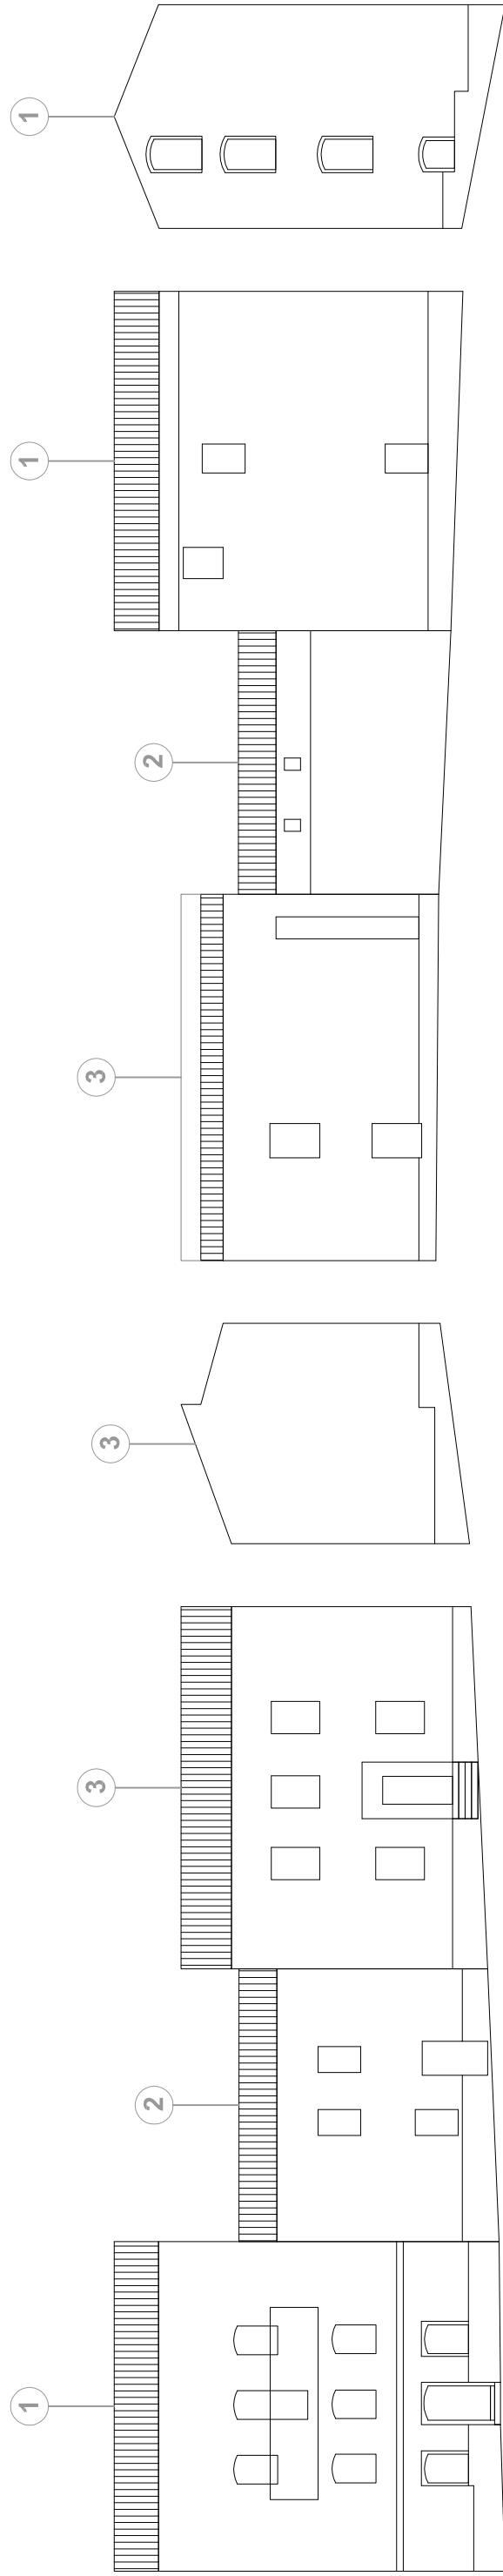


PROFILO **A_A**
Via Deledda

PROFILO **B_B**
Via Santa Croce

PROFILO **C_C**
Via Anglona

PROFILO **D_D**
Via Trieste

STATO DI PROGETTO

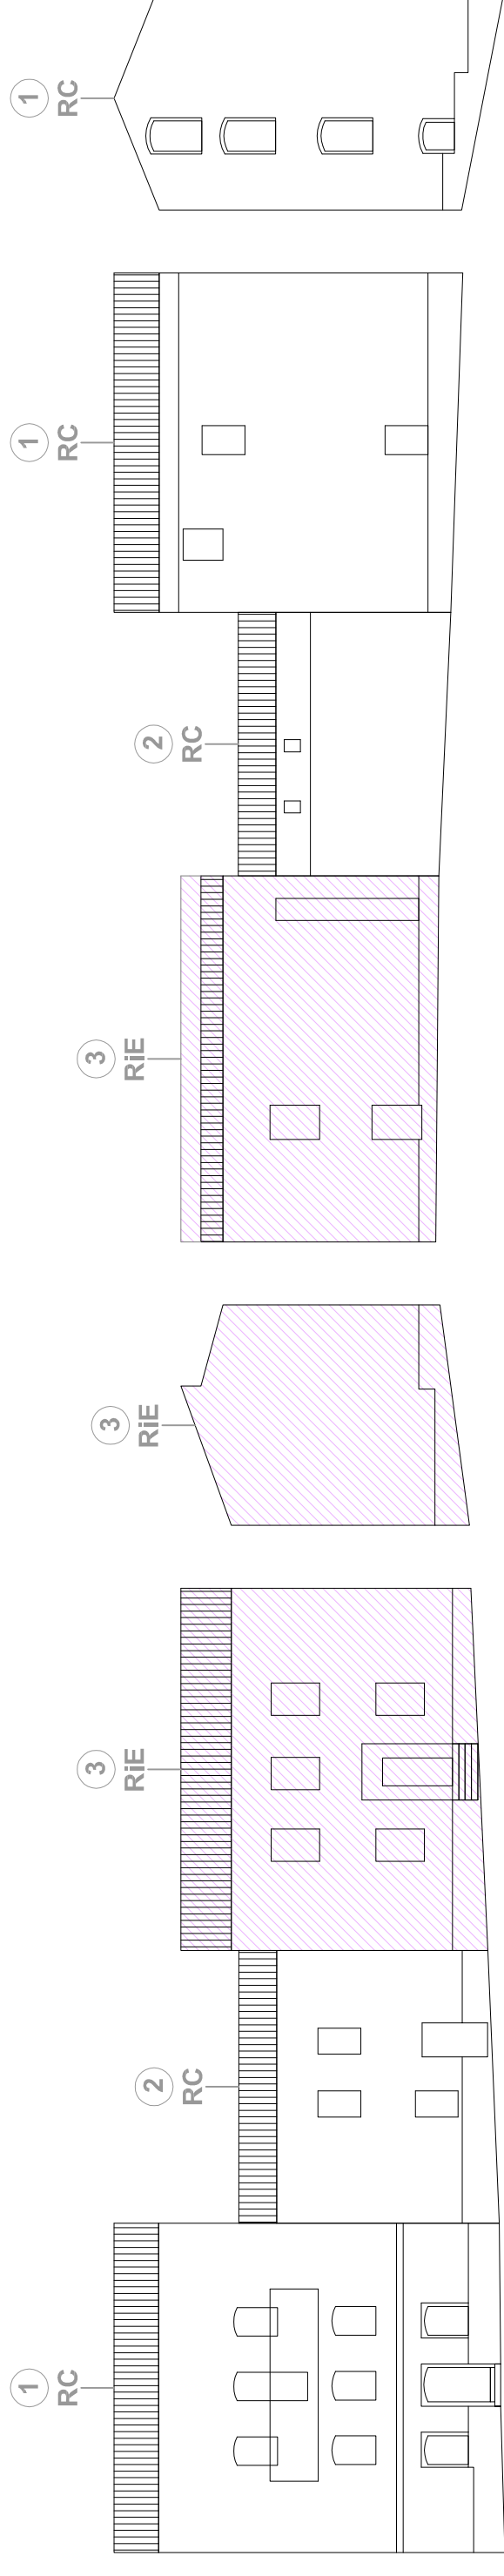

PROFILO **A_A**
Via Deledda


PROFILO **B_B**
Via Santa Croce

PROFILO **C_C**
Via Anglona

PROFILO **D_D**
Via Trieste

COMUNE DI TULA
Provincia di Sassari

PROGETTO DEFINITIVO
AMBITO URBANO (CENTRO MATRICE)

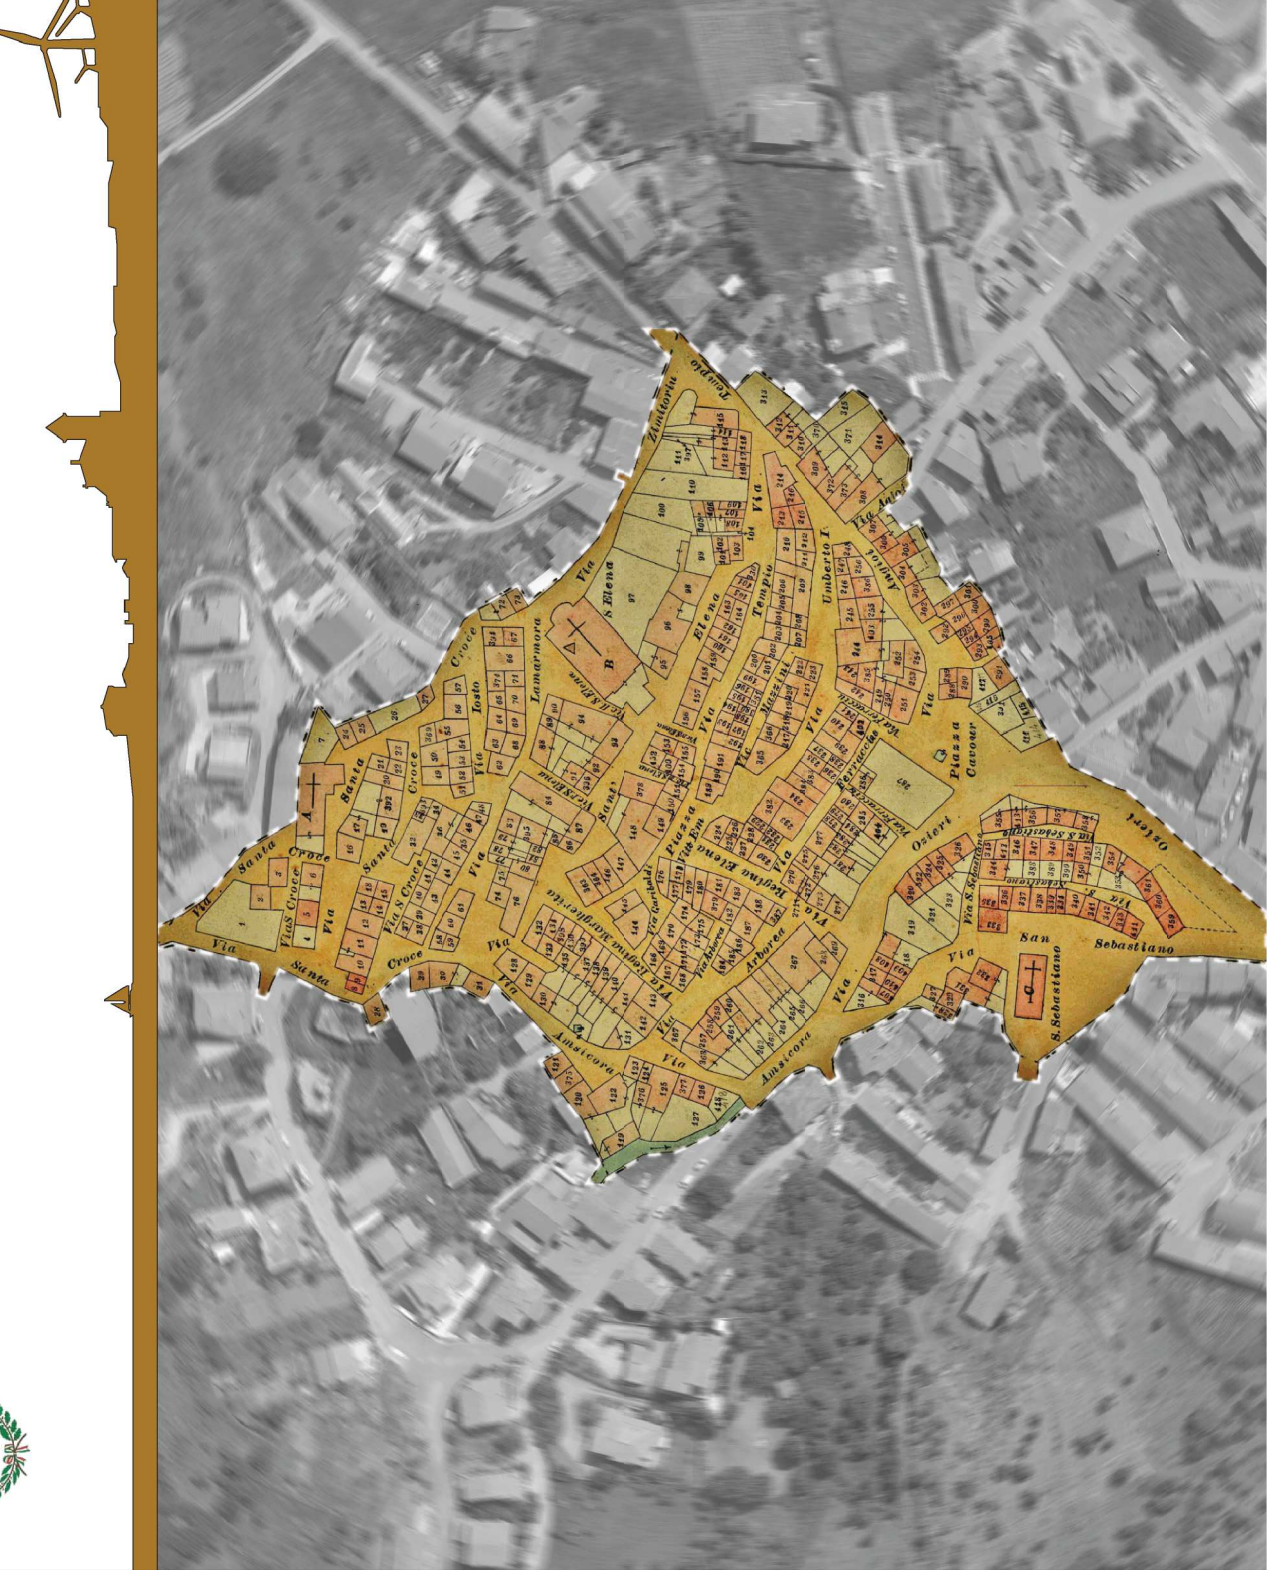

PIANO PARTICOLAREGGIATO DEL CENTRO DI ANTICA E PRIMA FORMAZIONE
IN ADEGUAMENTO AL PIANO PAESAGGISTICO REGIONALE

COORDINATORE DEL PROGETTO
Arch. Michele Calaresu

GRUPPO DI PROGETTO
Ing. Gian Michele Tedde
Geom. Pier Angelo Fae

(Collaboratore)
Arch. Francesco Morittu

STANDARDIZZAZIONE DATI GIS
GeoEnGIS Srl

Gennaio 2017

TAV_A02: ELABORATI GRAFICI DEGLI ISOLATI: PROPOSTE PROGETTUALI PER LE U.U. - ISOLATO_02 SCALE VARIE

IL SINDACO:
Dott. Gesuino (Gino) Satta

RESPONSABILE AREA TECNICA:
Dott. Gesuino (Gino) Spano