


Legenda

Destinazione d'uso prevalente

- Commerciale e Pubblici Esercizi
- Deposito
- Edifici di culto
- Lotto Libero e Ruderì
- Misto: Residenziale - Commerciale e PE
- Residenziale



PROGETTO DEFINITIVO AMBITO URBANO (CENTRO MATRICE)

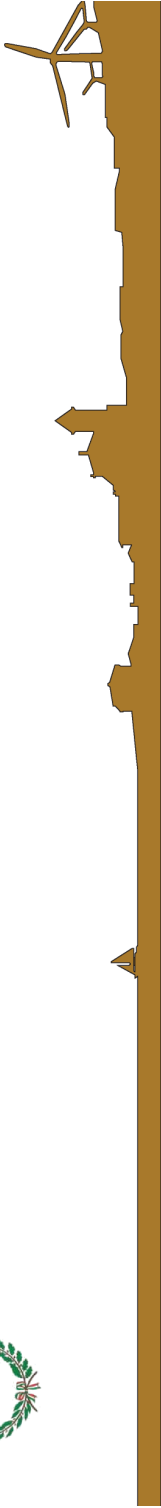

PIANO PARTICOLAREGGIATO DEL CENTRO DI ANTICA E PRIMA FORMAZIONE IN ADEGUAMENTO AL PIANO PAESAGGISTICO REGIONALE

COORDINATORE DEL PROGETTO
Arch. Michele Calaresu

GRUPPO DI PROGETTO
Ing. Gian Michele Tedde
Geom. Pier Angelo Fae

(Collaboratore)
Arch. Francesco Morittu

STANDARDIZZAZIONE DATI GIS
GeoEnGis Srl

Gennaio 2017

TAV_16: CARATTERI DELL'EDIFICATO: Destinazione d'Uso Prevalente

SCALA 1:1000

IL SINDACO:
Dott. Gesuino (Gino) Satta

RESPONSABILE AREA TECNICA:
Dottore Agronomo Marco Spano

