


TIPOLOGIA DI RACCORDO DI CONNESSIONE




CADITOIA LONGITUDINALE


SCALA 1:25

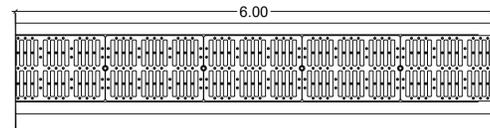

PIANTA

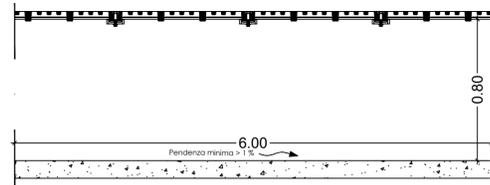



SEZIONE LONGITUDINALE

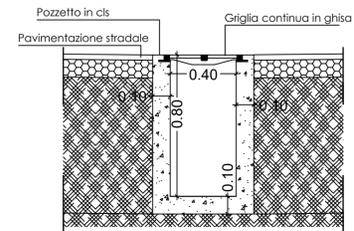

SEZIONE TRASVERSALE

COLLEGAMENTO DIRETTO DI CADITOIA

SCALA 1:25

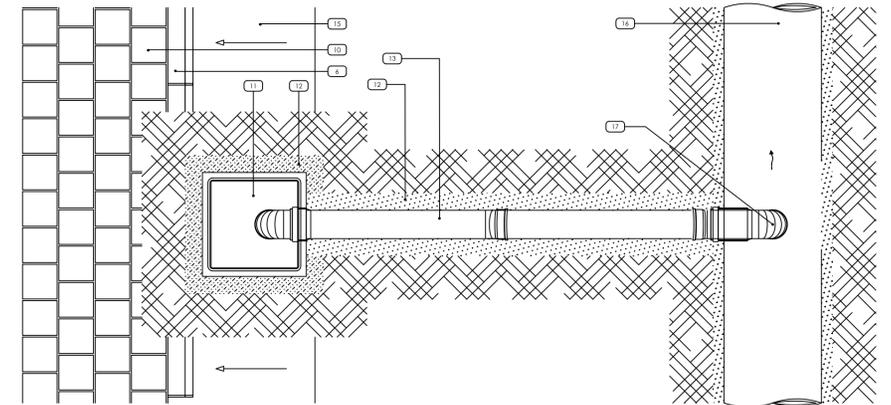
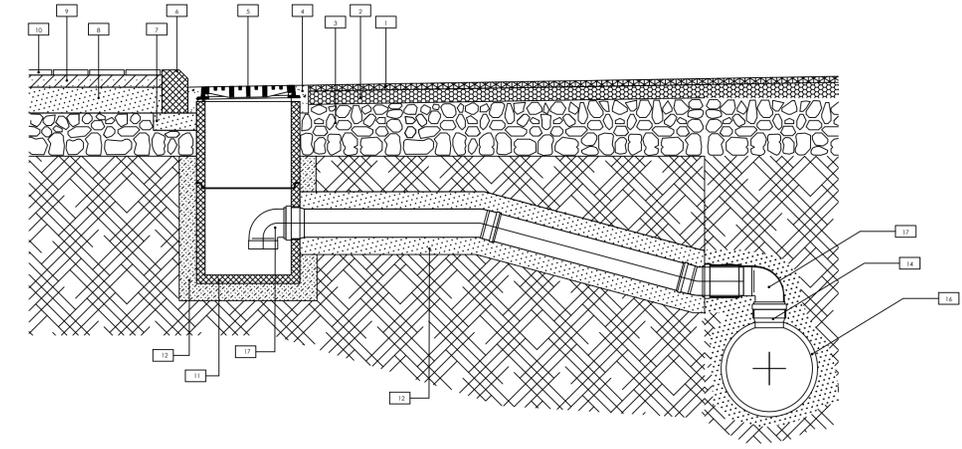


LEGENDA

- 1 Manto d'usura
- 2 Binder
- 3 Massiccata stradale
- 4 Conglomerato cementizio
- 5 Griglia piana in ghisa sferoidale
- 6 Cordonata stradale
- 7 Fondazione cordonata in cls
- 8 Sottofondo in cls armato
- 9 Sottofondo di allettamento
- 10 Pavimentazione marciapiede
- 11 Pozzetto prefabbricato in cls
- 12 Letto e rinfianco in sabbia
- 13 Tubo PVC Ø 160
- 14 Raccordo di connessione
- 15 Cunetta alla francese
- 16 Condotte acque bianche in PVC
- 17 Curva in PVC


POZZETTO DI ISPEZIONE IN LINEA CON IMMISSIONE CADITOIA

SCALA 1:20

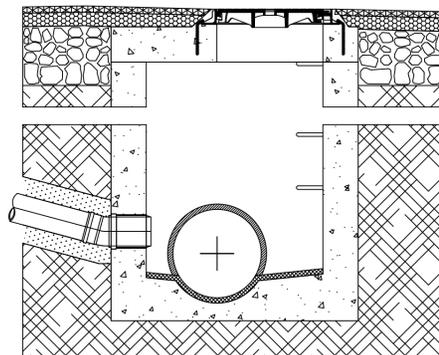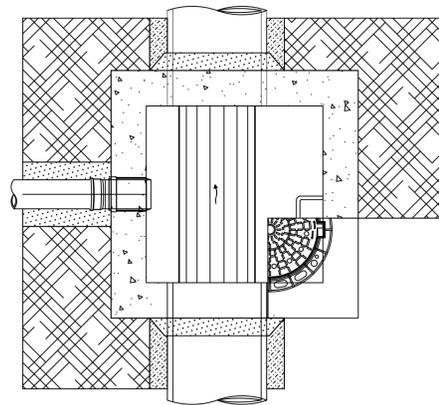


LEGENDA

- 1 Fondo fogna
- 2 Trattamento impermeabilizzante
- 3 Tubo condotta fognaria
- 4 Fissaggi in acciaio Ø 10 ogni 12 cm
- 5 Gradino in acciaio
- 6 Chiusino in ghisa D400 - Luce Ø 600 mm
- 7 Manto d'usura
- 8 Binder
- 9 Soletta in CLS armato
- 10 Pozzetto in CLS
- 11 Fondazione stradale
- 12 Rintiro con materiali provenienti dagli scavi
- 13 Sabbia vagliata
- 14 Giunto elastico

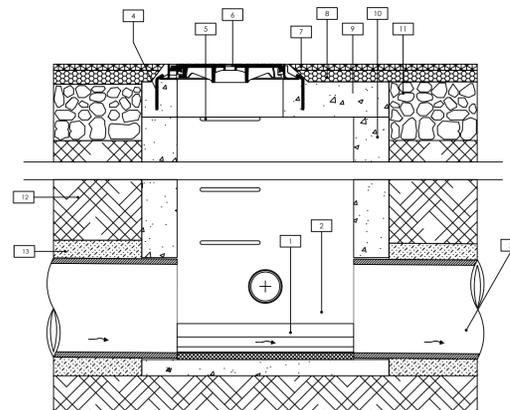



CADITOIA STRADALE

SCALA 1:20

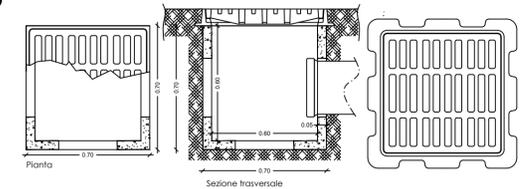

LEGENDA

- 1 Manto d'usura
- 2 Binder
- 3 Massiccata stradale
- 4 Conglomerato cementizio
- 5 Griglia piana GL
- 6 Cordonata stradale
- 7 Fondazione cordonata in cls
- 8 Battuto di sottofondo
- 9 Pavimentazione marciapiede
- 10 Pozzetto prefabbricato in cls
- 11 Letto e rinfianco in sabbia
- 12 Tubo PVC

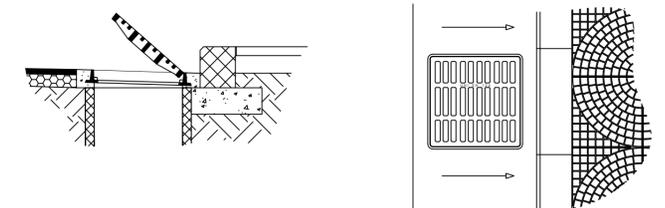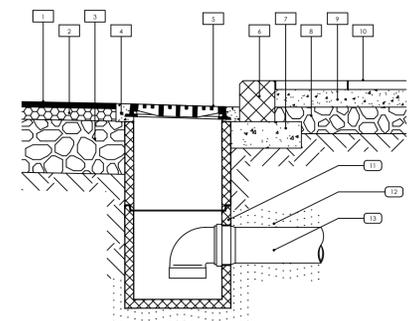

COMUNE DI VILLAGRANDE STRISAILI

Provincia di Nuoro



PROGETTO PER IL COMPLETAMENTO DELLE AREE VERDI E LE INFRASTRUTTURE DELLA LOTTIZZAZIONE DI BACCU ARTHACCI A VILLANOVA STRISAILI

PROGETTO ESECUTIVO

Committente:

Comune di Villagrande Strisaili
Via Roma, 1
Tel. 0782/32014 - Fax 0782/32751
P.IVA 0190790915 - C.F. 82000010916
E-mail: info@comune.villagrandestrisaili.org.it
Pec: potocollo@pec.comune.villagrandestrisaili.org.it

Il Sindaco

Dott. Alessio Seoni

Il R.U.P.

Ing. Stefania Deplano

Progettazione:
Ufficio tecnico

PARTICOLARI COSTRUTTIVI
RETE ACQUE BIANCHE

5.1

DATA

Novembre 2020

REVISIONE