

COMUNE DI NULE

PROGETTO ESECUTIVO
AMPLIAMENTO MATTATOIO COMUNALE


PLANIMETRIE CON INQUADRAMENTO DELL'INTERVENTO

scala 1:1000

1


Committente: Amministrazione Comunale

il tecnico incaricato: dr.ing. Ubaldo Mulas

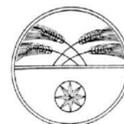


studio: corso Angioy n. 109 - 07011 BONO (SS) - Tel. / Fax 079 791215
e-mail: ubaldomulas@tiscali.it

data: dicembre 2018

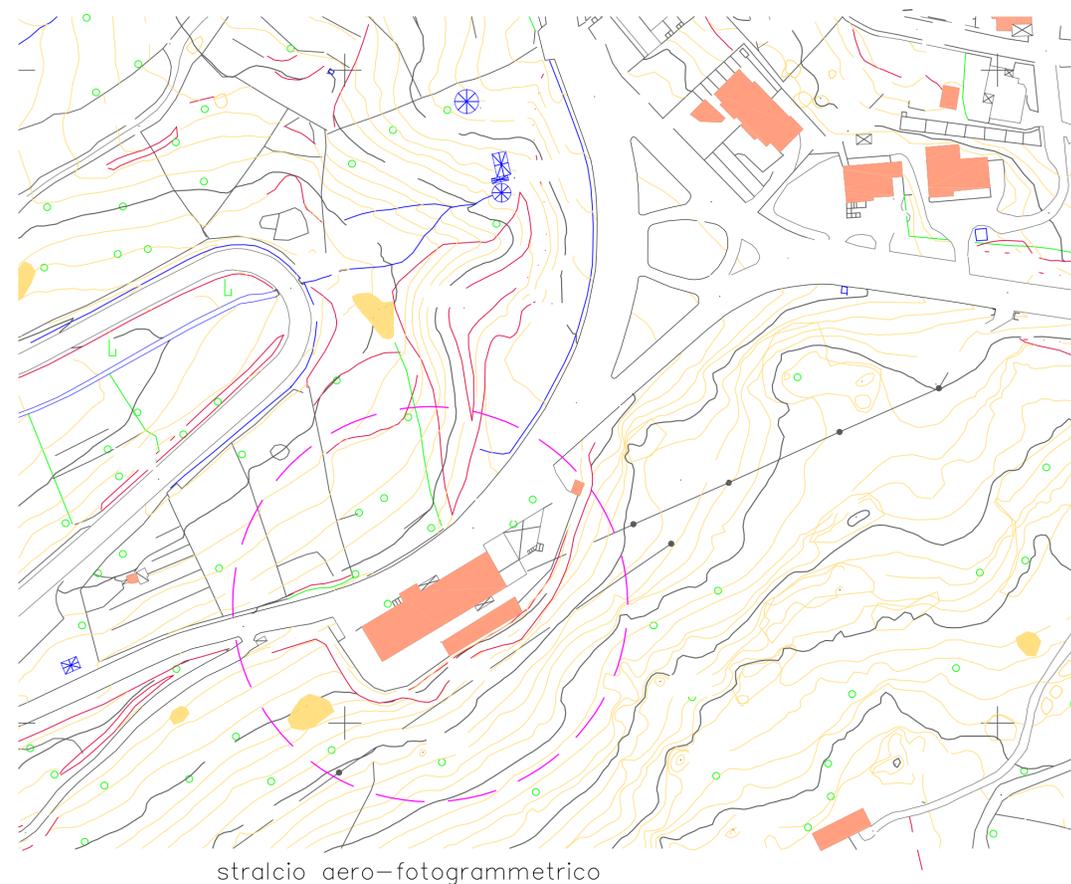

stralcio aero-fotogrammetrico

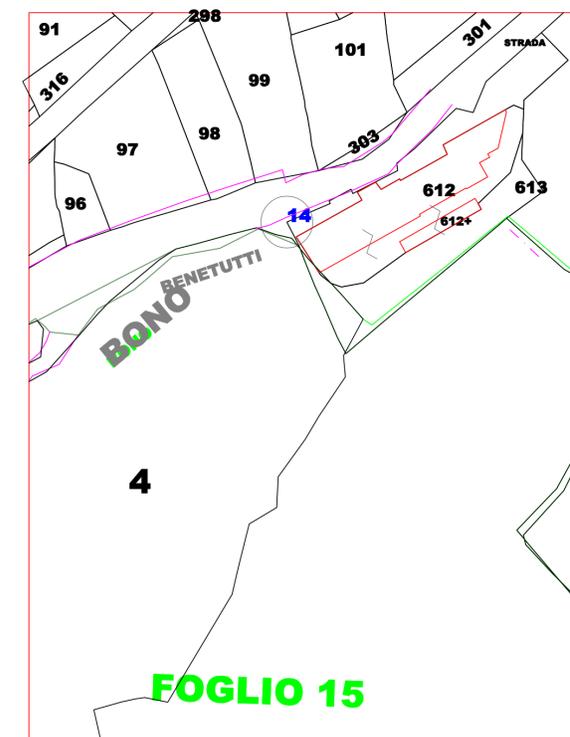

stralcio planimetrie catastali
foglio 11 n. 612; foglio 15