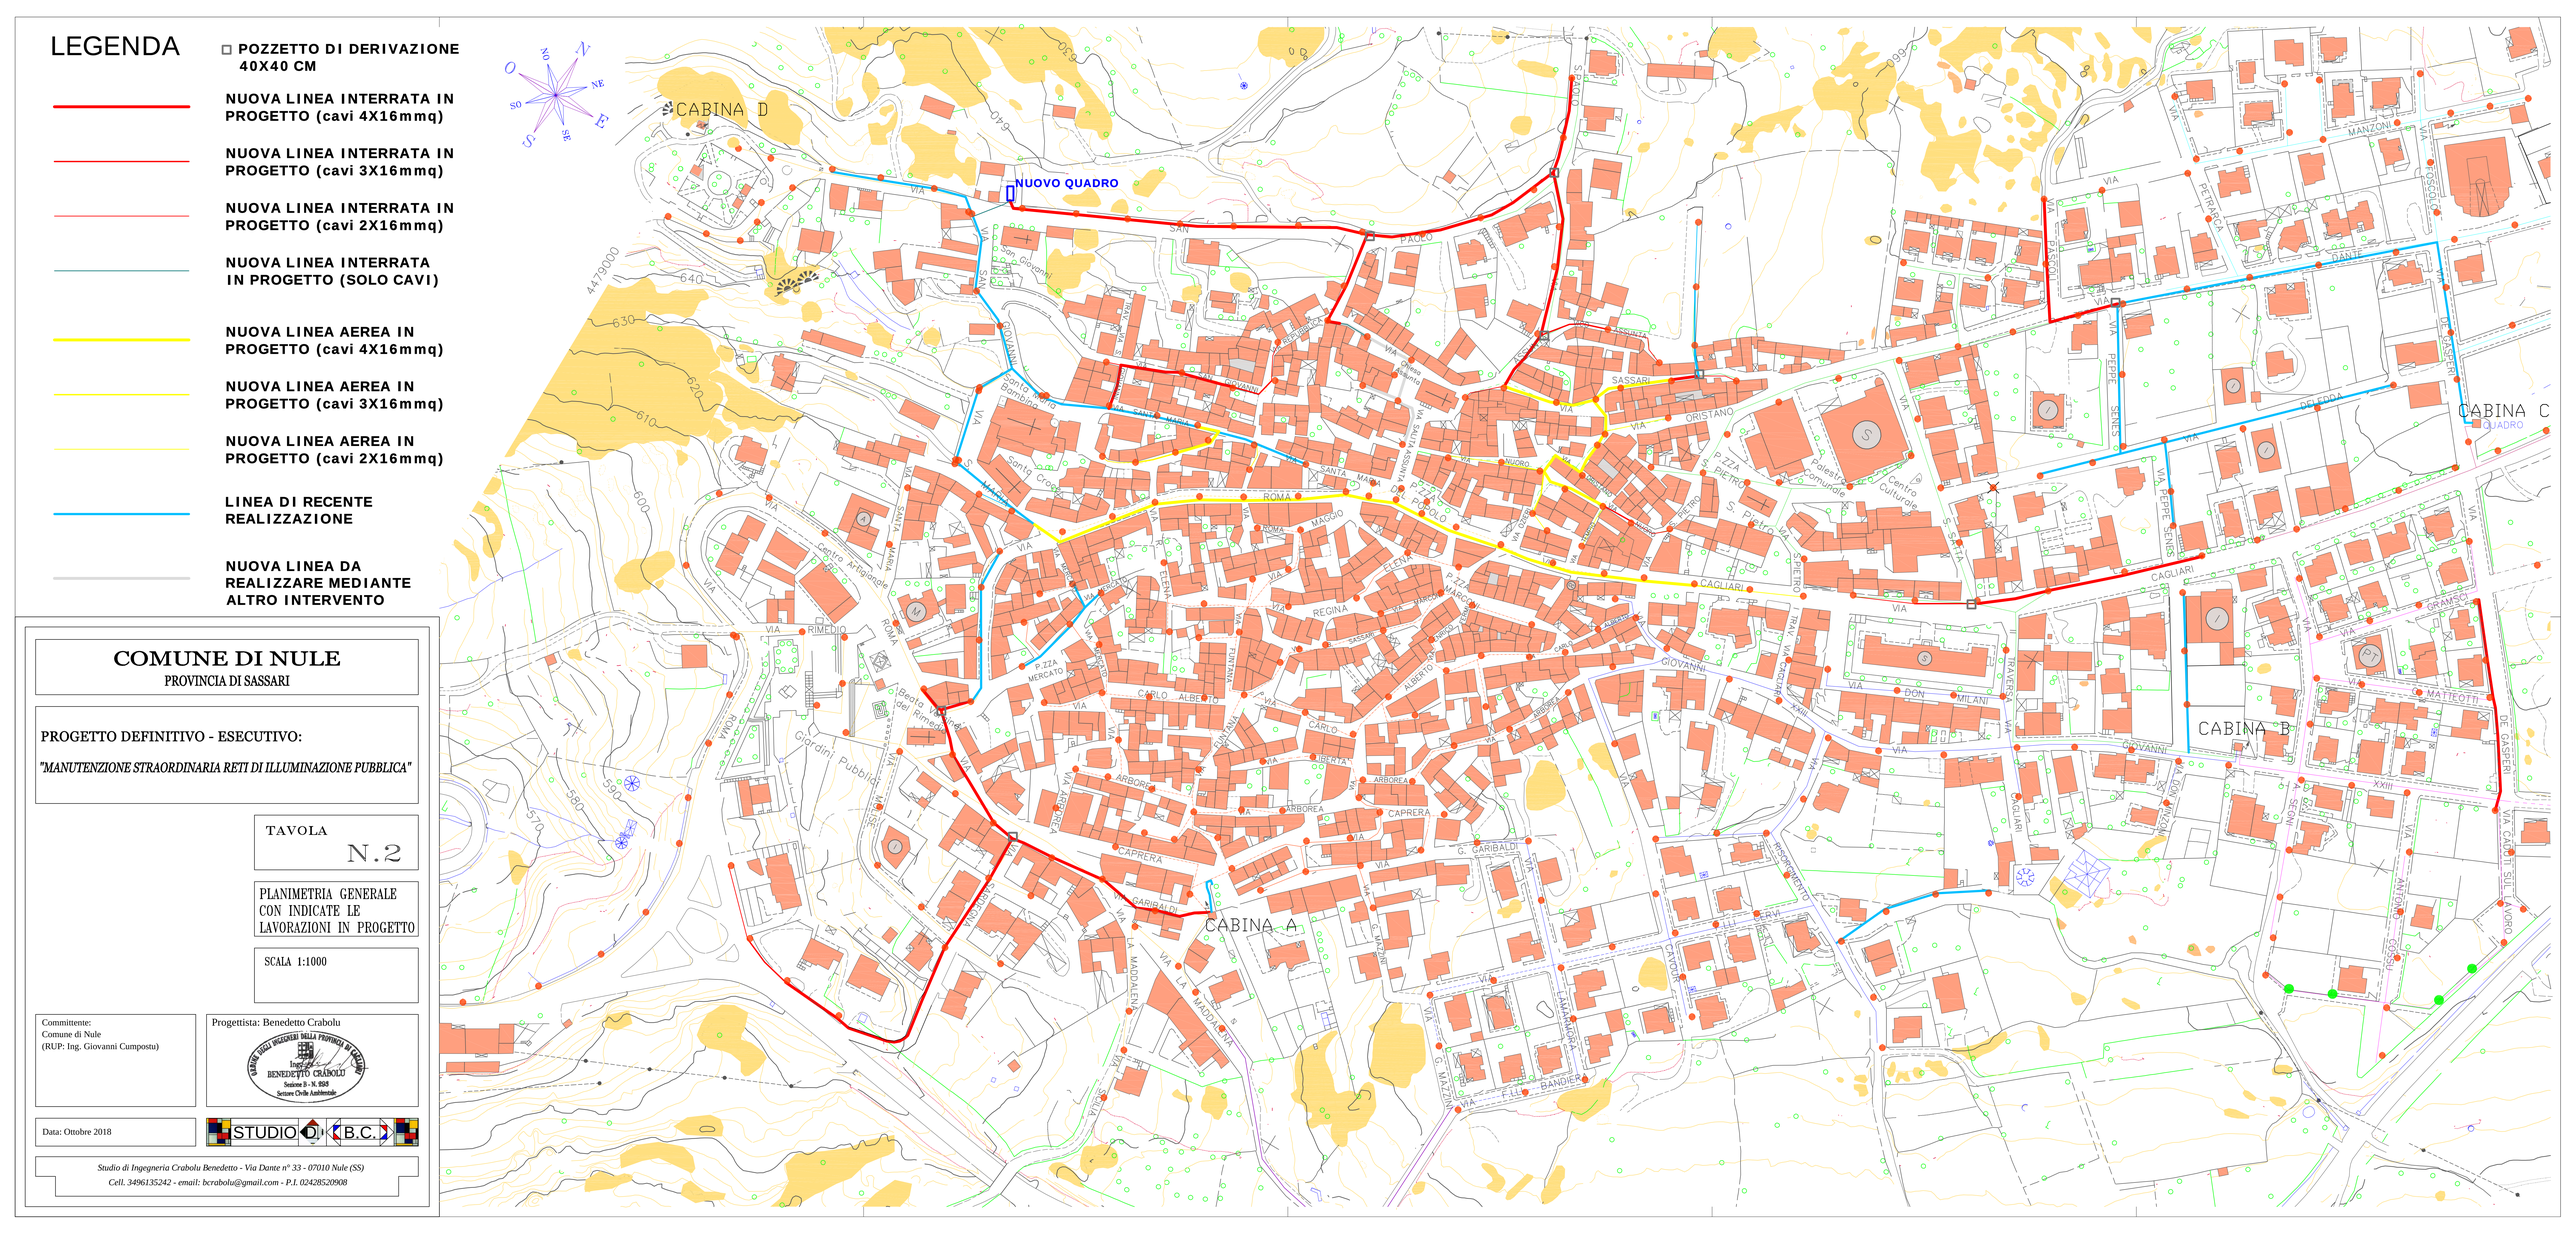
LEGENDA
POZZETTO DI DERIVAZIONE 40X40 CM
NUOVA LINEA INTERRATA IN PROGETTO (cavi 4X16mmq)
NUOVA LINEA INTERRATA IN PROGETTO (cavi 3X16mmq)
NUOVA LINEA INTERRATA IN PROGETTO (cavi 2X16mmq)
NUOVA LINEA INTERRATA IN PROGETTO (SOLO CAVI)
NUOVA LINEA AEREA IN PROGETTO (cavi 4X16mmq)
NUOVA LINEA AEREA IN PROGETTO (cavi 3X16mmq)
NUOVA LINEA AEREA IN PROGETTO (cavi 2X16mmq)
LINEA DI RECENTE REALIZZAZIONE
NUOVA LINEA DA REALIZZARE MEDIANTE ALTRO INTERVENTO
CABINA D
NUOVO QUADRO
CABINA C
QUADRO
CABINA B
CABINA A
COMUNE DI NULE
PROVINCIA DI SASSARI
PROGETTO DEFINITIVO - ESECUTIVO:
"MANUTENZIONE STRAORDINARIA RETI DI ILLUMINAZIONE PUBBLICA"
TAVOLA N.2
PLANIMETRIA GENERALE CON INDICATE LE LAVORAZIONI IN PROGETTO
SCALA 1:1000
Committente: Comune di Nule (RUP: Ing. Giovanni Cumpostu)
Progettista: Benedetto Crabolu
Ordine degli Ingegneri della Provincia di Sassari
Ing. BENEDETTO CRABOLU
Sezione B - N. 5585
Settore Civile Ambientale
Data: Ottobre 2018
STUDIO B.C.
Studio di Ingegneria Crabolu Benedetto - Via Dante n° 33 - 07010 Nule (SS)
Cell. 3496135242 - email: bcrabolu@gmail.com - P.I. 02428520908