



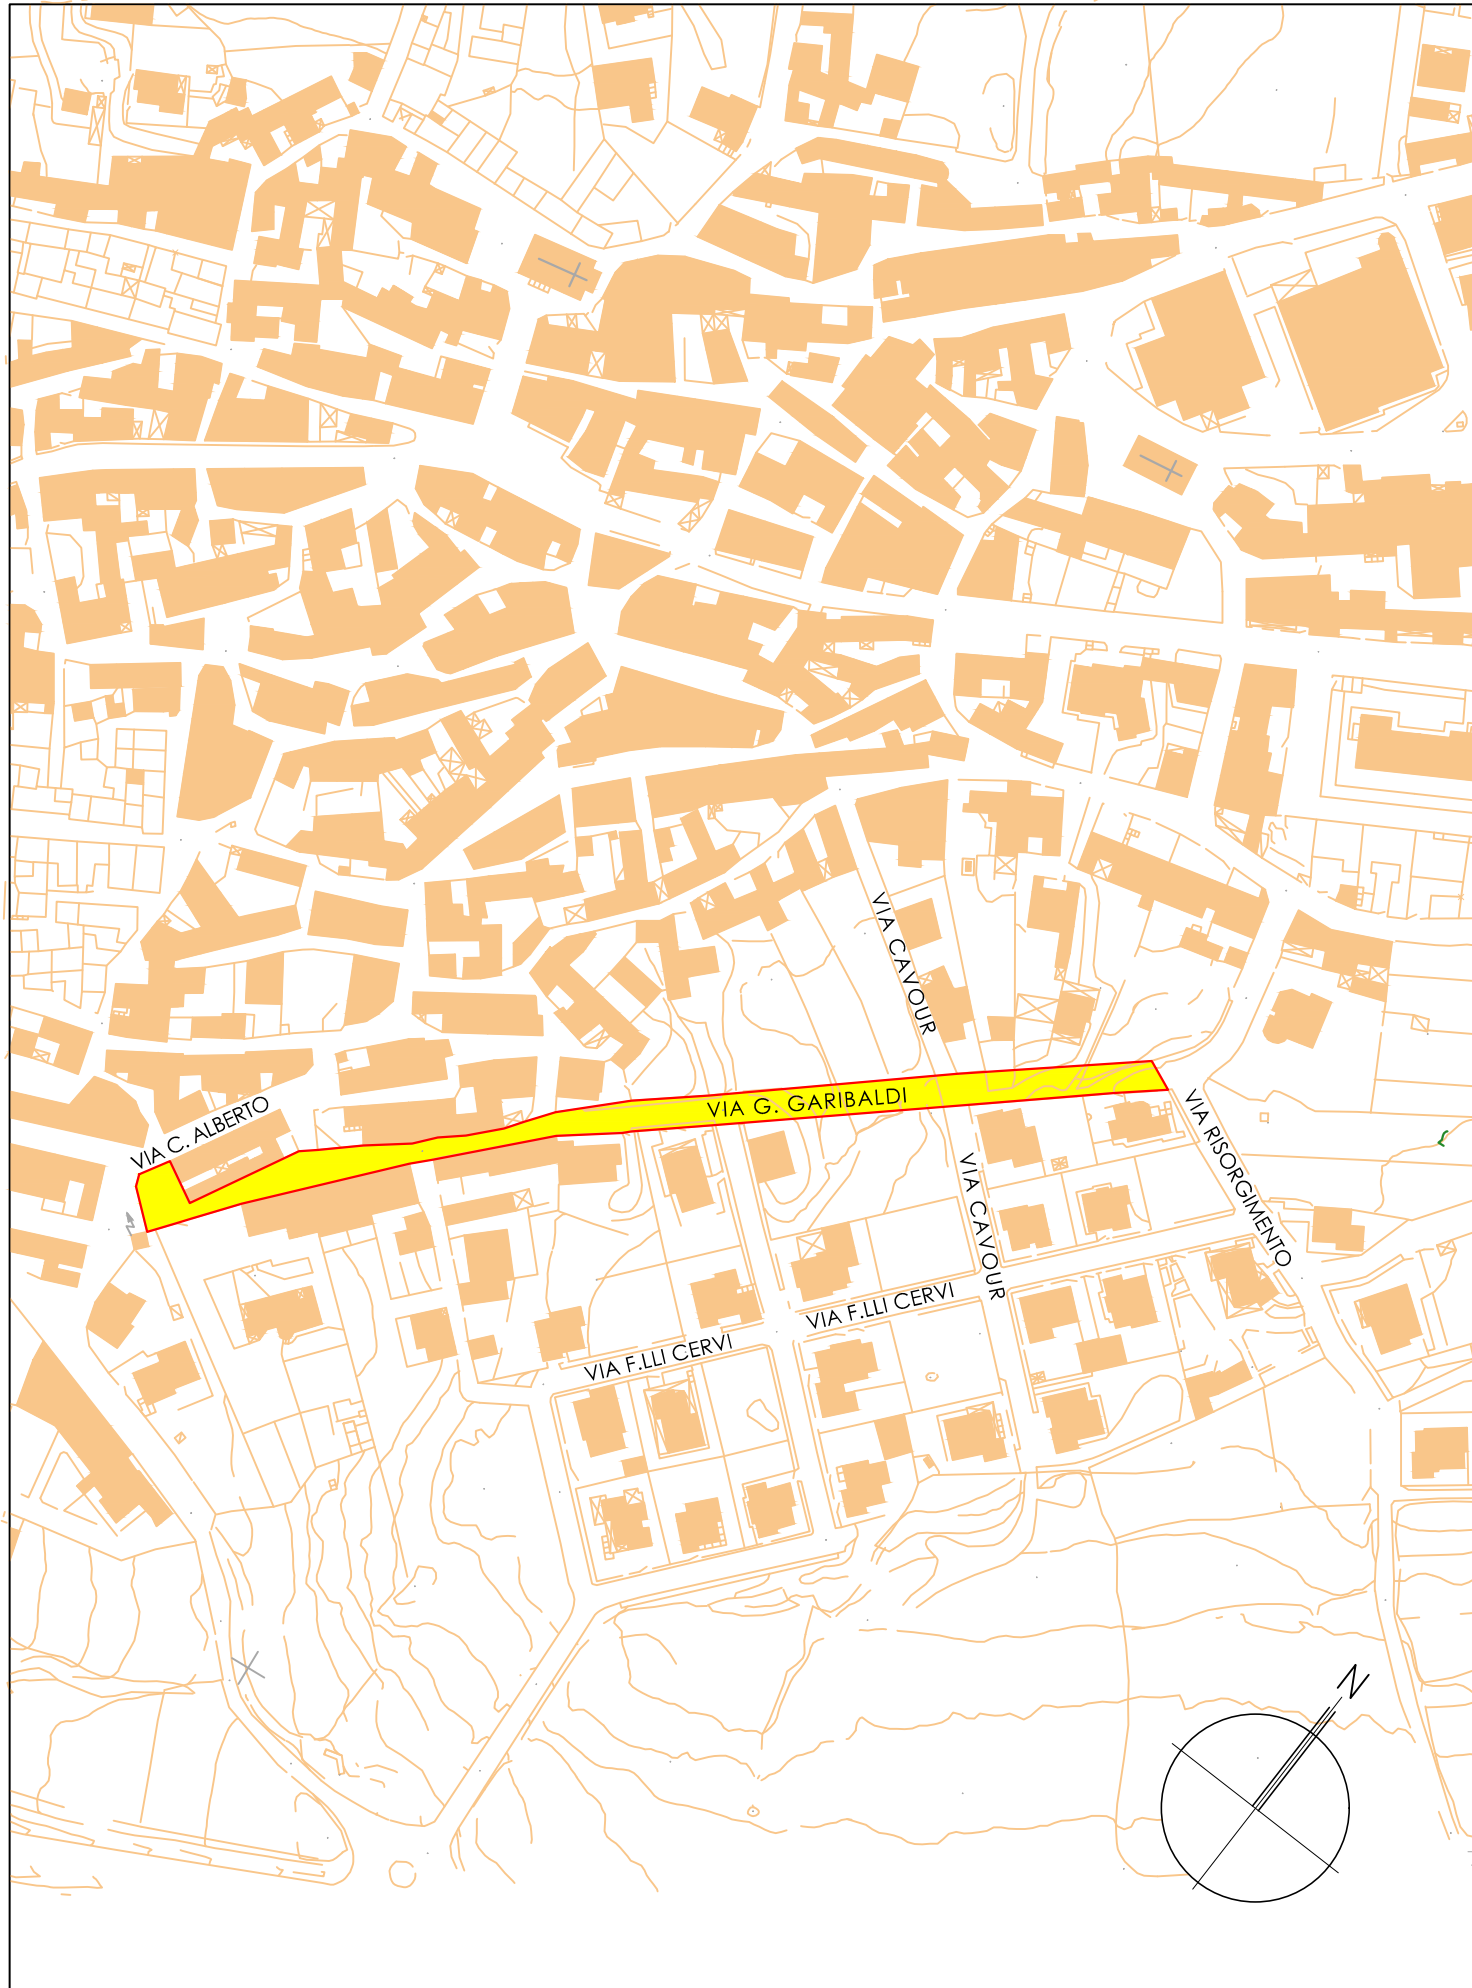

Via De Gasperi n°6
07010 - Nule (SS)

PROGETTO ESECUTIVO

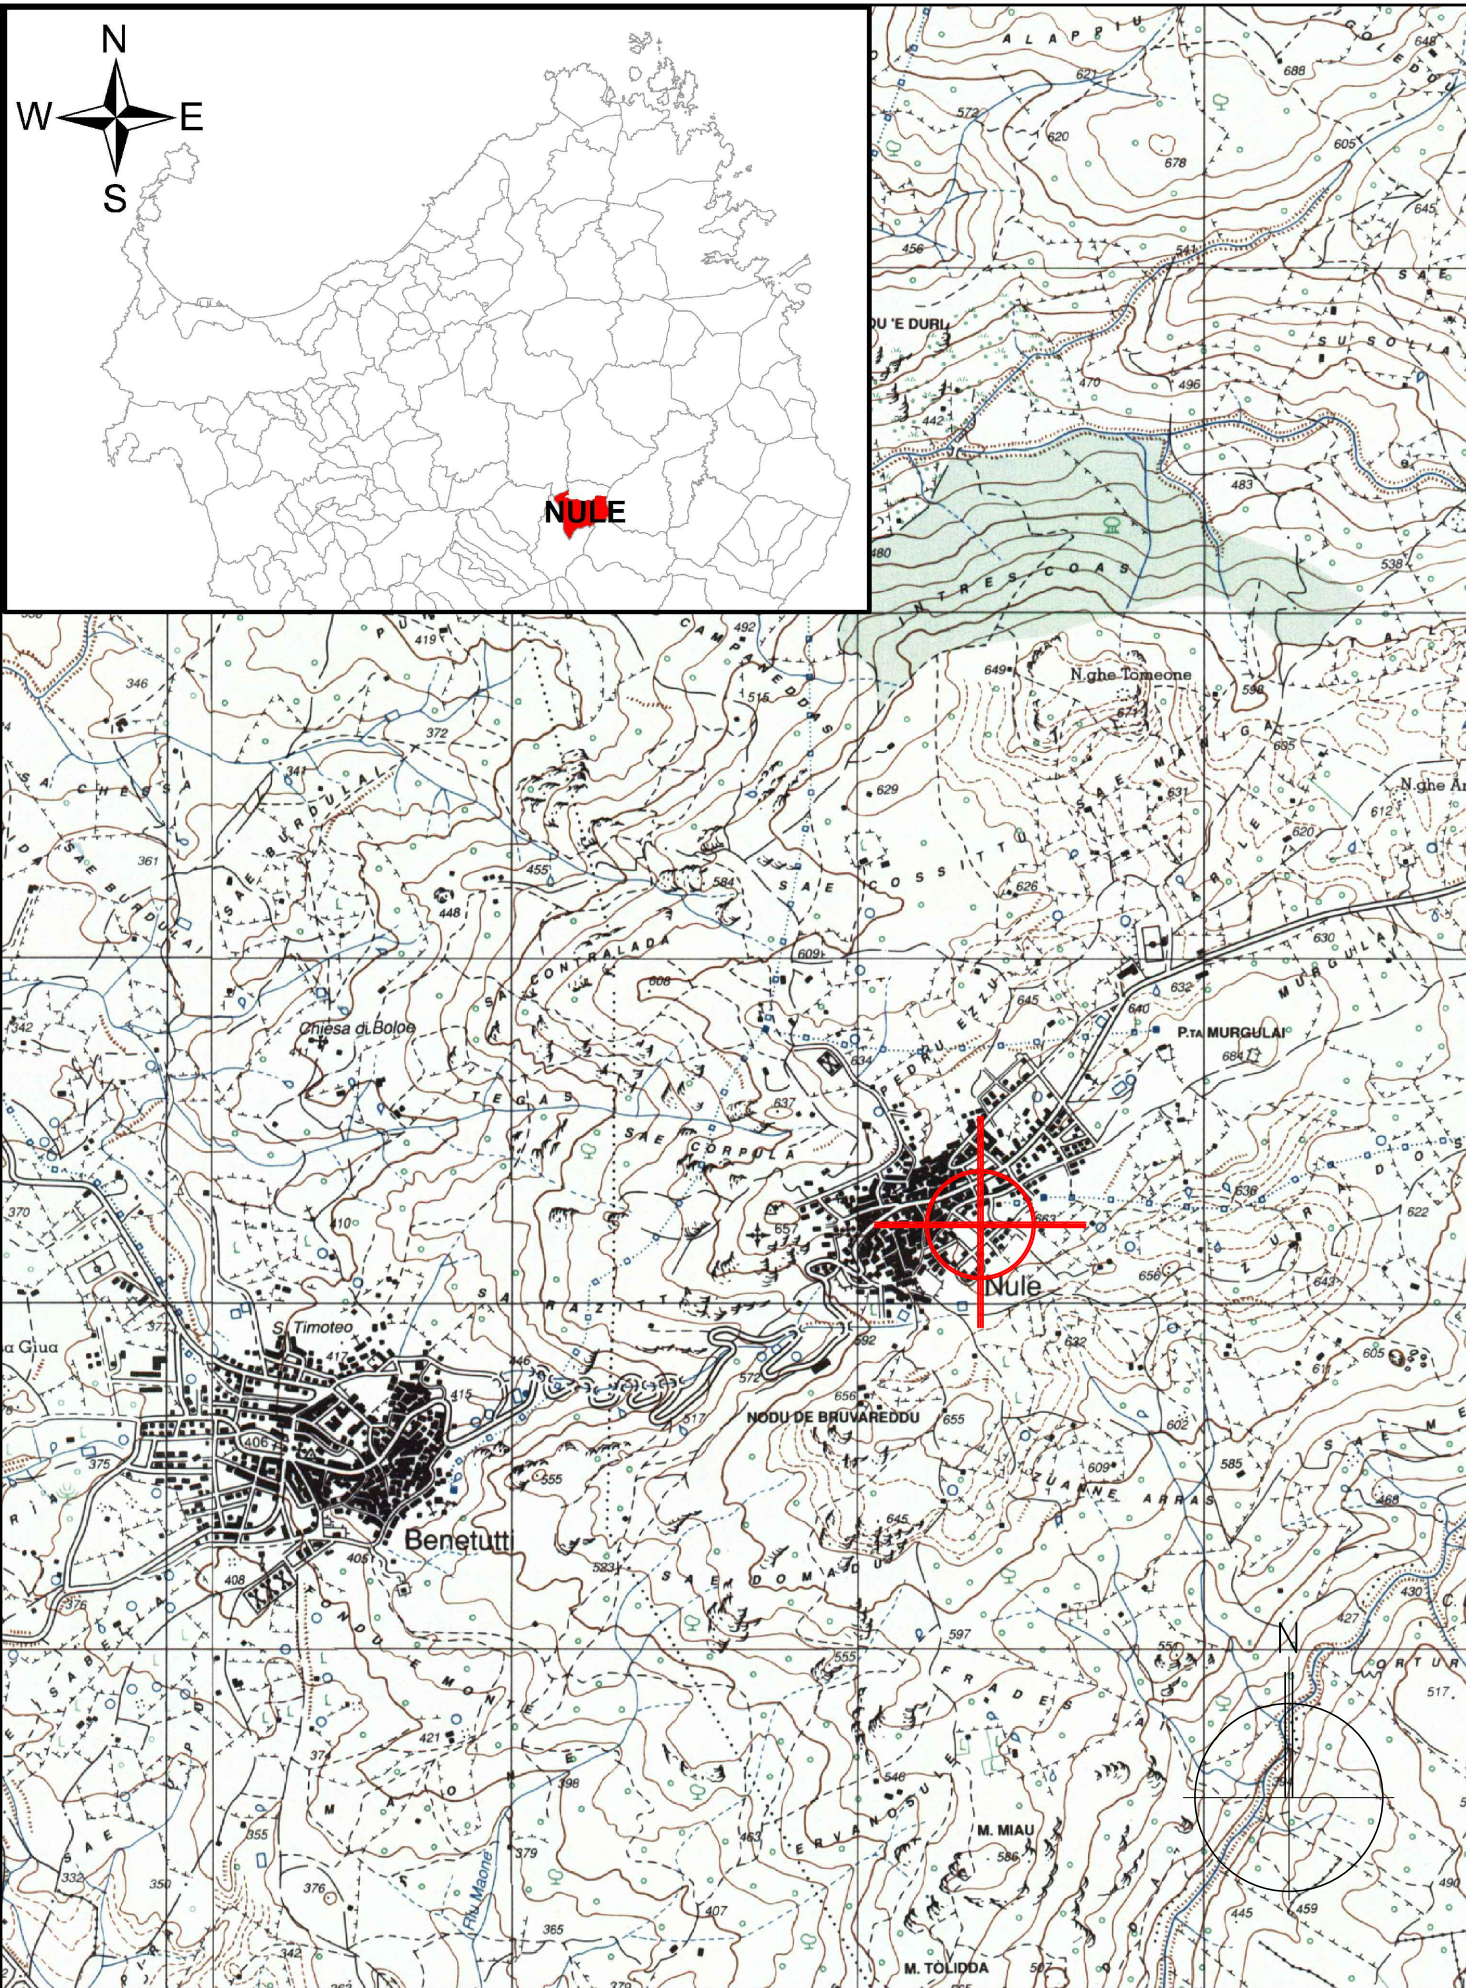

COMUNE DI NULE (SS)

OGGETTO:
LAVORI DI REALIZZAZIONE TRATTO STRADALE
PROLUNGAMENTO VIA GIUSEPPE GARIBALDI

ELABORATO:
INQUADRAMENTO TERRITORIALE E URBANISTICO

IL R.U.P.	IL PROGETTISTA	COLLABORATORI
Dott. Ing. Giovanni CUMPUSTU	Geometra Michele IAI	Geometra Cristian ROCCU

COMMESSA	FASE	PROGRESSIVO	TEMATICA	DOCUMENTO	SCALA	FORMATO	DATA	REVISIONE
135/18	E	200	ARC	D	VARIA	A1	Nov. 2018	

- NUOVE DIVIDENTI
- AREE DA OCCUPARE

