

PARTICOLARE MURO IN SEZIONE -2-

SCALA 1:25



PARTICOLARE CORDOLO IN SEZIONE -5-

SCALA 1:25




Via De Gasperi n°6
07010 - Nule (SS)

PROGETTO ESECUTIVO

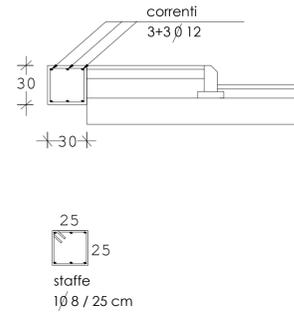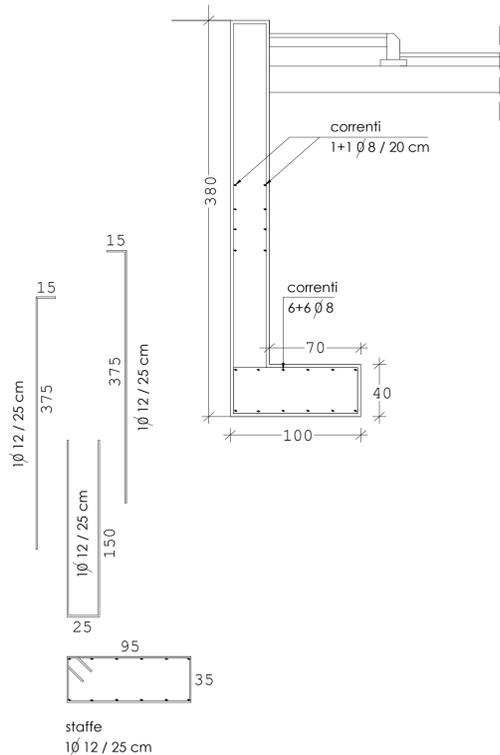

PARTICOLARE SEZIONE STRADALE TIPO

SCALA 1:25

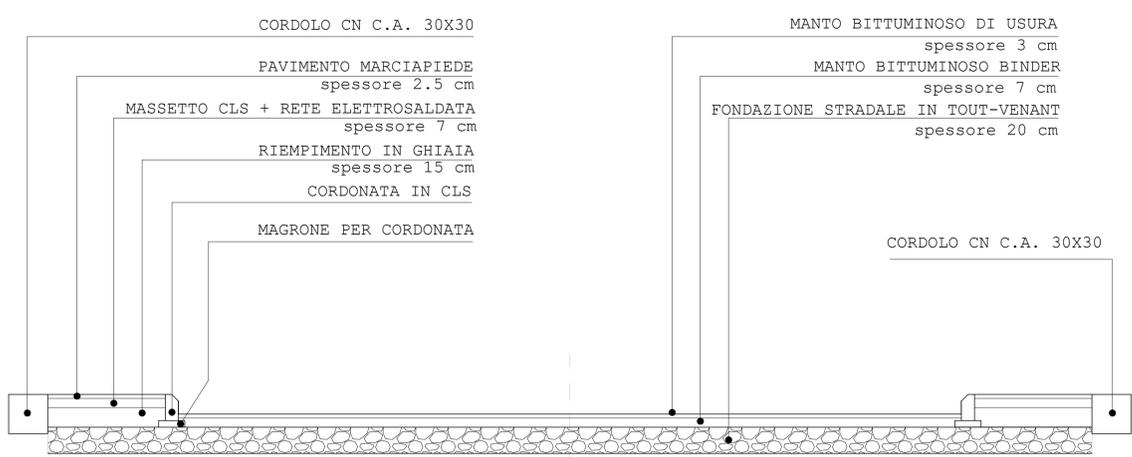

COMUNE DI NULE (SS)

OGGETTO:
LAVORI DI REALIZZAZIONE TRATTO STRADALE
PROLUNGAMENTO VIA GIUSEPPE GARIBALDI

ELABORATO:
PARTICOLARI MURO DI SOSTEGNO E SEZIONE TIPO

IL R.U.P.	IL PROGETTISTA	COLLABORATORI
Dott. Ing. Giovanni CUMPUSTU	Geometra Michele IAI	Geometra Cristian ROCCU

COMMESSA	FASE	PROGRESSIVO	TEMATICA	DOCUMENTO	SCALA	FORMATO	DATA	REVISIONE
135/18	E	303	STR	D	VARIA	A1	Nov. 2018	