

SEZIONE LONGITUDINALE DX

SEZIONE LONGITUDINALE SX

COMUNE DI OZIERI - PROVINCIA DI SASSARI

RESTAURO DELLA CHIESA PARROCCHIALE DI S. LUCIA

in piazza S. Lucia a Ozieri

PER CONTO DEL  
COMUNE DI OZIERI

PROGETTO ESECUTIVO

Interventi di progetto  
Sezioni longitudinali, Proiezione delle volte  
Particolari costruttivi


Scala 1:100

Tav. 4

Il progettista  
arch. Michele Calaresu

- LEGENDA
- tutto ammalorato
  - tutto crollato
  - intonaco ammalorato (infiltrazioni acqua)
  - intonaco crollato

Via Reg. Elena

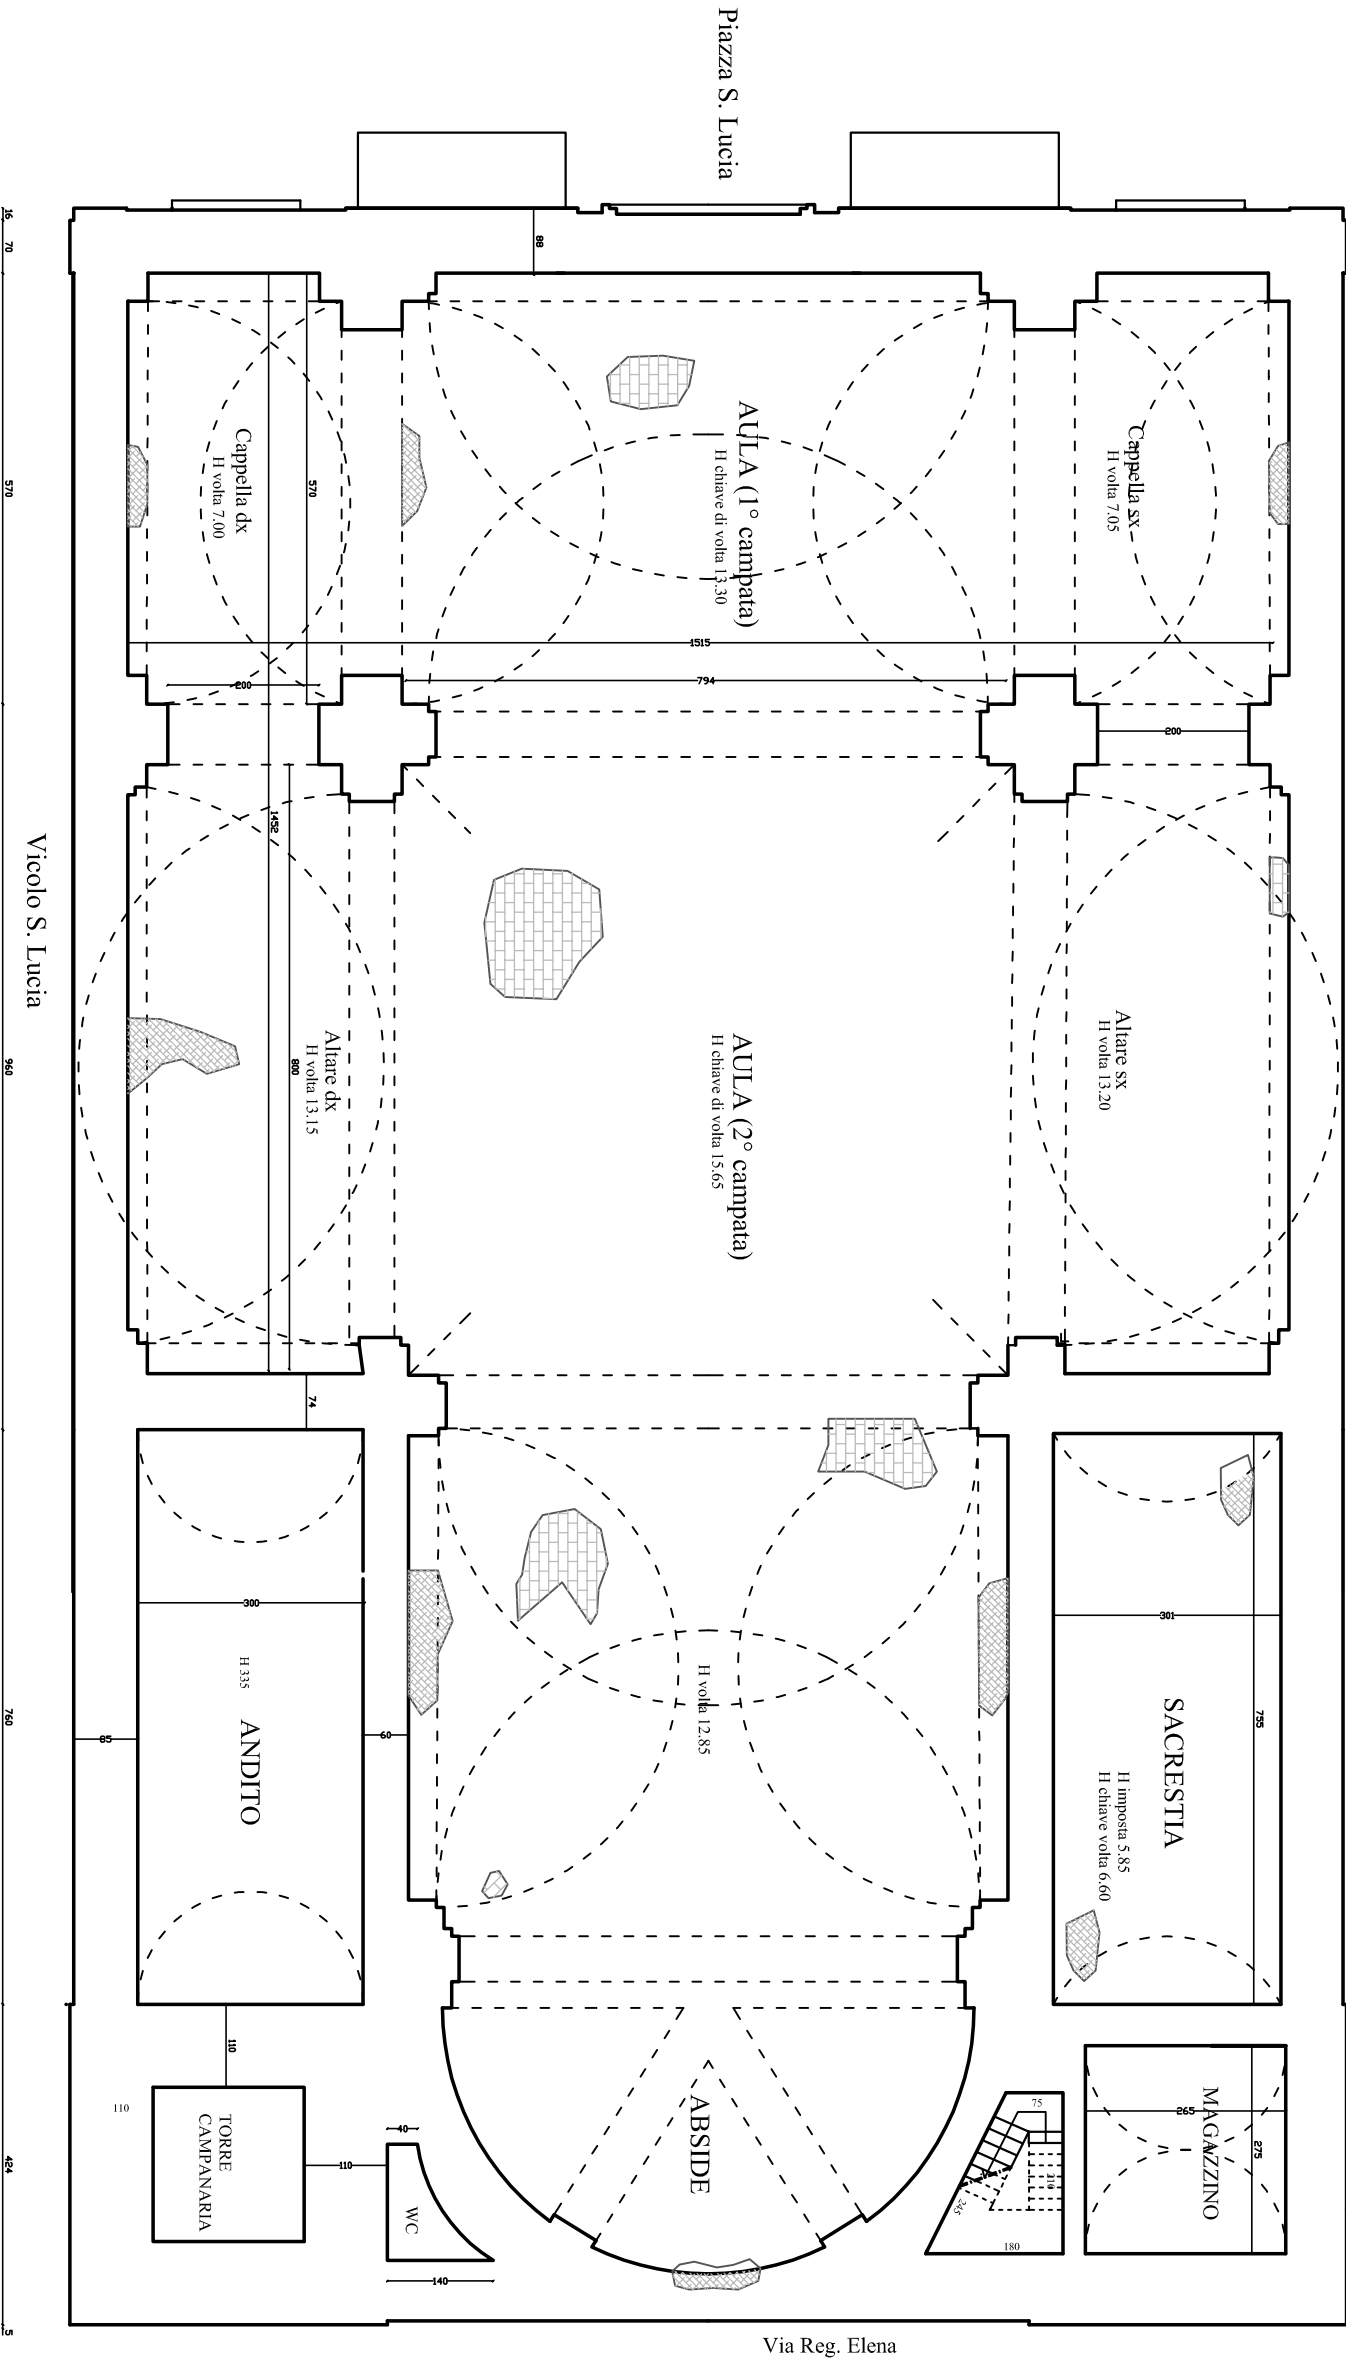

PIANTA PROIEZIONE VOLTE

