
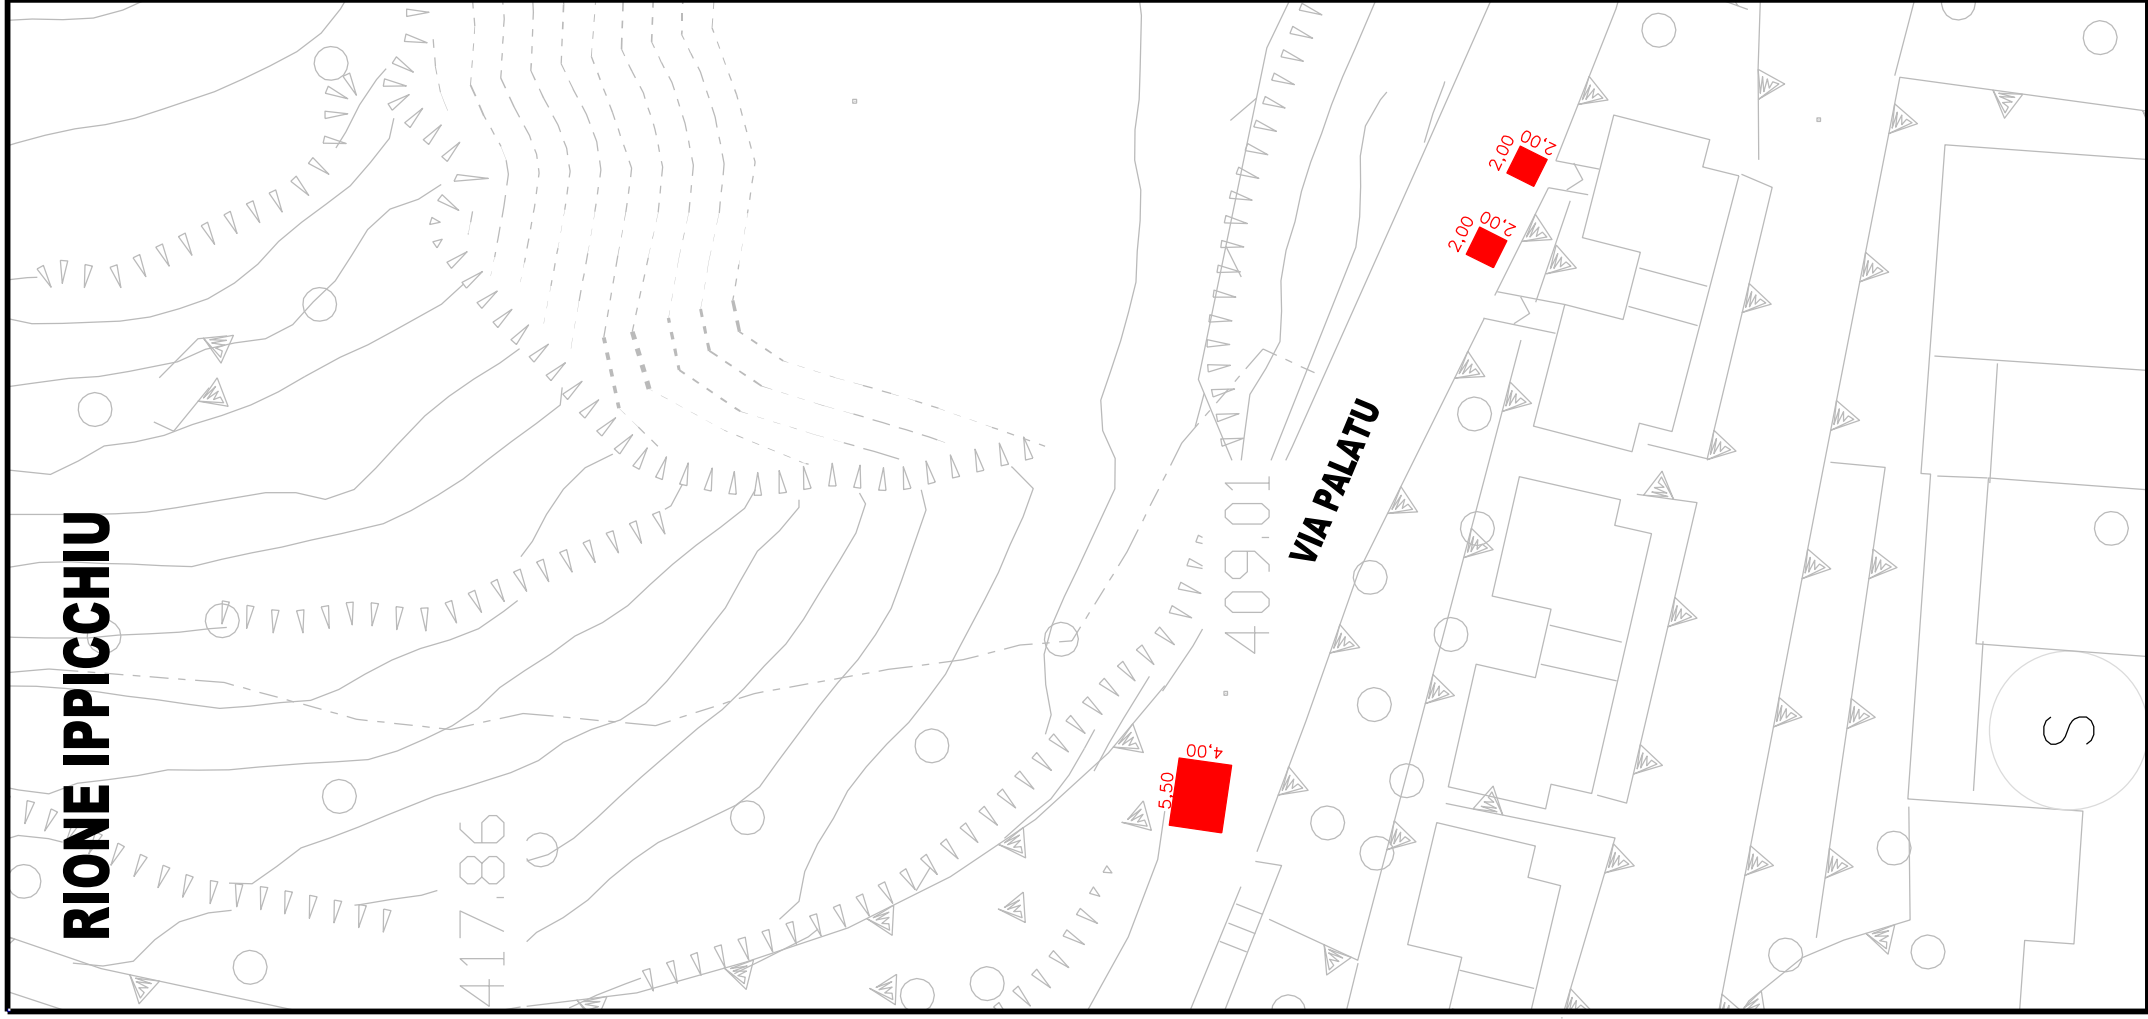


**Legenda degli interventi:**

 Pavimentazioni in conglomerato bituminoso

**NORD**

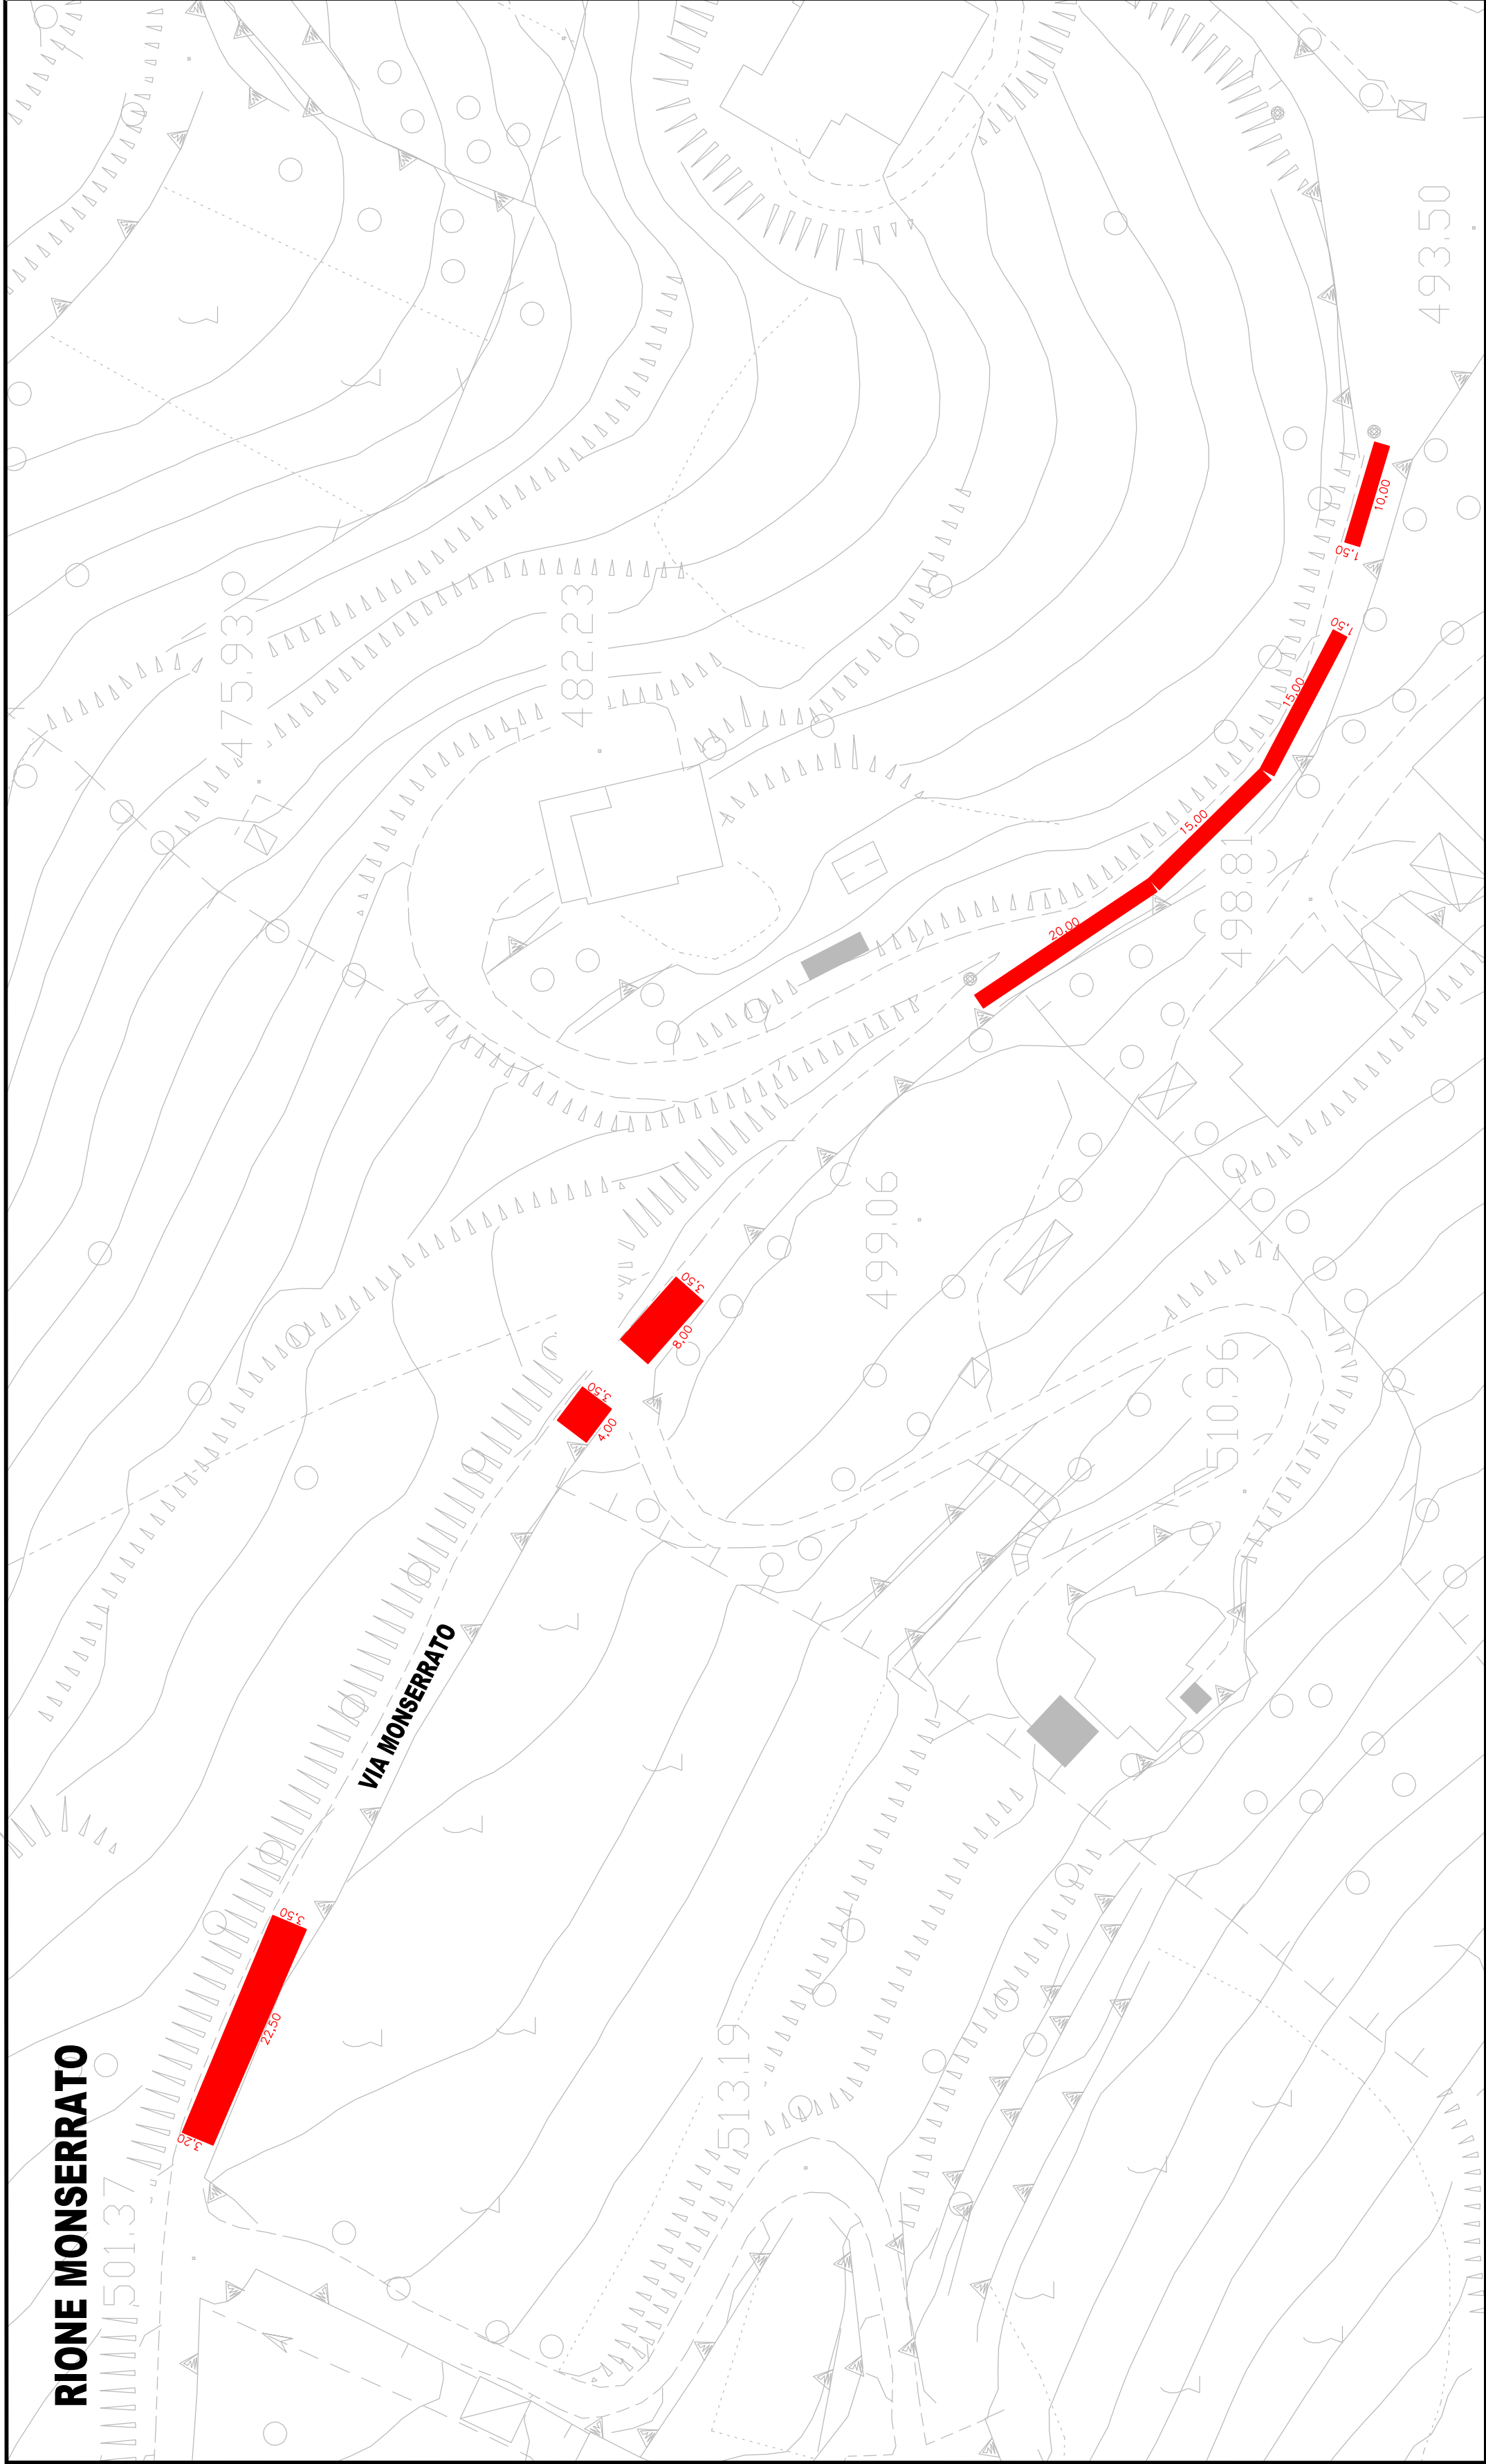

**COMUNE DI OZIERI**  
PROVINCIA DI SASSARI

**COMPLETAMENTO INTERVENTI FINALIZZATI ALLA  
SICUREZZA DELLA CIRCOLAZIONE STRADALE NEL  
COMUNE DI OZIERI**

Il Progettista  
Geom. Bruna Daledda

Il Responsabile del procedimento  
Ing. Salvatore Langu

ELABORATO:  
**STRALCI SITI D'INTERVENTO**  
Interventi sulle pavimentazioni stradali:

- Rione Su Furrache
- Rione Monserrato
- Rione Ippicchiu
- Frazione Chilivani

SCALA:  
1:500

DATA:  
Dicembre 2017

TAVOLA DEL  
**PROGETTO PRELIMINARE**  
**PROGETTO DEFINITIVO**  
**PROGETTO ESECUTIVO**

**30**