FRAZIONE DI CHILIVANI

VIA SAN CESARIO

STRADA PROV.LE OZIERI-CHILIVANI

RIONE SU REDU

VIA SU REDU

RIONE SOS ORTOS

VIA SOS ORTOS

VIA LA PASTA

VIA CHIARA

VIA CORBOSSU

VIA CHIARA

VIA CHIARA

VIA SAN CHIARA

RIONE MONSERRATO

RIONE SA PASTIA

RIONE CUZZOLU

RIONE IPPICCHIU

VIA FALETTI

VIA FALETTI

RIONE SU FURRAGHE

VIA SU FURRAGHE

VIA SU FURRAGHE

VIA ITTIRI

MURO VIA LE GRAZIE

VIA LE GRAZIE

MURO VIA G. COCCO - VIA ROMA

VIA G. COCCO

VIA ROMA

VIA SIOTTO PINTOR

MURO VIA SIOTTO PINTOR

QUARTIERE SAN NICOLA

VIA MARIA CARTA

VIA SESTINA ROSSA

PIAZZA XXV APRILE

CORSO ALDO MORO

VIA DELLA CHIESA

VIA SS. CONFLITTI

VIA XXV APRILE 1945

VIA SALVATORE CORRIDDU

VIA SAN NICOLA

VIA SAN NICOLA

LOCALITA' SANTU LARENTU

VIA SAN LORENZO

1) Muro Monte Ini

Planimetria sc. 1:500

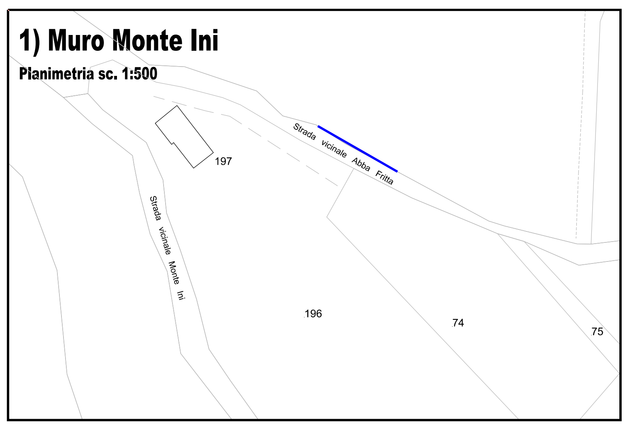

Legenda degli interventi:

- Interventi messa in sicurezza muri di sostegno/contenimento
- Interventi sulle pavimentazioni stradali

COMUNE DI OZIERI

PROVINCIA DI SASSARI

COMPLETAMENTO INTERVENTI FINALIZZATI ALLA SICUREZZA DELLA CIRCOLAZIONE STRADALE NEL COMUNE DI OZIERI

Il Progettista
Geom. Bruna Deledda

Il Responsabile del procedimento
Ing. Salvatore Langiu

ELABORATO:
PLANIMETRIA GENERALE CON INDICAZIONE DEI SITI D'INTERVENTO

Stralcio aerofotogrammetrico e Planimetria catastale

SCALA:
1:2000

DATA:
Dicembre 2017

TAVOLA DEL

- **PROGETTO PRELIMINARE**
- **PROGETTO DEFINITIVO**
- **PROGETTO ESECUTIVO**

1