


FOTOPIANO

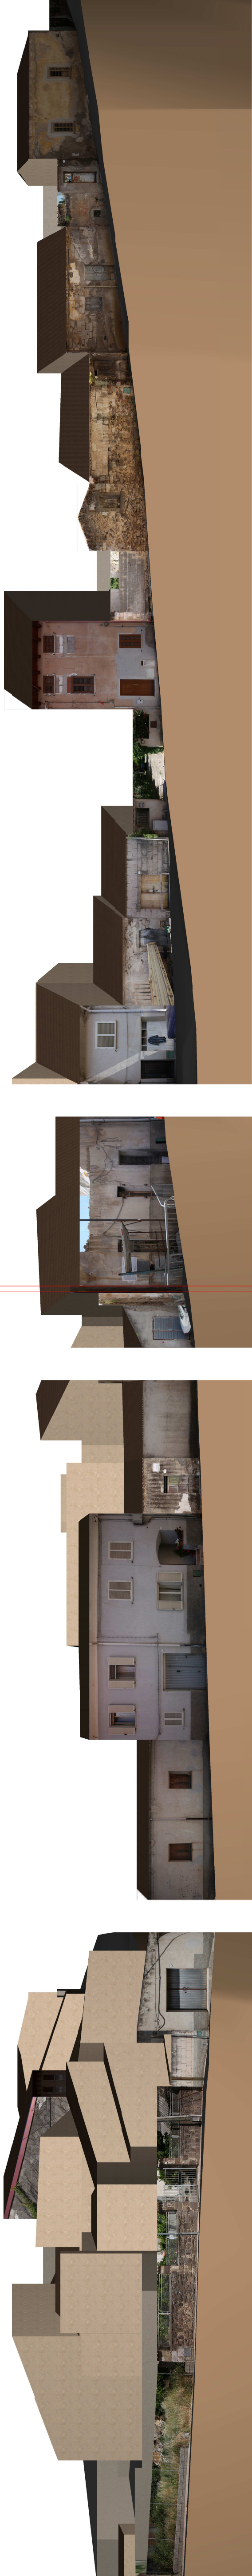


PROFILO **B_B**
Via XXIV Maggio

PROFILO **C_C**
Via Amsicora

PROFILO **D_D**
Via Trieste

PROFILO **E_E**
Via Trieste

STATO DI FATTO

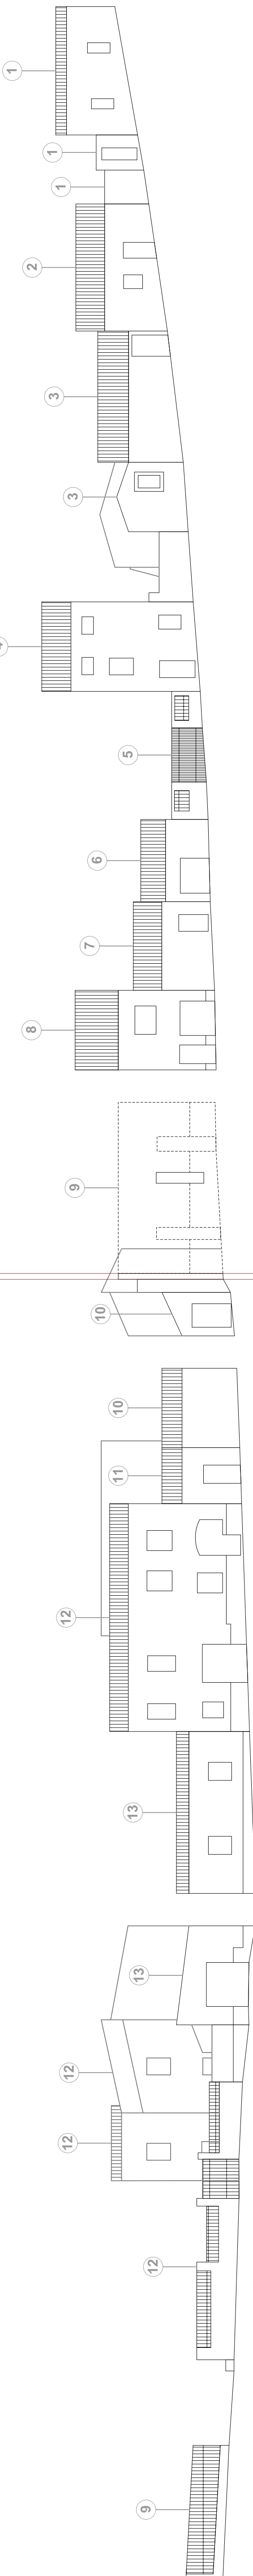


PROFILO **B_B**
Via XXIV Maggio

PROFILO **C_C**
Via Amsicora

PROFILO **D_D**
Via Trieste

PROFILO **E_E**
Via Trieste

STATO DI PROGETTO

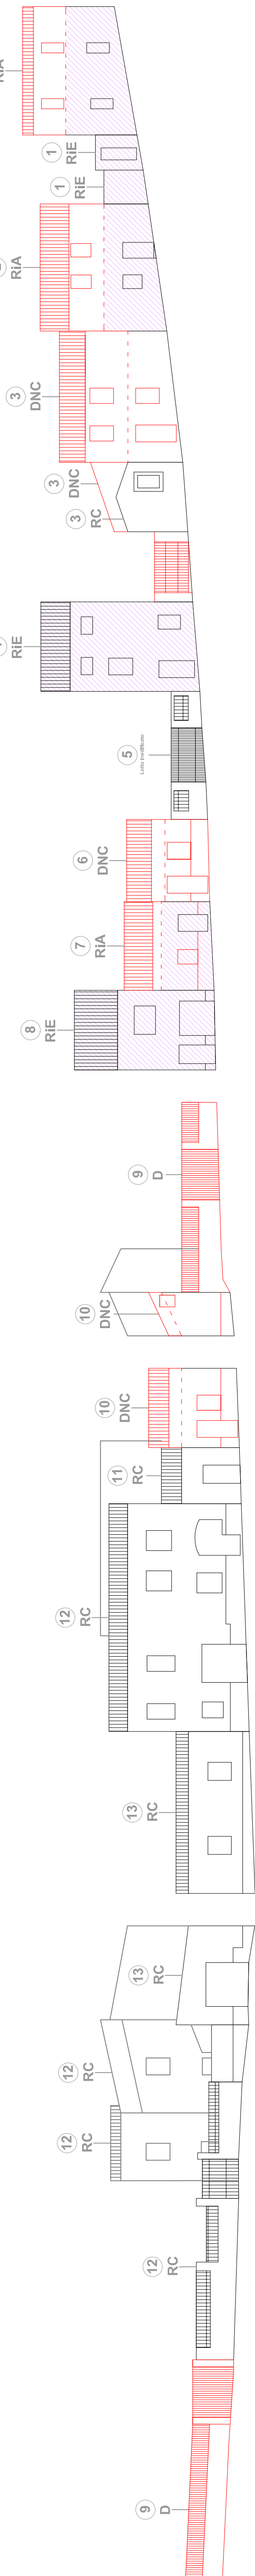


PROFILO **B_B**
Via XXIV Maggio

PROFILO **C_C**
Via Amsicora


PROFILO **D_D**
Via Trieste

PROFILO **E_E**
Via Trieste

INQUADRAMENTO URBANO - SCALA 1:500 (AEROFOTOGRAMMETRICO)

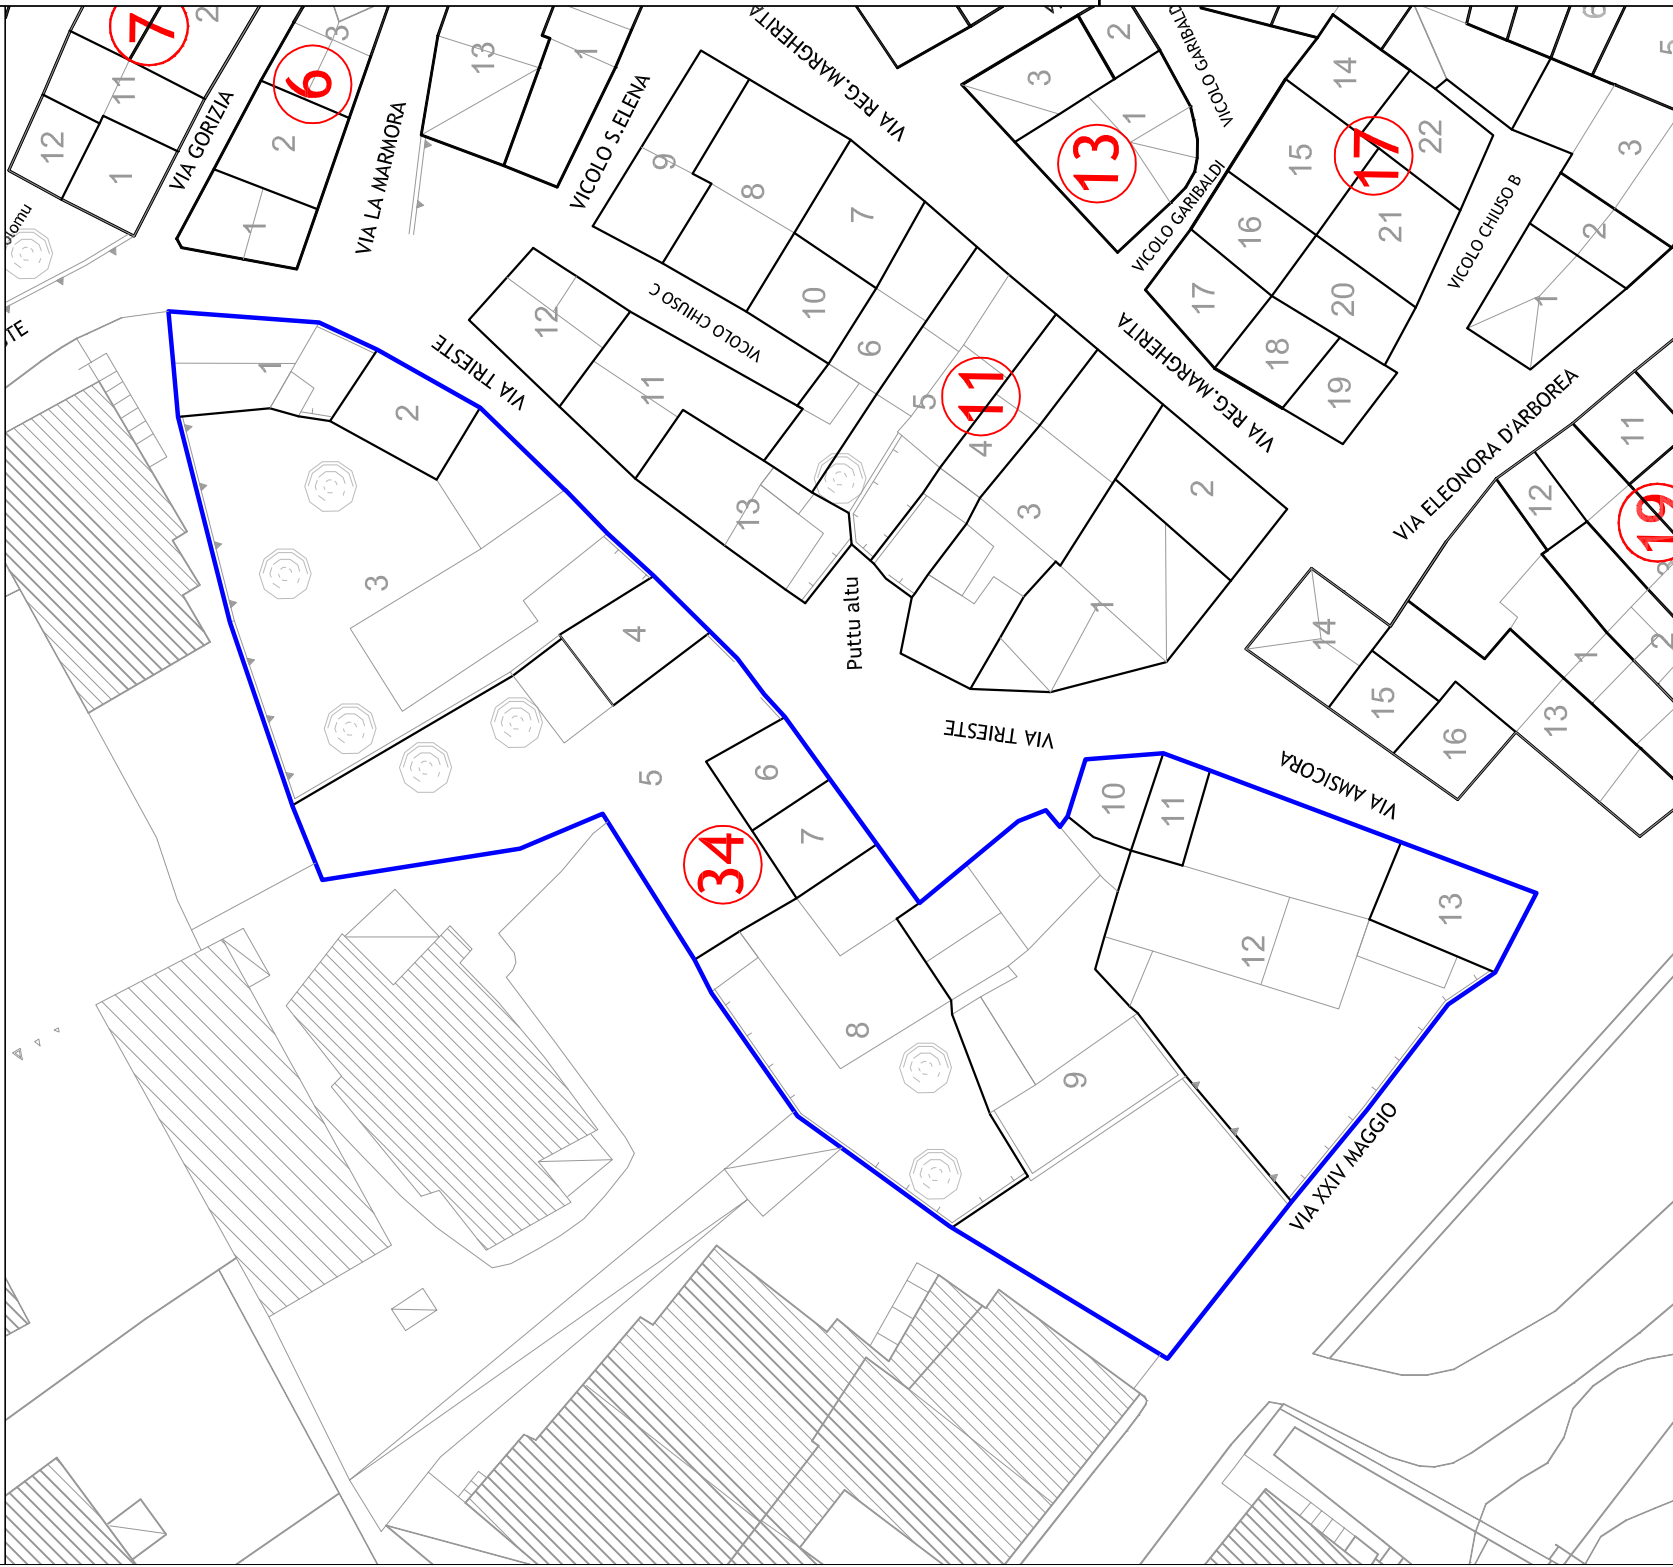

CATASTO TERRENI - SCALA 1:500 (Foglio 16)

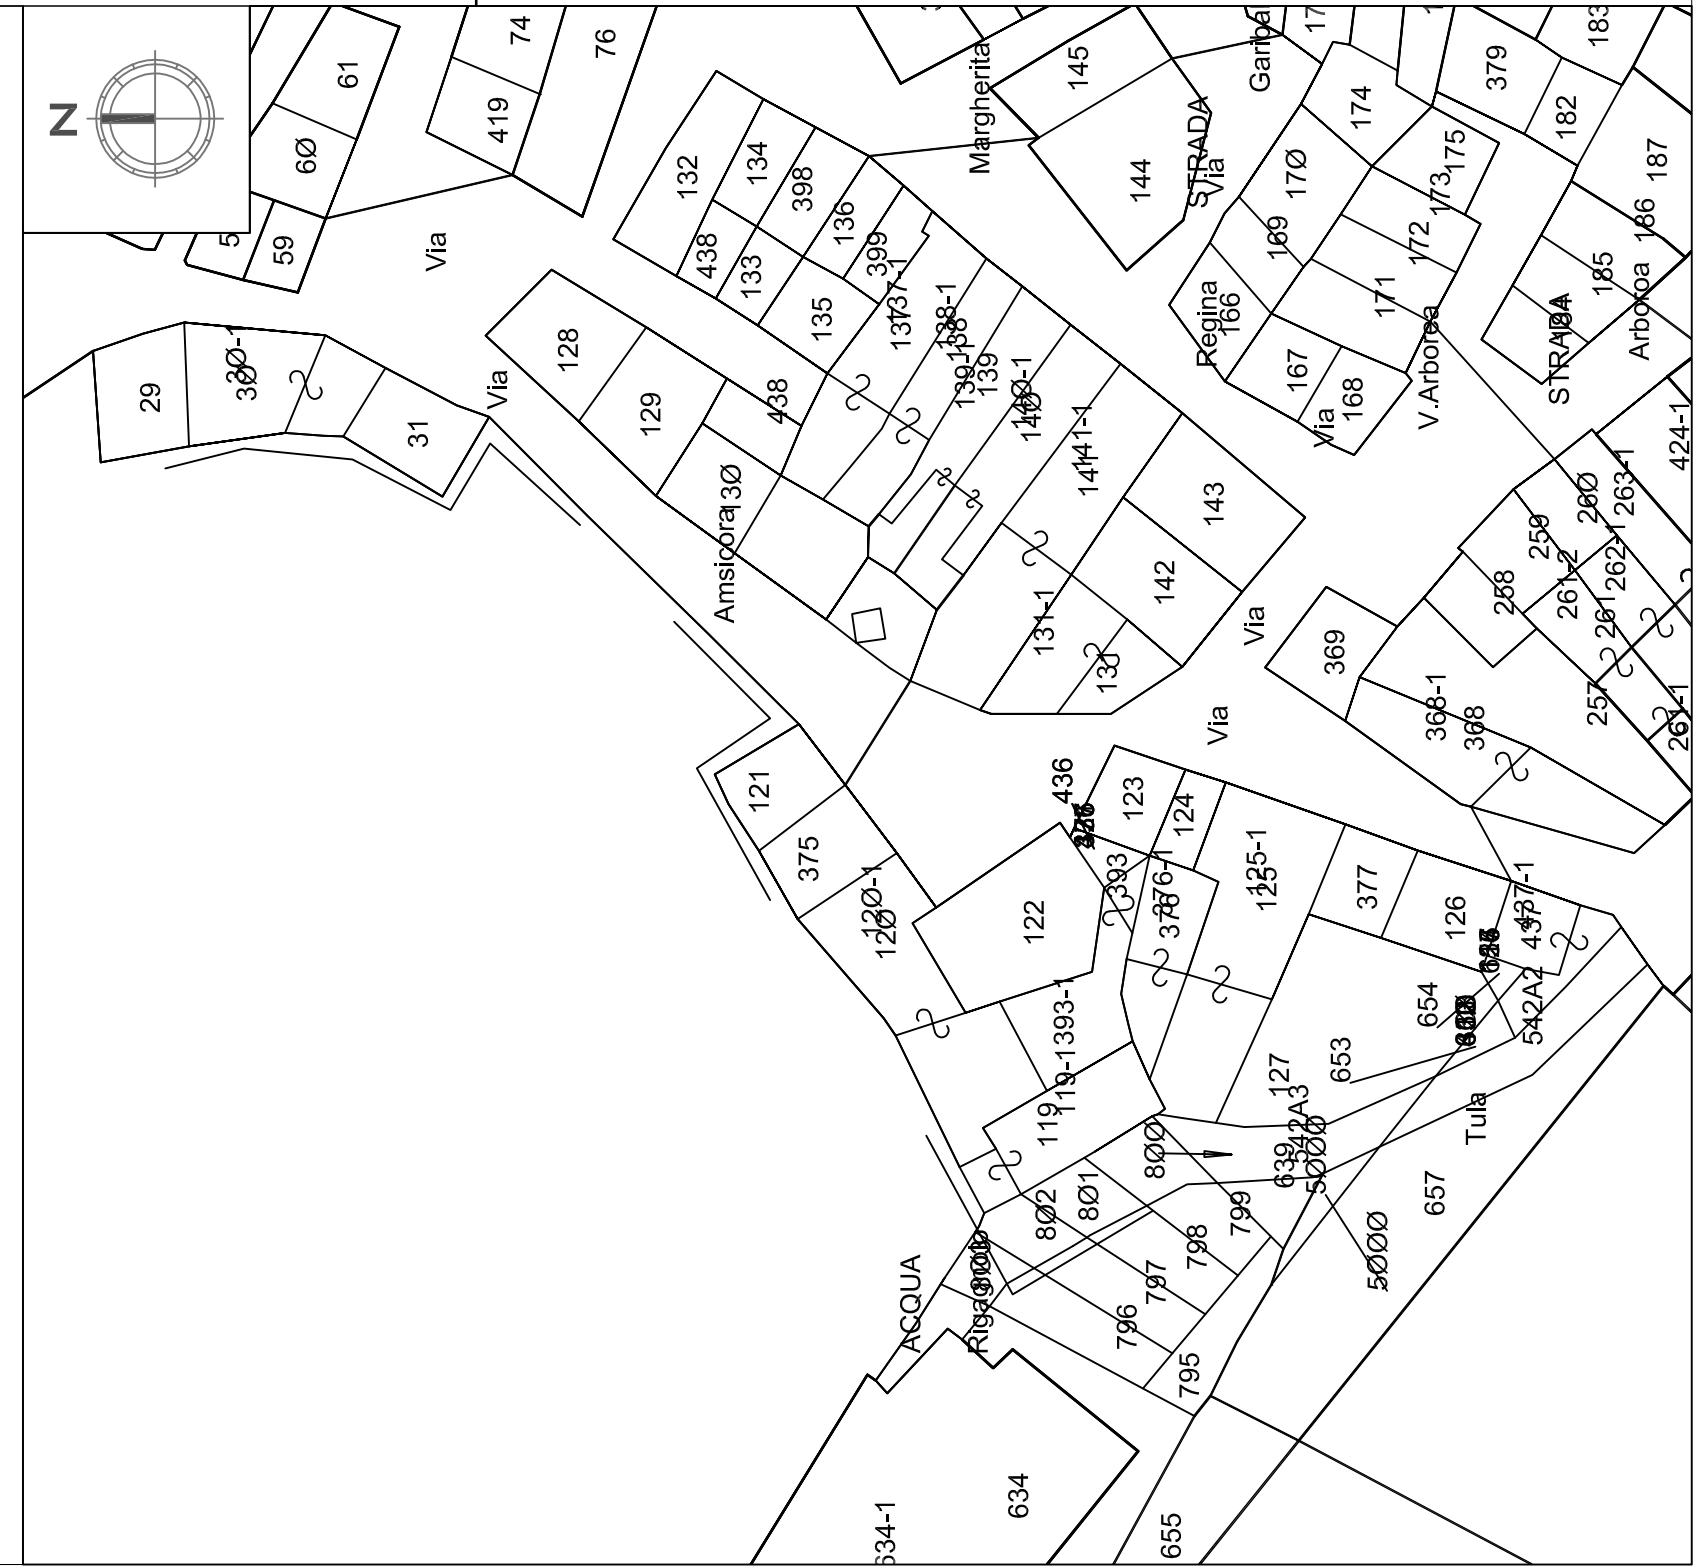

COMUNE DI TULA
Provincia di Sassari

PROGETTO DEFINITIVO
AMBITO URBANO (CENTRO MATRICE)



**PIANO PARTICOLAREGGIATO DEL CENTRO DI ANTICA E PRIMA FORMAZIONE
IN ADEGUAMENTO AL PIANO PAESAGGISTICO REGIONALE**

COORDINATORE DEL PROGETTO
Arch. Michele Calaresu

GRUPPO DI PROGETTO
Ing. Gian Michela Tedde
Geom. Pier Angelo Fae

(Collaboratore)
Arch. Francesco Morittu

STANDARDIZZAZIONE DATI GIS
GeoEgis Srl

SCALA VARIE
TAV. A34: ELABORATI GRAFICI DEGLI ISOLATI: PROPOSTE PROGETTUALI PER LE U.U. - ISOLATO_34

RESPONSABILE AREA TECNICA:
Dott. Gesualdo (Gino) Satta

Gennaio 2017