



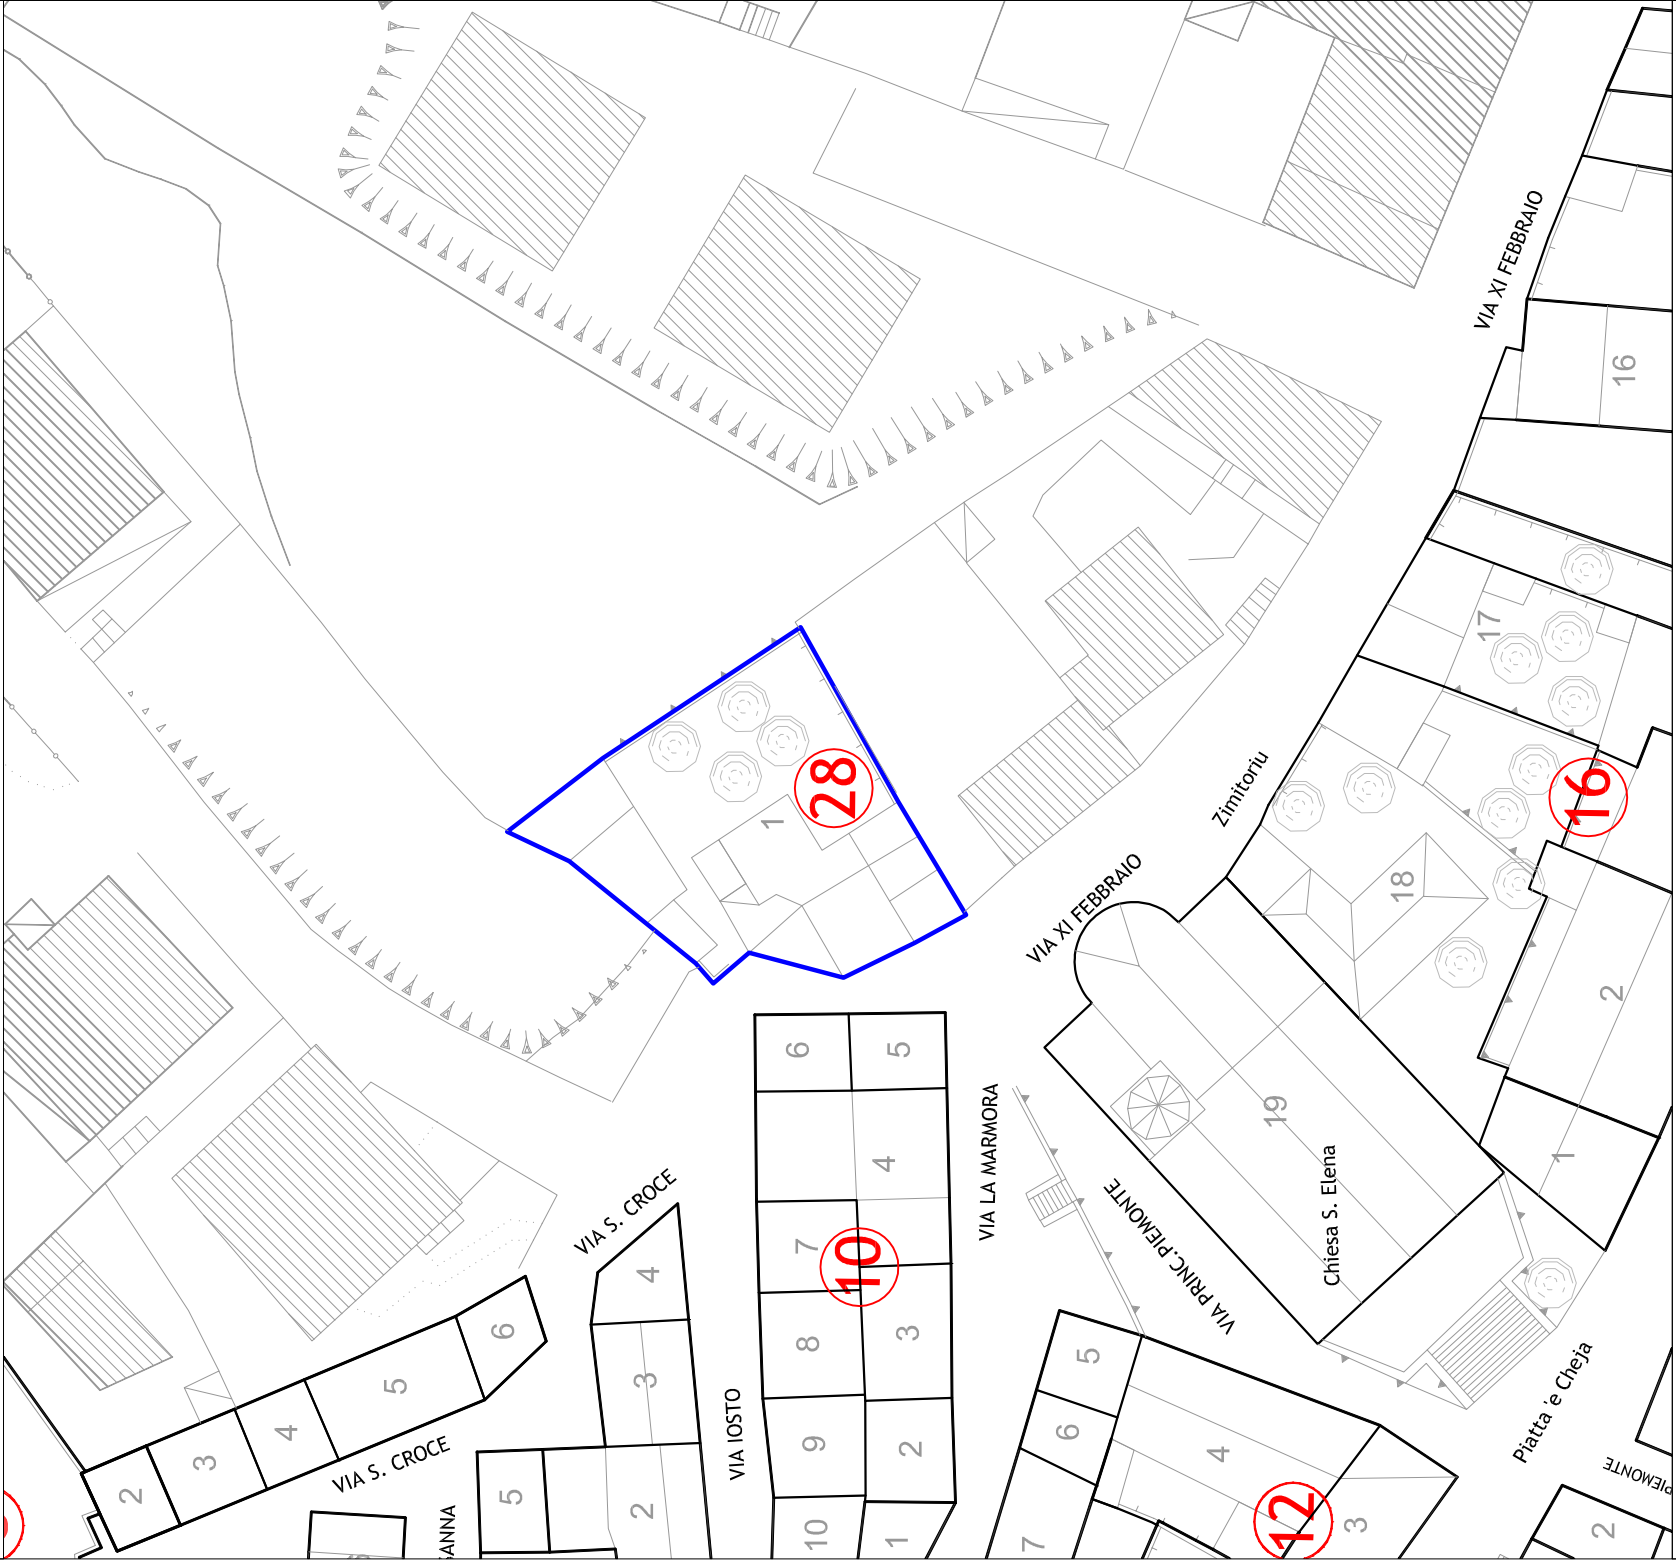

CATASTO TERRENI - SCALA 1:500 (FOGLIO 16)

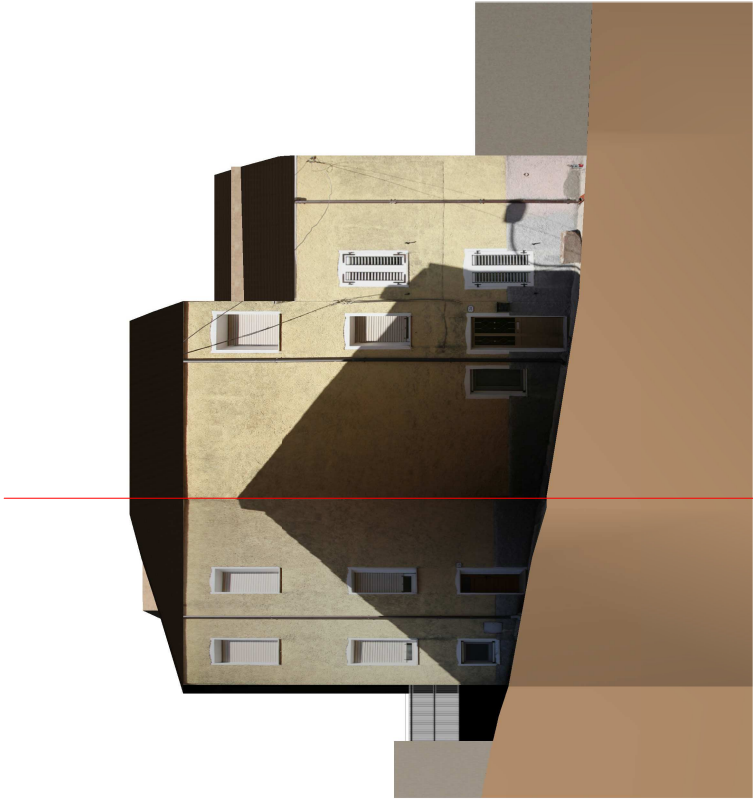


FOTOPIANO




PROFILO A_A
Via XI Febbraio

STATO DI FATTO

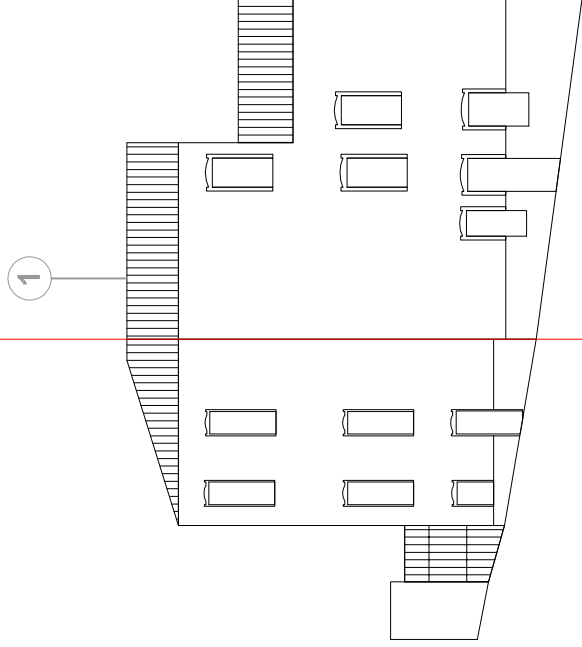

PROFILO A_A
Via XI Febbraio


STATO DI PROGETTO

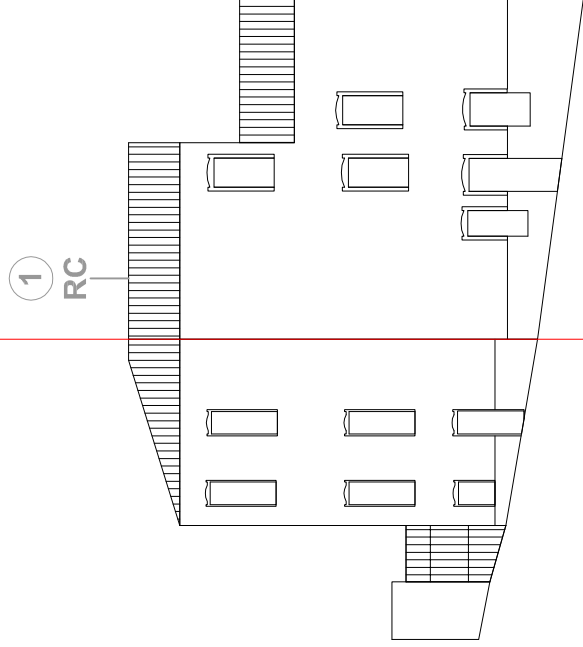

PROFILO A_A
Via XI Febbraio

COMUNE DI TULA
Provincia di Sassari

PROGETTO DEFINITIVO
AMBITO URBANO (CENTRO MATRICE)

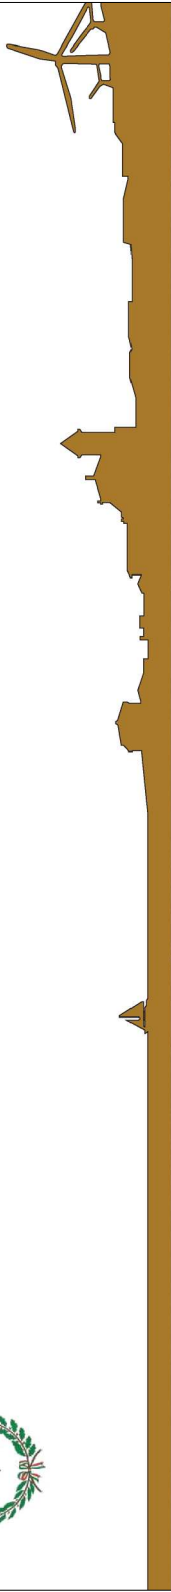

LEGENDA
----- Attuale imposta alla gronda
----- Edifici assoggettati a Ristrutturazione Edilizia - RIE

PIANO PARTICOLAREGGIATO DEL CENTRO DI ANTICA E PRIMA FORMAZIONE
IN ADEGUAMENTO AL PIANO PAESAGGISTICO REGIONALE

COORDINATORE DEL PROGETTO
Arch. Michele Calaresu
GRUPPO DI PROGETTO
Ing. Gian Michele Tedde
Geom. Pier Angelo Fae
(Collaboratore)
Arch. Francesco Morittu
STANDARDIZZAZIONE DATI GIS
GeoEnGis Srl
SCALE VARIE
TAV_A28: ELABORATI GRAFICI DEGLI ISOLATI: PROPOSTE PROGETTUALI PER LE U.U. - ISOLATO_28

IL SINDACO:
Dott. Gesuino (Gino) Satta
RESPONSABILE AREA TECNICA:
Dottore Agronomo Marco Spano