
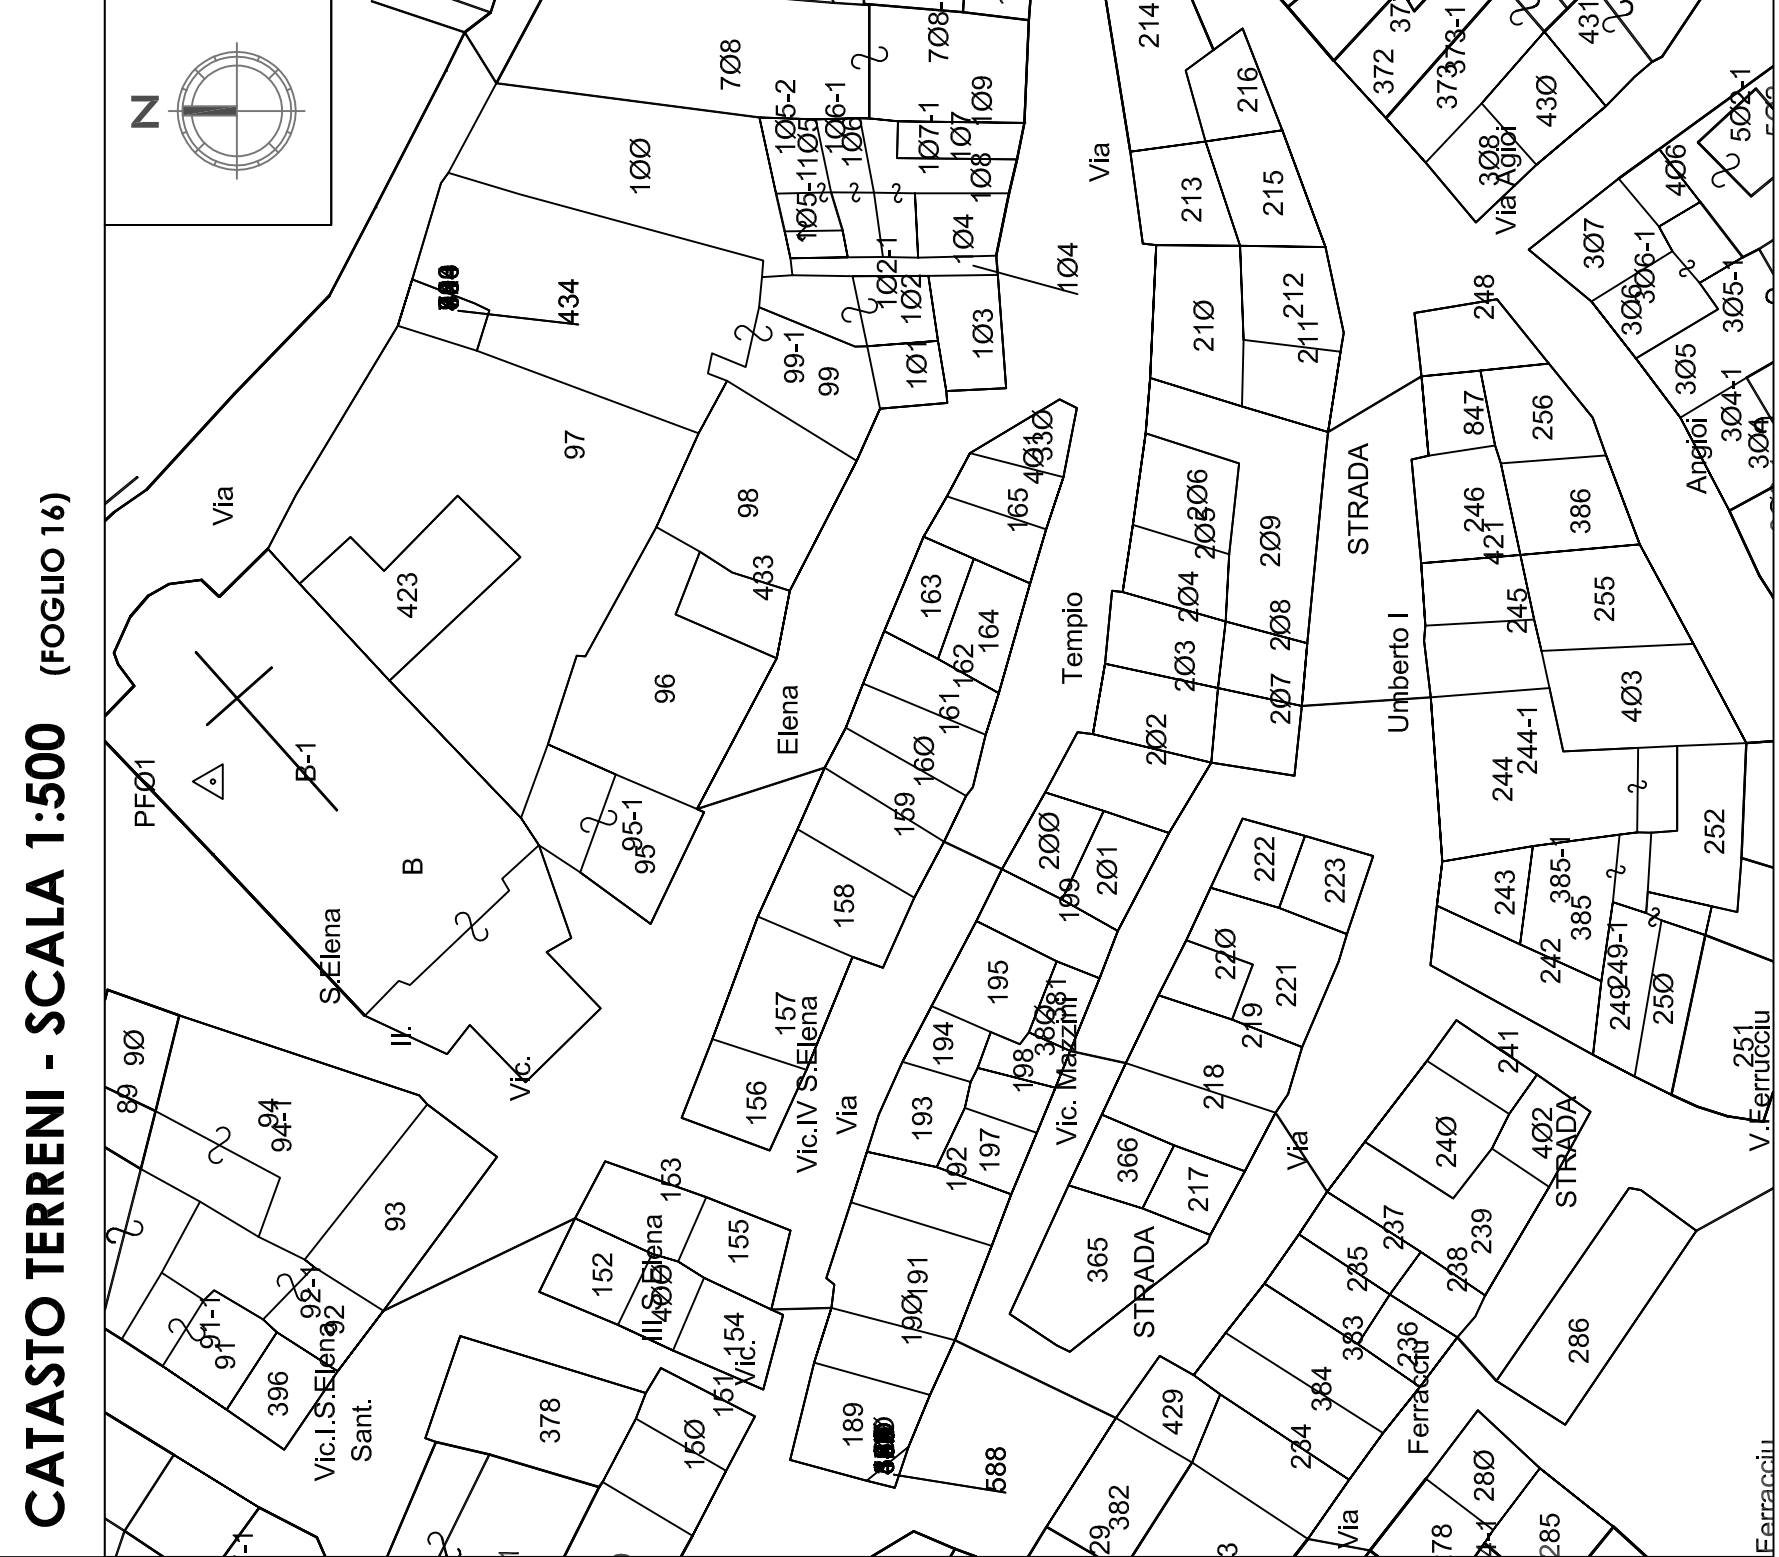


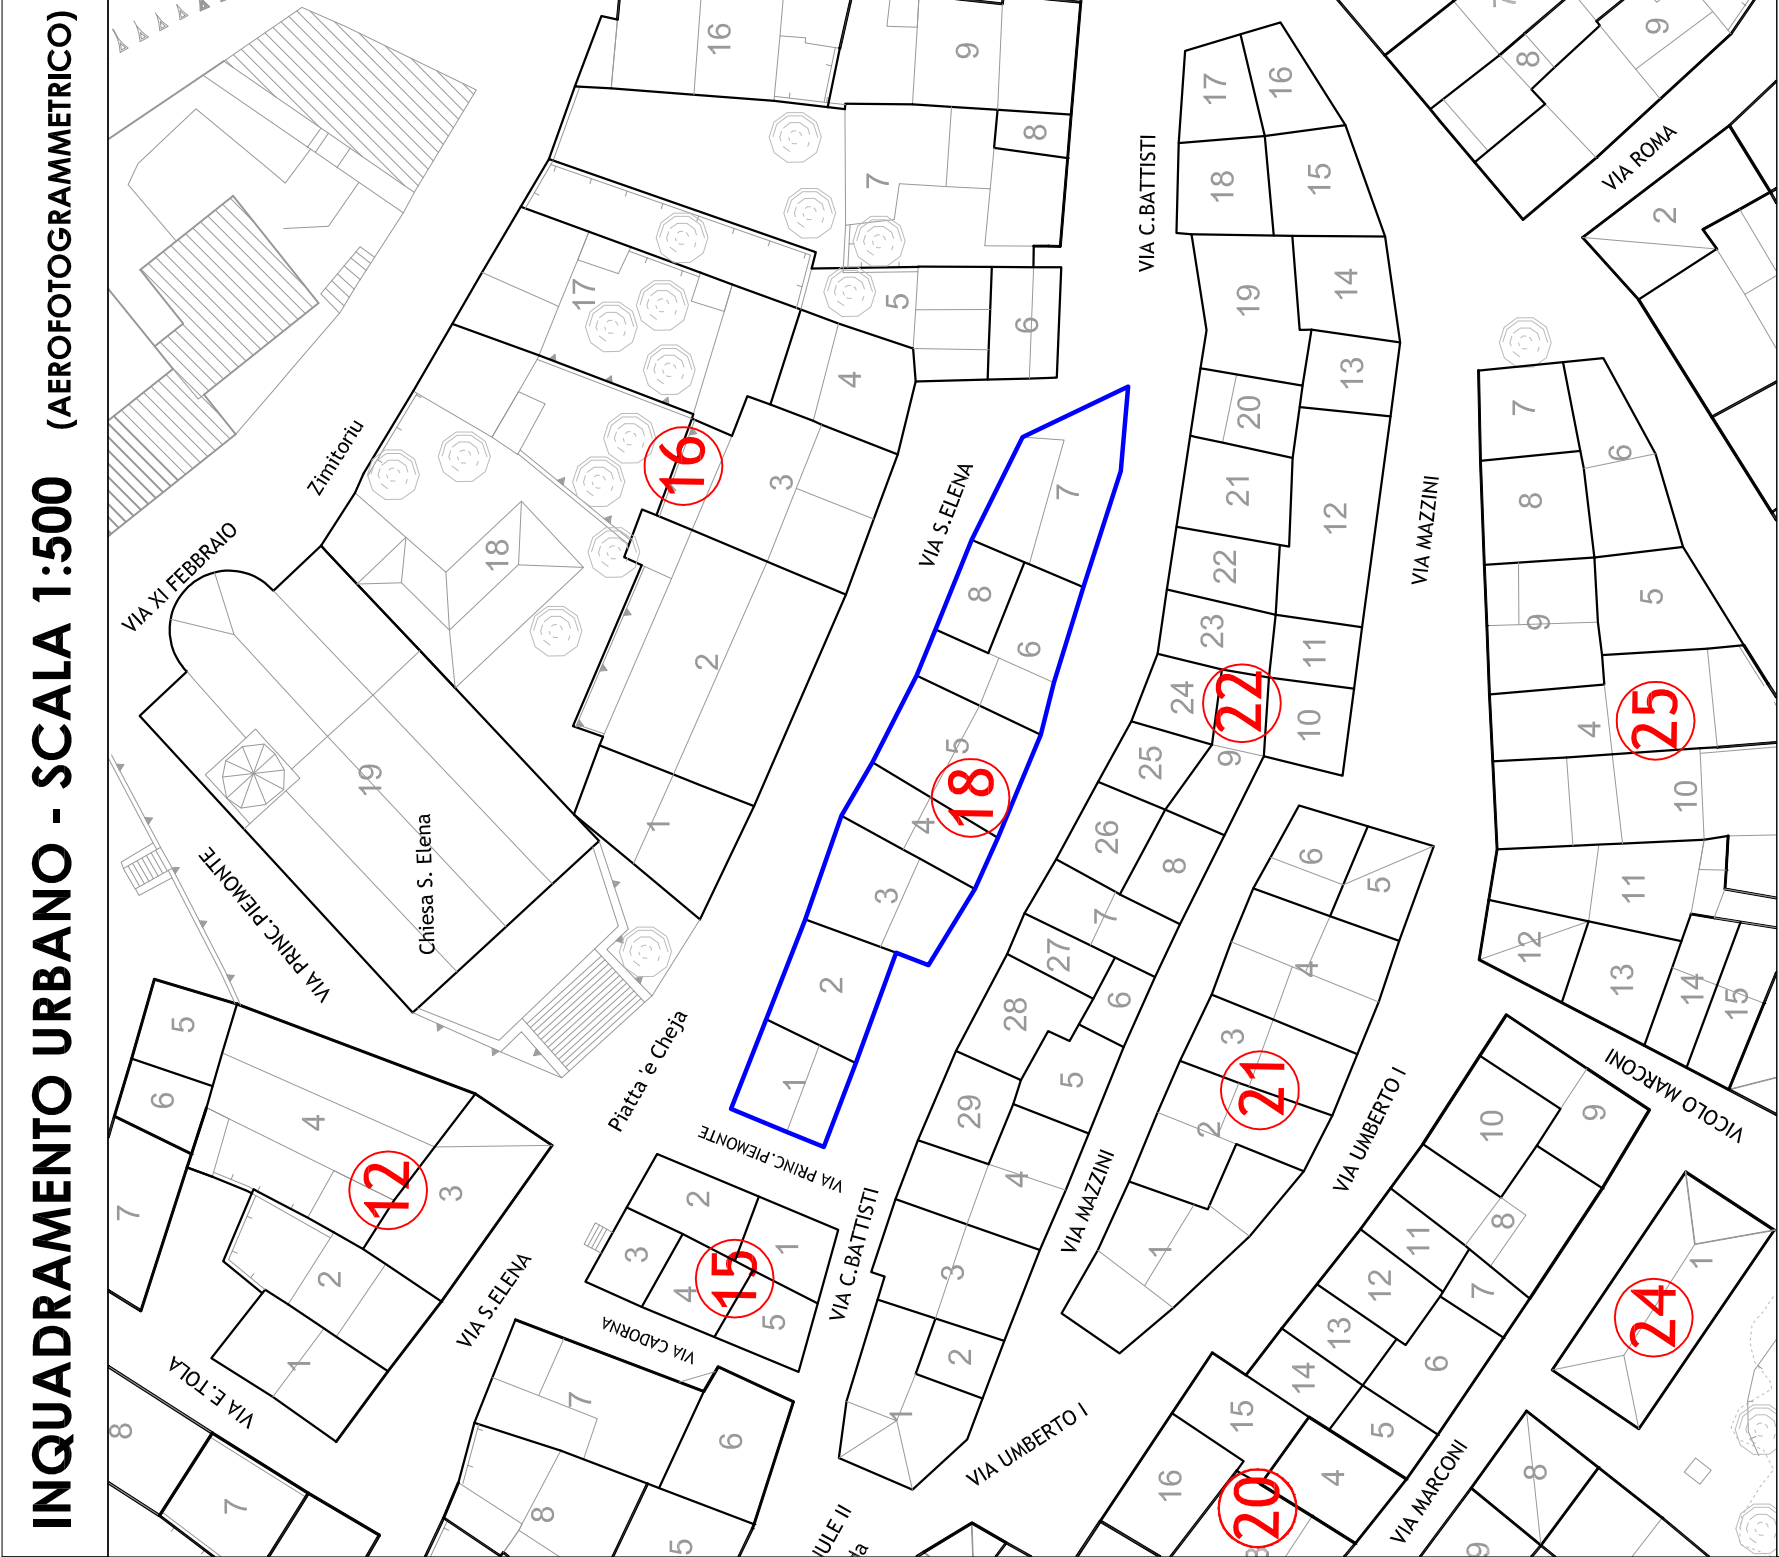

**PIANO PARTICOLAREGGIATO DEL CENTRO DI ANTICA E PRIMA FORMAZIONE
IN ADEGUAMENTO AL PIANO PAESAGGISTICO REGIONALE**

COORDINATORE DEL PROGETTO
Arch. Michele Calaresu

GRUPPO DI PROGETTO
Ing. Gian Michele Tedde
Geom. Pier Angelo Fae
Arch. Francesco Moritu
(Collaboratore)

STANDARDIZZAZIONE DATI GIS
GeoEnGIS Srl

TAV. A18 - ELABORATI GRAFICI DEGLI ISOLATI: PROPOSTE PROGETTUALI PER LE U.U. - ISOLATO_18 SCALE VARIE

RESPONSABILE AREA TECNICA:
Dott. Gasulino (Gino) Salta
Dott. Agostino Marco Spino

Gennaio 2017

FOTOPIANO




PROFILO A_A
Via Battisti

PROFILO B_B
Via Battisti

PROFILO C_C
Via Sant'Elena

PROFILO D_D
Via P. di Piemonte

STATO DI FATTO

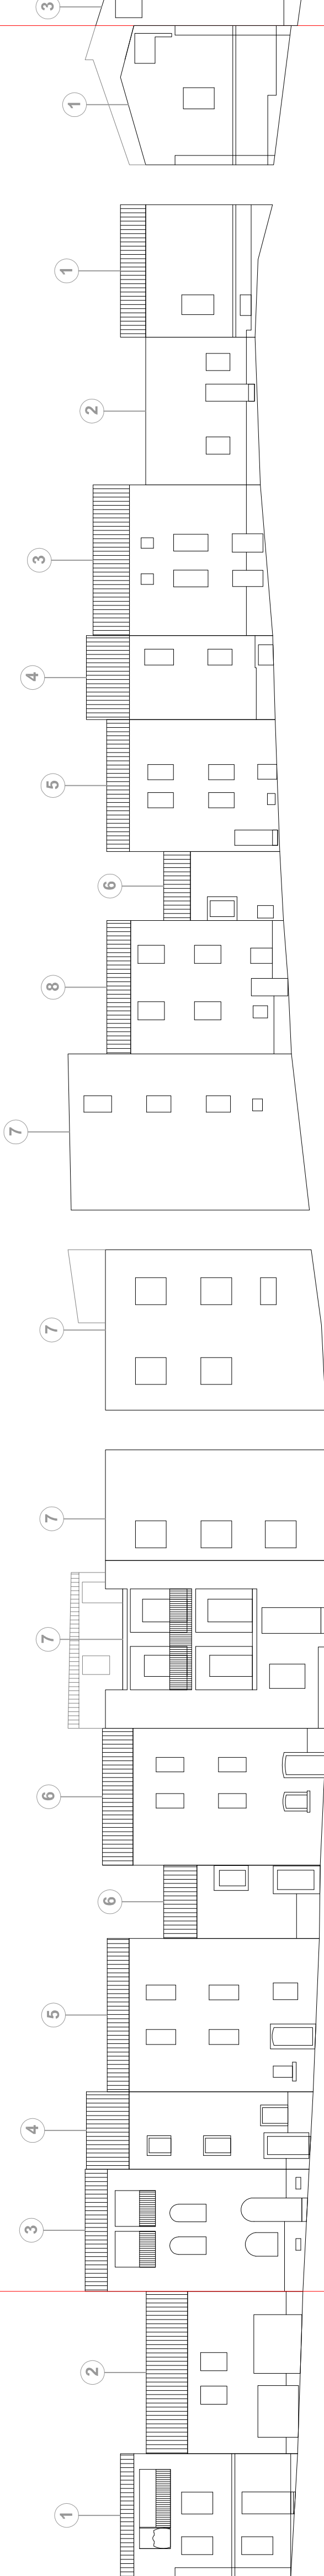


PROFILO A_A
Via Battisti

PROFILO B_B
Via Battisti

PROFILO C_C
Via Sant'Elena

PROFILO D_D
Via P. di Piemonte

STATO DI PROGETTO

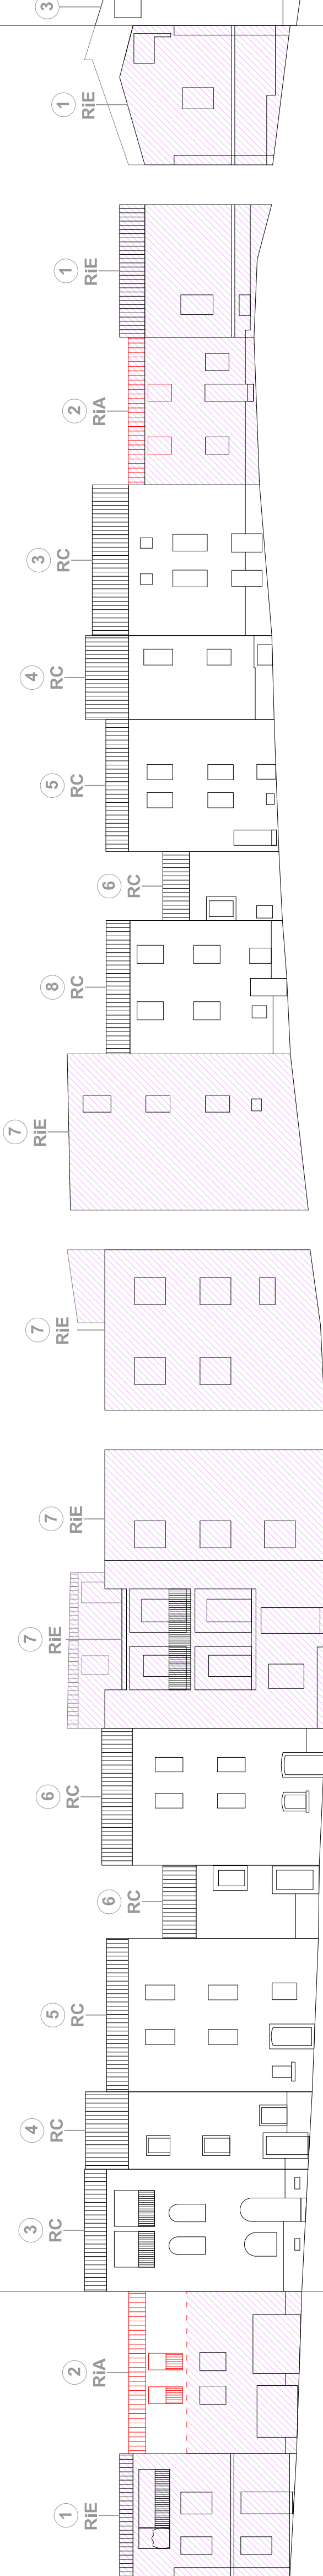

PROFILO A_A
Via Battisti

PROFILO B_B
Via Battisti

PROFILO C_C
Via Sant'Elena

PROFILO D_D
Via P. di Piemonte