


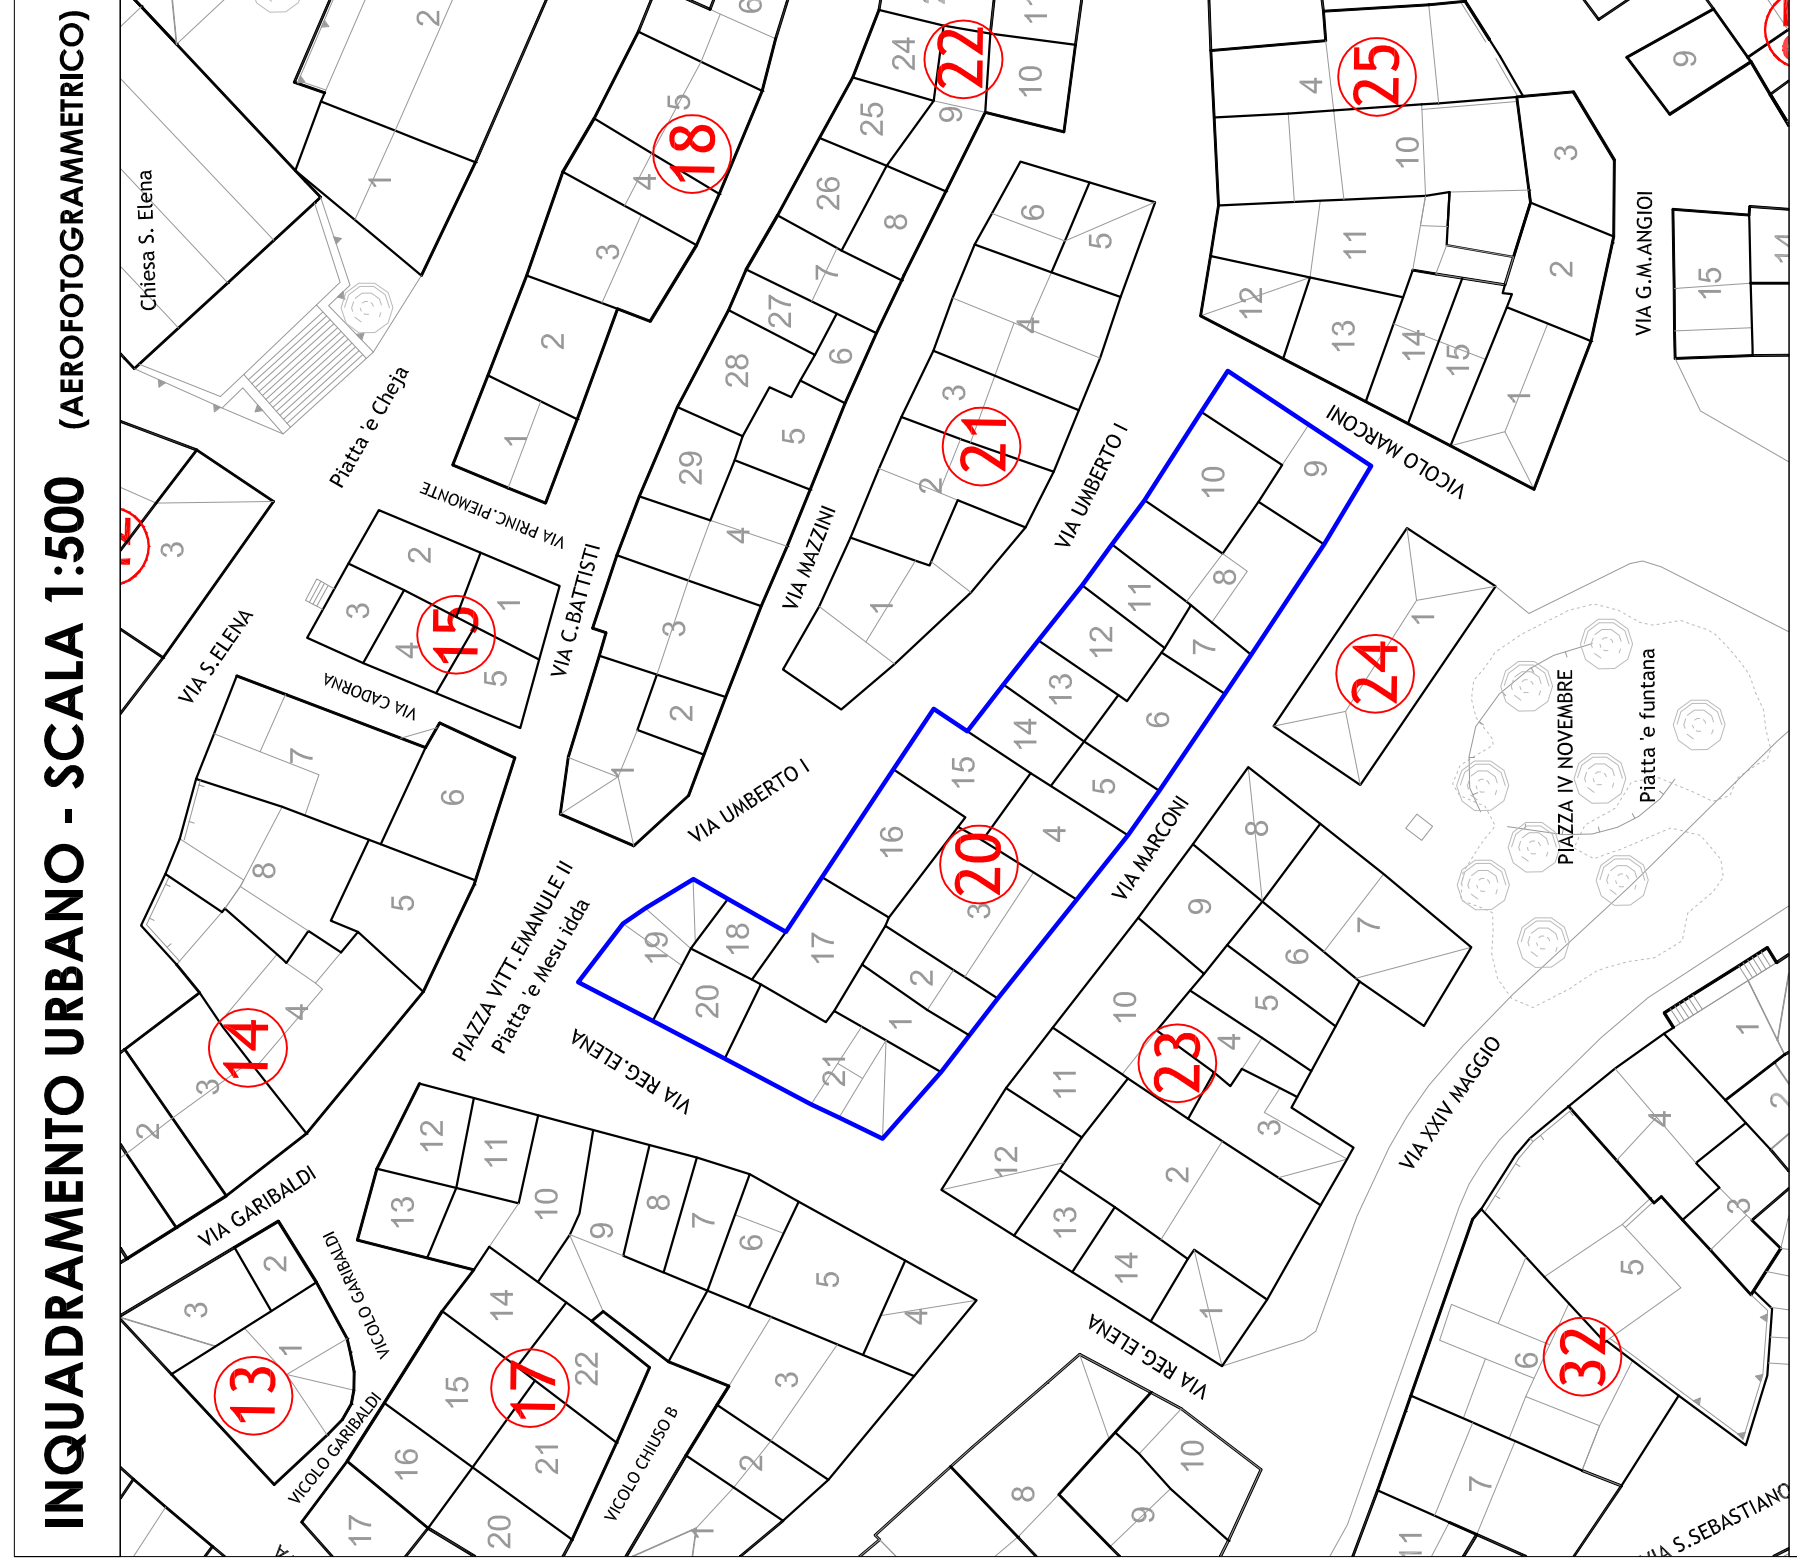

FOTOPIANO




PROFILO **D_D**
Via Regina Elena

PROFILO **C_C**
Via Umberto I

PROFILO **B_B**
Vicolo Marconi

PROFILO **A_A**
Via Marconi

STATO DI FATTO

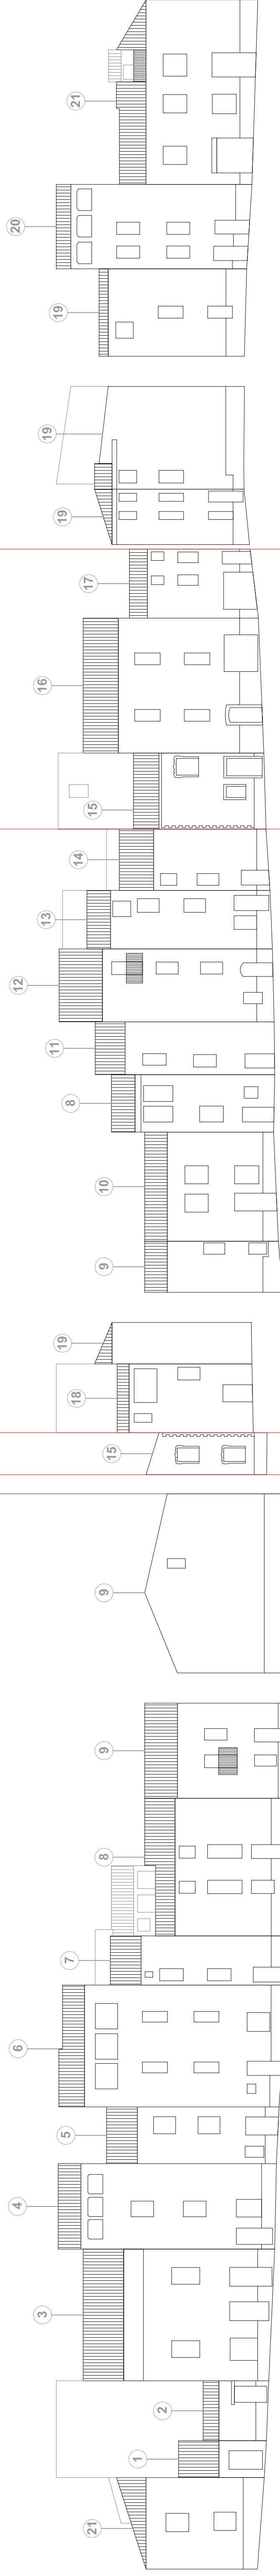


PROFILO **A_A**
Via Marconi

PROFILO **B_B**
Vicolo Marconi

PROFILO **C_C**
Via Umberto I

PROFILO **D_D**
Via Regina Elena

STATO DI PROGETTO

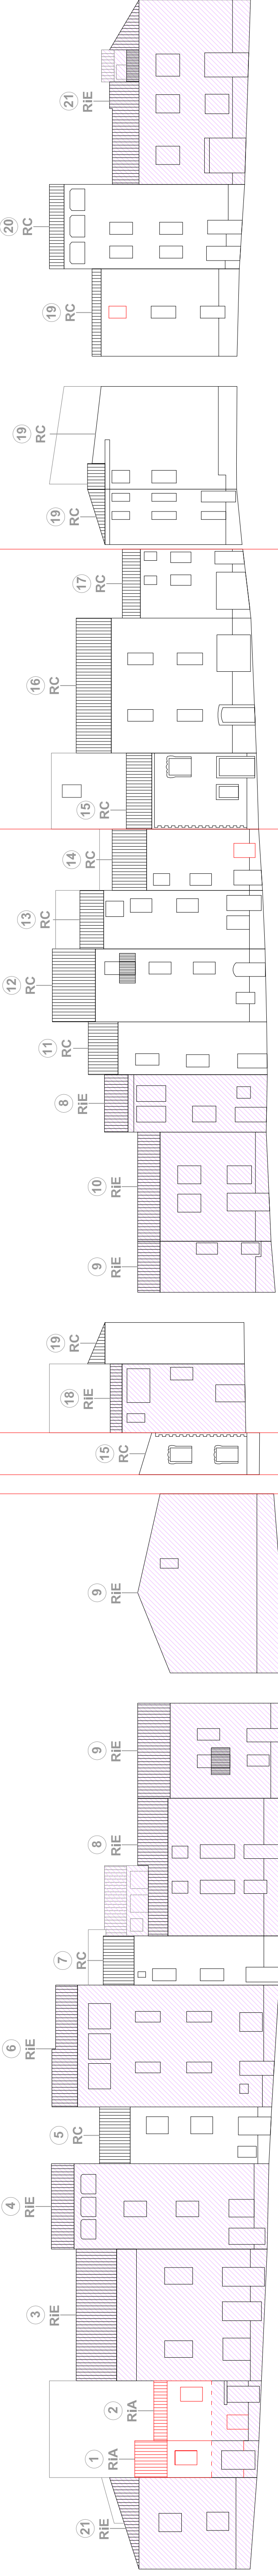

PROFILO **A_A**
Via Marconi

PROFILO **B_B**
Vicolo Marconi

PROFILO **C_C**
Via Umberto I

PROFILO **D_D**
Via Regina Elena

COMUNE DI TULA
Provincia di Sassari

PROGETTO DEFINITIVO
AMBITO URBANO (CENTRO MATRICE)



CATASTO TERRENI - SCALA 1:500 (FOGLIO 14)



PIANO PARTICOLAREGGIATO DEL CENTRO DI ANTICA E PRIMA FORMAZIONE
IN ADEGUAMENTO AL PIANO PAESAGGISTICO REGIONALE

COORDINATORE DEL PROGETTO
Arch. Michele Ciarra
GRUPPO DI PROGETTO
Ing. Gian Michele Todde
Geom. Pier Angelo Fas
(Collaboratori)
Arch. Francesco Meritu

STANDARDIZZAZIONE DATI GIS
GeoEnergia Srl

RESPONSABILE AREA TECNICA:
Dott. Gennaro (Gino) Satta

IL SINDACO:
Dott. Gennaro (Gino) Satta

TAV. A3B: ELABORATI GRAFICI DEGLI ISOLATI: PROPOSTE PROGETTUALI PER LE U.U. - ISOLATO_20 **SCALE VARIE**