




INQUADRAMENTO URBANO - SCALA 1:500 (AEROFOTOGRAMMETRICO)

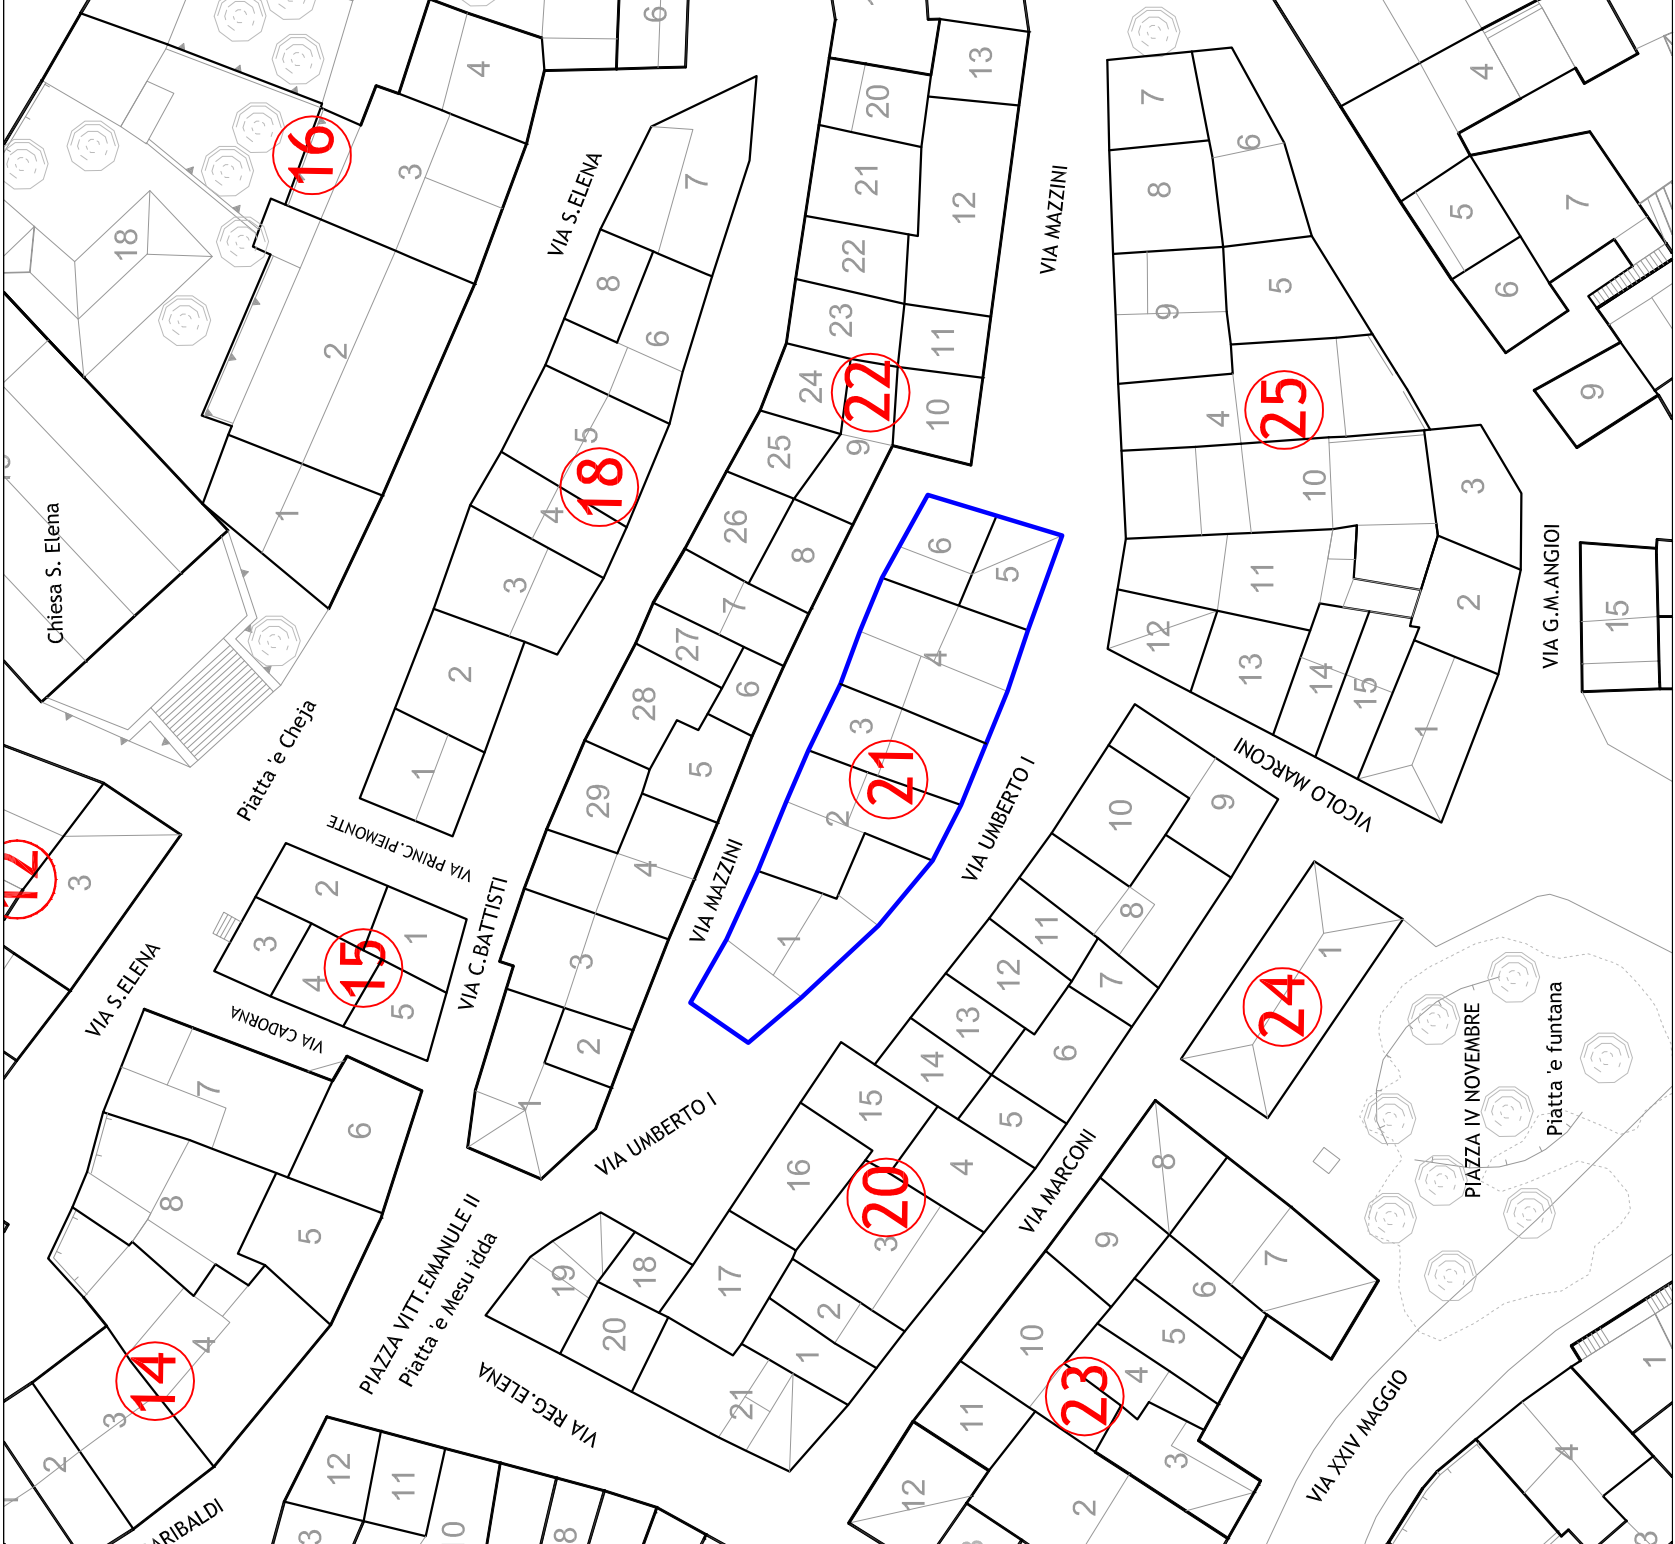

CATASTO TERRENI - SCALA 1:500 (FOGLIO 16)

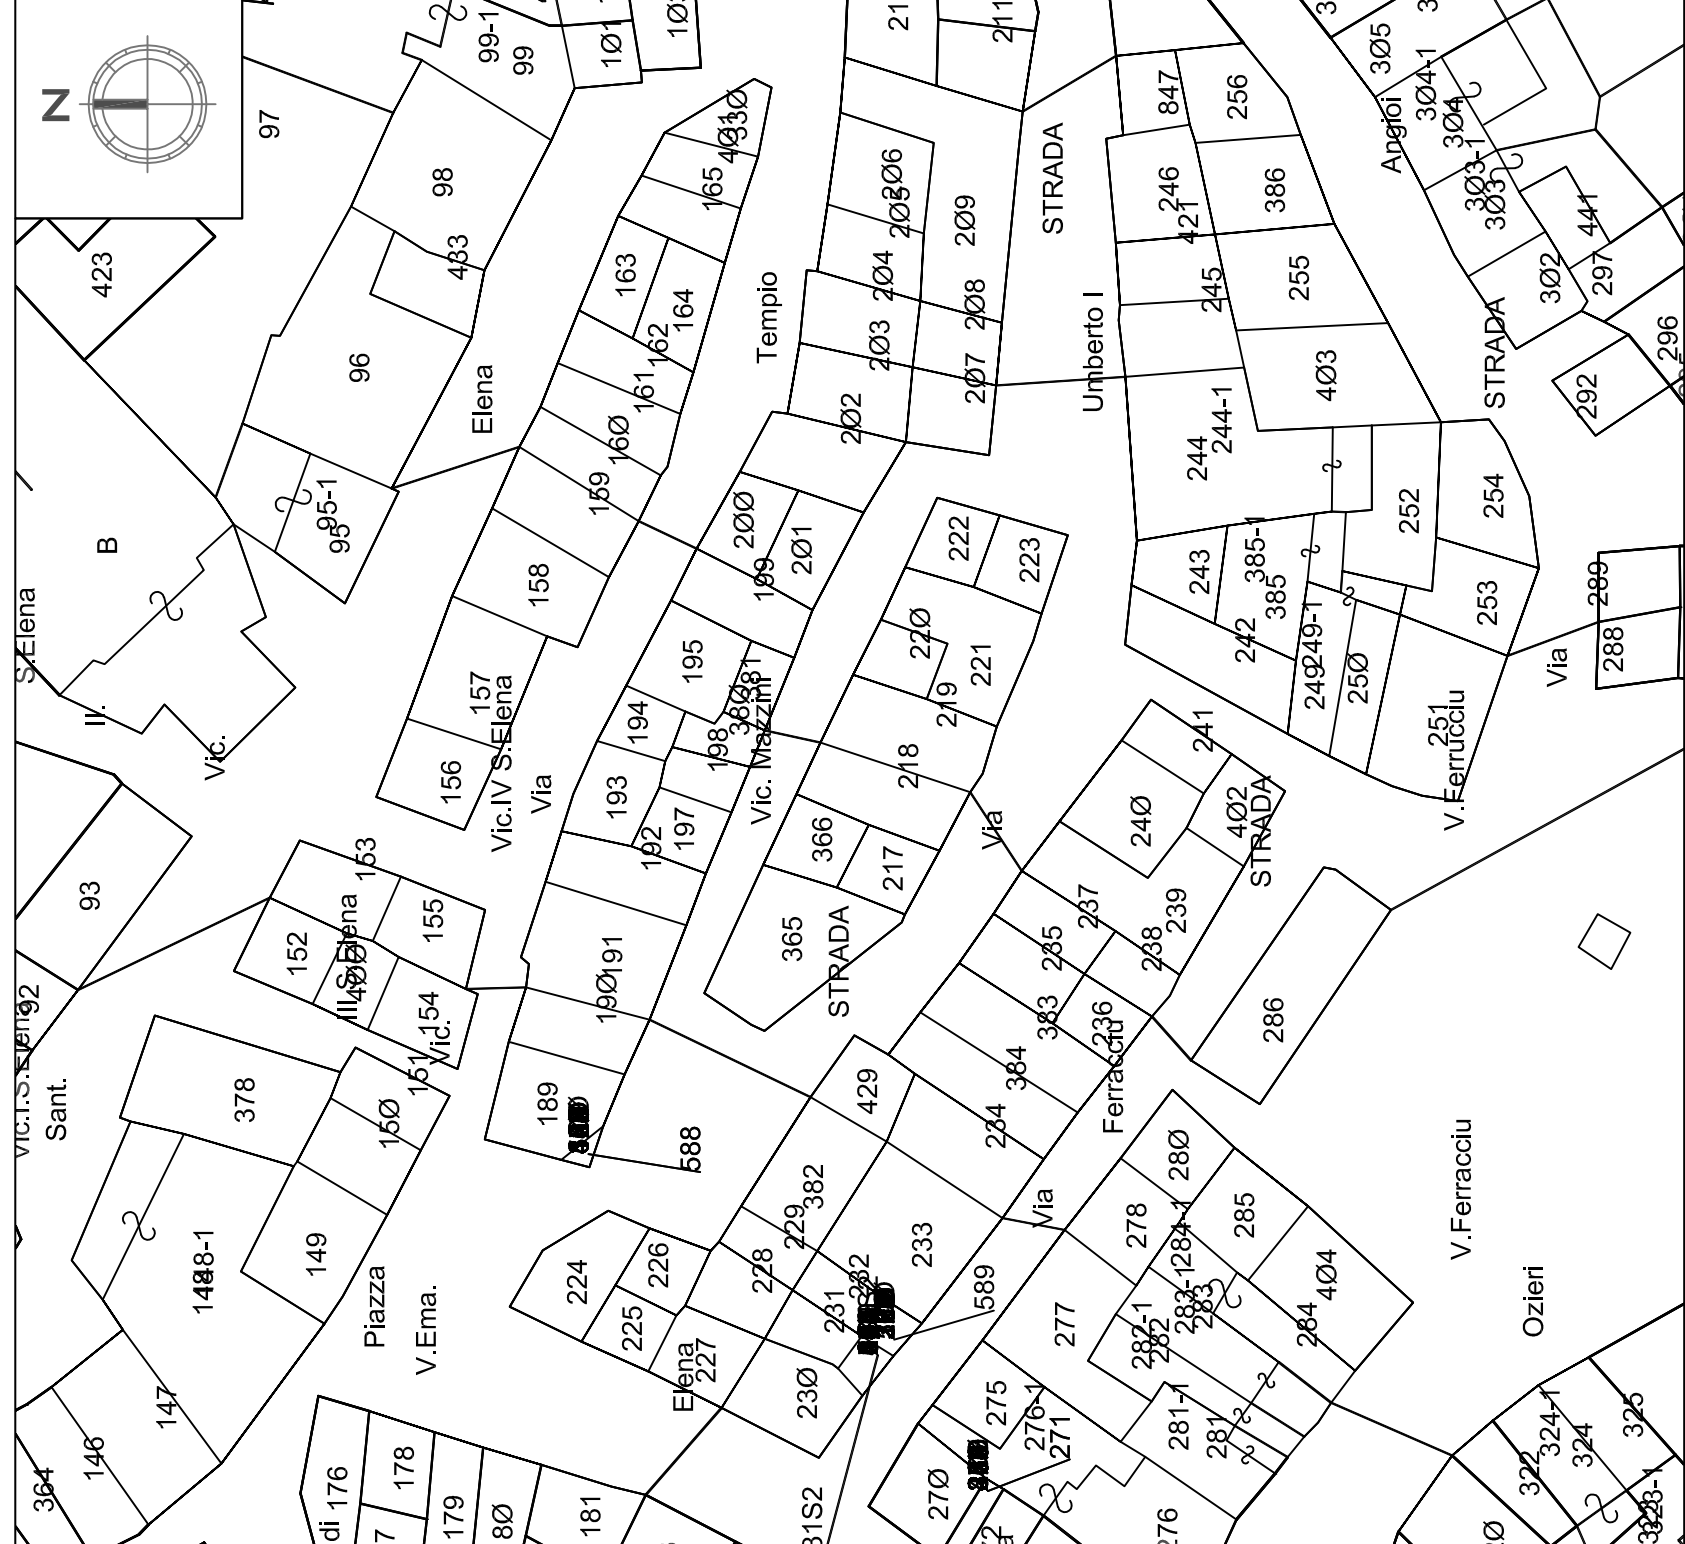

FOTOPIANO

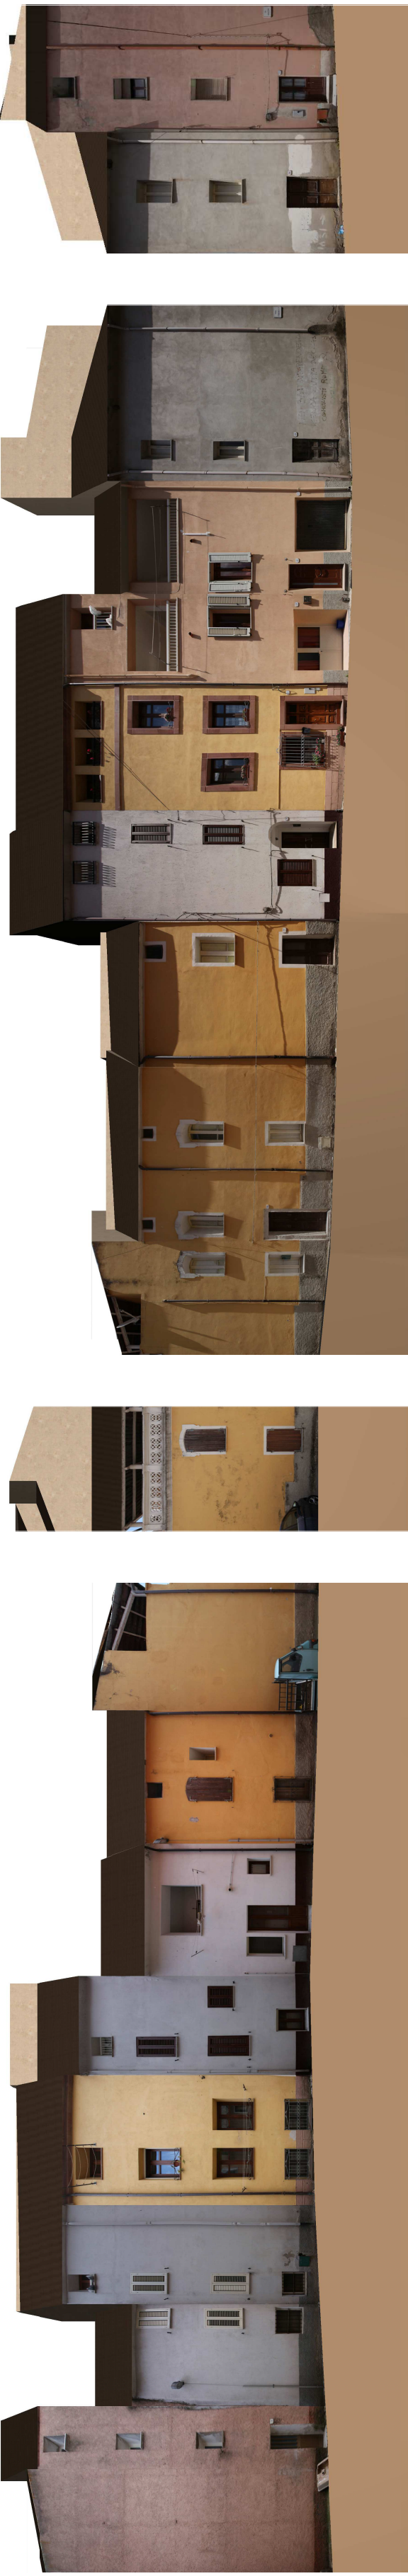


PROFILO A_A
Via Mazzini

PROFILO B_B

PROFILO C_C
Via Umberto I

PROFILO D_D
Via Mazzini

STATO DI FATTO

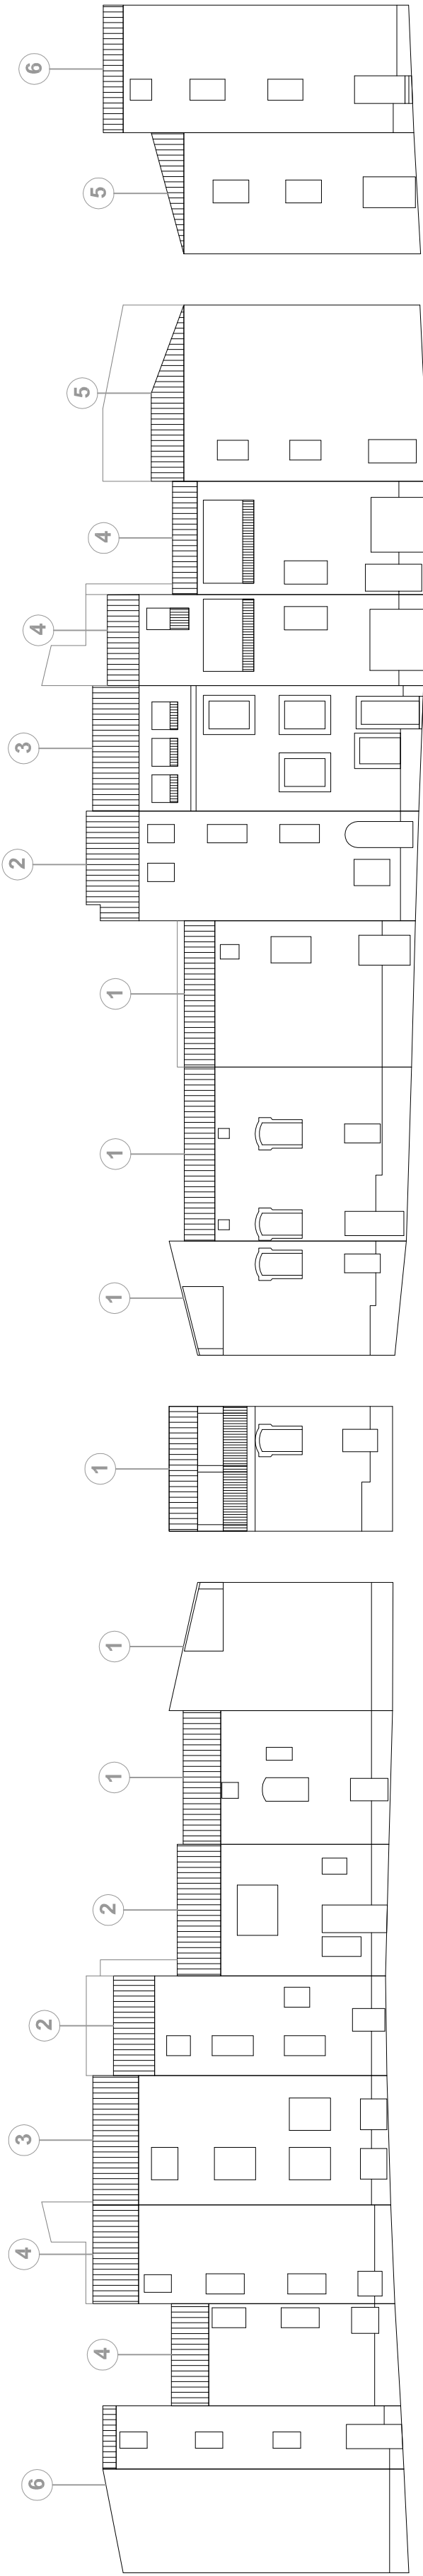


PROFILO A_A
Via Mazzini

PROFILO B_B

PROFILO C_C
Via Umberto I

PROFILO D_D
Via Mazzini

STATO DI PROGETTO

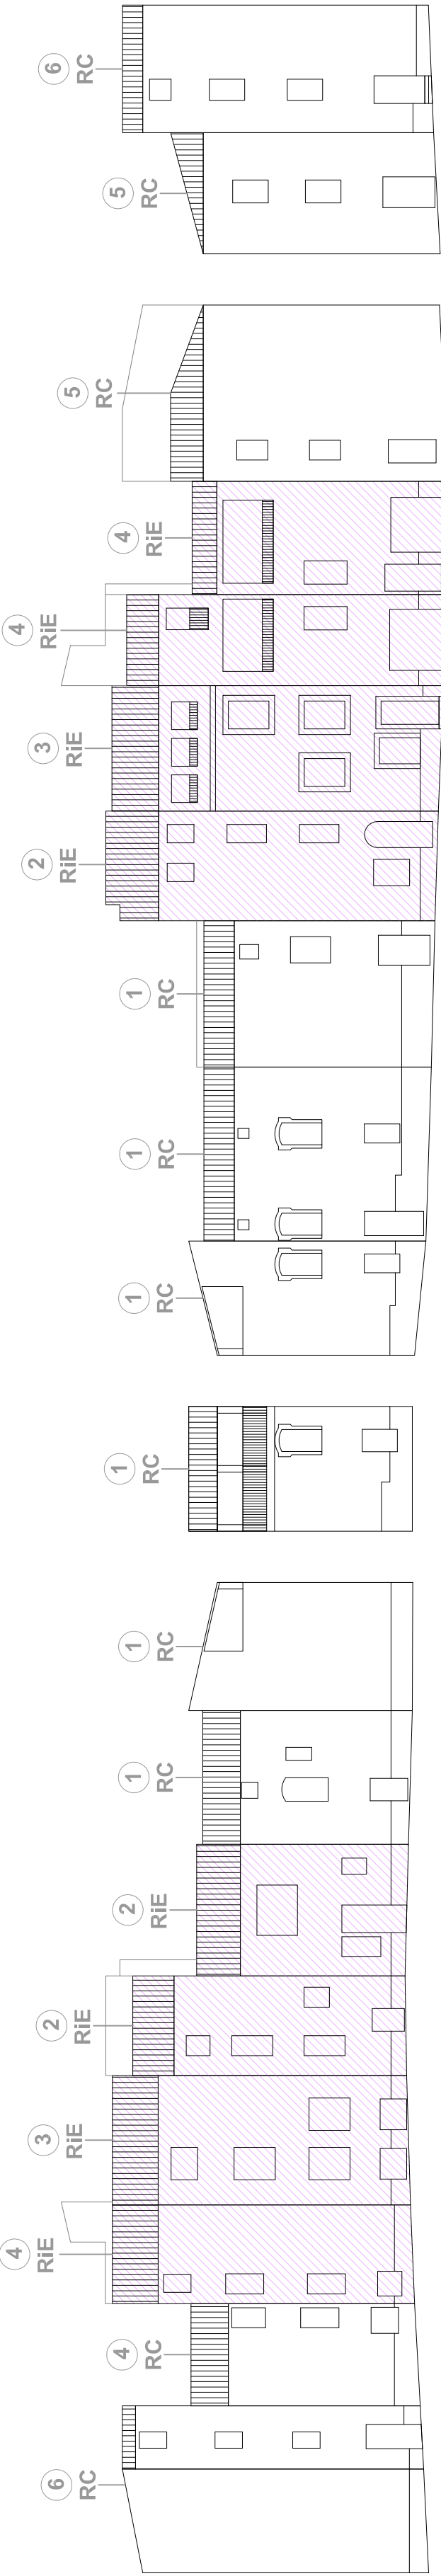

PROFILO A_A
Via Mazzini

PROFILO B_B

PROFILO C_C
Via Umberto I

PROFILO D_D
Via Mazzini

COMUNE DI TULA
Provincia di Sassari

PROGETTO DEFINITIVO
AMBITO URBANO (CENTRO MATRICE)



PIANO PARTICOLAREGGIATO DEL CENTRO DI ANTICA E PRIMA FORMAZIONE
IN ADEGUAMENTO AL PIANO PAESAGGISTICO REGIONALE

COORDINATORE DEL PROGETTO
Arch. Michele Calaresu

(Collaboratore)
Arch. Francesco Morifu

STANDARDIZZAZIONE DATI GIS
GeoEnGIS Srl

TAV_A21: ELABORATI GRAFICI DEGLI ISOLATI: PROPOSTE PROGETTUALI PER LE U.U. - ISOLATO_21 SCALE VARIE

IL SINDACO:
Dott. Gesulino (Gino) Satta

RESPONSABILE AREA TECNICA:
Dottore Agronomo Marco Spano

LEGENDA
----- Attuale imposta alla gronda
----- Edifici assoggettati a Ristrutturazione Edilizia - RIE