

Programma del commissario delegato per l'emergenza alluvioni in Sardegna 2004
 Provincia dell'Ogliastra
 Comune di Villagrande Strisaili
 Frazione Villanova strisaili

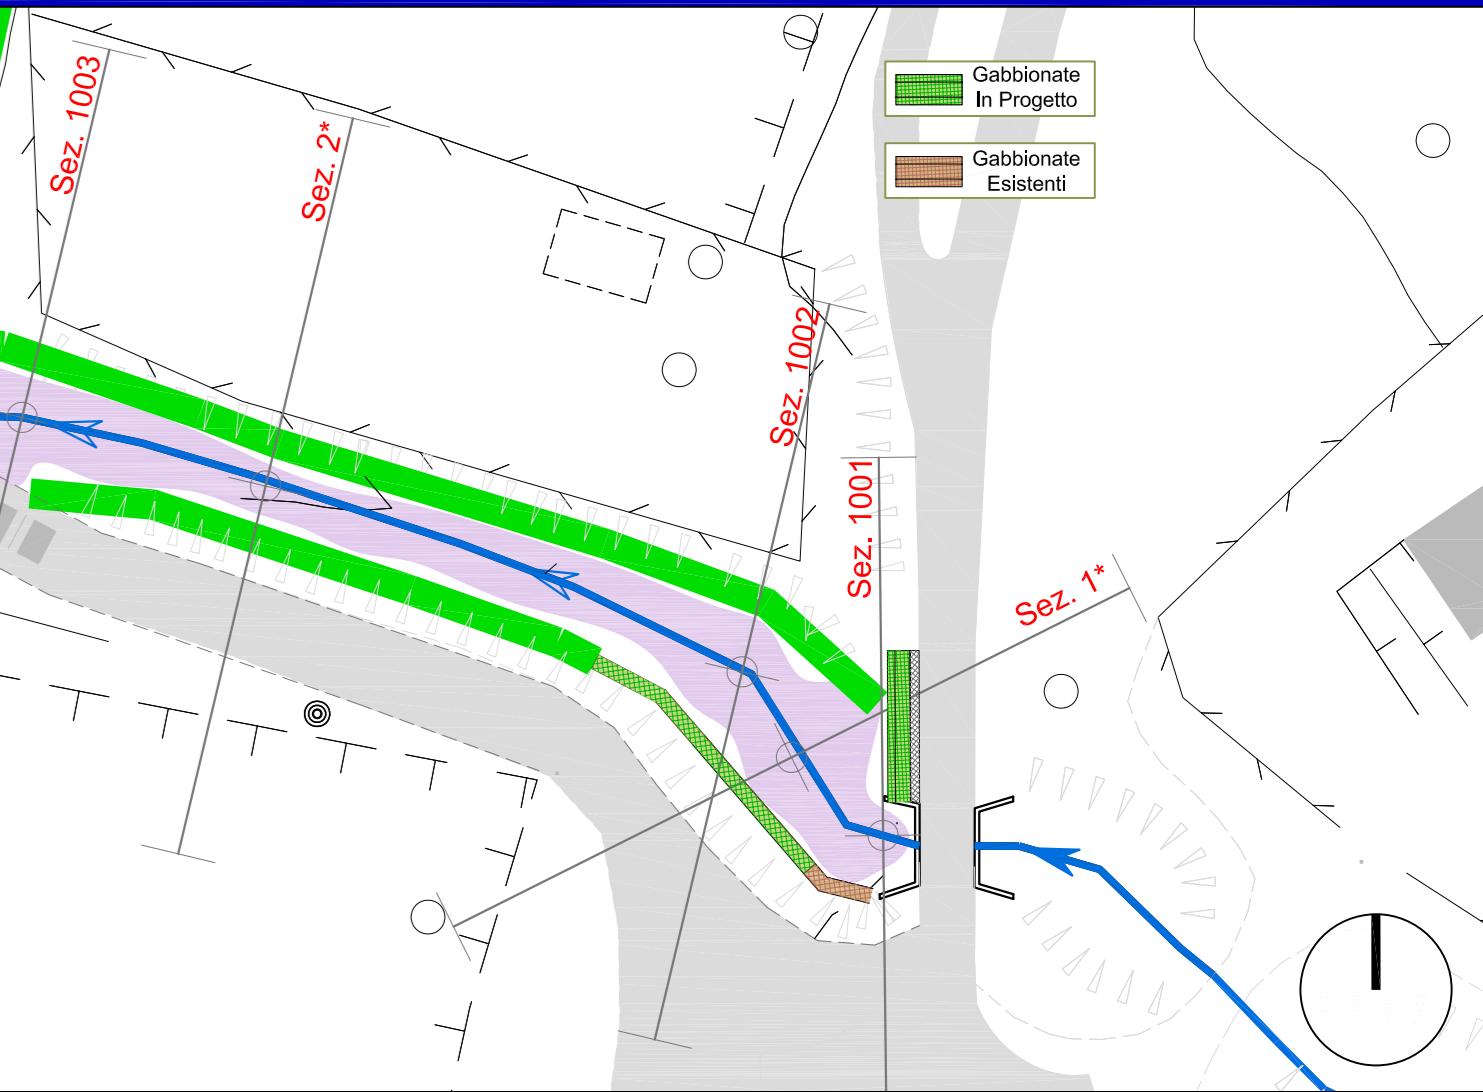
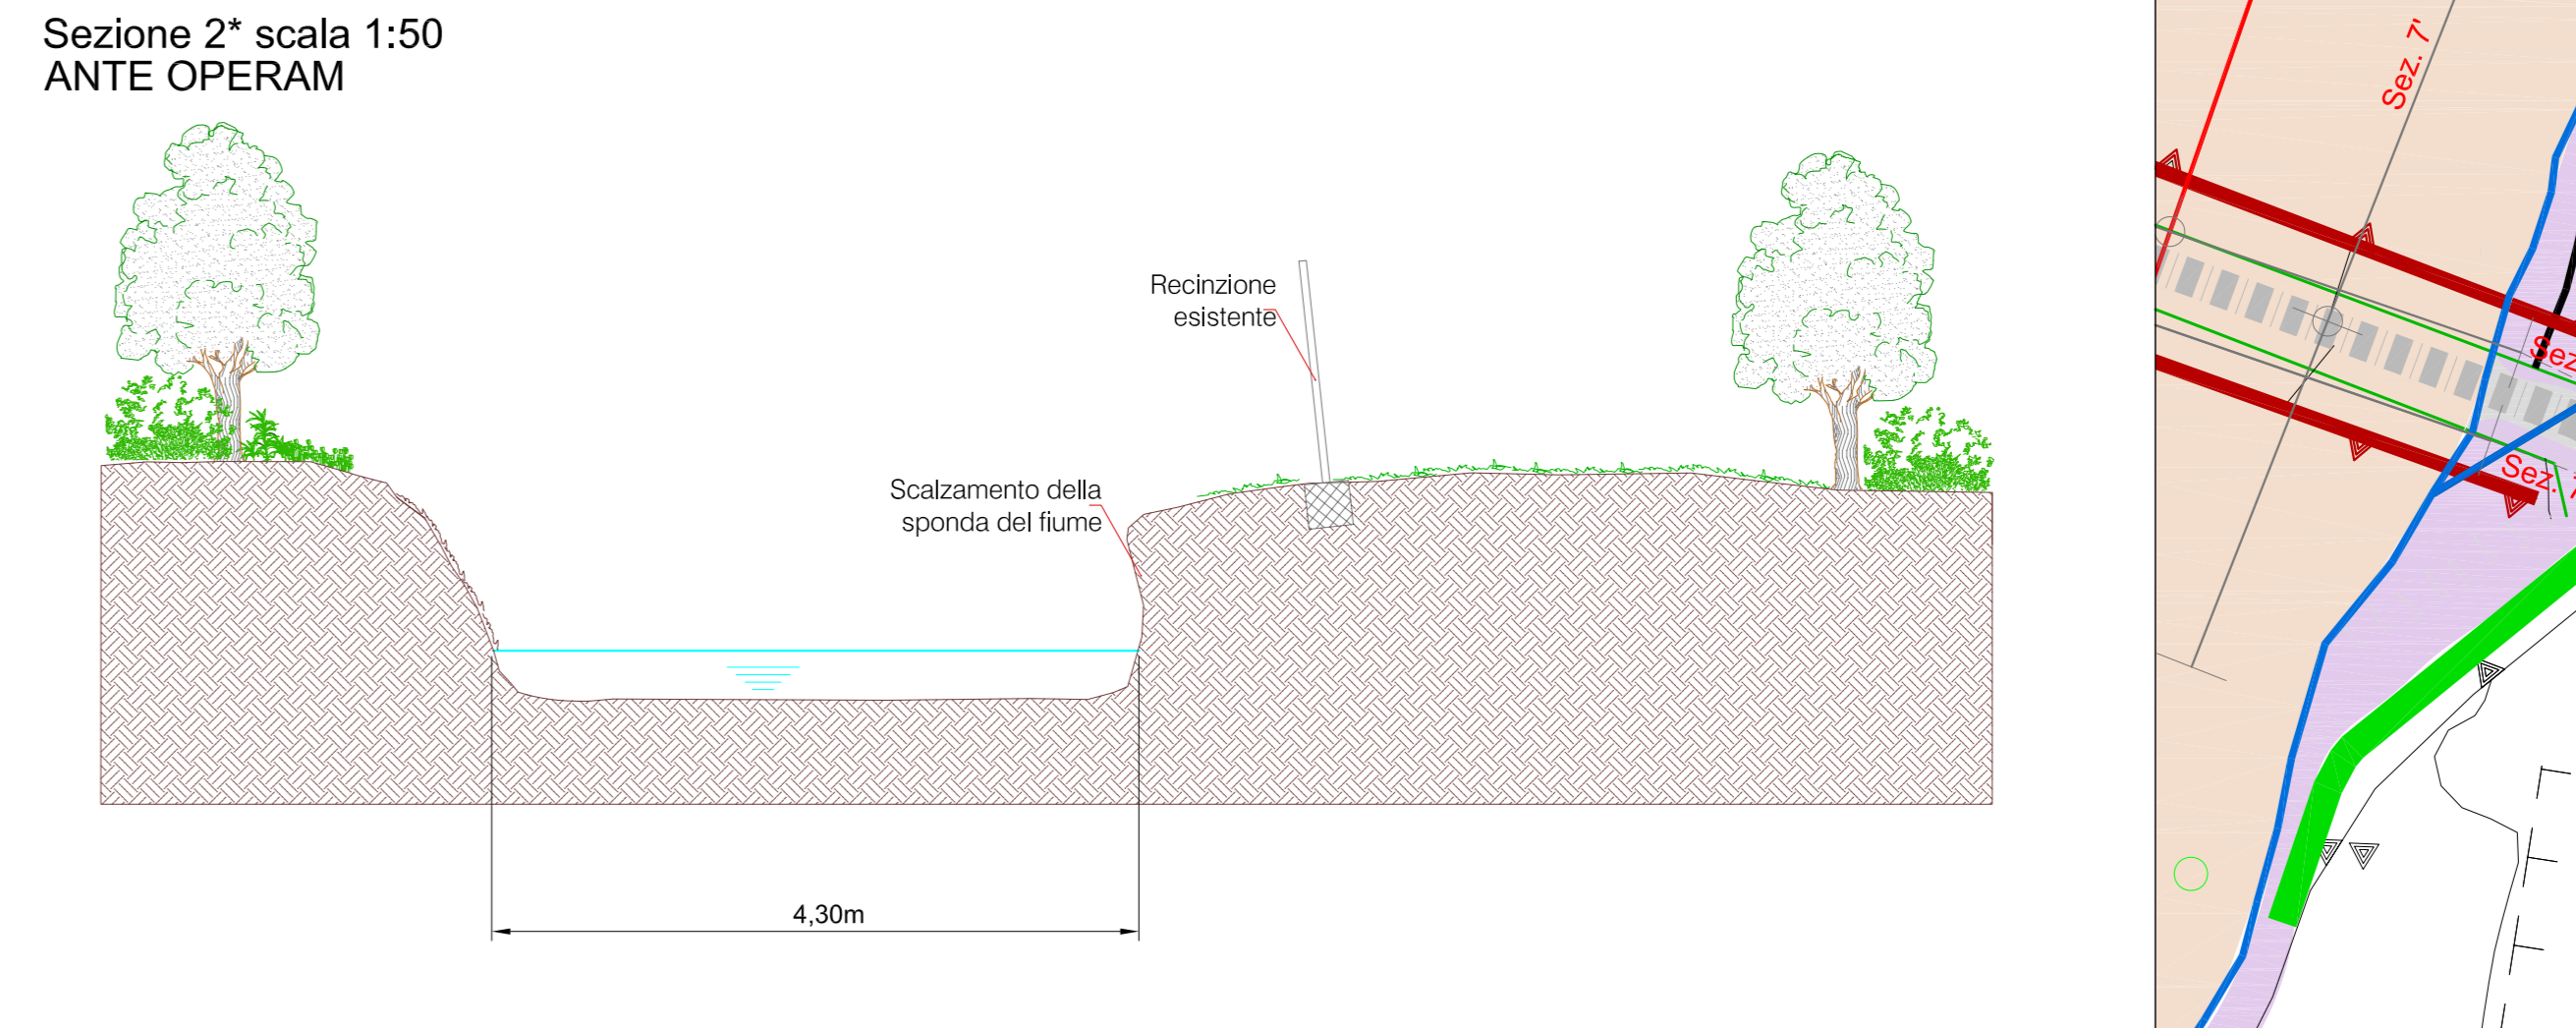
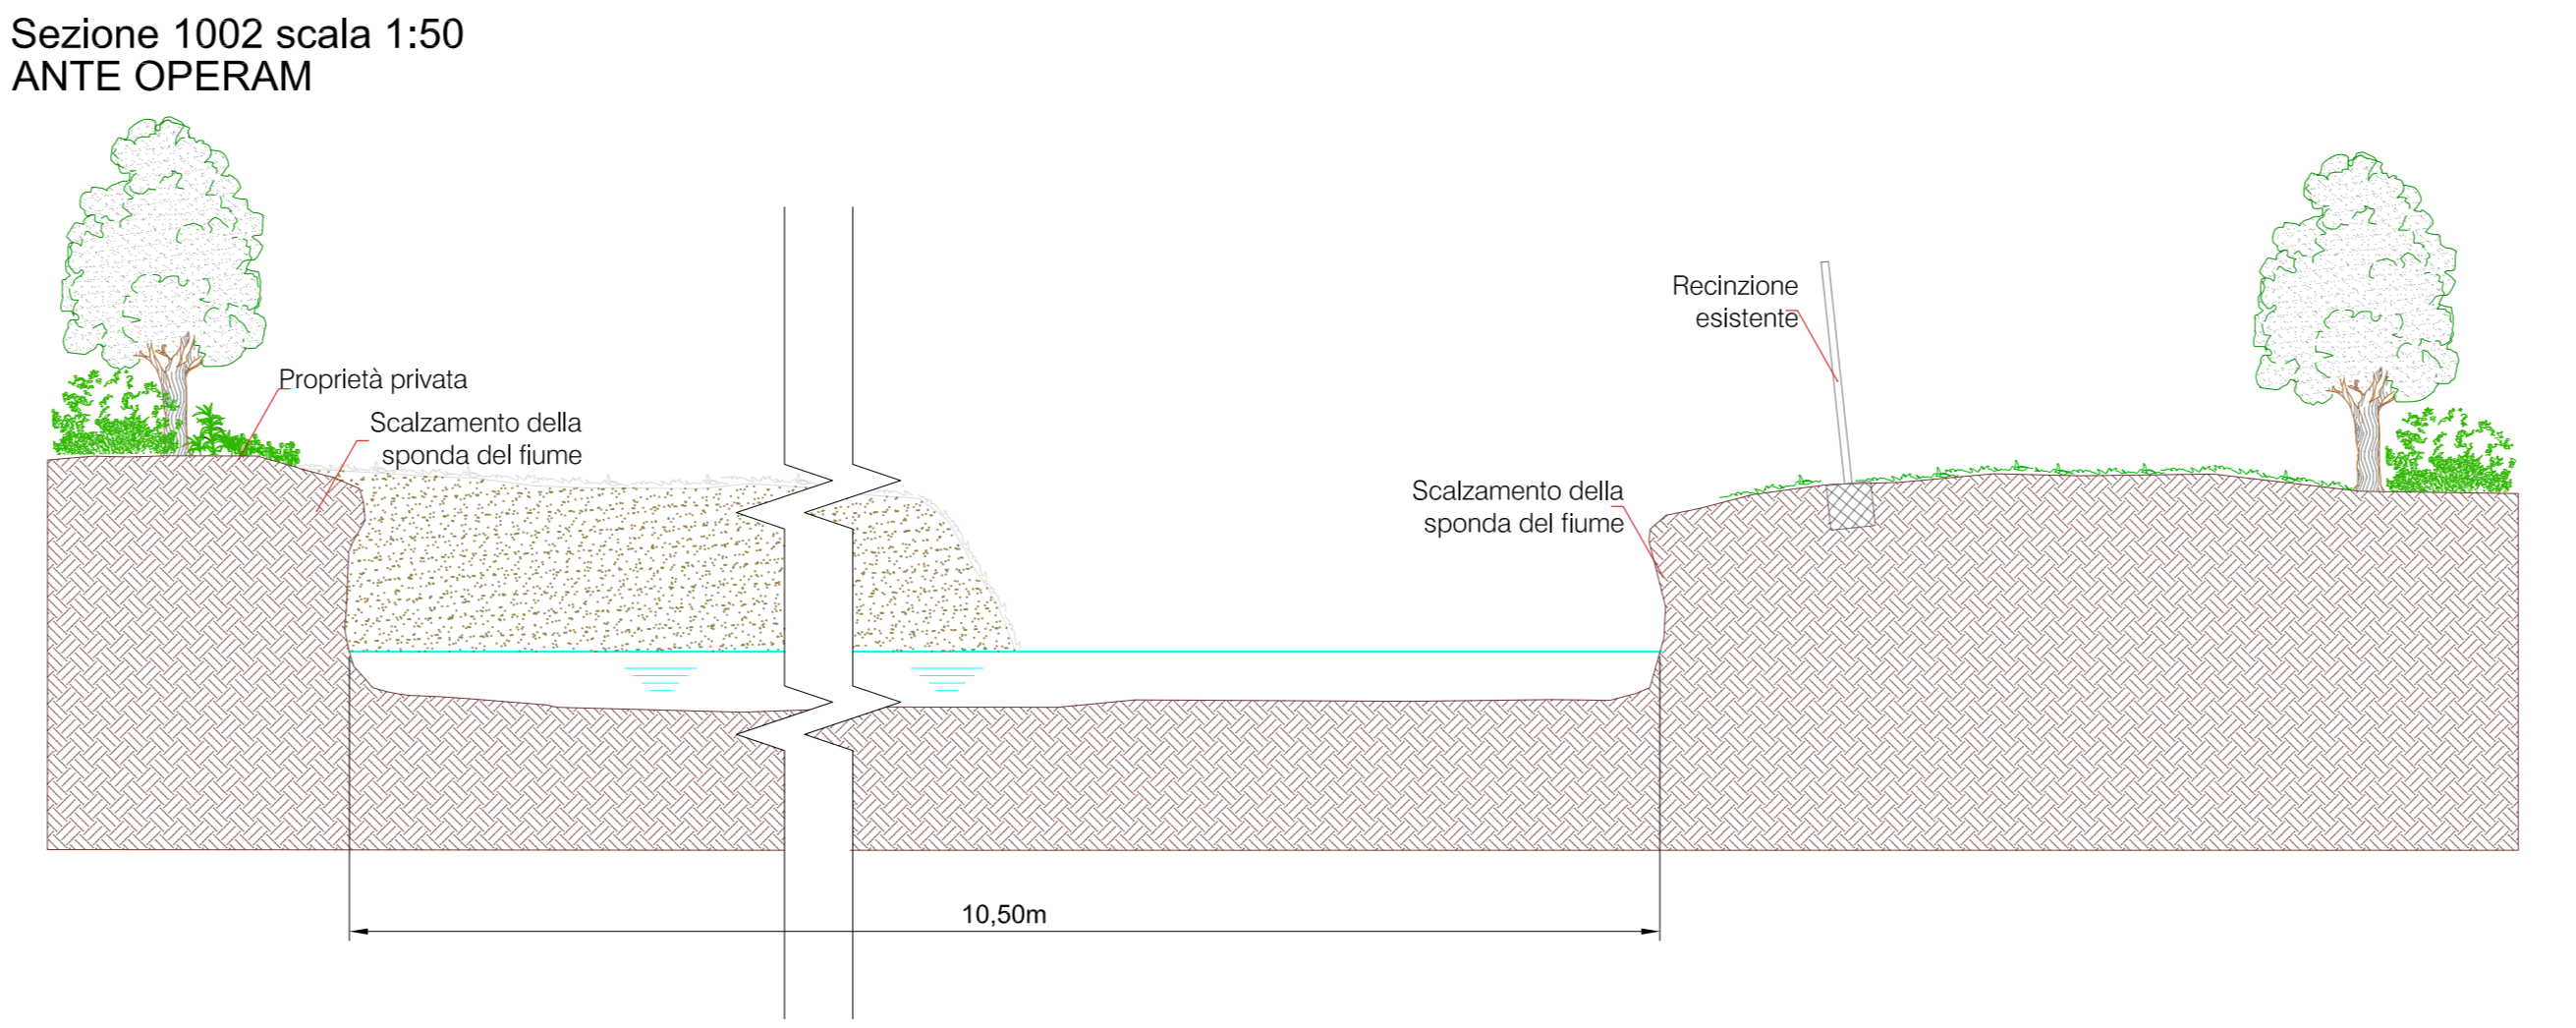
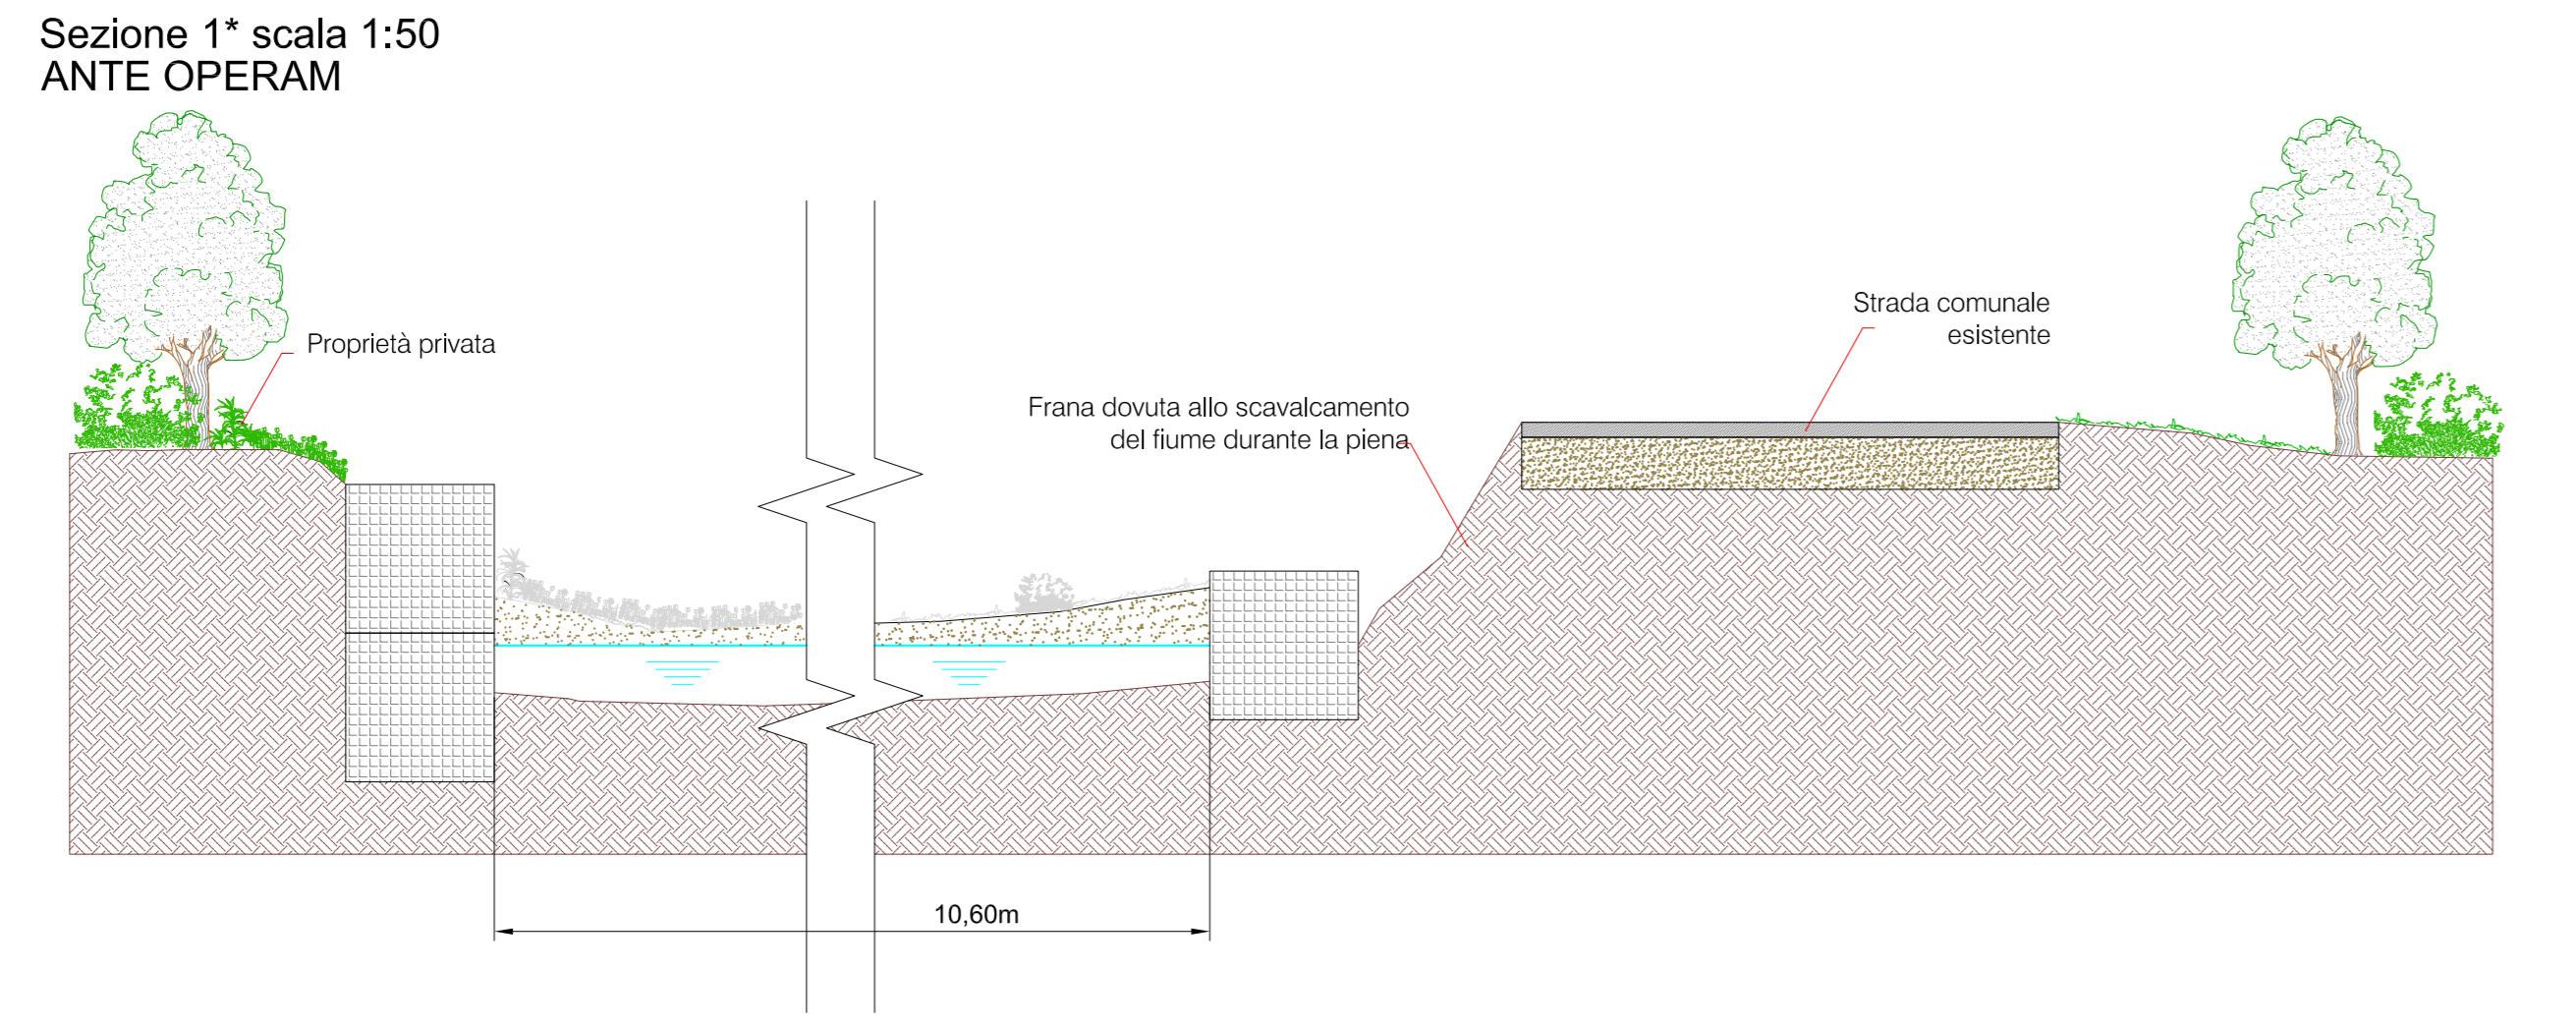


TAVOLA 14.1
PARTICOLARI COSTRUTTIVI
 CONFLUENZA RIO GAMBASUNTAS SEZ. 1* - 2* - 2*

SCALA 1:1.000

PROGETTAZIONE:
 A.T.F. R.D. BACCU ARTHACCI
 Progettista responsabile e coordinamento:
 Ing. Michele Macconi
 Progettazione strutturale e infrastrutturale:
 Ing. Enrico Mascia
 Ing. Emanuele Licheri
 Ing. Erica Mascia
 Ing. Sara Sorrentino
 Studi geologici e agronomici:
 Geol. Orlando Mereu
 Agr. Maurizio Fadda

PROGETTO ESECUTIVO

STUDIO TECNICO ING. MICHELE MACCONI via Favonio, 44 - 09126 Cagliari (CA) tel:070 370899 email:ingmacconi@tin.it
 STUDIO MASCIA INGEGNERI via Famagosta, 19 - 09134 Cagliari (CA) tel:070 503766 email:masciaingegneri@tiscali.it

