



PARTICOLARI

SCALA 1:10


Particolare A

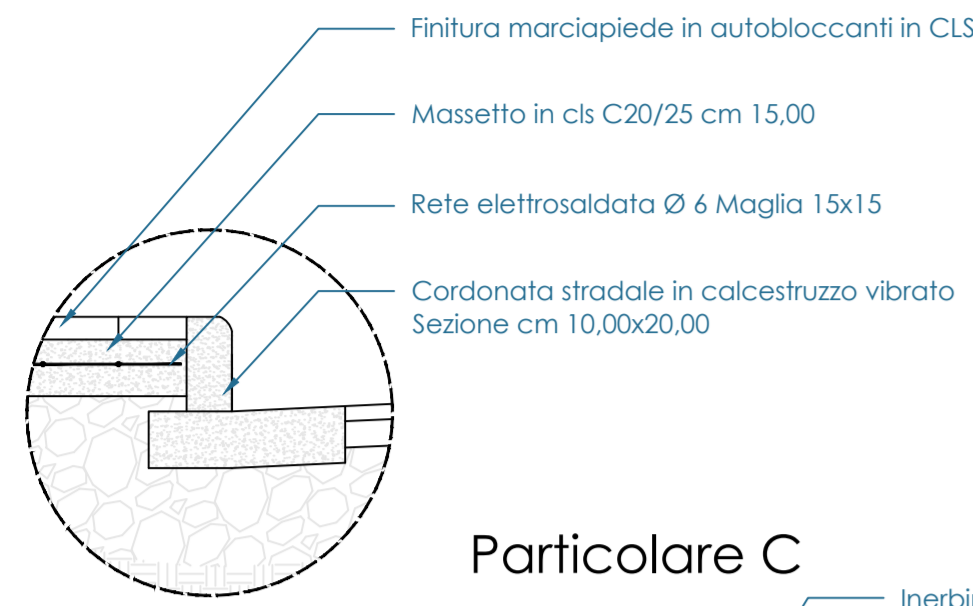

Particolare C

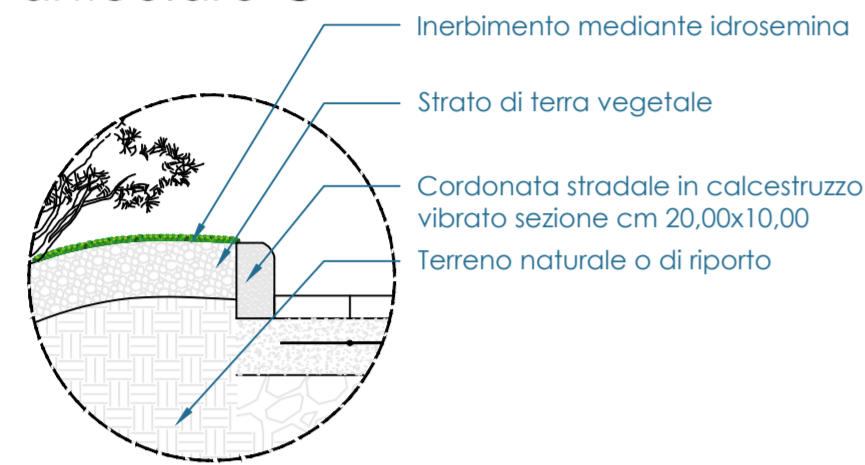


Particolare B

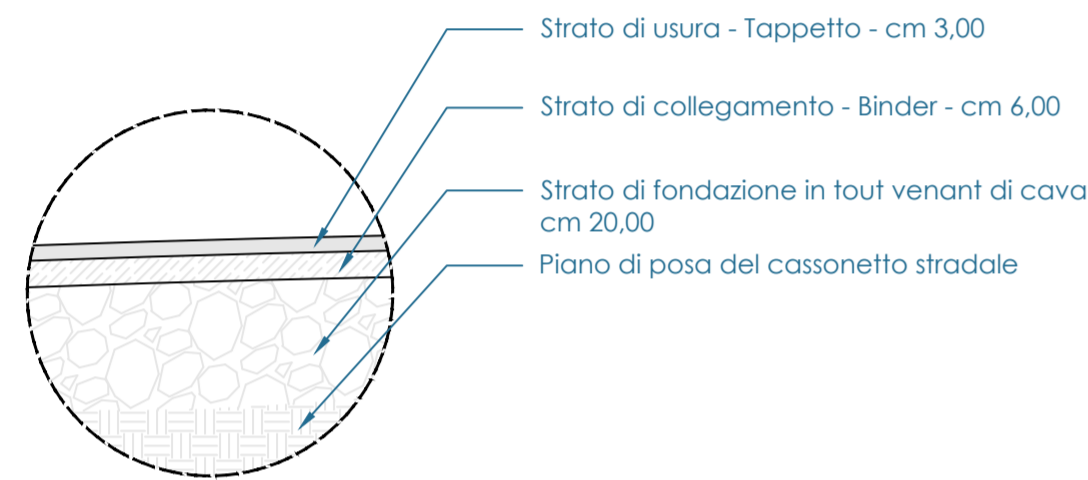


MURO DI SOSTEGNO VIA MONTE PREDARBA

SCALA 1:25

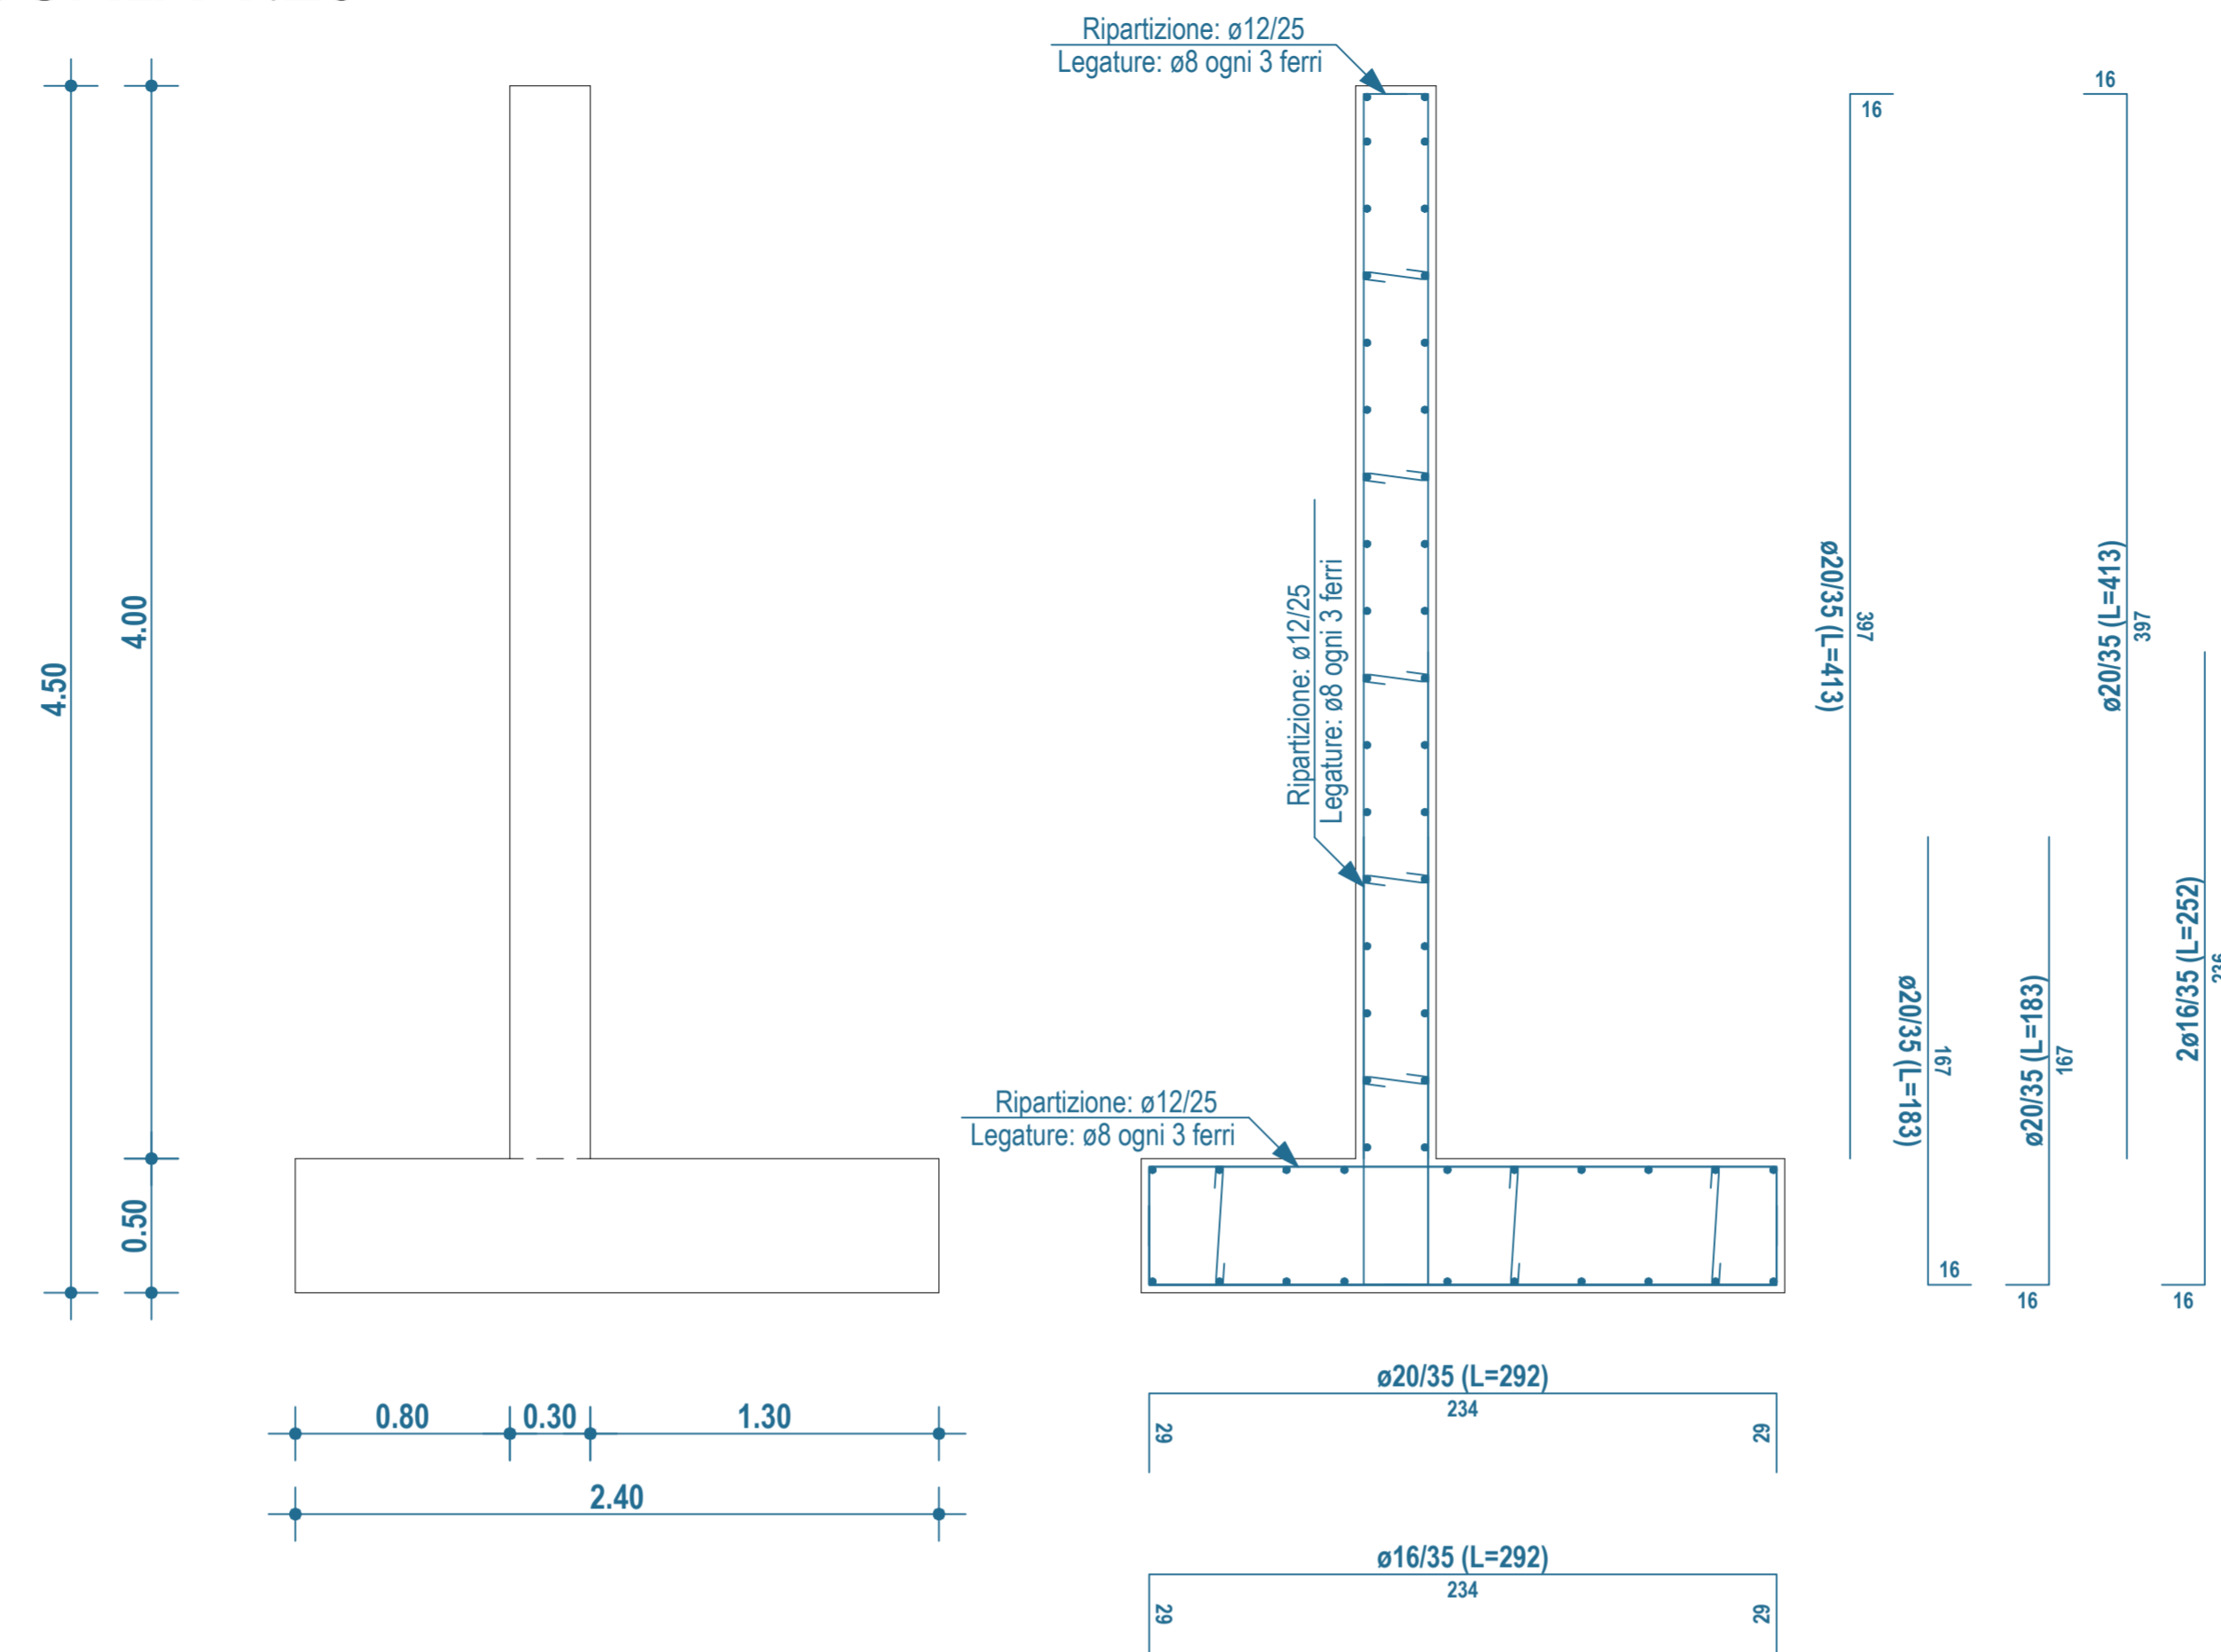

MURETTO PARCHEGGI VIA MONTE PREDARBA

SCALA 1:25

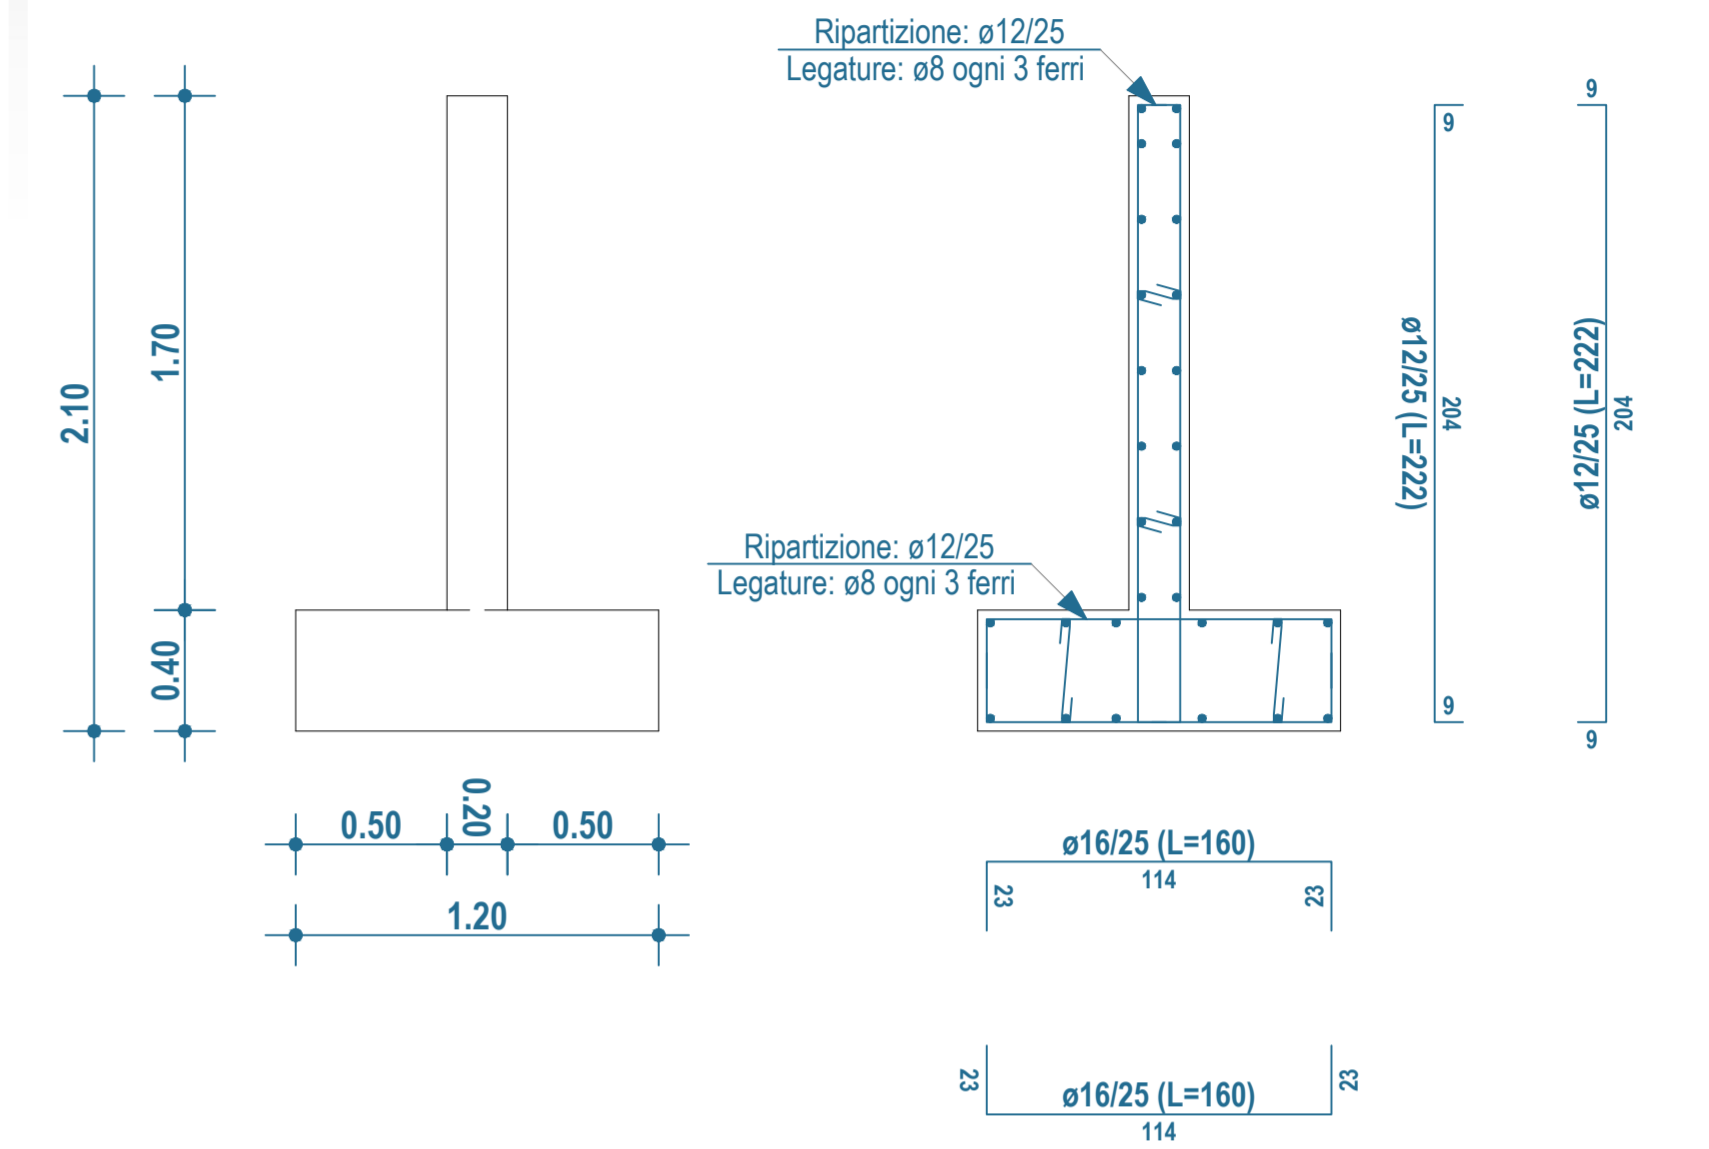

COMUNE DI VILLAGRANDE STRISAILI

Provincia di Nuoro



PROGETTO PER IL COMPLETAMENTO DELLE AREE VERDI E LE INFRASTRUTTURE DELLA LOTTIZZAZIONE DI BACCU ARTHACCI A VILLANOVA STRISAILI

PROGETTO ESECUTIVO

Committente:

Comune di Villagrande Strisaili
Via Roma, 1
Tel. 0782/32014 - Fax 0782/32751
P.IVA 0190790915 - C.F. 82000010916
E-mail: info@comune.villagrandestrisaili.org.it
Pec: potocollo@pec.comune.villagrandestrisaili.org.it

Il Sindaco

Dott. Alessio Seoni

Il R.U.P.

Ing. Stefania Deplano

Progettazione:

Ufficio tecnico

PARTICOLARI COSTRUTTIVI VIABILITÀ

2.0


DATA

Novembre 2020

REVISIONE


SEZIONI STRADALI TIPO

SCALA 1:25

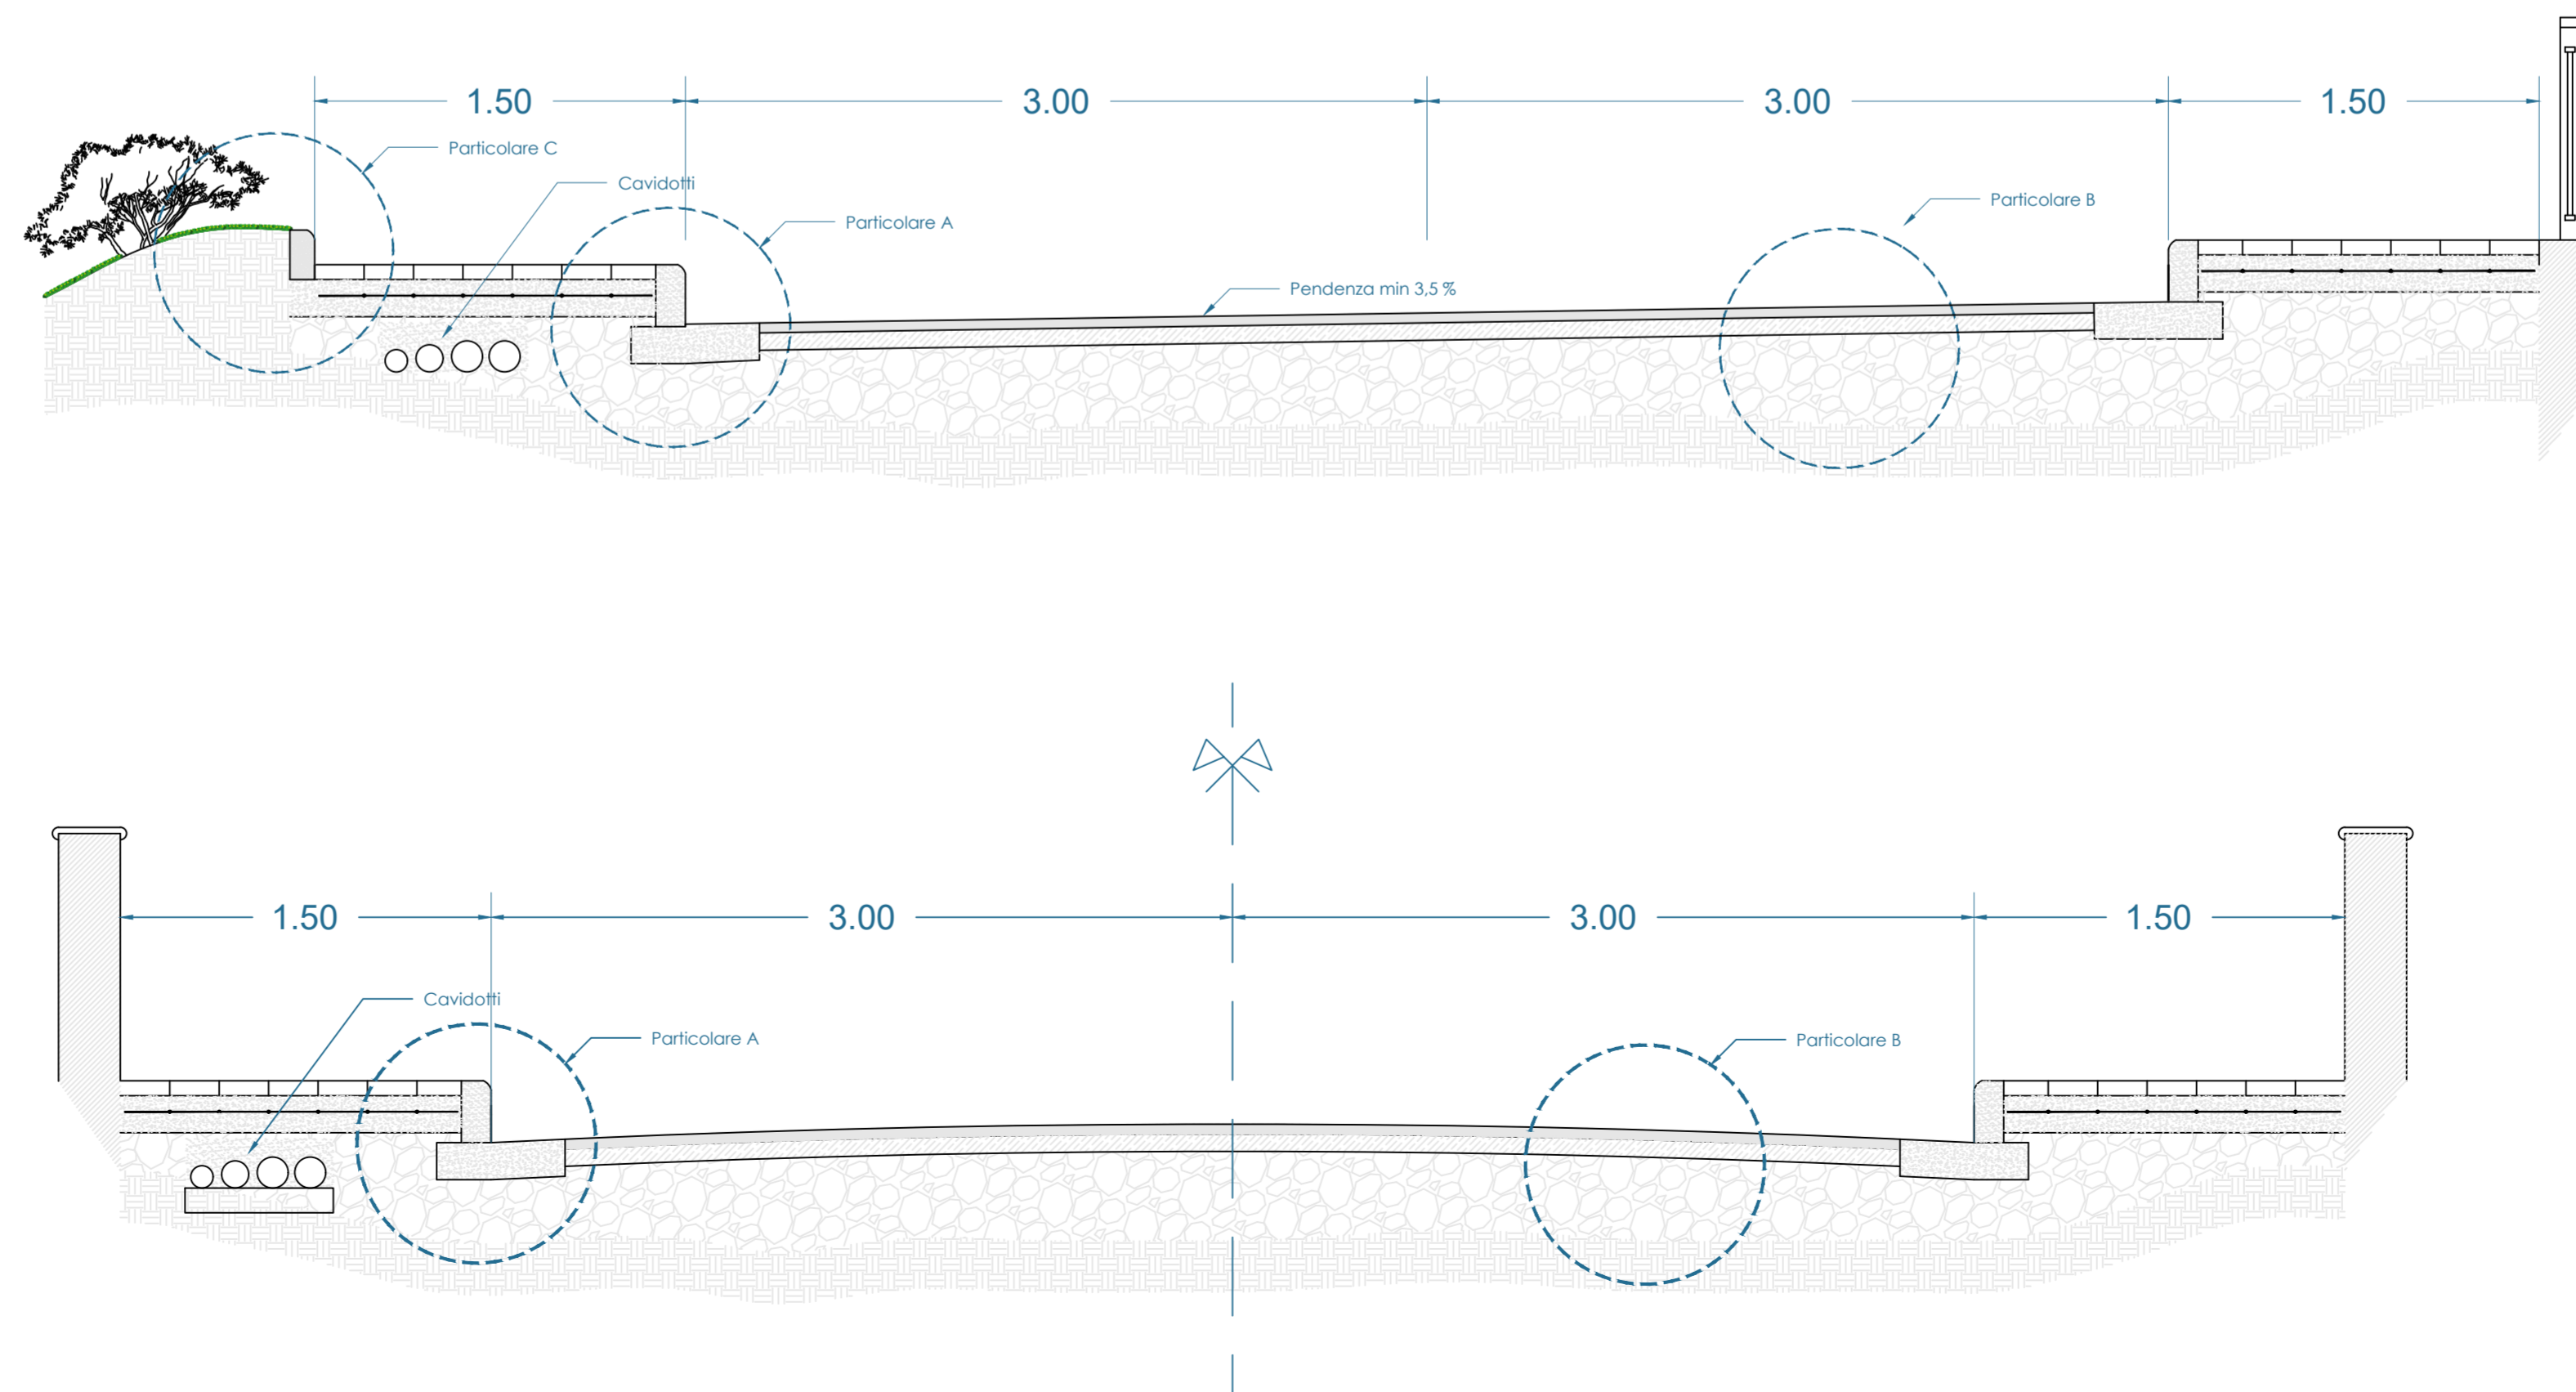

PARTICOLARE PARAPETTO

SCALA 1:20

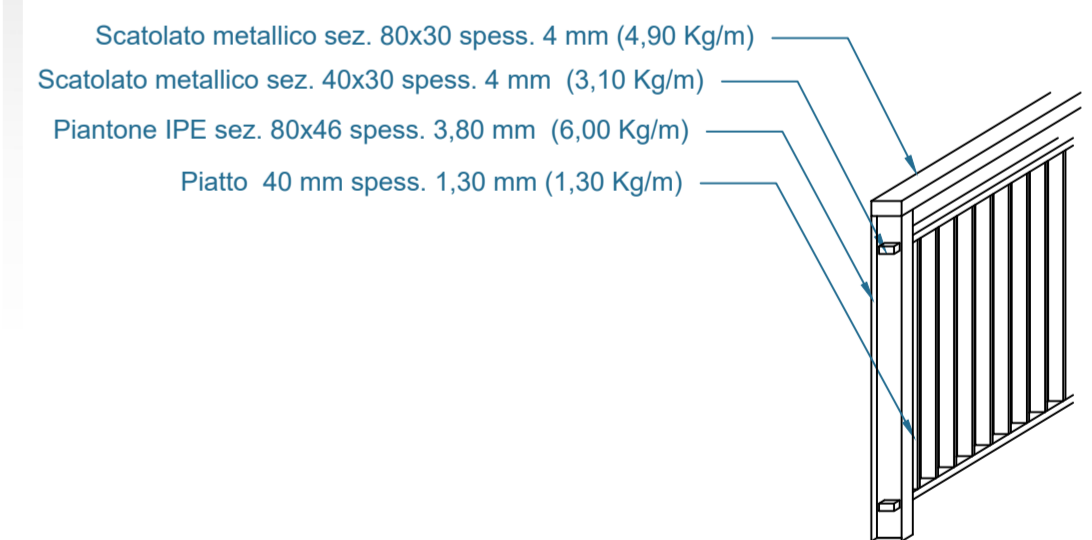

PESO DEL PARAPETTO Kg/m 15,00

