

# COMUNE DI VILLAGRANDE STRISAILI

Provincia di Nuoro



PROGETTO PER IL COMPLETAMENTO DELLE AREE VERDI E LE INFRASTRUTTURE DELLA LOTTIZZAZIONE DI BACCU ARTHACCI A VILLANOVA STRISAILI

PROGETTO ESECUTIVO

## Committente:

Comune di Villagrande Strisaili  
Via Roma, 1  
Tel. 0782/32014 - Fax 0782/32751  
P.IVA 0190790915 - C.F. 82000010916  
E-mail: [info@comune.villagrandestrisaili.og.it](mailto:info@comune.villagrandestrisaili.og.it)  
Pec: [potocollo@pec.comune.villagrandestrisaili.og.it](mailto:potocollo@pec.comune.villagrandestrisaili.og.it)

## Il Sindaco

Dott. Alessio Seoni

## Il R.U.P.

Ing. Stefania Deplano

## Progettazione:

Ufficio tecnico

PARTICOLARI COSTRUTTIVI RETE FOGNARIA

4.1


DATA

Novembre 2020

REVISIONE



## POZZETTO DI ISPEZIONE IN LINEA

SCALA 1:20

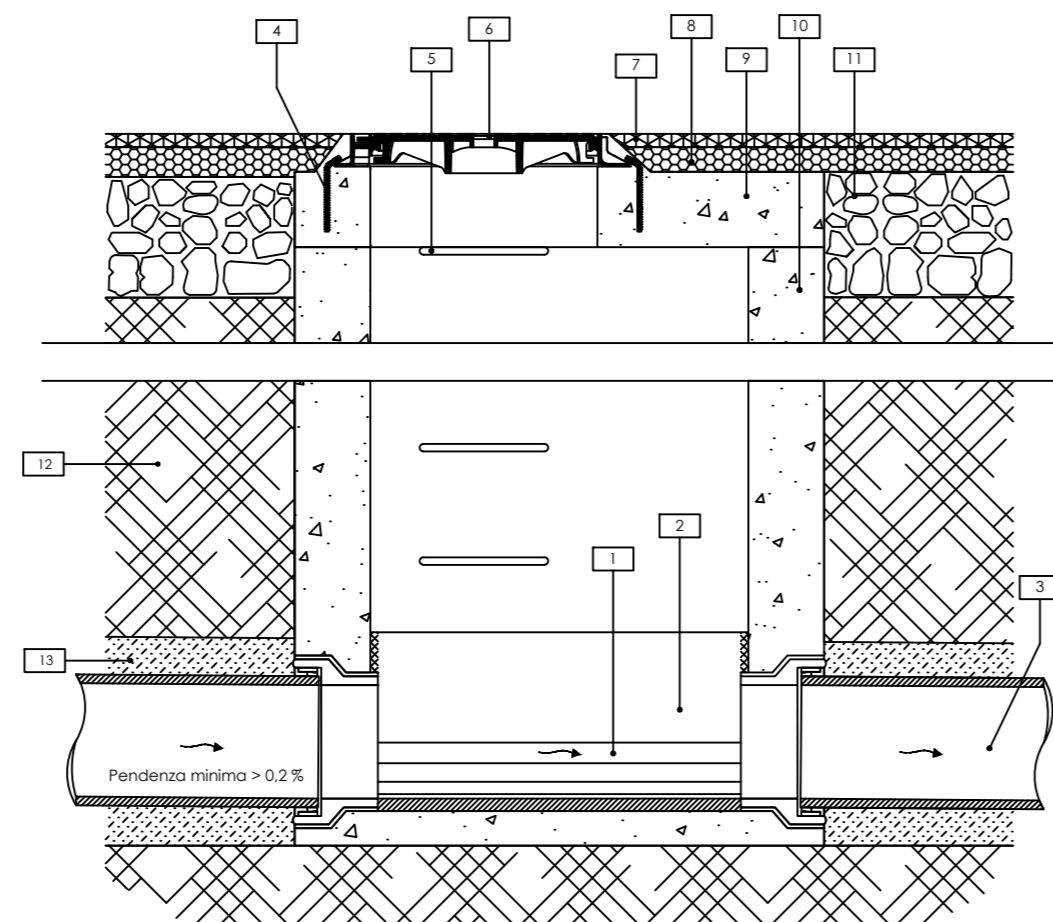


### LEGENDA

- 1 Fondo fogna in PVC
- 2 Trattamento impermeabilizzante
- 3 Tubo condotta fognaria in PVC
- 4 Fissaggi in acciaio Ø 10 ogni 12 cm
- 5 Gradino in acciaio
- 6 Chiusino in ghisa D400 - Luce Ø 600 mm
- 7 Manto d'usura
- 8 Binder
- 9 Soletta in CLS armato
- 10 Pozzetto in CLS armato
- 11 Fondazione stradale
- 12 Rinterro con materiali provenienti dagli scavi
- 13 Sabbia vagliata

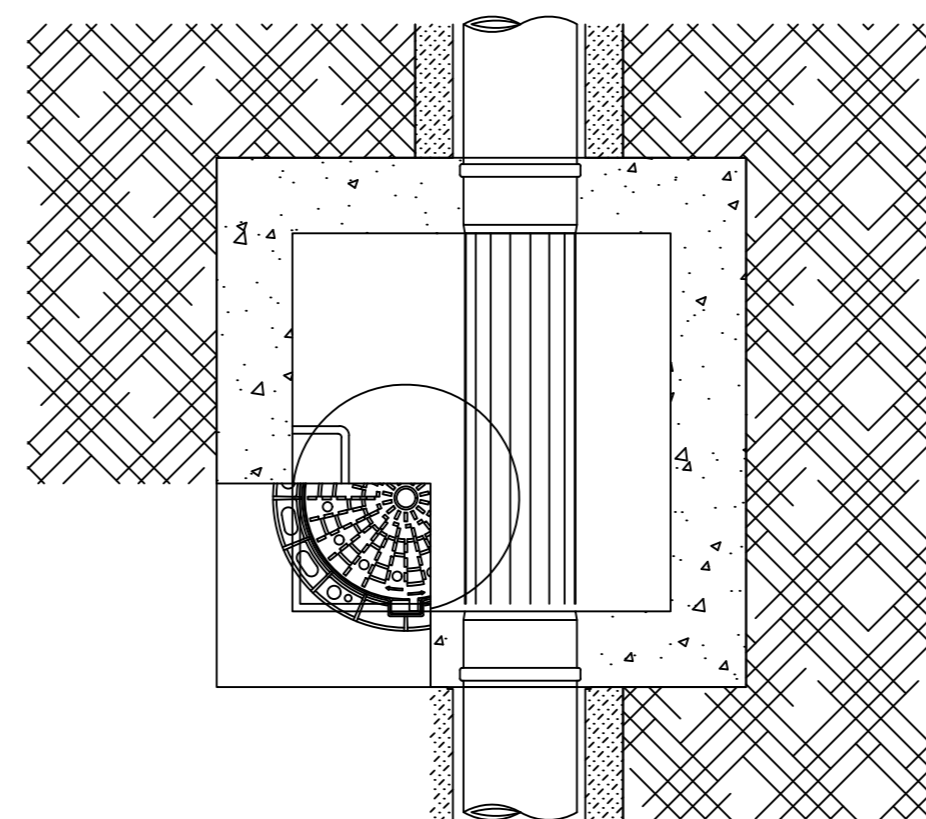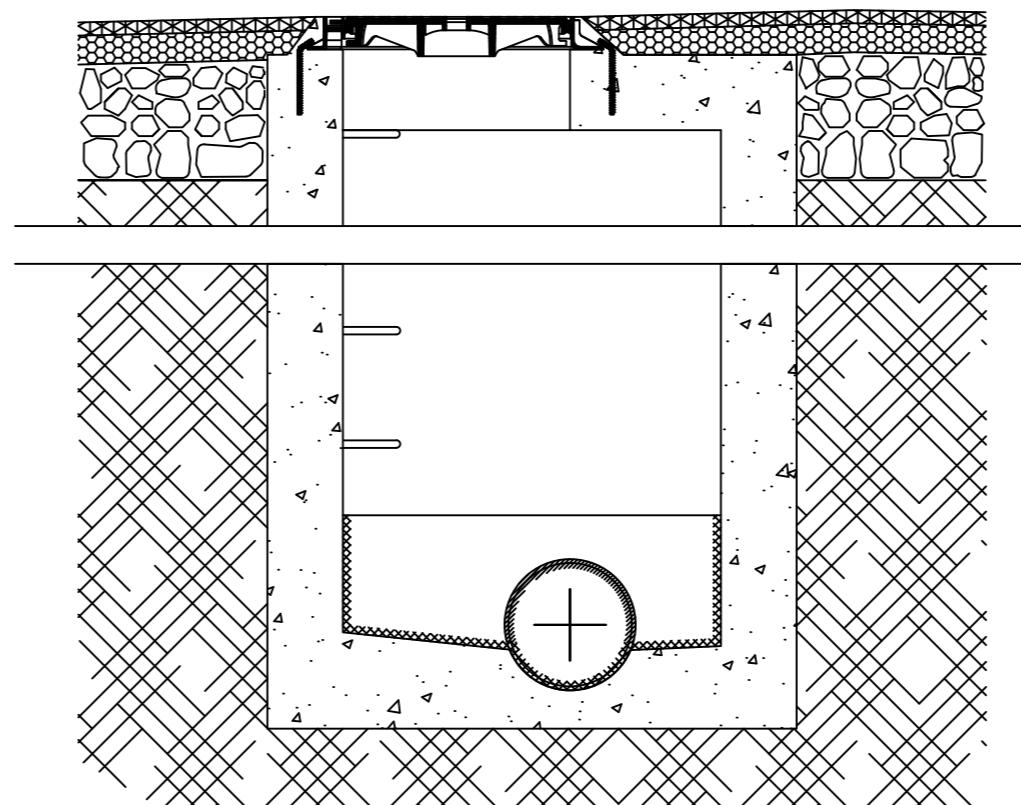

## ALLACCIO FOGNARIO UTENZA PRIVATA

SCALA 1:20

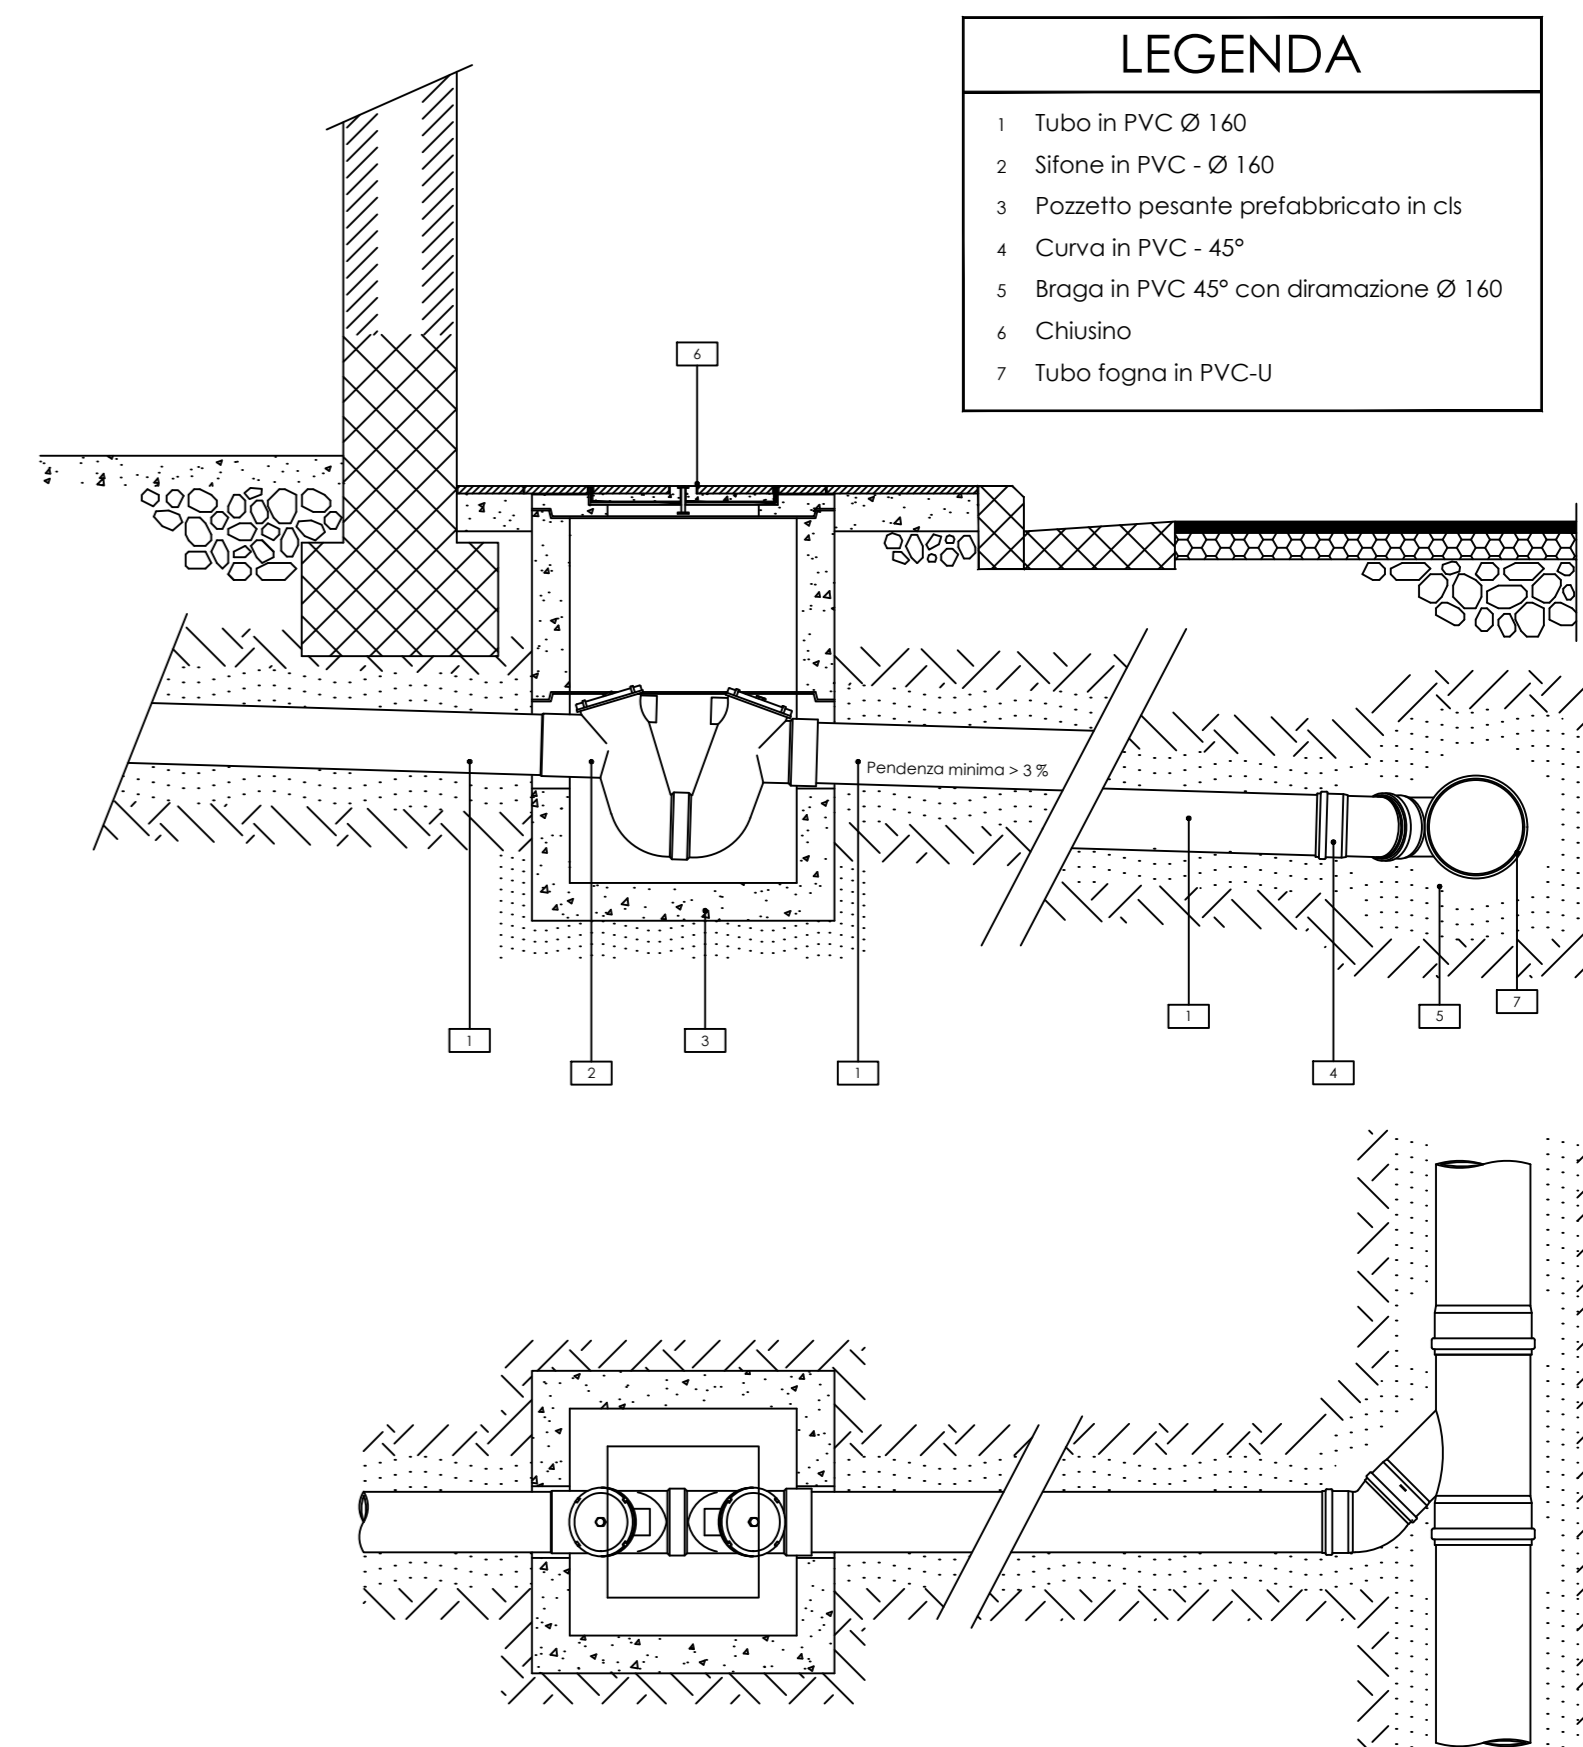

### LEGENDA

- 1 Tubo in PVC Ø 160
- 2 Sifone in PVC - Ø 160
- 3 Pozzetto pesante prefabbricato in cls
- 4 Curva in PVC - 45°
- 5 Braga in PVC 45° con diramazione Ø 160
- 6 Chiusino
- 7 Tubo fogna in PVC-U