





Casa di riposo anziani - Pianta Piano Terra

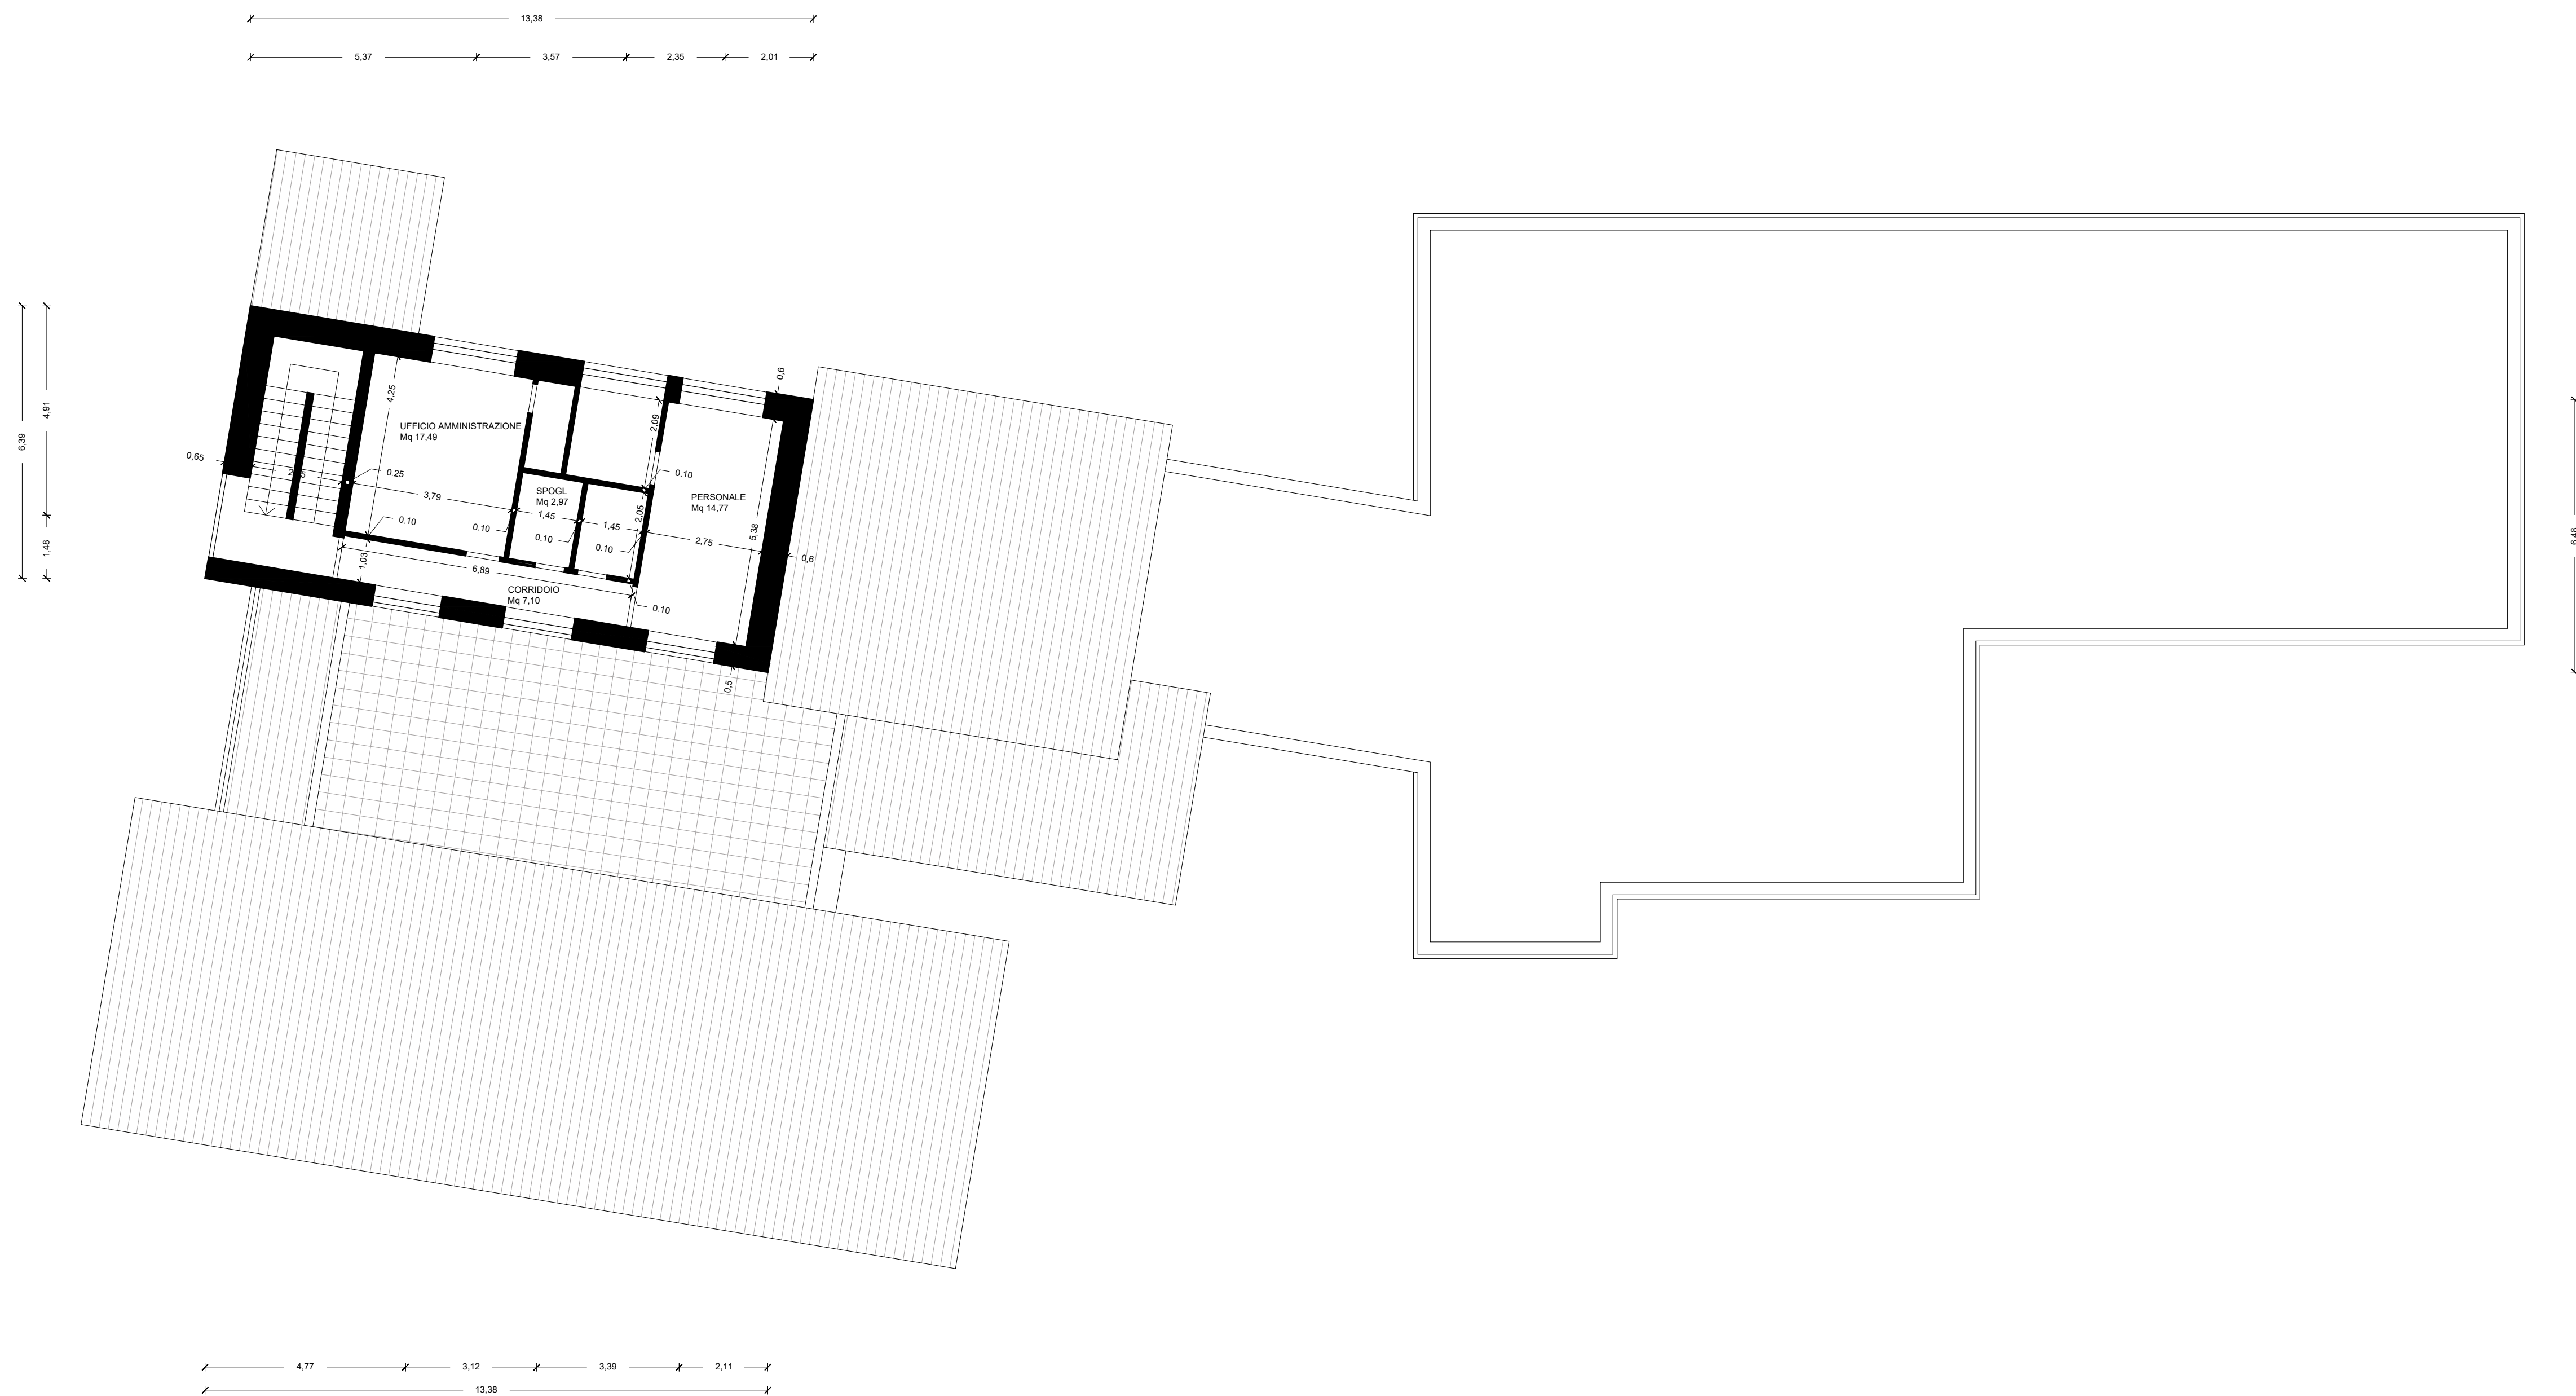


Casa di riposo anziani - Pianta Primo Piano

PLANIMETRIE CATASTALI



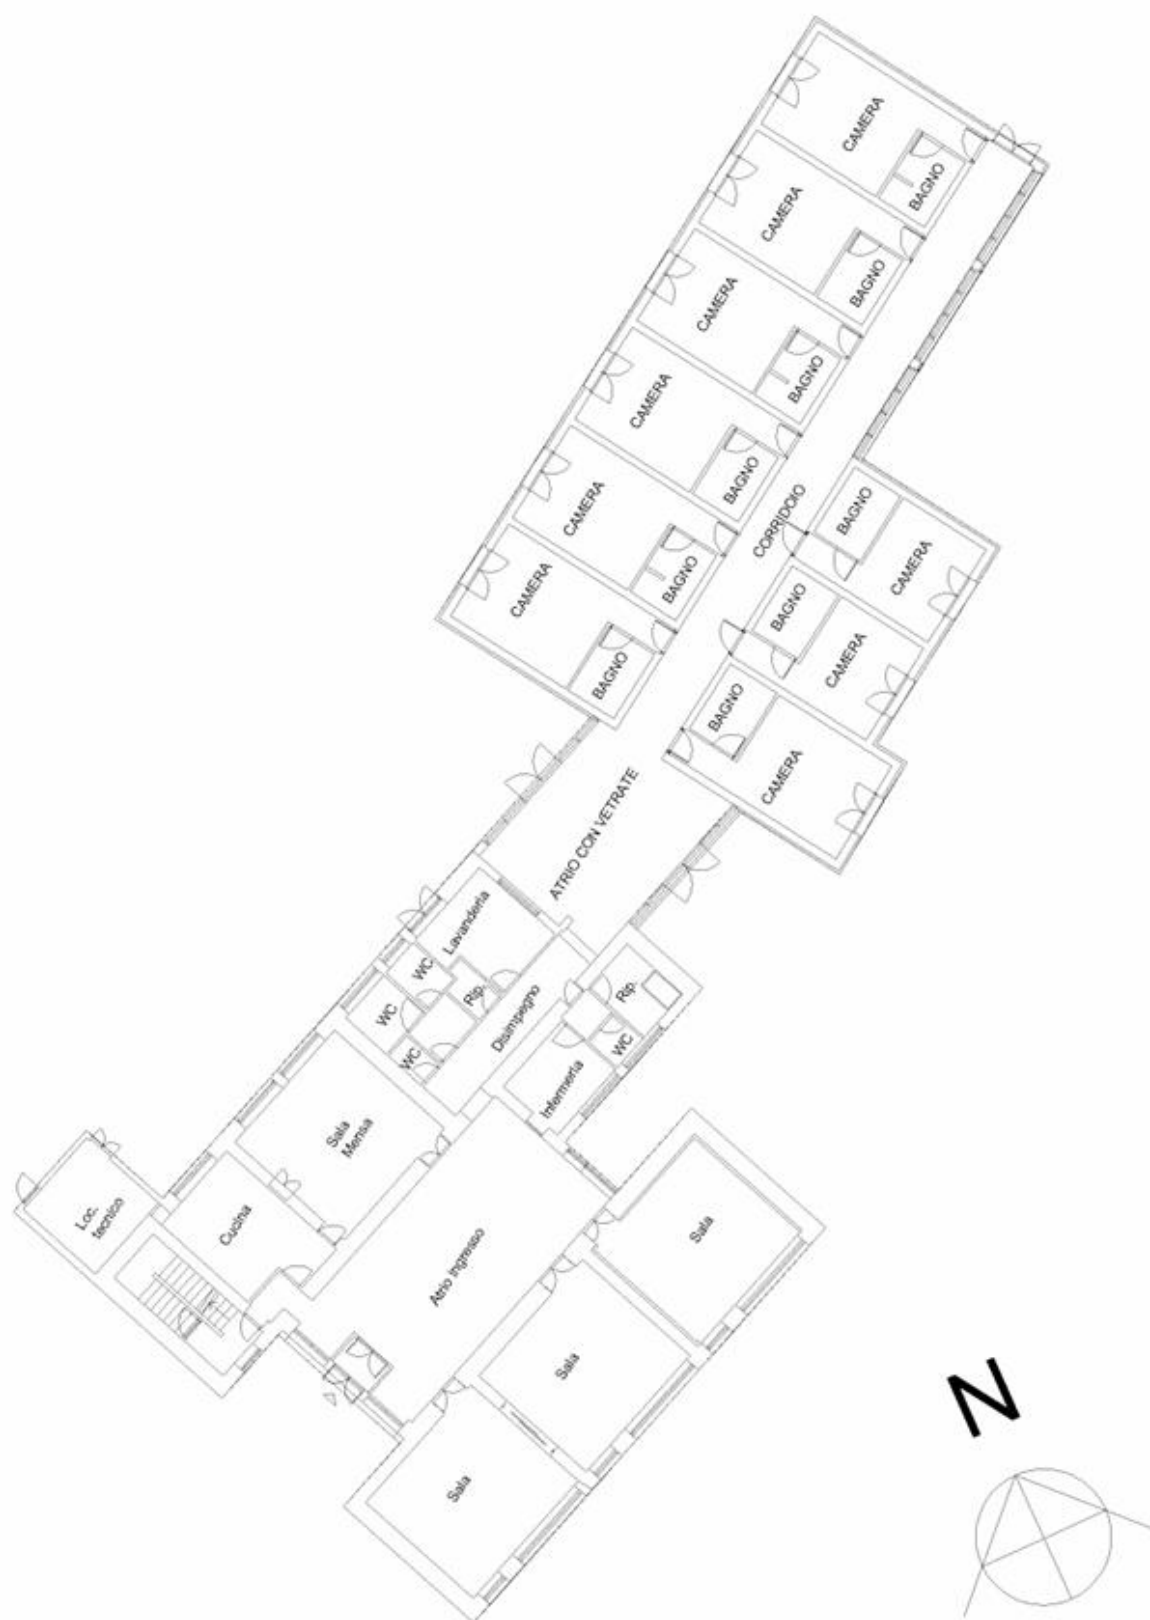

PIANO TERRA H = 2.98

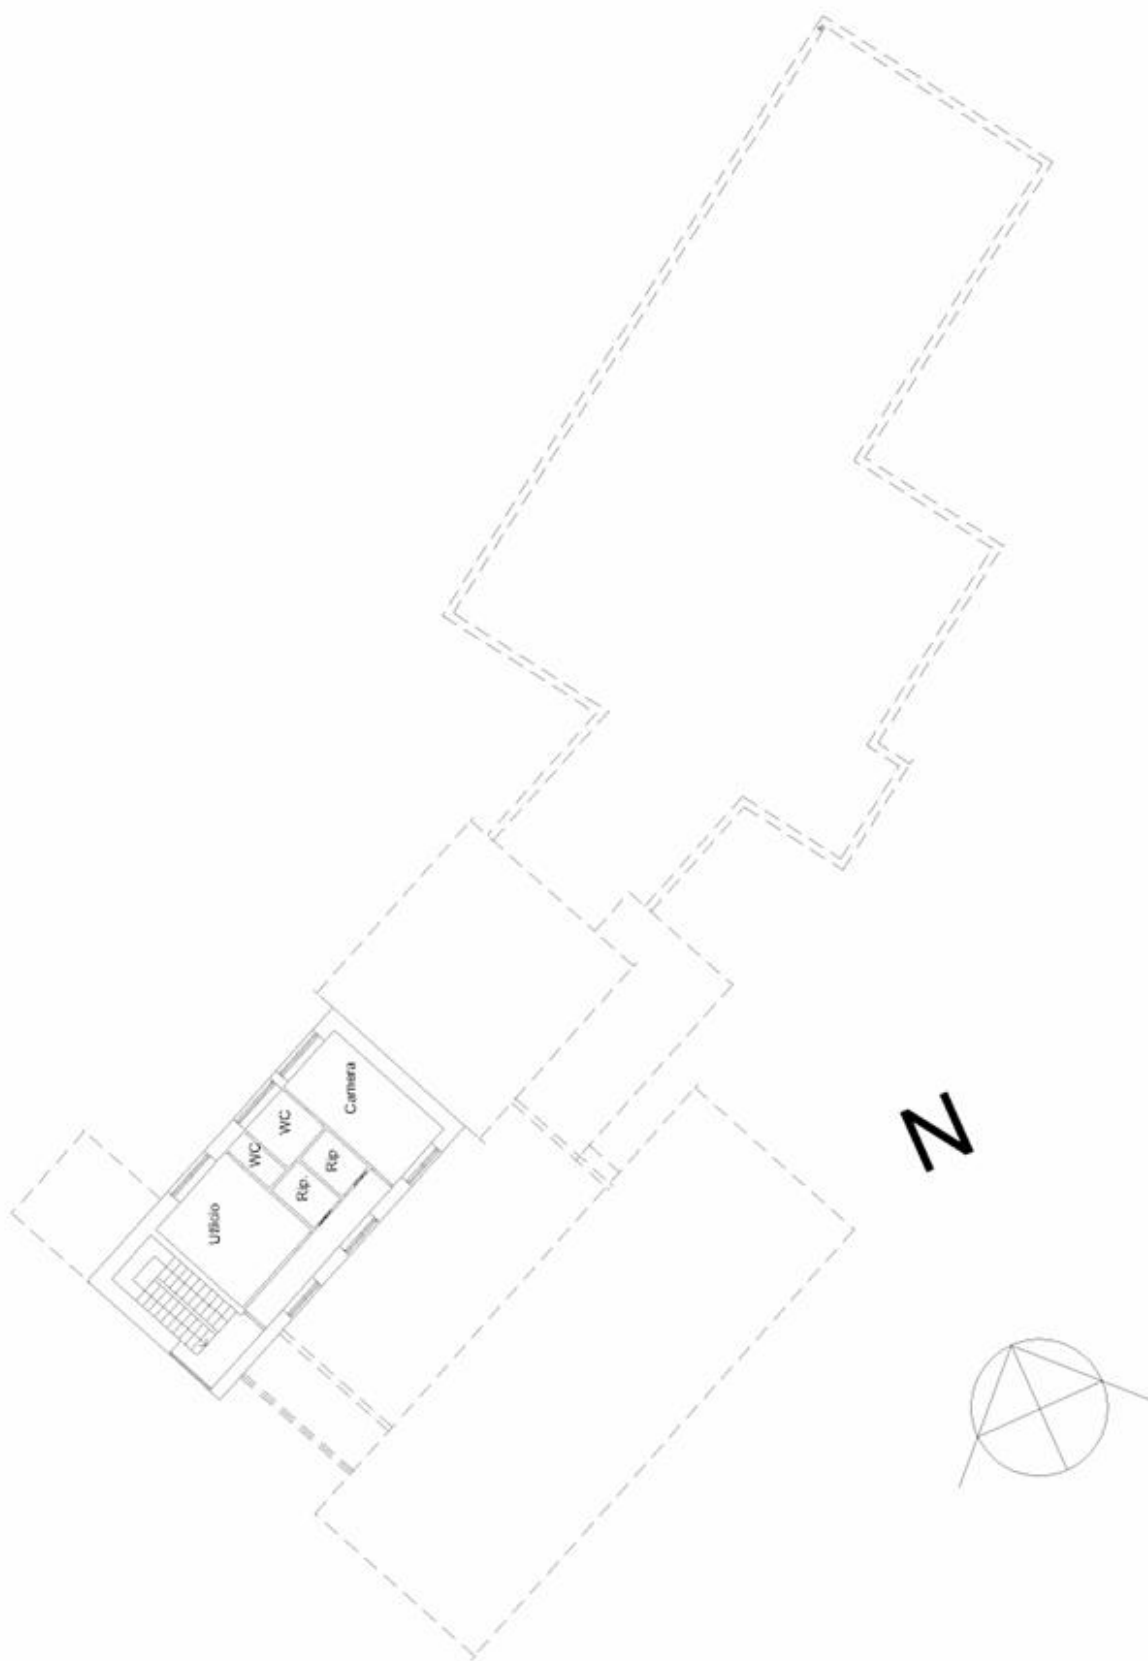

PIANO PRIMO H =3.20