


- LEGENDA**
- ◆ SONDAGGI GEONOSTICI/AMBIENTALI
 - PIEZOMETRI DA REALIZZARE
 - PIEZOMETRI ESISTENTI
 - SPARTACQUE SOTTERRANEO
 - ASSE DI DRENAGGIO
 - DIREZIONE DI FLUSSO
 - ISOPIEZE 1 M
 - MODULO SRU 1
 - MODULO RSU 2
 - MODULO RDU
 - MODULO RSI
 - CONFINI CONCESSIONE

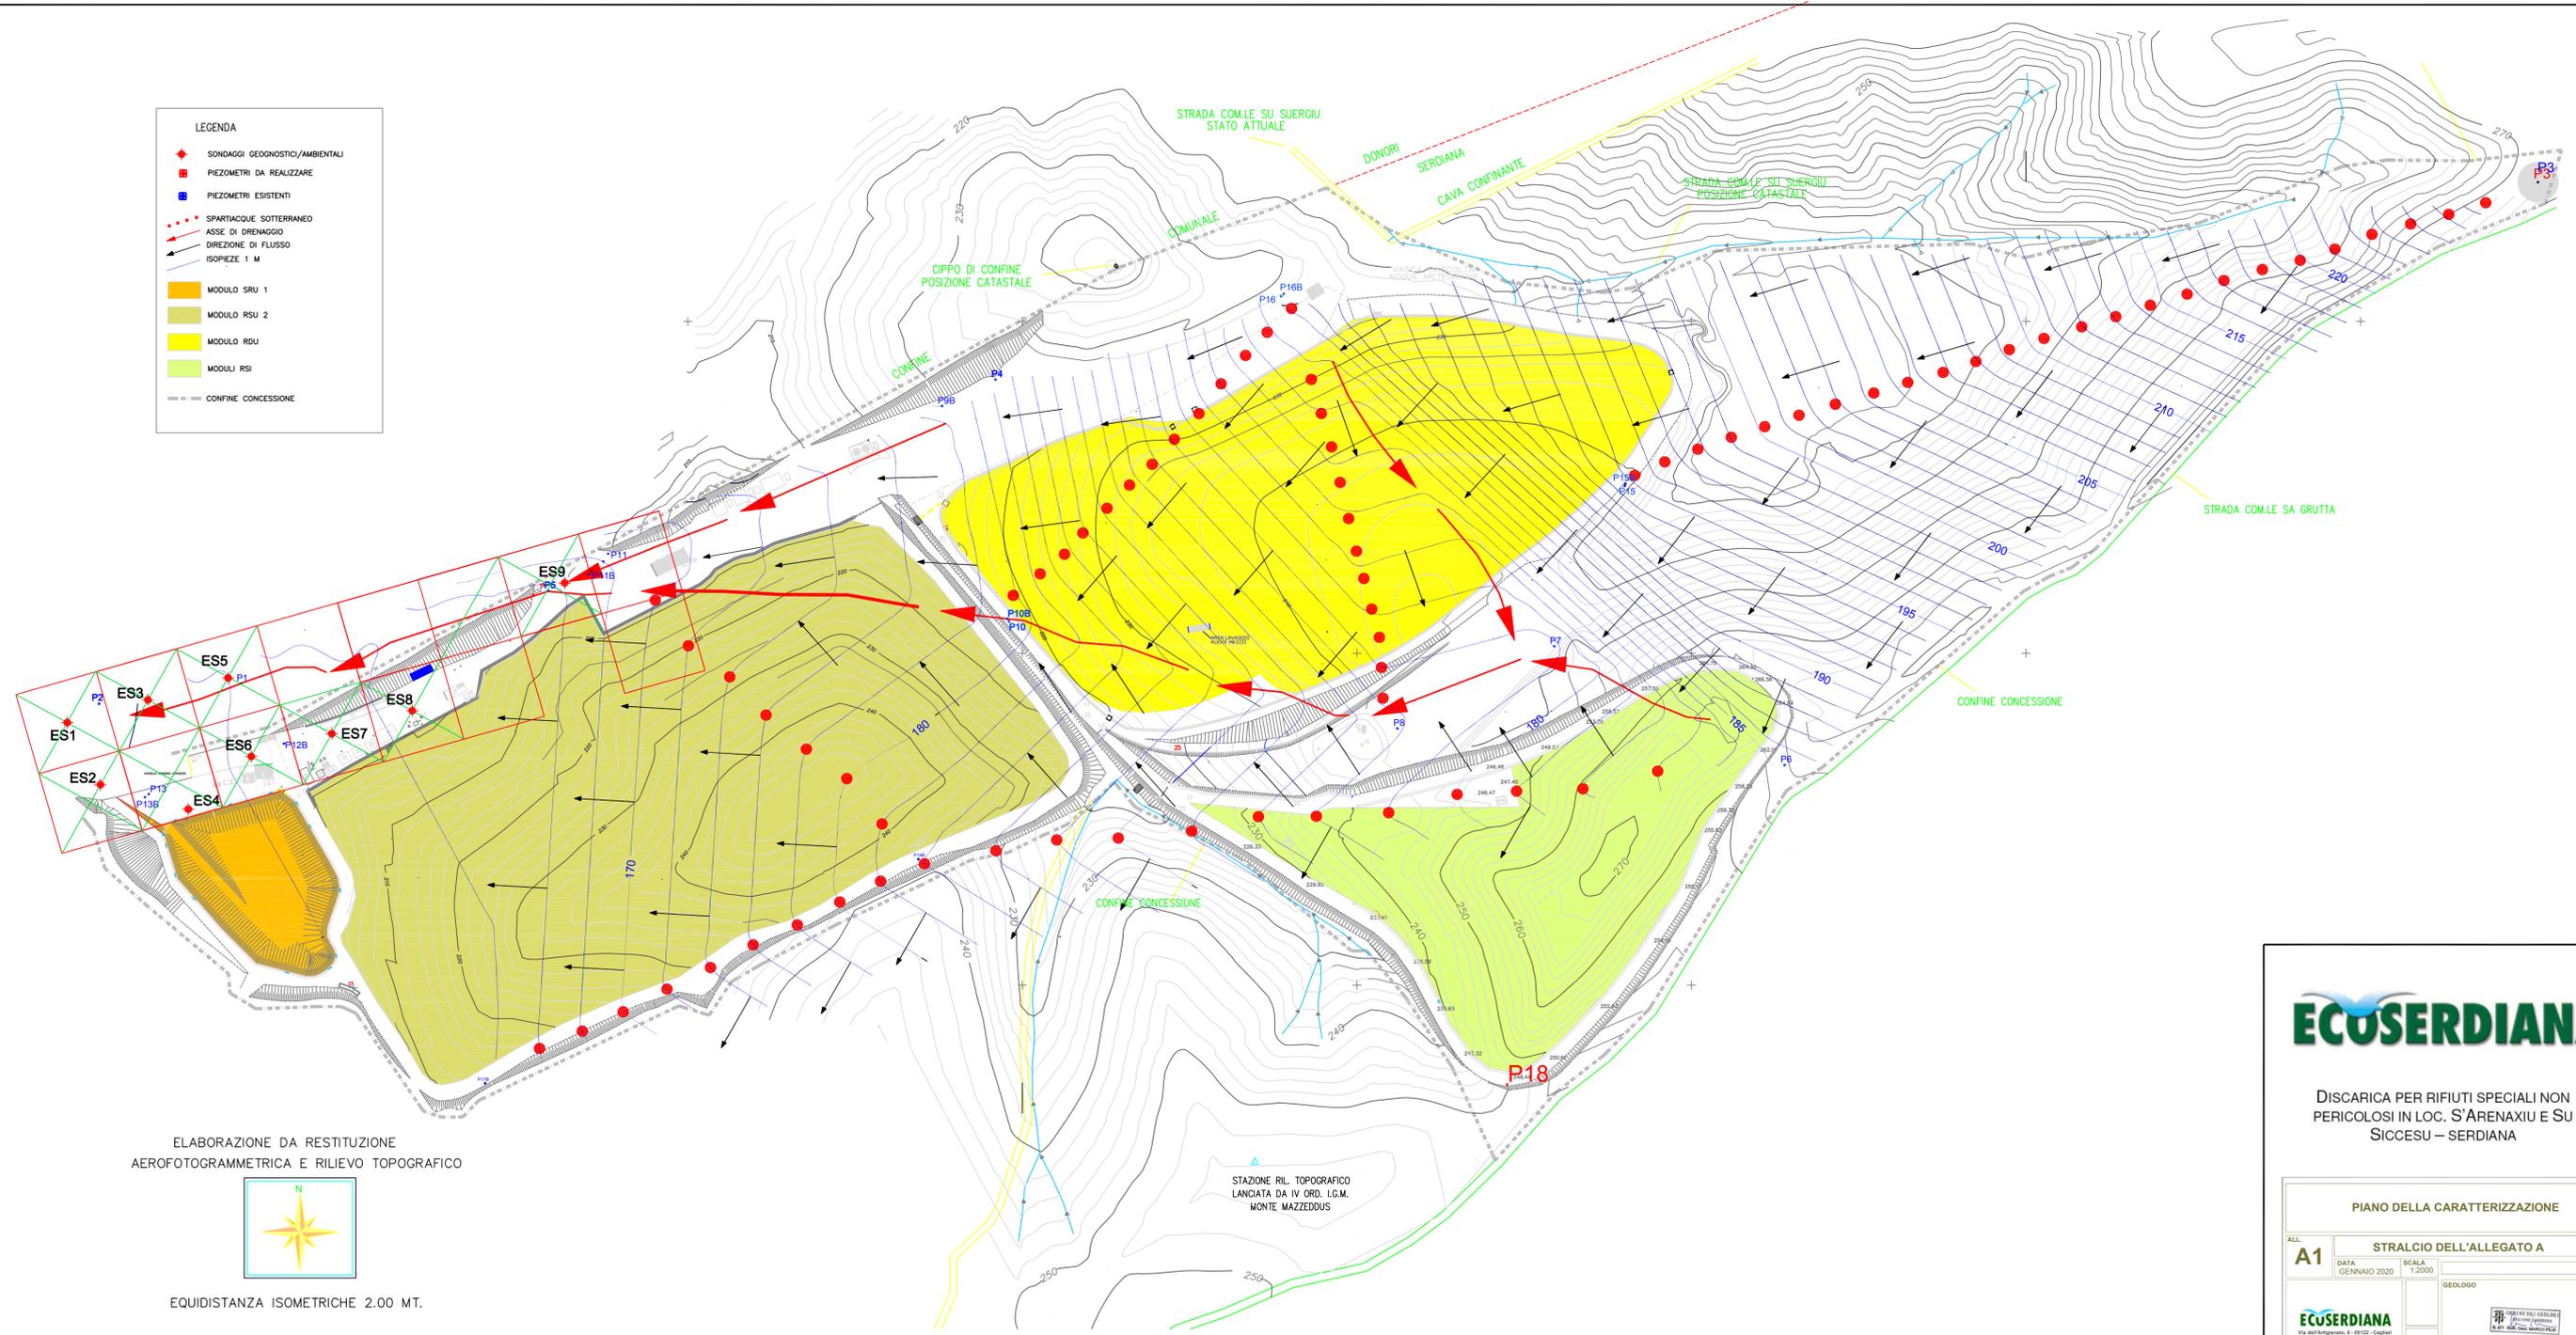

ELABORAZIONE DA RESTITUZIONE
AEROFOTOGRAMMETRICA E RILIEVO TOPOGRAFICO



EQUIDISTANZA ISOMETRICHE 2.00 MT.

STAZIONE RIL. TOPOGRAFICO
LANCIATA DA IV ORD. I.G.M.
MONTE MAZZEDDUS

ECUSERDIANA

DISCARICA PER RIFIUTI SPECIALI NON
PERICOLOSI IN LOC. S'ARENAXIU E SU
SICCESU - SERDIANA

PIANO DELLA CARATTERIZZAZIONE	
ALL. A1	STRALCIO DELL'ALLEGATO A
DATA GENNAIO 2020	SCALA 1:2000
ECUSERDIANA Via dell'Industria, 8 - 09122 - Cagliari	