- Legenda -

SPIAGGIE

COSTA ROCCIOSA ACCESSIBILE

CARATTERIZZAZIONE DEI LITORALI - SETTORE NORD

		TIPOLOGIA	LUNGHEZZA	ORIGINE
G	TINNARI	Litorale integro	329,70 ml	Trasporto fluviale
H	PORTO LECCIO	Litorale integro	129,88 ml	Mista: erosione eolica e trasporto fluviale
I	LI COSSI	Litorale periurbano	105,40 ml	Mista: erosione eolica e trasporto fluviale
L	CALA SARRAINA	Litorale integro	154,20 ml	Erosione eolica
M	LI POSADOJI	Litorale integro	77,30 ml	Mista: erosione eolica
N	GOLFO DI LI MOLI	Litorale integro	226,34 ml	Mista: erosione eolica e trasporto fluviale
O	CALA DI FAA	Litorale integro	48,90 ml	Mista: erosione eolica e trasporto fluviale

LITORALE INTEGRO

LITORALE PERIURBANO

LITORALE URBANO

LIMITE SITO DI INTERESSE COMUNITARIO

LIMITE 300 mt

LIMITE COMUNALE

N.	INDICAZIONE COSTA	LUNGHEZZA COSTA (ML)	AREA SPIAGGIA (MQ)		TIPO COSTA	POSTI BAGNANTE RELATIVI	POSTI BAGNANTE TOTALI	VOLUME	VOLUME RIDOTTO DEL 50%	AB. INS.LI
	COSTA SABBIOSA									
1	SPIAGGIA BADE'E	1347	57756	A	LARGH.>50 m	2.0	2694	161640	80820	1347
2	SPIAGGIA LI PUZZI	434	5684	C	LARGH.<30 m	1.0	434	26040	13020	217
3	SPIAGGIA FUNTANA ECCIA - ISOLA ROSSA	758	19722	A	LARGH.>50 m	2.0	1516	90960	45480	758
4	SPIAGGIA LA MARINEDDA	787	30911	A	LARGH.>50 m	2.0	1574	94440	47220	787
5	SPIAGGIA CALA PALZA	146	2750	C	LARGH.<30 m	1.0	146	8760	4380	73
6	SPIAGGIA LI CANNEDDI - CALA COSSU	379	7380	A	LARGH.>50 m	2.0	758	45480	22740	379
7	SPIAGGIA TINNARI	329	3298	A	LARGH.>50 m	2.0	658	39480	19740	329
8	SPIAGGIA PORTO LECCIO	130	1311	C	LARGH.<30 m	1.0	130	7800	3900	65
9	SPIAGGIA LI COSSI - COSTA PARADISO	133	5850	A	LARGH.>50 m	2.0	266	15960	7980	133
10	SPIAGGIA CALA SERRAINA	251	7639	A	LARGH.>50 m	2.0	502	30120	15060	251
11	SPIAGGIA "LI POSADOJI"	75	1104	C	LARGH.<30 m	1.0	75	4500	2250	37,5
12	SPIAGGIA GOLFO DI LI MOLI	227	4285	C	LARGH.<30 m	1.0	227	13620	6810	113,5
13	SPIAGGIA CALA FAA	49	3283	C	LARGH.>50 m	2.0	98	5880	2940	49
	TOTALE COSTA SABBIOSA	*5045*					*9078*	*544680*	*272340*	*4539*
	COSTA ROCCIOSA	*53565*		*D*	*COSTA ROCCIOSA*	*0.5*	*26782*	*1606950*	*803475*	*13391*
	TOTALE COMPLESSIVO	58610					35860	2151630	1075815	17930
	VOLUMETRIA ASSENTITA ZONE F TURISTICHE - DETERMINAZIONE R.A.S. N.817/D.G. DEL 17 NOVEMBRE 2005							83 1373		
	VOLUME RESIDUO - PREVISIONI GENERALE P.U.C.							244443		

G SPIAGGIA DI TINNARI

H SPIAGGIA DI PORTO LECCIO

I SPIAGGIA DI LI COSSI

L SPIAGGIA DI CALA SARRAINA

M SPIAGGE DI LI POSADOJI

N SPIAGGIA DI GOLFO DI LI MOLI

O SPIAGGIA DI CALA DI FAA

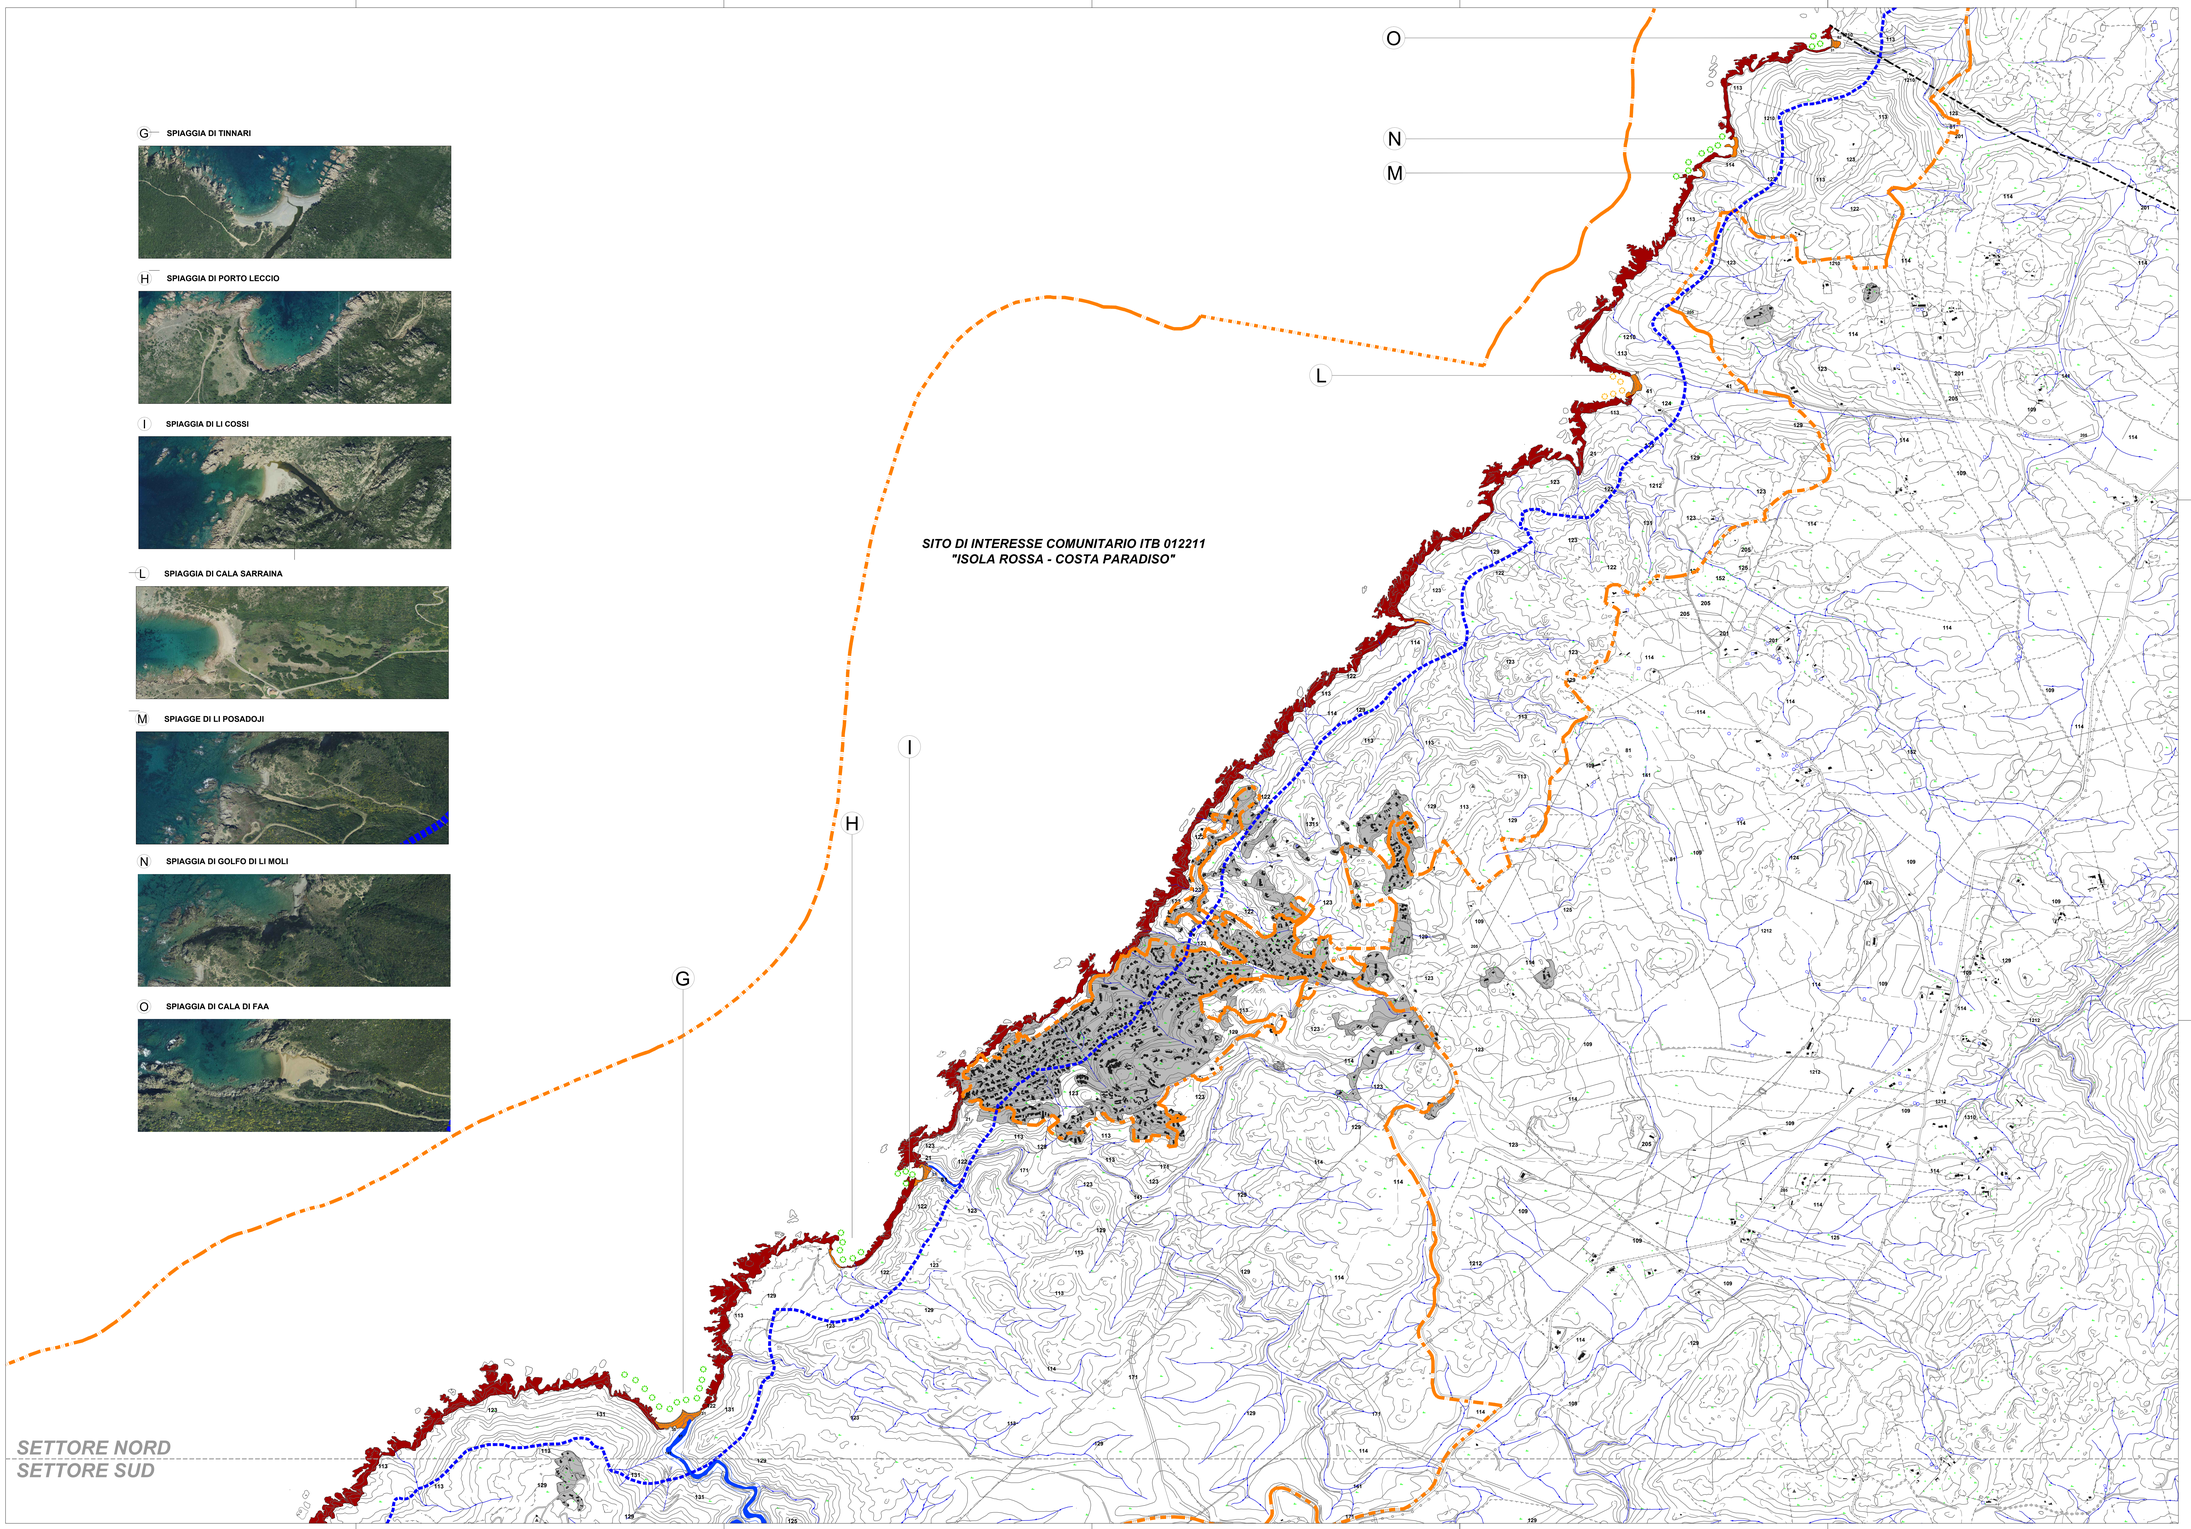

COMUNE DI TRINITA' D'AGULTU E VIGNOLA

PROVINCIA DI OLBIA - TEMPIO

PIANO URBANISTICO COMUNALE

ID: --

AGGIORNAMENTO: FEBBRAIO 2014

AMMINISTRAZIONE
SINDACO - SIGIRA ANNA MURETTI
ASSESSORE URBANISTICA - RAG. GIAMPIERO CARTA
RESPONSABILE U.T.C. - DOTT. ING. GIOVANNI ANTONIO PISONI

GRUPPO DI PROGETTAZIONE
COORDINATORE - DOTT. ING. LORENZO COFIDA
CONSULENTI:
STUDIO DEMOGRAFICO-ECONOMICO - DOTT. SERGIO SASSU
STUDIO GEOLOGICO - DOTT. GEOL. GIOVANNI TILOCCA
STUDIO AGRONOMICO-NATURALISTICO - DOTT. AGR. DOMENICO SORU
- INTERGA S.R.L.
STUDIO IDROLOGICO-IDRAULICO - DOTT. ING. MICHELE TERRITO
STUDIO STORICO-CULTURALE - DOTT.SSA ARCHEOL. PAOLA MANCINI
VALUTAZIONE INCIDENZA AMBIENTALE - DOTT. FOR.GIANLUCA SERRA
VALUTAZIONE AMBIENTALE STRATEGICA - DOTT.SSA AGR. GIULIA URRACCI
PIANO DI UTILIZZO DEI LITORALI - UFFICIO TECNICO COMUNALE
CARTOGRAFIA - DOTT. AGR. GIOVANNI DETTORI

ALLEGATO

ASSETTO INSEDIATIVO
CARTA DEL TERRITORIO COSTIERO
CON INDIVIDUAZIONE DELLE TIPOLOGIE DI COSTA
SETTORE NORD

ID. TAV.: 4.3.7.

SCALA: 1:10.000

APPROVAZIONI

COMUNE DI TRINITA D'AGULTU E VIGNOLA - VIA SASSARI 69,27 - C.A.P. 07028 - TEL. 079 6169900 - FAX. 079 6814480