


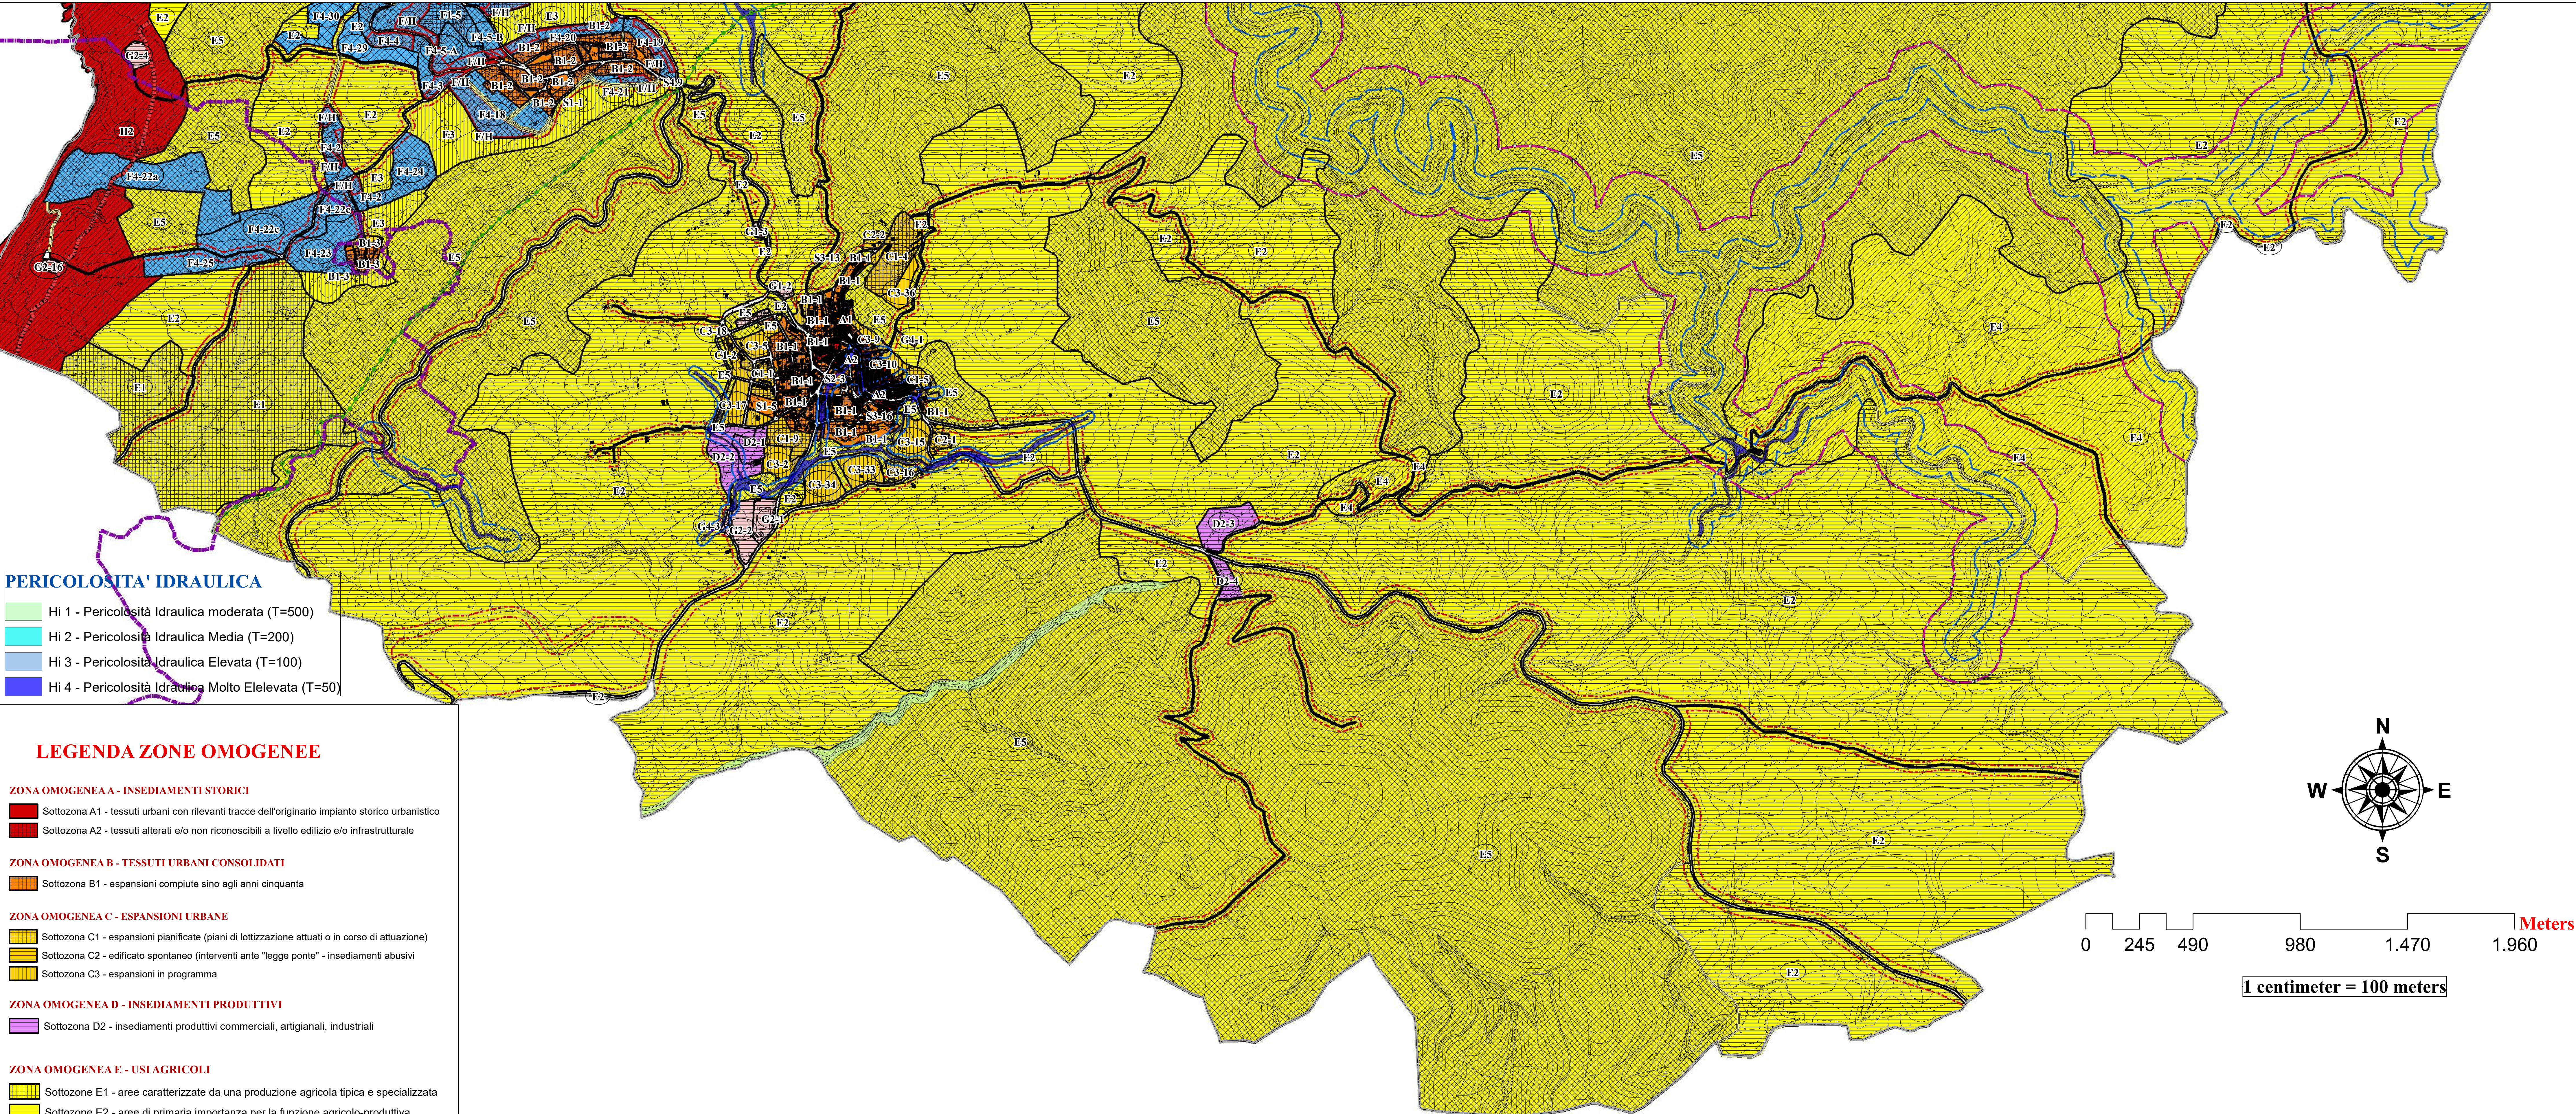

PERICOLOSITA' IDRAULICA

- Hi 1 - Pericolosità Idraulica moderata (T=500)
- Hi 2 - Pericolosità Idraulica Media (T=200)
- Hi 3 - Pericolosità Idraulica Elevata (T=100)
- Hi 4 - Pericolosità Idraulica Molto Elevata (T=50)

LEGENDA ZONE OMOGENEE

ZONA OMOGENEA A - INSEDIAMENTI STORICI

- Sottozona A1 - tessuti urbani con rilevanti tracce dell'originario impianto storico urbanistico
- Sottozona A2 - tessuti alterati e/o non riconoscibili a livello edilizio e/o infrastrutturale

ZONA OMOGENEA B - TESSUTI URBANI CONSOLIDATI

- Sottozona B1 - espansioni compiute sino agli anni cinquanta

ZONA OMOGENEA C - ESPANSIONI URBANE

- Sottozona C1 - espansioni pianificate (piani di lottizzazione attuali o in corso di attuazione)
- Sottozona C2 - edificato spontaneo (interventi ante "legge ponte" - insediamenti abusivi)
- Sottozona C3 - espansioni in programma

ZONA OMOGENEA D - INSEDIAMENTI PRODUTTIVI

- Sottozona D2 - insediamenti produttivi commerciali, artigianali, industriali

ZONA OMOGENEA E - USI AGRICOLI

- Sottozone E1 - aree caratterizzate da una produzione agricola tipica e specializzata
- Sottozone E2 - aree di primaria importanza per la funzione agricolo-produttiva,
- Sottozona E3 - aree caratterizzate da un elevato frazionamento fondiario, anche in relazione all'estensione, composizione e localizzazione dei terreni
- Sottozona E4 - aree caratterizzate dalla presenza di preesistenze insediative, contemporaneamente utilizzabili per scopi agricolo-produttivi e per scopi residenziali
- Sottozona E5 - aree marginali per attività agricola nelle quali viene ravvisata l'esigenza di garantire condizioni adeguate di stabilità ambientale

ZONA OMOGENEA F - INSEDIAMENTI TURISTICI

- Sottozona F1 - insediamenti turistici pianificati
- Sottozona F4 - nuove aree turistiche
- Aree inedificabili (FH)

ZONA OMOGENEA G - SERVIZI GENERALI



- Sottozona G1 - attrezzature di servizio
- Sottozona G2 - parchi, strutture per lo sport e il tempo libero
- Sottozona G3 - aree militari
- Sottozona G4 - infrastrutture a livello di area vasta

ZONA OMOGENEA H - SALVAGUARDIA AMBIENTALE

- Sottozone H2 - di pregio paesaggistico
- Fascia 300 m dalla battaglia
- Fascia rispetto cimiteriale
- Fasce di rispetto stradale
- Limite fascia costiera
- Sito Interesse Comunitario

ZONA OMOGENEA S - SERVIZI GENERALI

- S1 - aree per l'istruzione
- S2 - aree per attrezzature di interesse comune
- S3 - aree per spazi pubblici attrezzati per il gioco e lo sport
- S4 - aree per parcheggi pubblici
- Strade in progetto

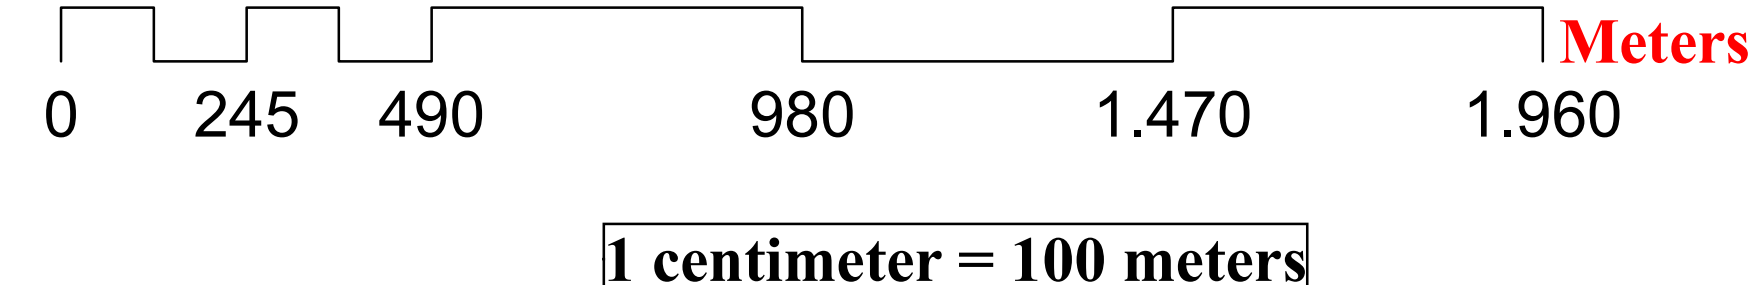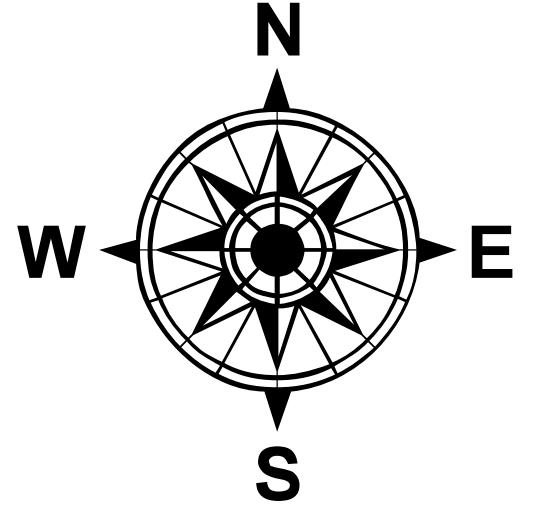

Regione Autonoma della Sardegna
Ass.to EE.LL., Finanza e Urbanistica

Comune di Trinità d'Agultu e Vignola

Provincia Olbia-Tempio

COMUNE DI TRINITA' D'AGULTU

VARIANTE AL PIANO URBANISTICO COMUNALE

B - TAVOLE DI PIANIFICAZIONE

Tav.	Elaborato	Scala
B.01c	Carta di sintesi del territorio extraurbano	1:10.000

Cassitalab s.r.l. Coordinamento

GRUPPO DI PROGETTAZIONE	AMMINISTRAZIONE
Dott. Ing. Lorenzo Corda Dott. Ing. G. Piero Cassita Dott. Agr. Anna Maria Cossu Dott. Geol. Santino Tusacchi	SINDACO ASSESSORE URBANISTICA RESPONSABILE U.T.C. Edilizia Privata/Urbanistica
	- Reg. GIAMPIERO CARTA - Arch. LEONARDO USINUTU

AGGIORNAMENTI

COMUNE DI TRINITA' D'AGULTU E VIGNOLA - VIA SASSARI N.27 - C.A.P. 07030 - TEL. 079.670000 - FAX 079.601400