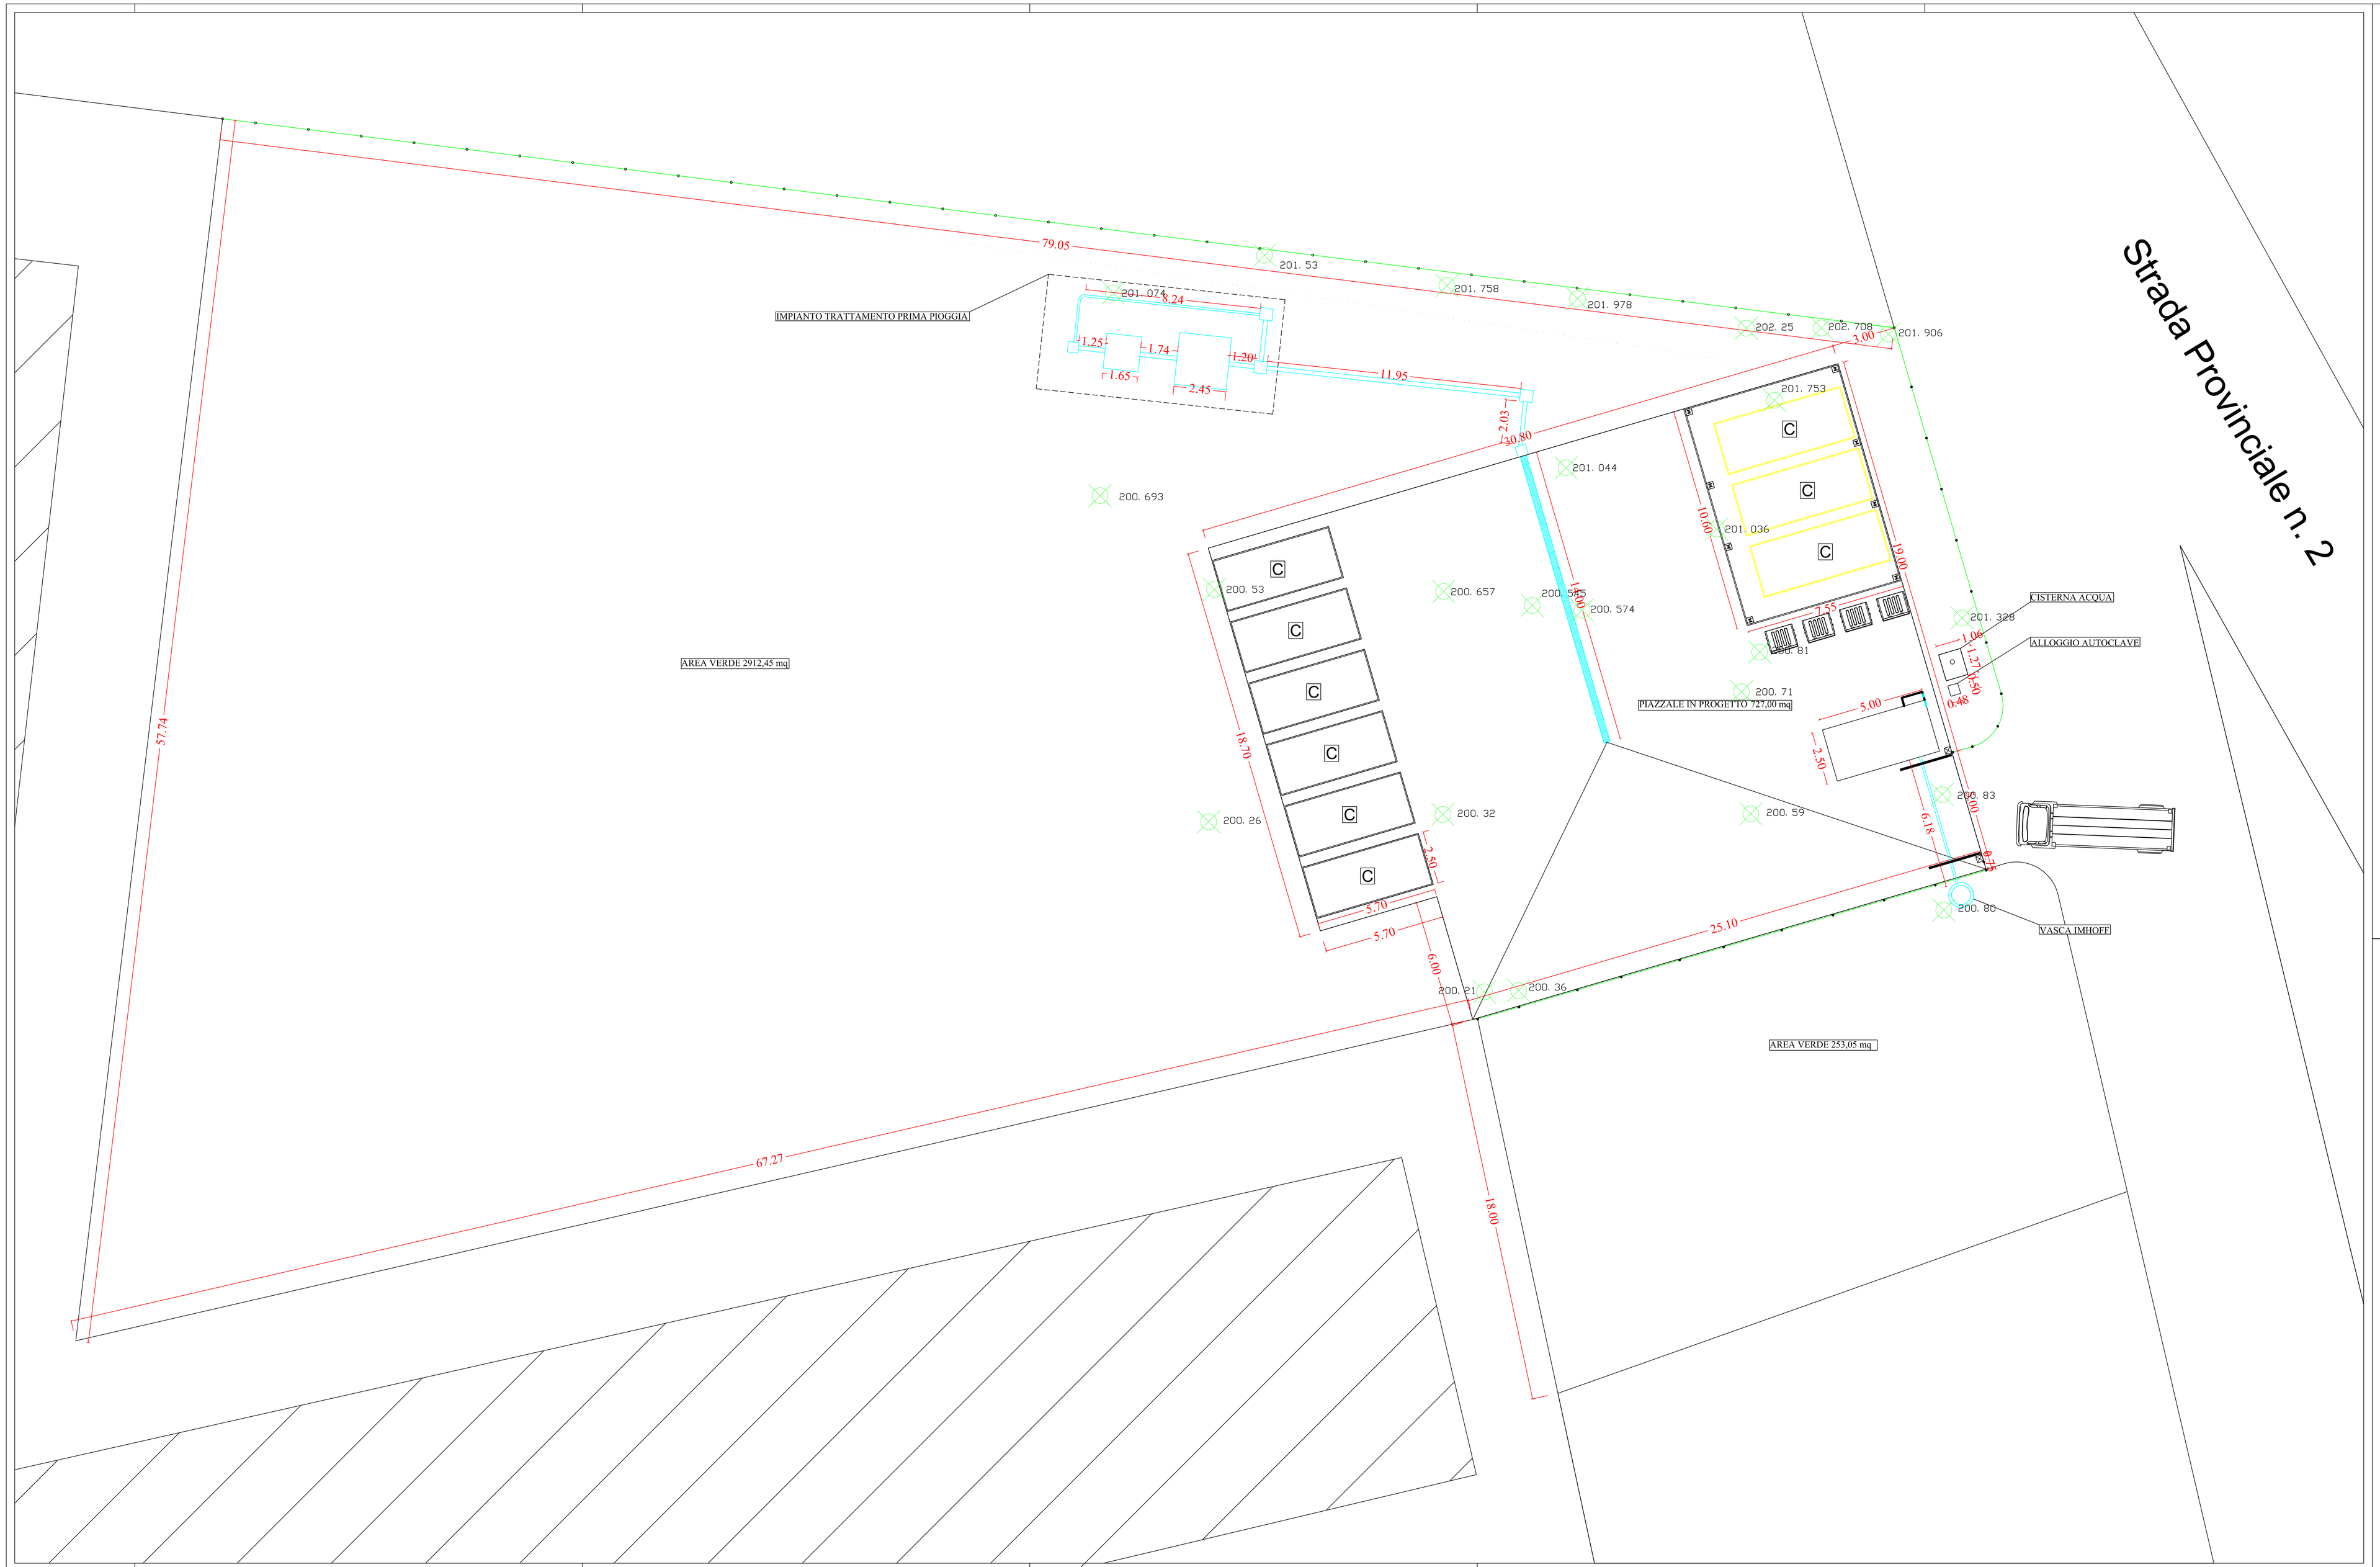

LEGENDA

C - Cassoni Scarrabili

Recinzione metallica

Punto Quotato

REGIONE AUTONOMA DELLA SARDEGNA
PROVINCIA DI SASSARI

COMUNE DI TULA

REALIZZAZIONE ECOCENTRO COMUNALE

PROGETTO DEFINITIVO ESECUTIVO

ELABORATO

PLANIMETRIA QUOTATA

REVISIONE	DATA	SCALA	TAVOLA
	05/2017	1:100	4

Il Sindaco
Dott. GESUINO SATTA

Il Responsabile Unico del Procedimento
Geom. PIERA LAI

Il Progettista
Dott. Ing. FABRIZIO MASIA

TULA 05/2017