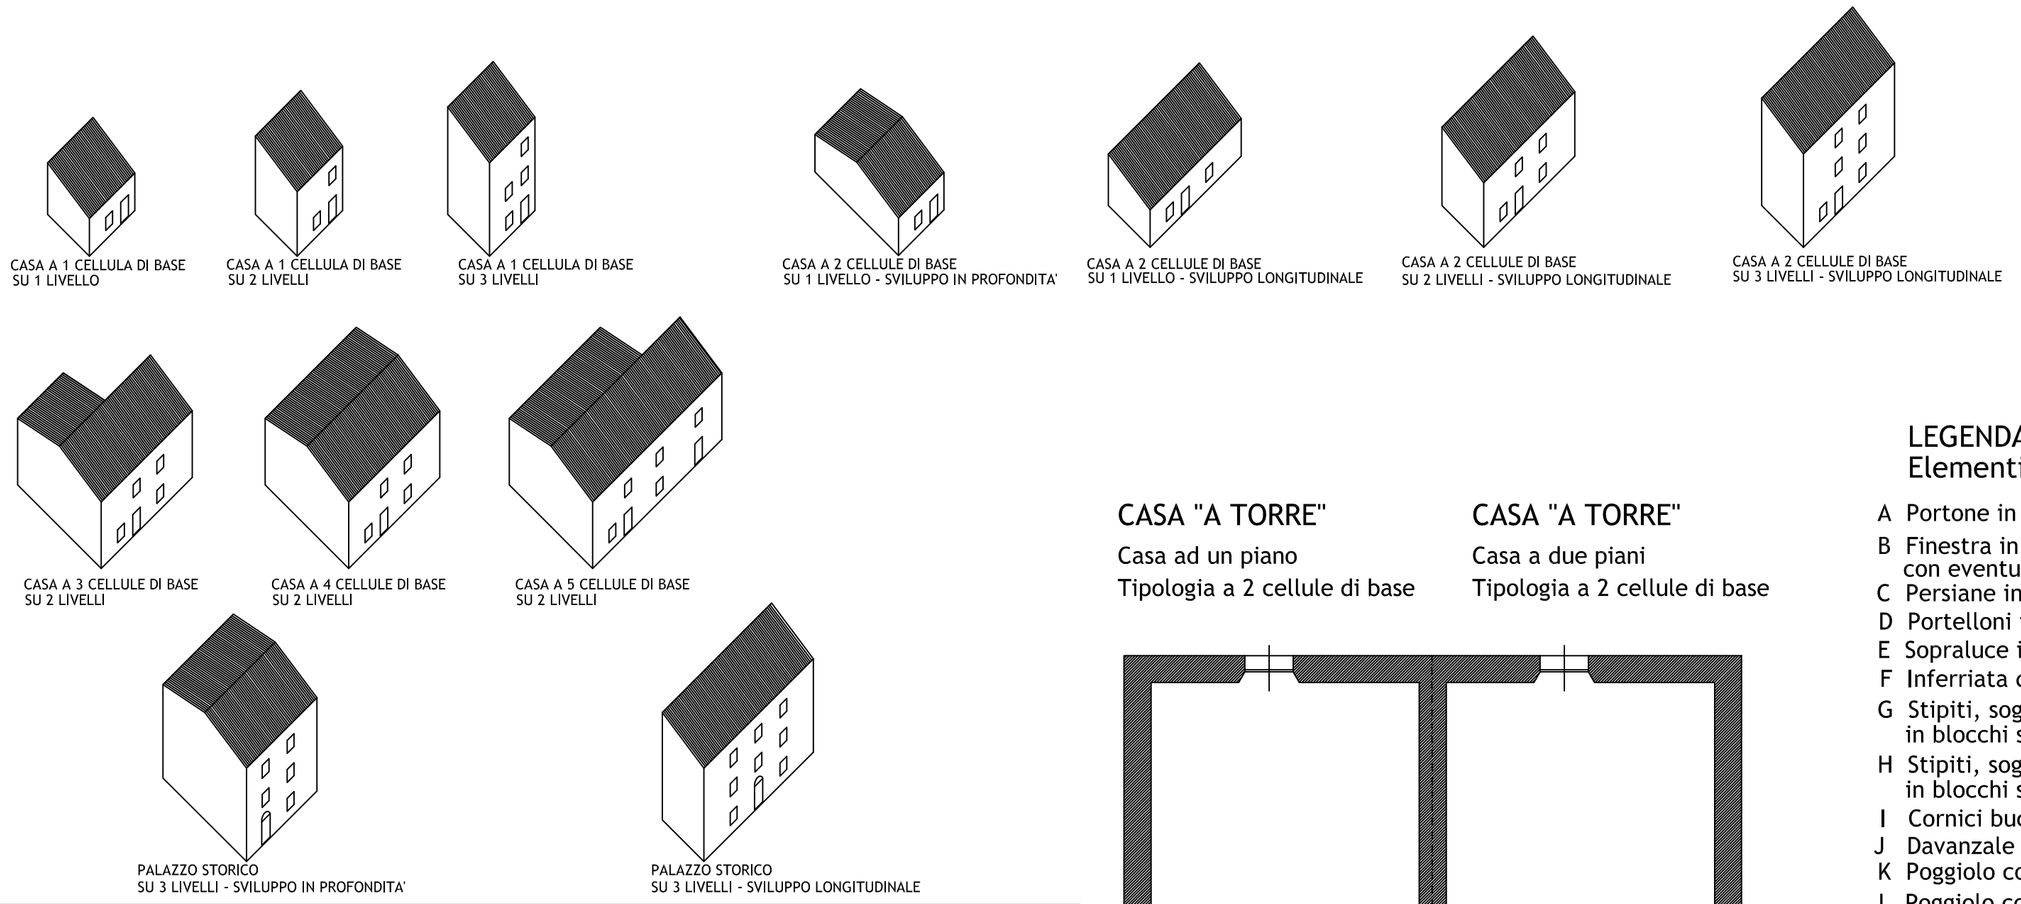

COMUNE DI TULA
Provincia di Sassari

PROGETTO DEFINITIVO
AMBITO URBANO (CENTRO MATRICE)

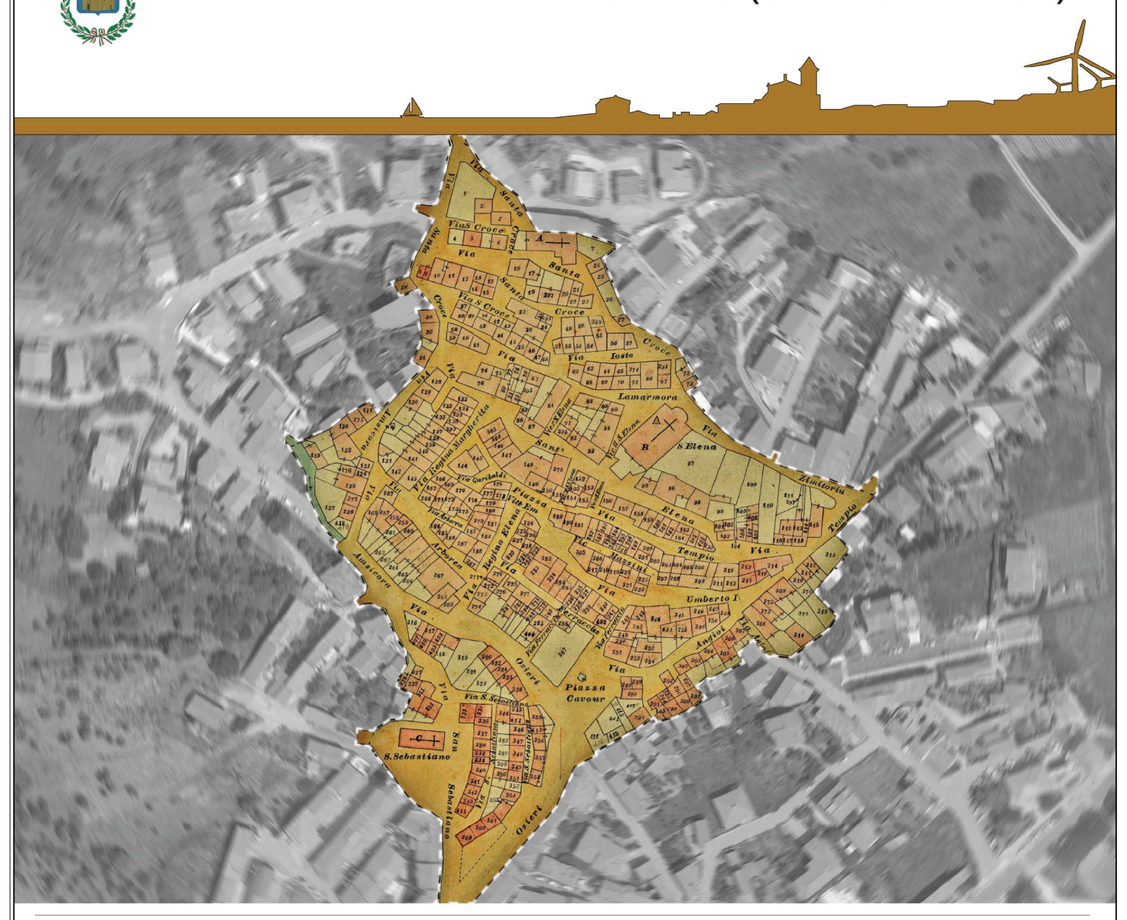

PIANO PARTICOLAREGGIATO DEL CENTRO DI ANTICA E PRIMA FORMAZIONE IN ADEGUAMENTO AL PIANO PAESAGGISTICO REGIONALE

COORDINATORE DEL PROGETTO
Arch. Michele Calaresu

GRUPPO DI PROGETTO
Ing. Gian Michele Tedde
Geom. Pier Angelo Fae

(Collaboratore)
Arch. Francesco Morittu

STANDARDIZZAZIONE DATI GIS
GeoEnGis Srl

Gennaio 2017

TAV_20: ABACO DELLE TIPOLOGIE EDILIZIE TRADIZIONALI **SCALA 1:100**

IL SINDACO:
Dott. Gesuino (Gino) Satta

RESPONSABILE AREA TECNICA:
Dottore Agronomo Marco Spano

LEGENDA
Elementi di pregio

- - - - allineamenti bucature

A Portone in legno
B Finestra in legno a più specchiature con eventuali scurini interni
C Persiane in legno
D Portelloni in legno per finestre
E Sopraluce in ferro battuto
F Inferriata di finestra
G Stipiti, soglia, davanzale e architrave in blocchi squadrati di trachite locale FV
H Stipiti, soglia, davanzale e architrave in blocchi squadrati di tufo locale FV
I Cornici bucature in intonaco a rilievo
J Davanzale o soglia in ardesia o graniglia
K Poggiolo con struttura in ferro battuto
L Poggiolo con struttura in blocchi squadrati di trachite
M Ringhiere in ferro battuto
N Gradini in blocchi squadrati di trachite locale FV
O Zoccolatura in intonaco sbruffato
P Cornicione o marcapiano modanato e intonacato
Q " Cornicione in "boidos" di tufo o aggetto tegole
R Manto di tegole "coppo e canale"
S Comignolo con cappelletto in tegole
T Comignolo con cappelletto in mattoni o blocchi lapidei
U " Loriga" iin ferro o in pietra
V Stendipanni in ferro battuto
W Carrucoletta in ferro
X " Istrada" in blocchi squadrati di trachite locale
Y Aerazione sottotetto
Z Aerazione ellittica sottotetto

CASA "A TORRE"
Casa ad un piano
Tipologia a 2 cellule di base

CASA "A TORRE"
Casa a due piani
Tipologia a 2 cellule di base

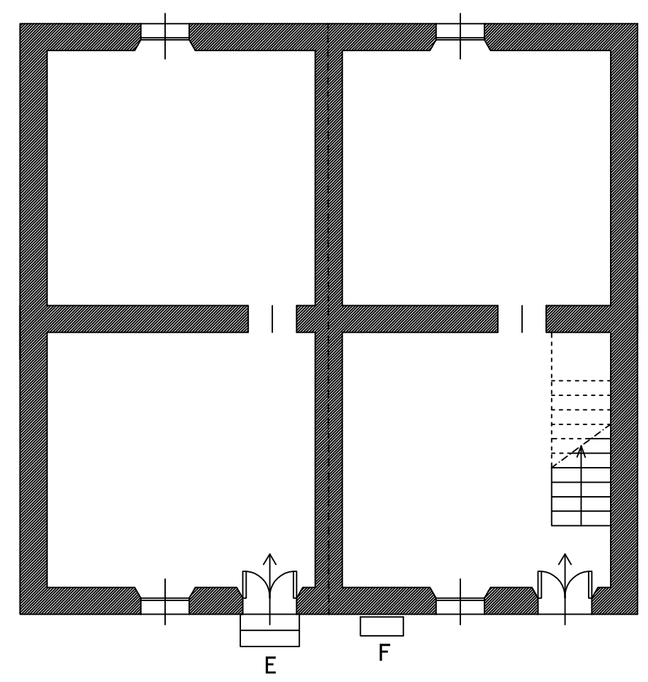

CASA "A TORRE"
Casa ad un piano
Tipologia ad una cellula

CASA "A TORRE"
Casa a due piani
Tipologia ad una cellula di base

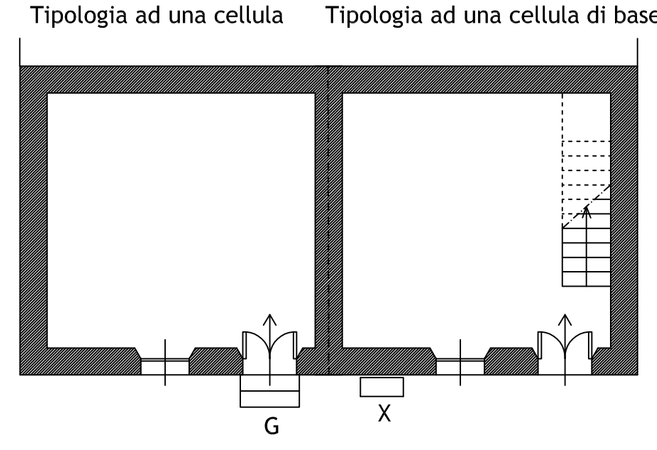

CASA "A TORRE"
Tipologia a due cellule di base su più livelli

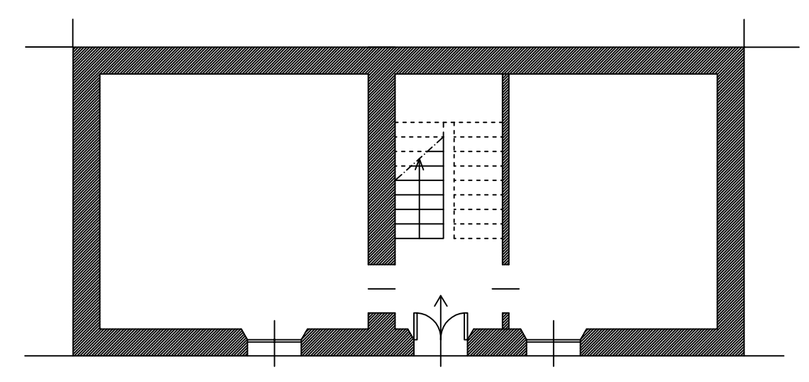

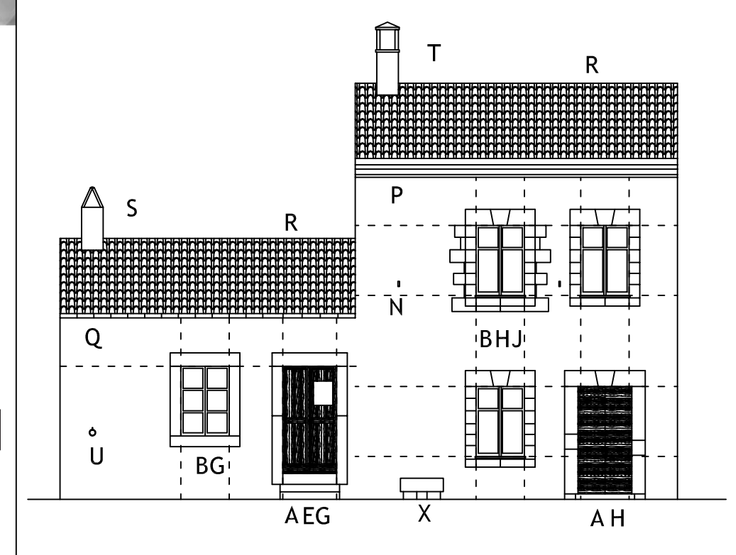

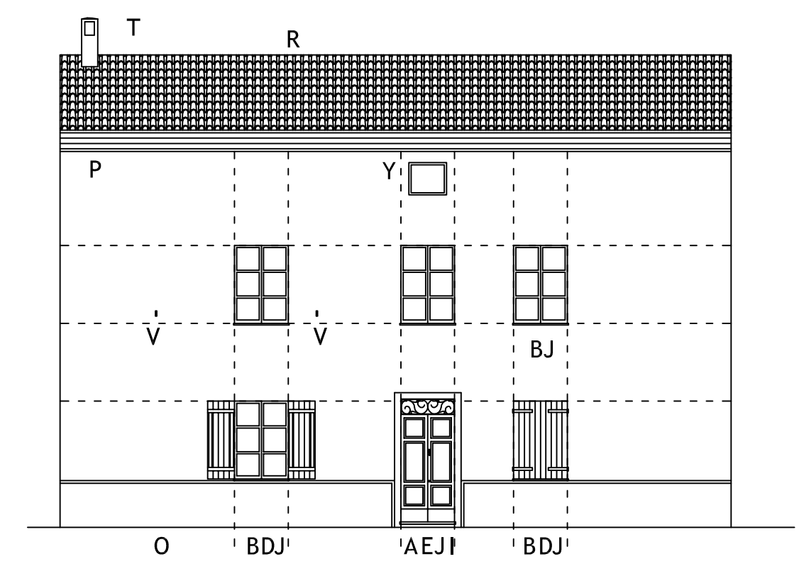

PALAZZO STORICO
Tipologia con sviluppo lungo la via

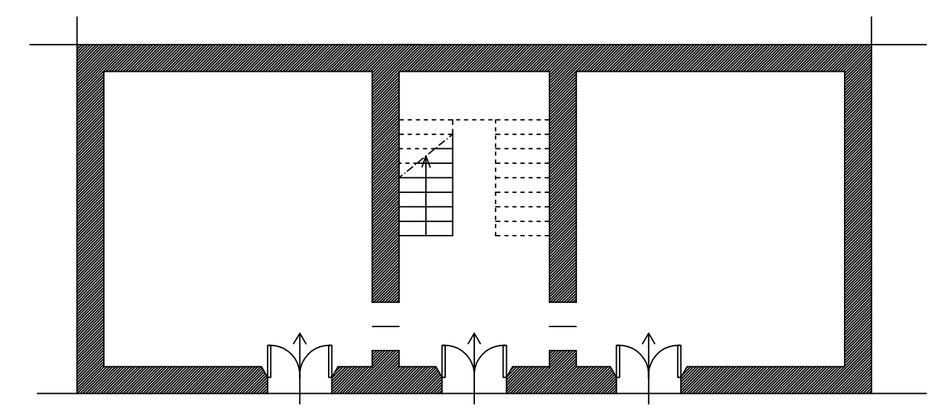

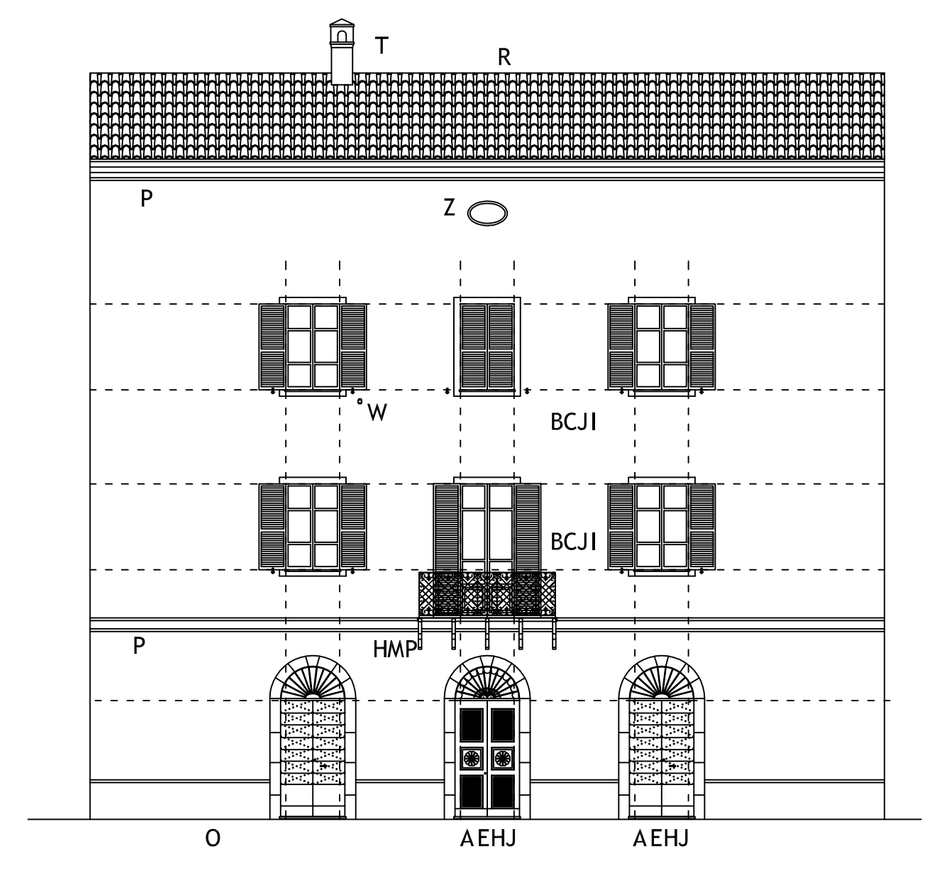
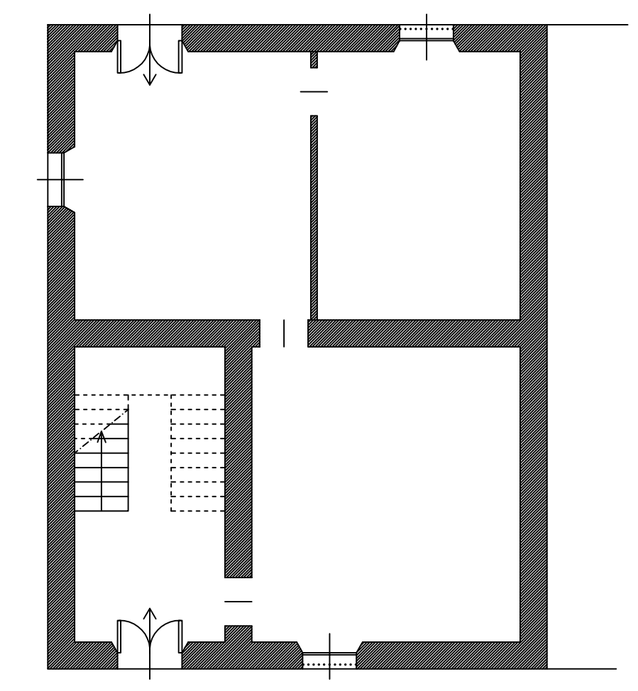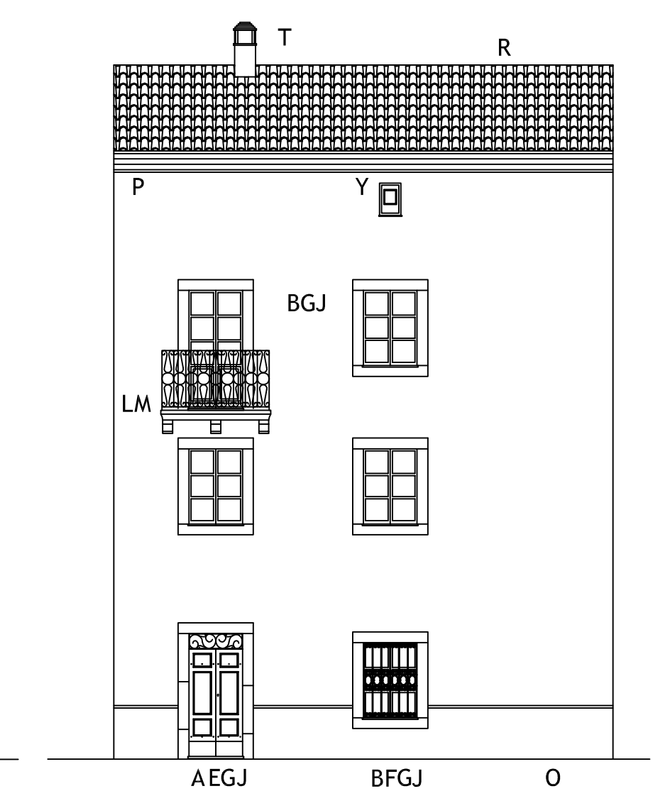
PALAZZO STORICO
Tipologia con sviluppo in profondità