



INFISSI E BUCATURE


Tipologie nelle case a cellule

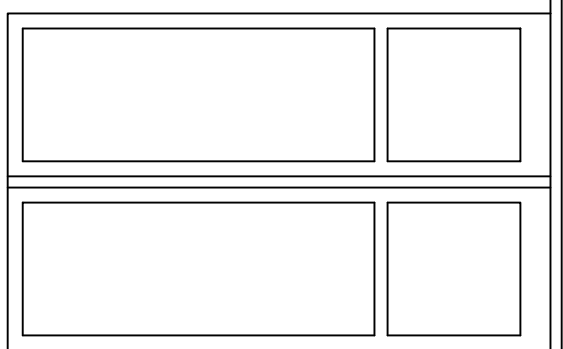


1 - Finestra con scurini
Perimetro bucatura intonacato
Davanzale in ardesia o graniglia

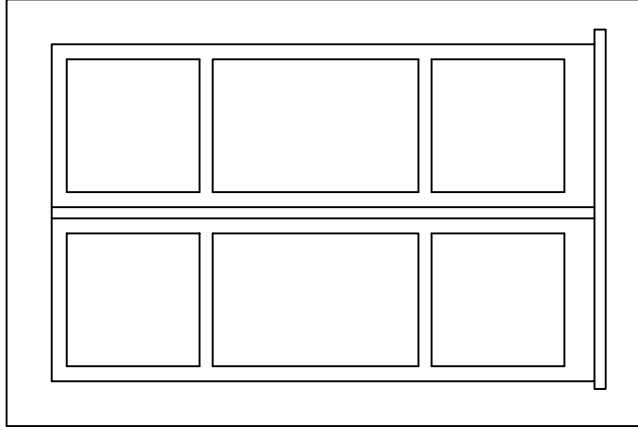


2 - Finestra con scurini
Perimetro bucatura con fascia colorata
Davanzale in ardesia o graniglia

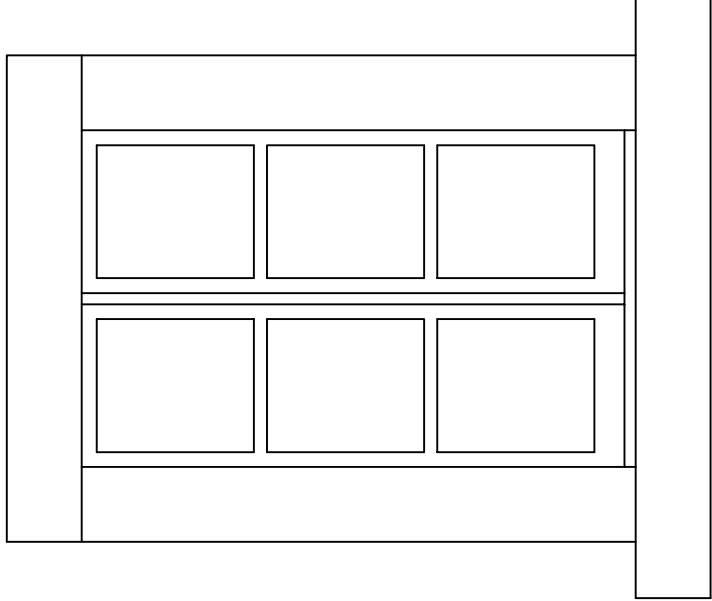


3 - Finestra con scurini
Perimetro bucatura in trachite
Davanzale in ardesia + trachite

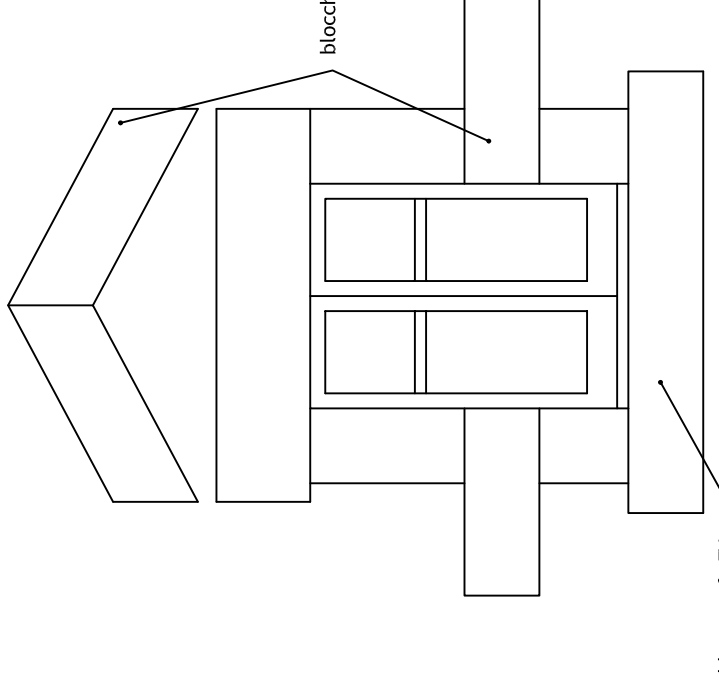


4 - Finestra con scurini
Perimetro bucatura in tufo
Davanzale in ardesia + blocco di tufo

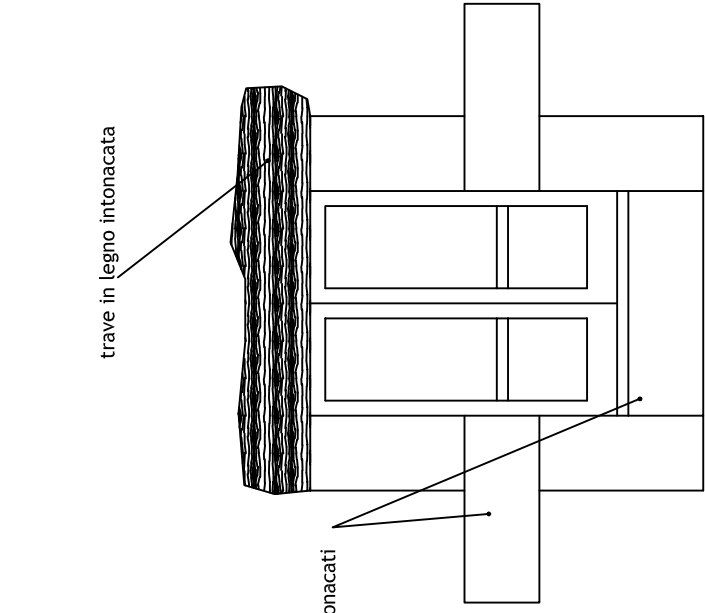


5 - Finestra con scurini
Perimetro bucatura in tufo e legno
Davanzale in ardesia + blocco di tufo

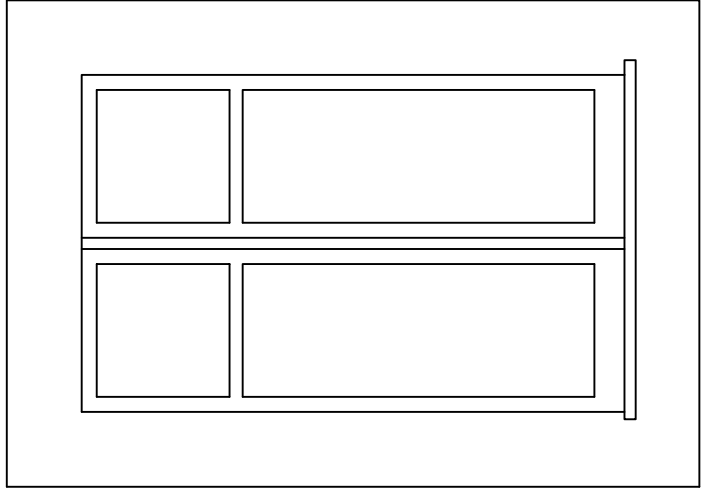


6 - Finestra con scurini
Perimetro bucatura con intonaco a rilievo
Davanzale in ardesia o graniglia

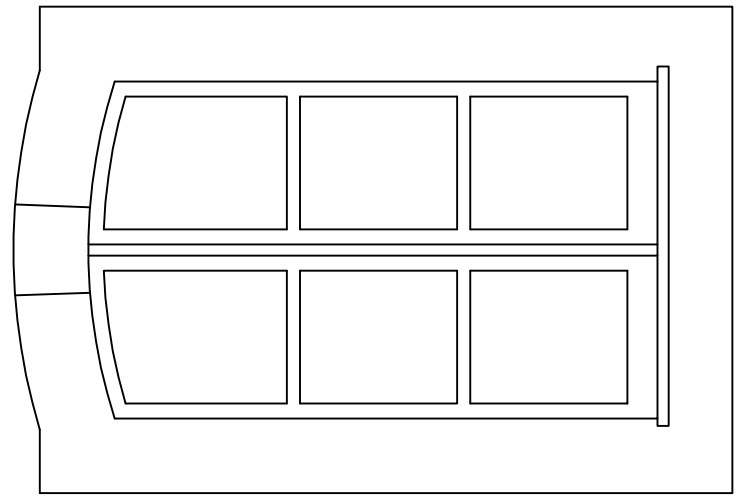


7 - Finestra centinata con scurini
Perimetro bucatura con intonaco a rilievo
Davanzale in ardesia, graniglia o Carrara

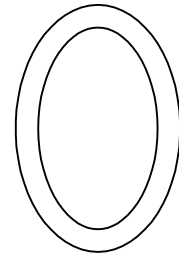


8 - Finestrella ellittica
Soluzione per sottotetti

 


9 - Finestrella squadrata
Soluzione per sottotetti

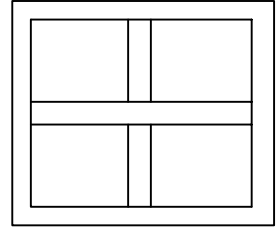

10 - Finestrella squadrata
Soluzione per sottotetti

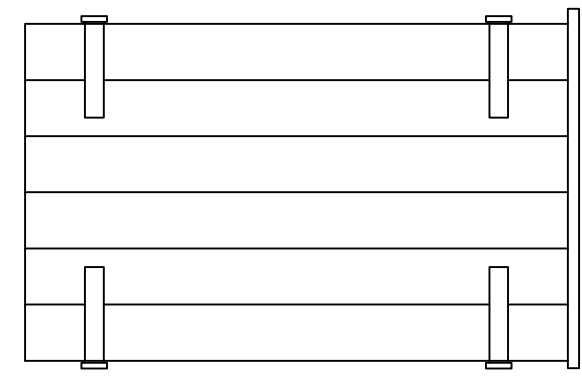


2 - Portellone a doghe
Soluzione per piani terra

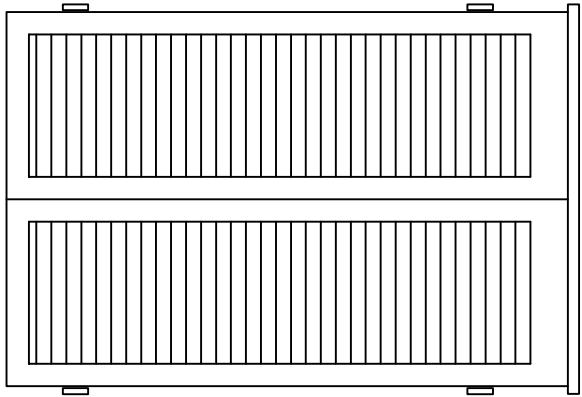


1 - Portello con finestrino
Soluzione per sottotetti

SISTEMI DI OSCURAMENTO

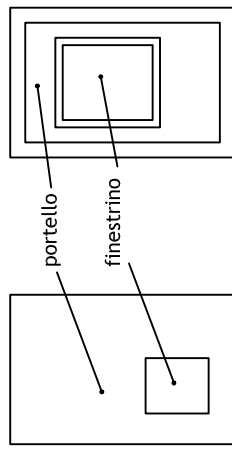


Tipologie nelle case signorili e palazzi


INFERRIATE E BUCATURE

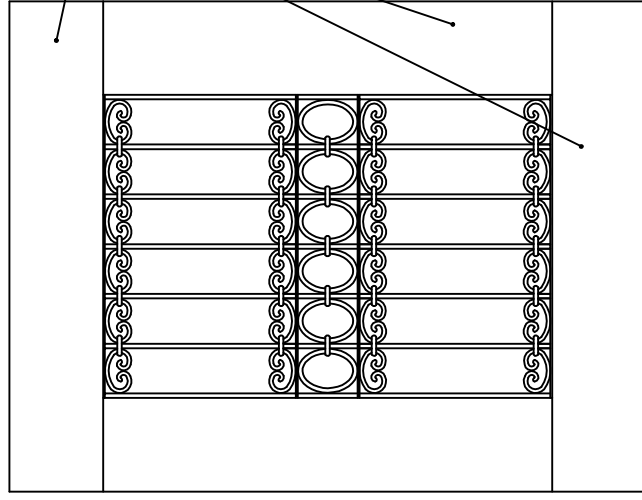

1 - Inferriata artistica
Perimetro bucatura in trachite

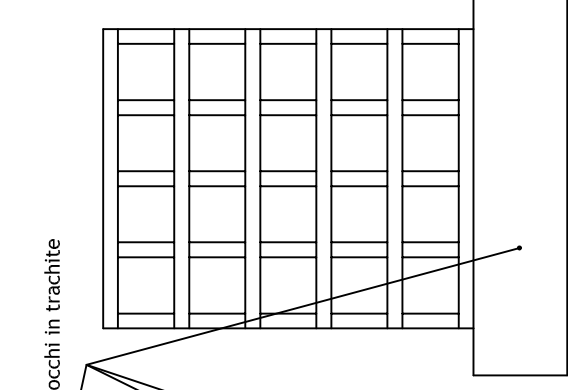

2 - Inferriata a "piattina"
Davanzale in blocco di trachite

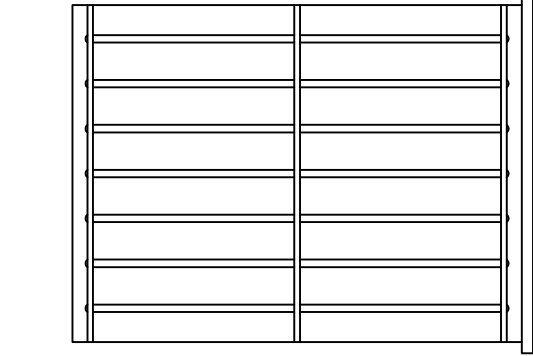

3 - Inferriata a sbarre
piattine orizz. e tondi vertic.



COMUNE DI TULA
Provincia di Sassari

PROGETTO DEFINITIVO
AMBITO URBANO (CENTRO MATRICE)



PIANO PARTICOLAREGGIATO DEL CENTRO DI ANTICA E PRIMA FORMAZIONE
IN ADEGUAMENTO AL PIANO PAESAGGISTICO REGIONALE

COORDINATORE DEL PROGETTO
Ing. Gian Michele Tedde
Geom. Pier Angelo Fae

(Collaboratore)
Arch. Francesco Moritu

STANDARDIZZAZIONE DATI GIS
GeoErgis Srl

Gennaio 2017

TAV. 21: ABACO ELEMENTI ARCHITETTONICI: Bucature, infissi, inferriate e poggiori


IL SINDACO:
Dott. Gesulino (Gino) Satta

RESPONSABILE AREA TECNICA:
Dottore Agronomo Marco Spiano


SCALA: 1:20

PORTONI E SOPRALUCE


Tipologie nelle case a cellule e nei magazzini

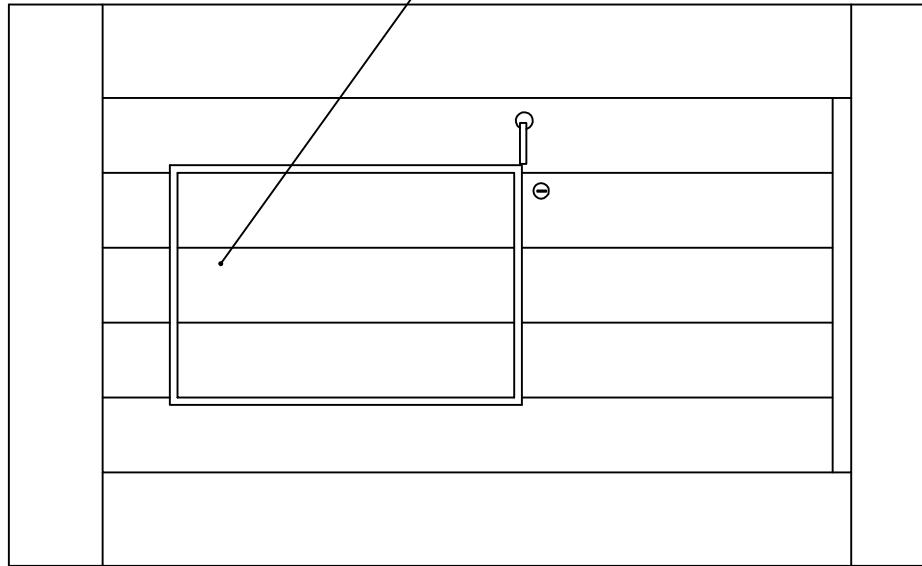


1 - Portone a doghe con finestrella
Perimetro bucatura in blocchi di trachite

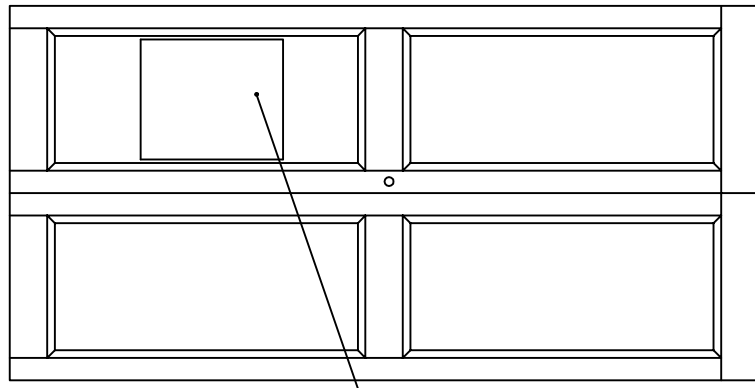


2 - Portone con sportello

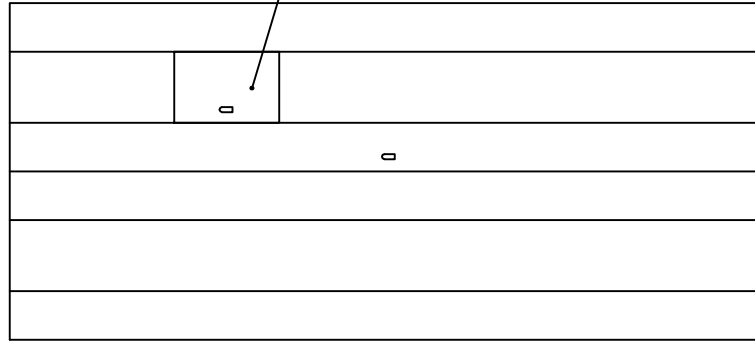


3 - Portone a doghe con scurino

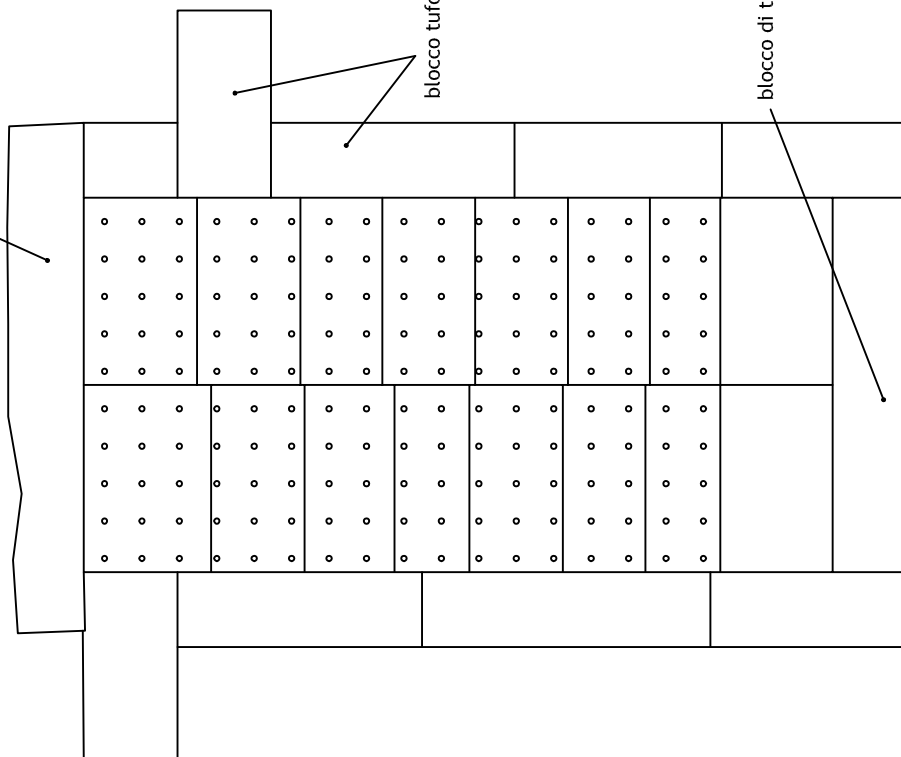


4 - Portone con chiodature
Perimetro bucatura in blocchi di tufo

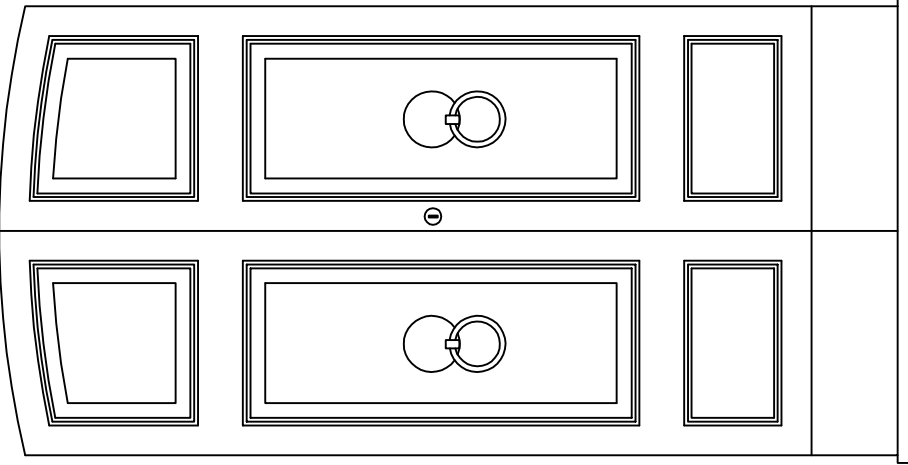


5 - Portone centinato

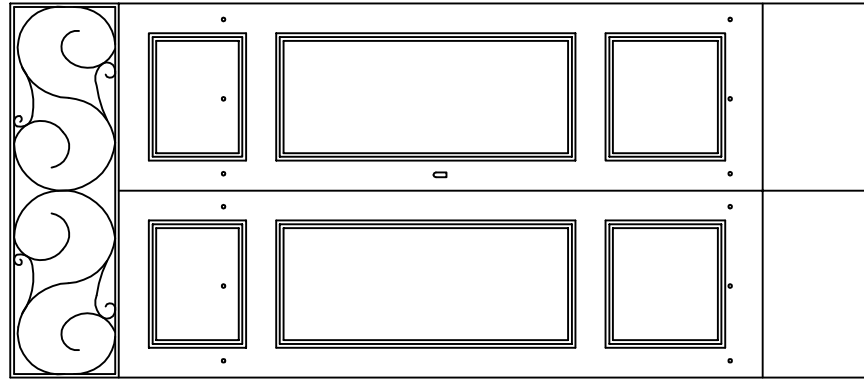

6 - Portone con sopra luce in ferro

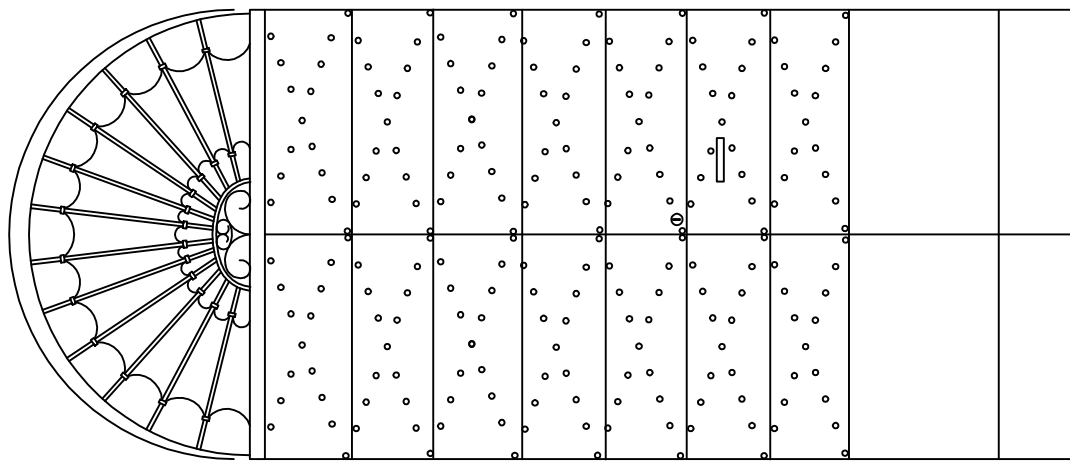


7 - Portone con chiodature e sopra luce

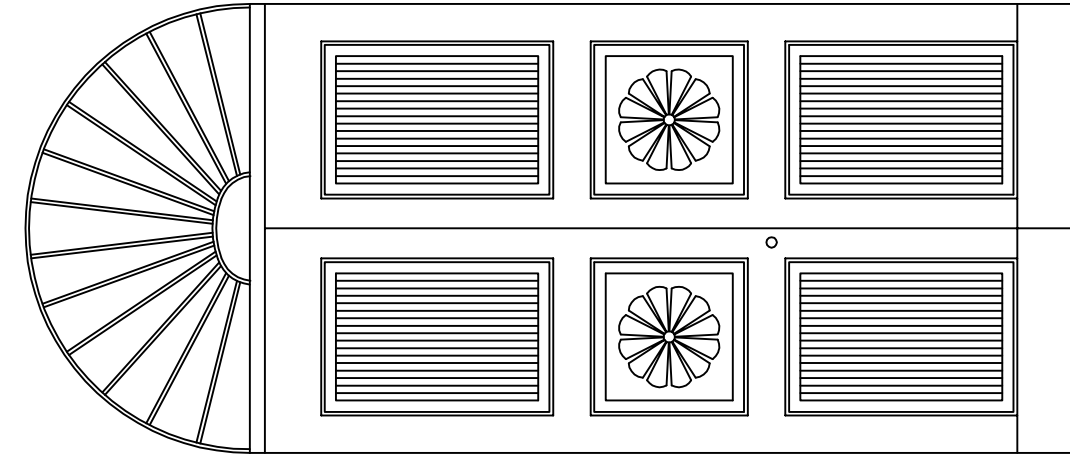


8 - Portone con sopra luce centinato


POGGIORI E PORTEFINESTRE

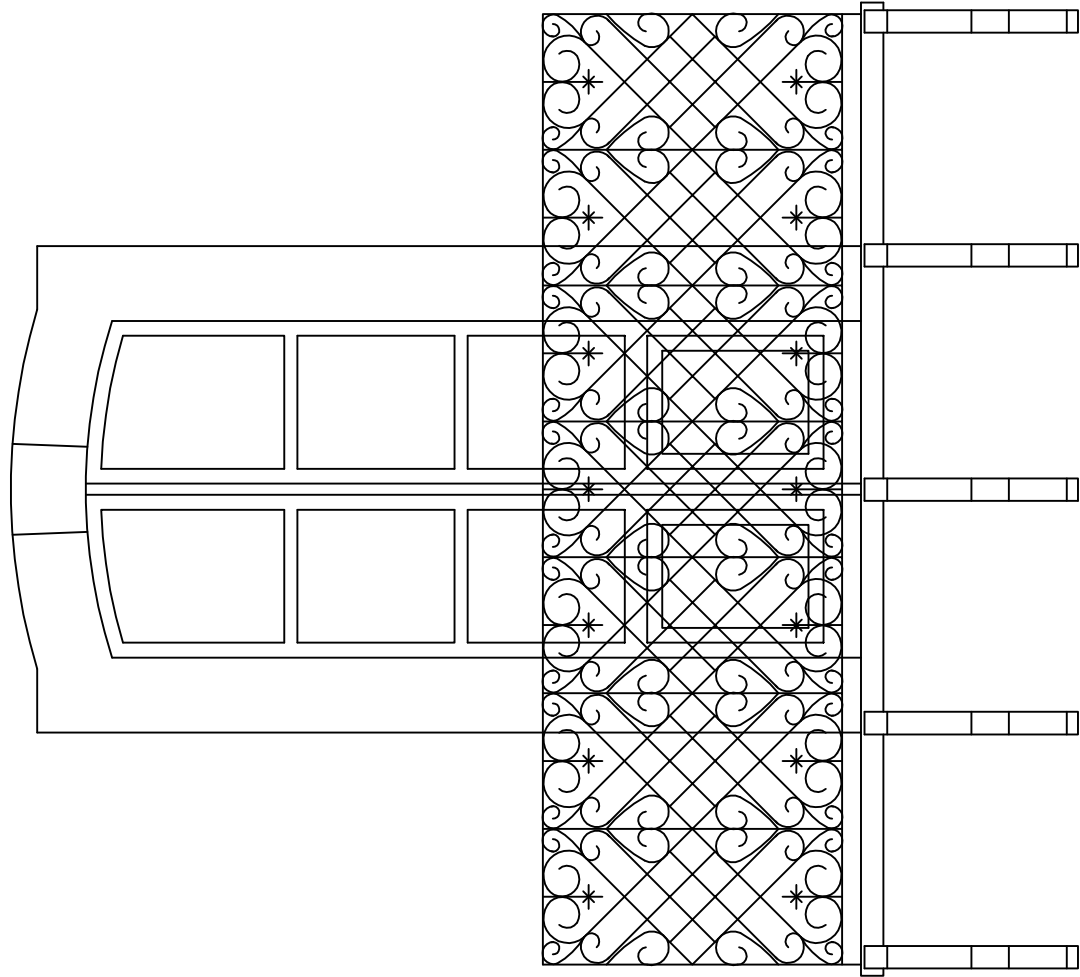


1 - Poggiorio con mensole in ferro

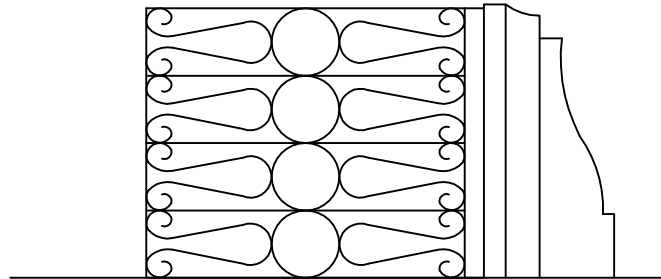


2 - Poggiorio con mensole in pietra e persiana in legno

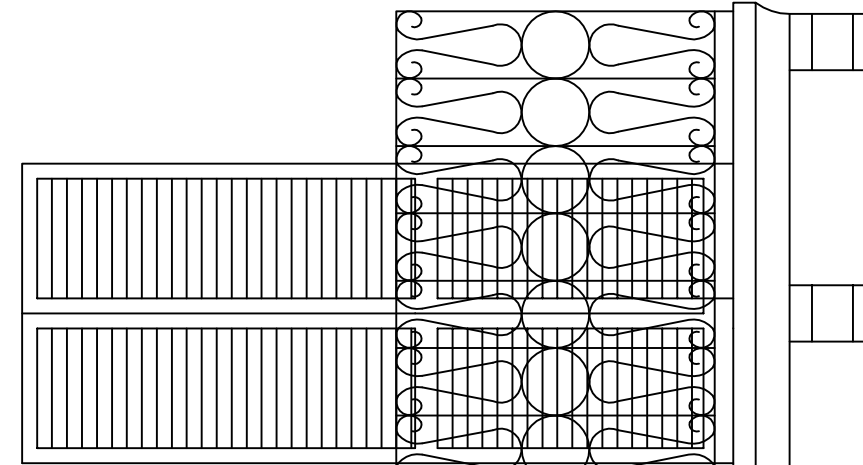

3 - Poggiorio e bucatura portafinestra

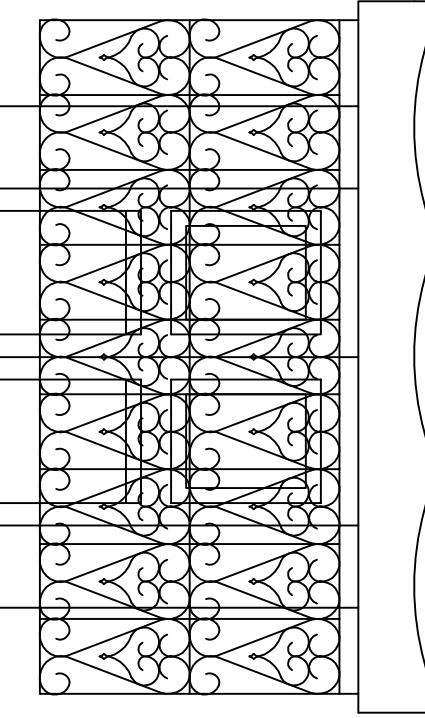

4 - Poggiorio e bucatura portafinestra

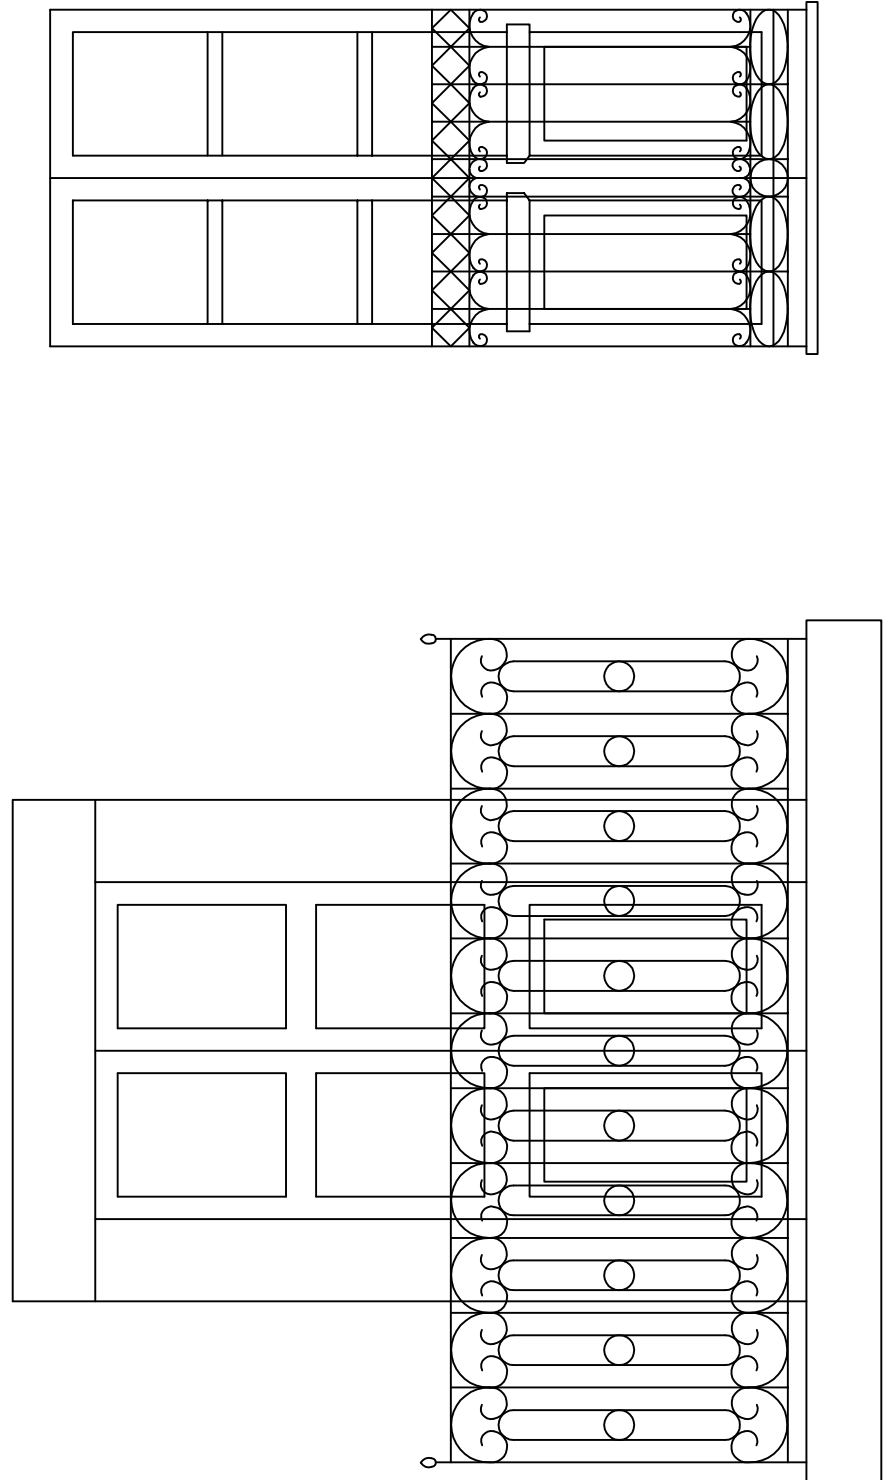

5 - Poggiorio tra gli stipti