


INQUADRAMENTO URBANO - SCALA 1:500 (AEROFOTOGRAMMETRICO)

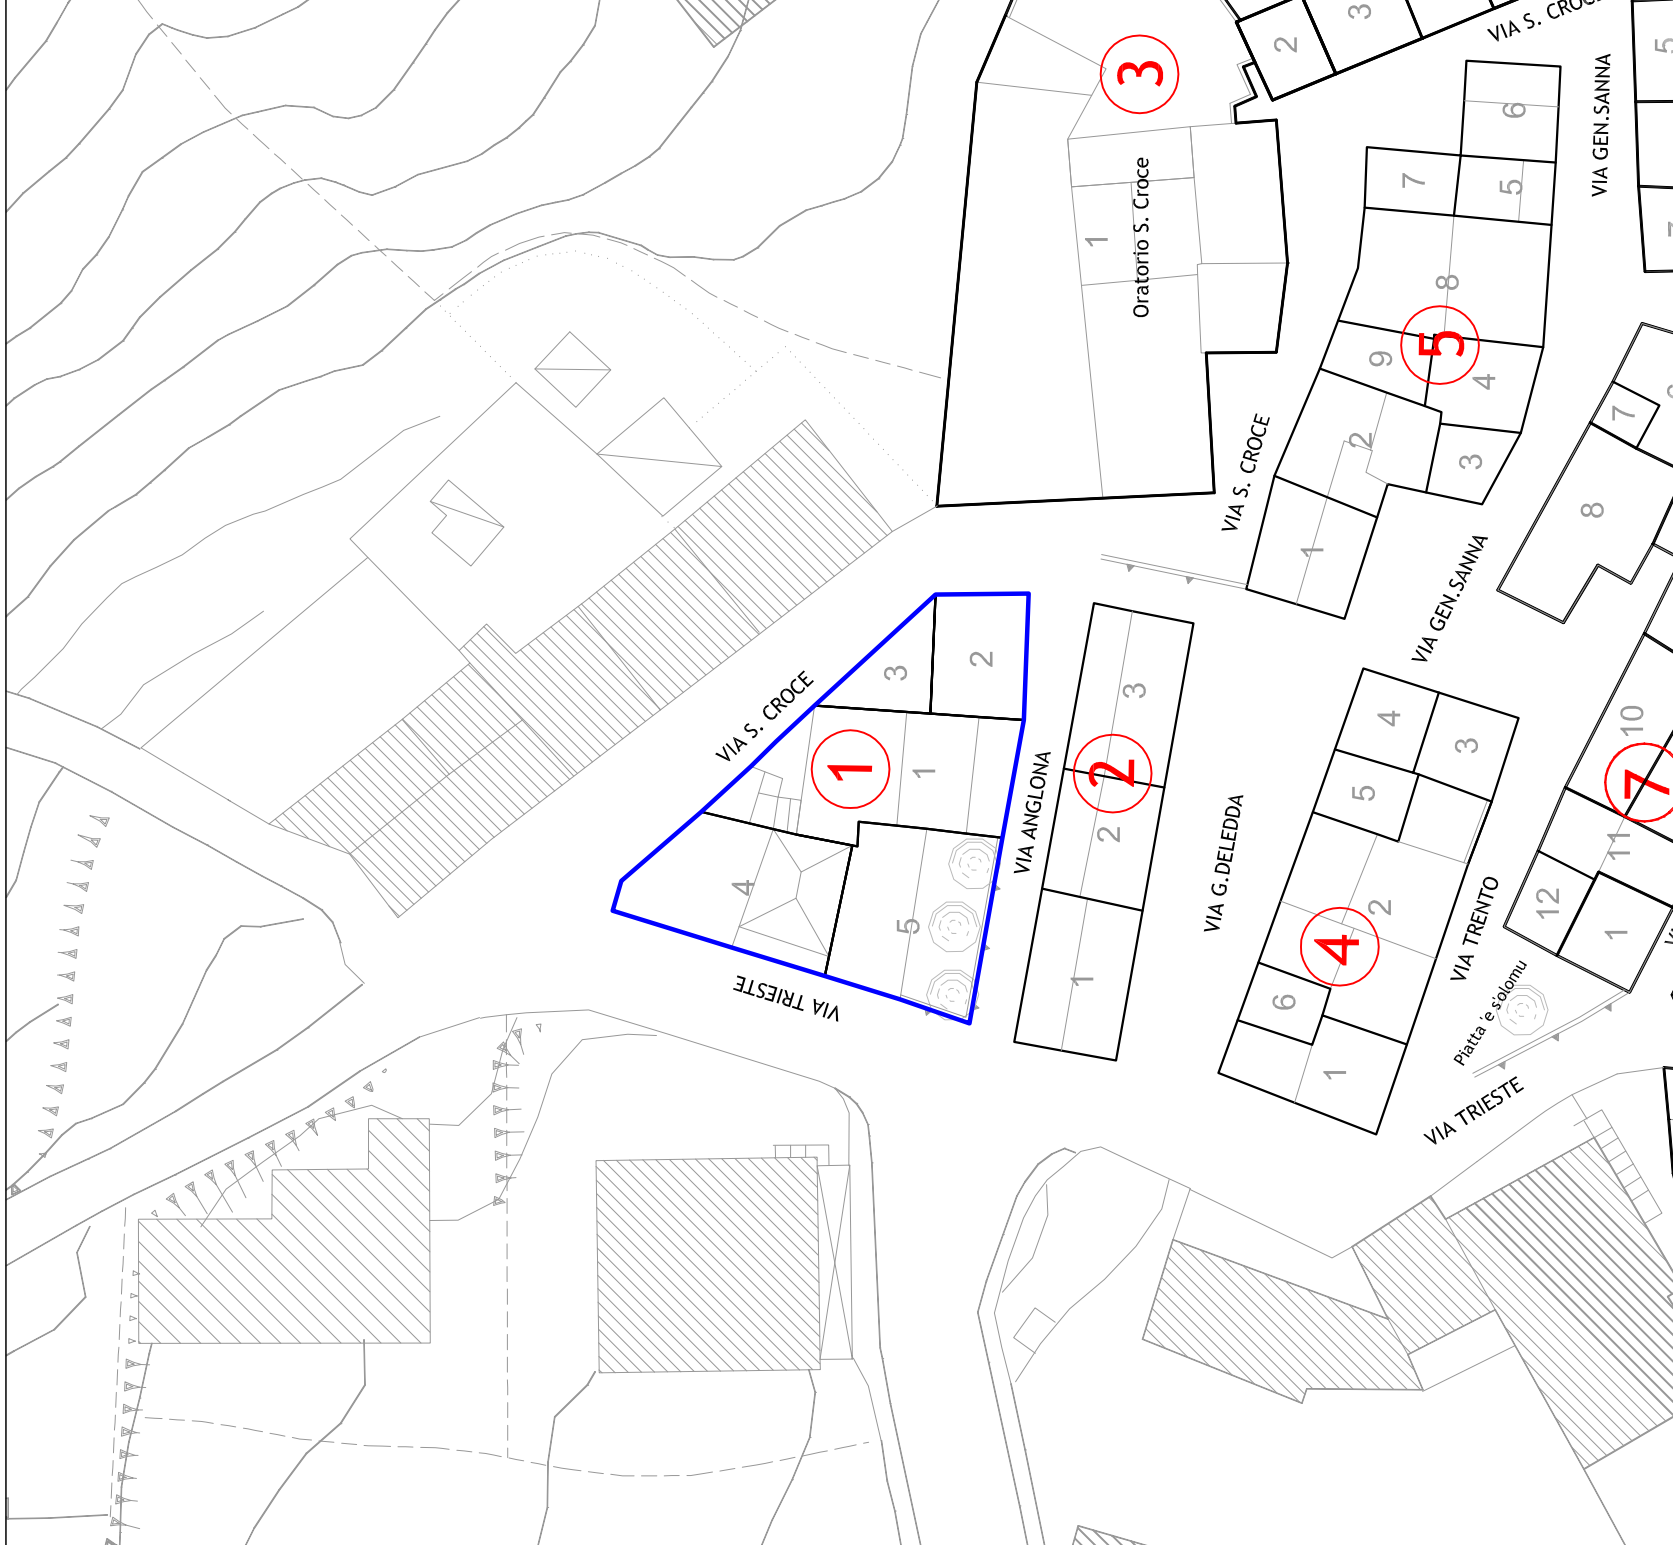

CATASTO TERRENI - SCALA 1:500 (FOGLIO 16)



COMUNE DI TULA
Provincia di Sassari

PROGETTO DEFINITIVO
AMBITO URBANO (CENTRO MATRICE)



PIANO PARTICOLAREGGIATO DEL CENTRO DI ANTICA E PRIMA FORMAZIONE
IN ADEGUAMENTO AL PIANO PAESAGGISTICO REGIONALE

COORDINATORE DEL PROGETTO
Arch. Michele Calaresu

GRUPPO DI PROGETTO
Ing. Gian Michele Tedde
Geom. Pier Angelo Fae

(Collaboratore)
Arch. Francesco Morittu

STANDARDIZZAZIONE DATI GIS
GeoEngis Srl


SCALE VARIE
TAV_A01: ELABORATI GRAFICI DEGLI ISOLATI: PROPOSTE PROGETTUALI PER LE U.U. - ISOLATO_01

RESPONSABILE AREA TECNICA:
Dott. Gesuino (Gino) Satta


FOTOPIANO



PROFILO A_A
Via Anglona

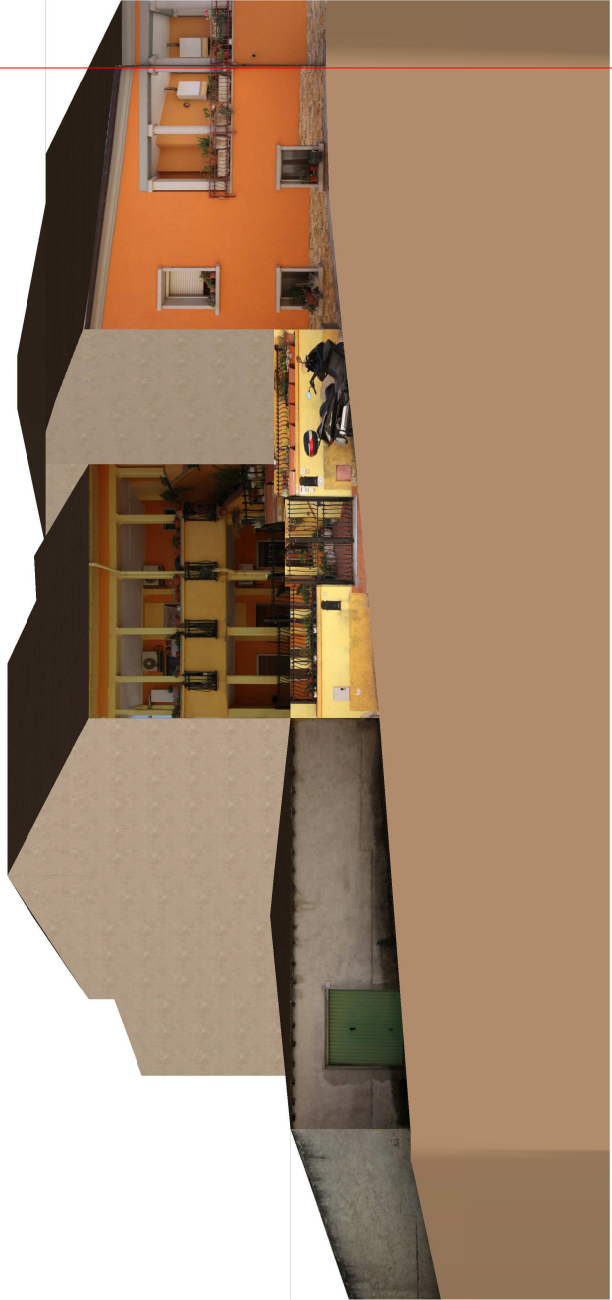


PROFILO B_B
Via Santa Croce

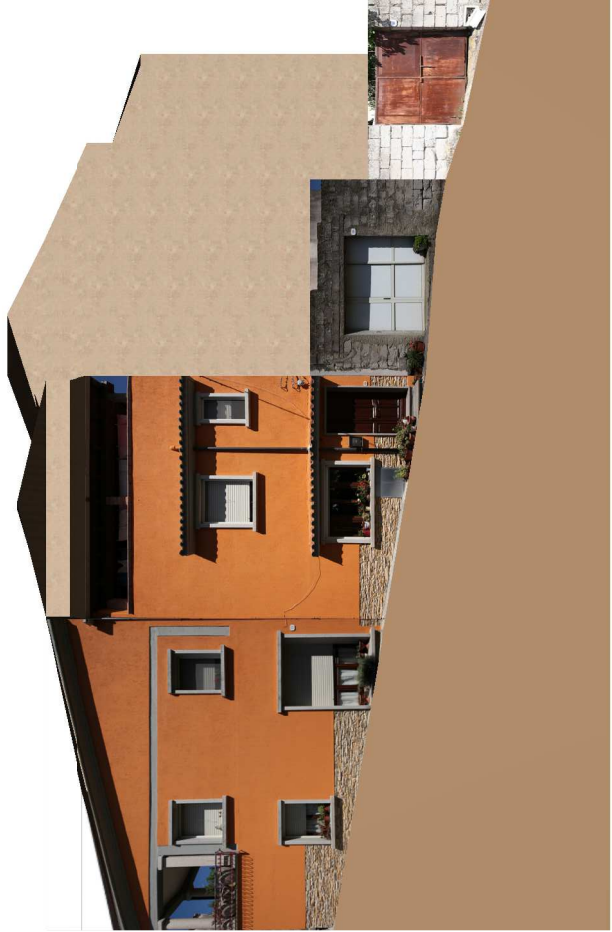


PROFILO C_C
Via Trieste


STATO DI FATTO

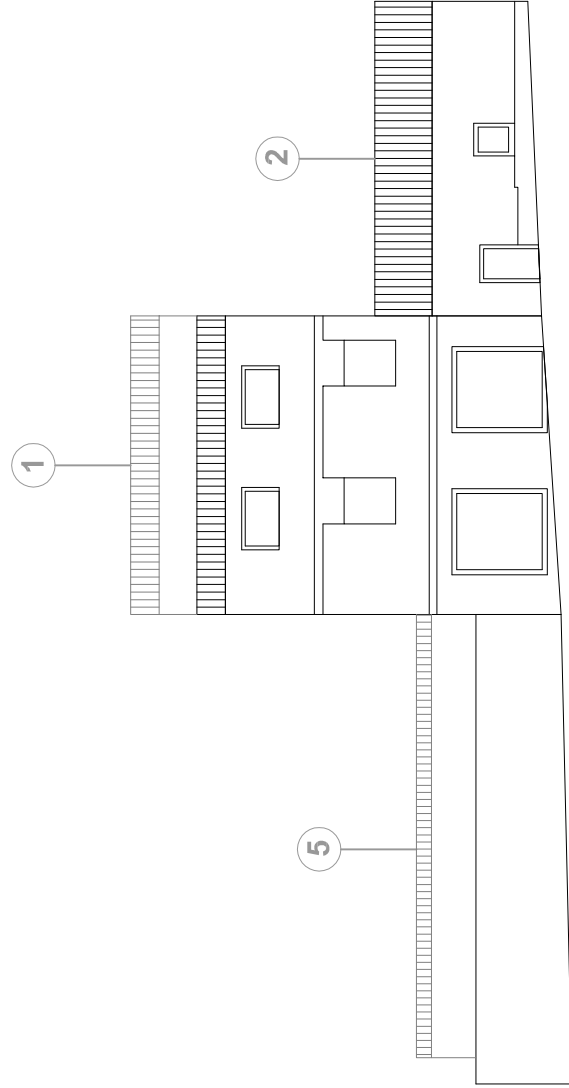

PROFILO A_A
Via Anglona

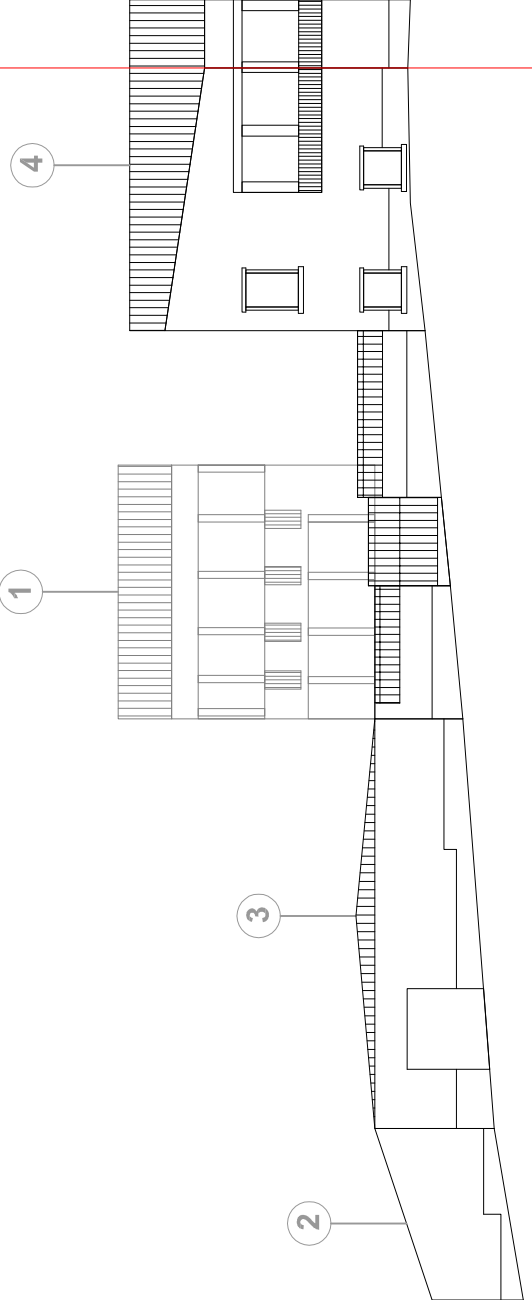


PROFILO B_B
Via Santa Croce

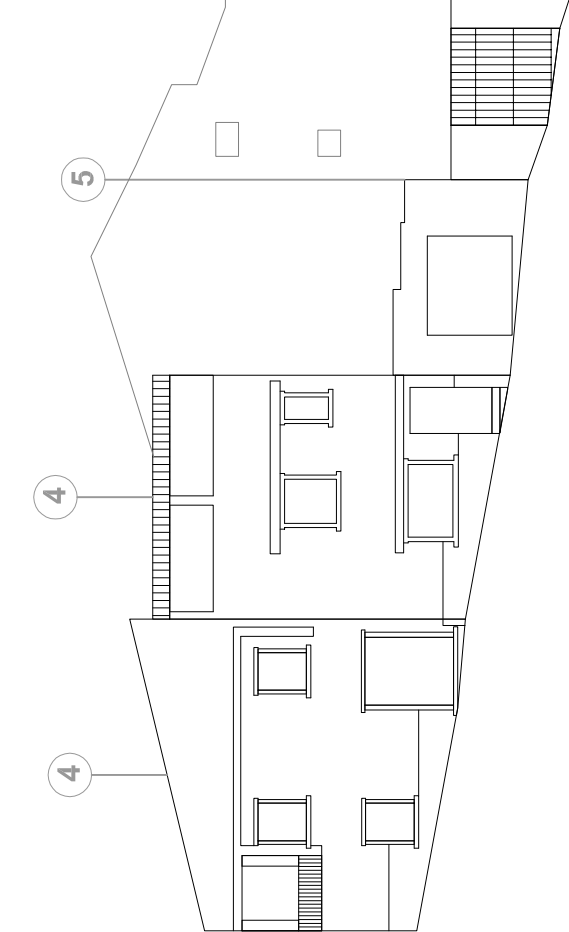


PROFILO C_C
Via Trieste


STATO DI PROGETTO

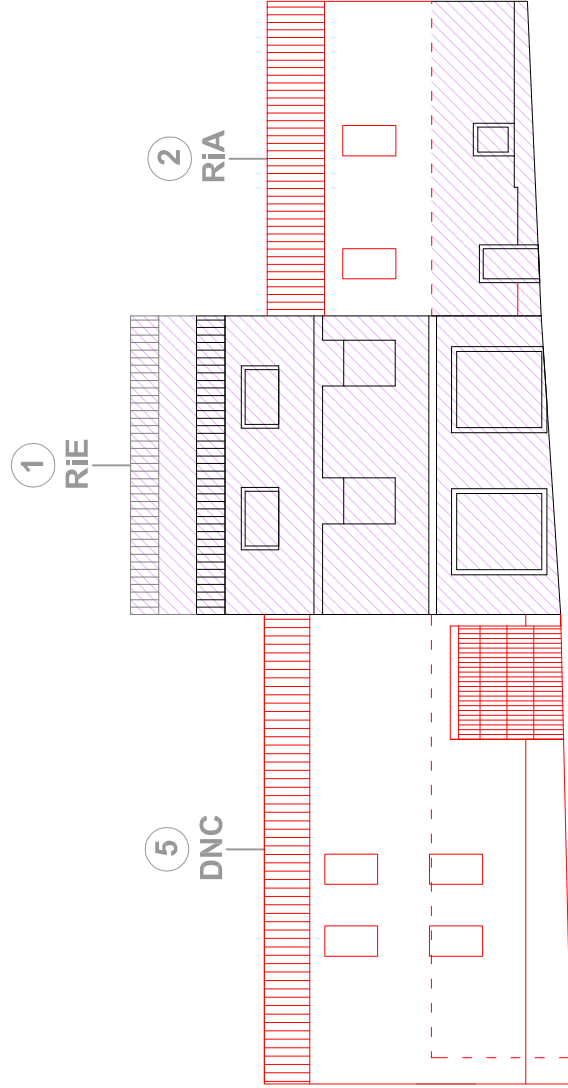

PROFILO A_A
Via Anglona

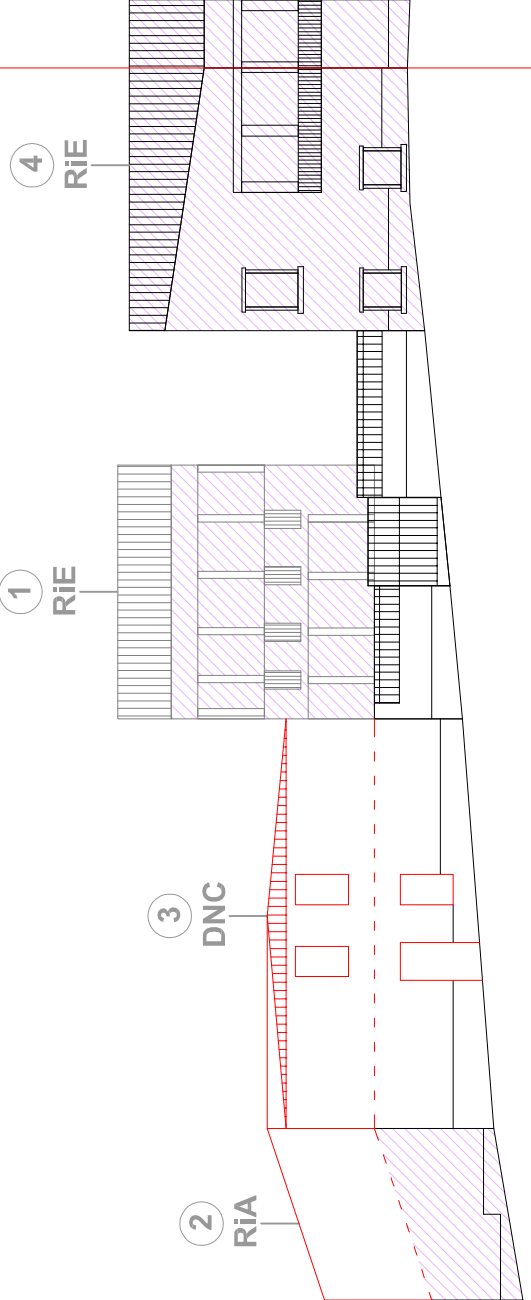

PROFILO B_B
Via Santa Croce

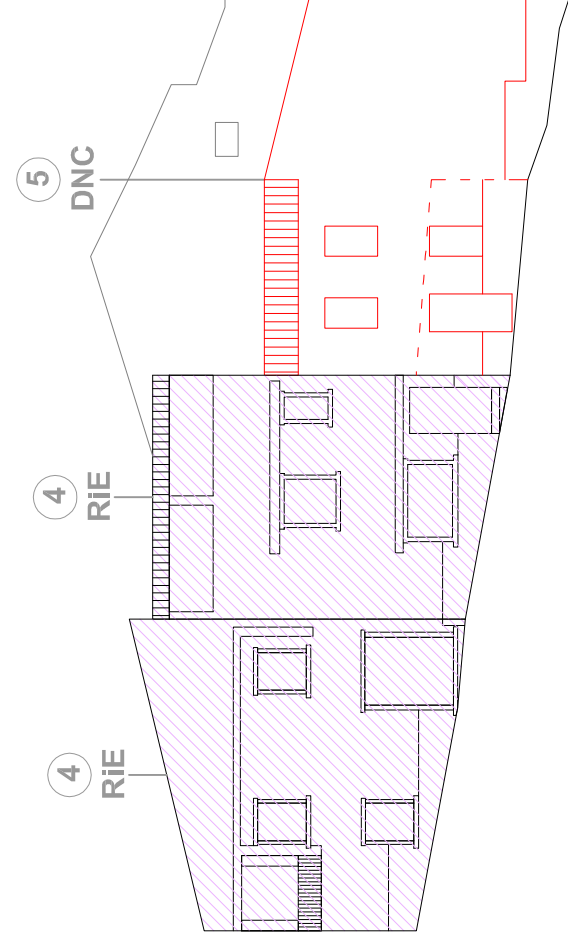

PROFILO C_C
Via Trieste