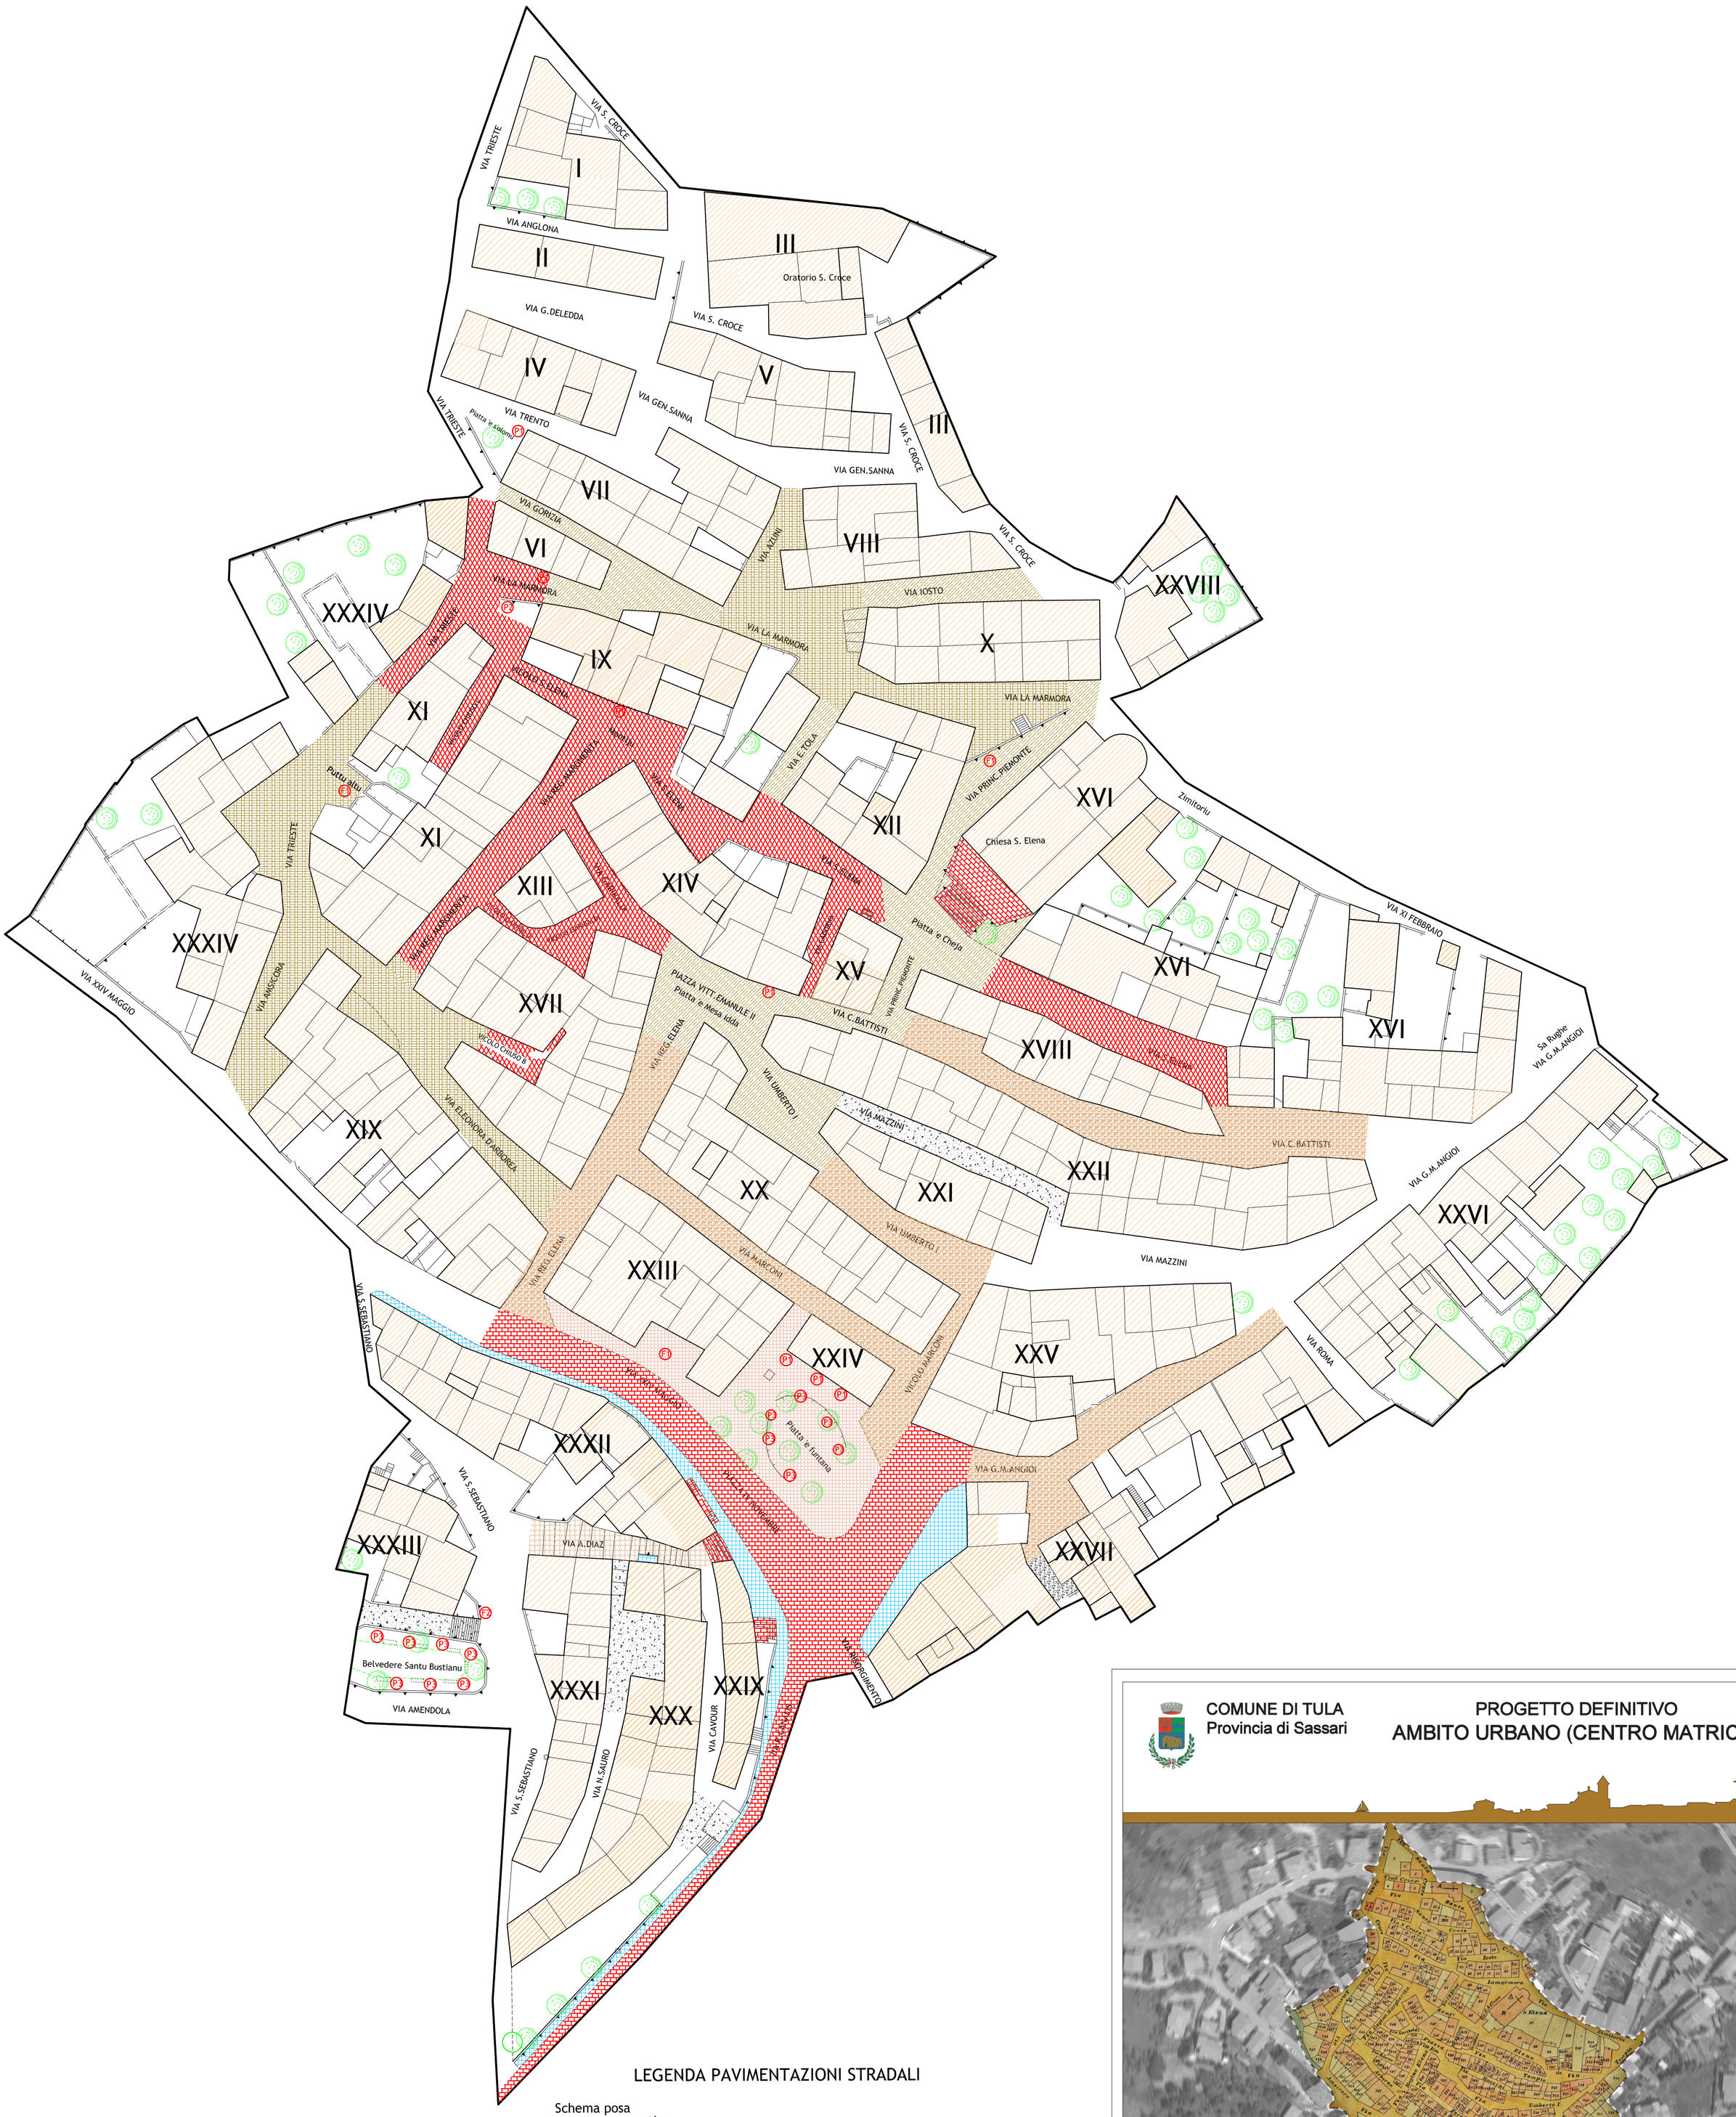


ARREDO URBANO

- F1 Fontanella in ghisa
- F2 Fontanella in muratura
- P1 Panchina in ferro e legno
- P2 Panchina metallica con cestino
- P3 Panchina in muratura con cestino metallico

N

## LEGENDA PAVIMENTAZIONI STRADALI

Schema posa

retino

- LASTRICATO in trachite tulese (anche cordonate)
  lastre L.110/120 - P.35/40 - sp.18/25
  cordonate L.90/100 - P.15/20 - sp.35/40
- LASTRICATO e cordoli in granito Ghiandone e guide in basalto
  lastre 50*50 - sp.6
  cordolo L.110 - P.12 - H.35. Guida L.110 - P.8 - sp.6
- LASTRICATO in basalto
  lastre 40*80 / 20*70 - sp.8
- BASOLATO in porfido
  lastre dim.variabile 25/100 - sp.3
- ACCIOTTOLATO con guide in granito Ghiandone
  lastre 40*100 - sp.8
  ciottoli 12*8
- SANPIETRINI e guide in basalto
  lastre 20*70 - sp.8
  sanpietrini 12*12*12
- SELCIATO calcareo
  selci 10*6
- MARMETTE in cls
  mattoni 45*45 - sp.4
- MASSETTO in cls
- ASFALTO

COMUNE DI TULA
Provincia di Sassari

PROGETTO DEFINITIVO
AMBITO URBANO (CENTRO MATRICE)

**PIANO PARTICOLAREGGIATO DEL CENTRO DI ANTICA E PRIMA FORMAZIONE IN ADEGUAMENTO AL PIANO PAESAGGISTICO REGIONALE**


**COORDINATORE DEL PROGETTO**
Arch. Michele Calaresu

**GRUPPO DI PROGETTO**
Ing. Gian Michele Tedde
Geom. Pier Angelo Fae

**(Collaboratore)**
Arch. Francesco Morittu

**STANDARDIZZAZIONE DATI GIS**
GeoEnGis Srl


Gennaio 2017

**TAV_12: USO DEL SUOLO URBANO: Pavimentazioni e Arredi** **SCALA 1:500**


**IL SINDACO:**
Dott. Gesuino (Gino) Satta

**RESPONSABILE AREA TECNICA:**
Dottore Agronomo Marco Spano