



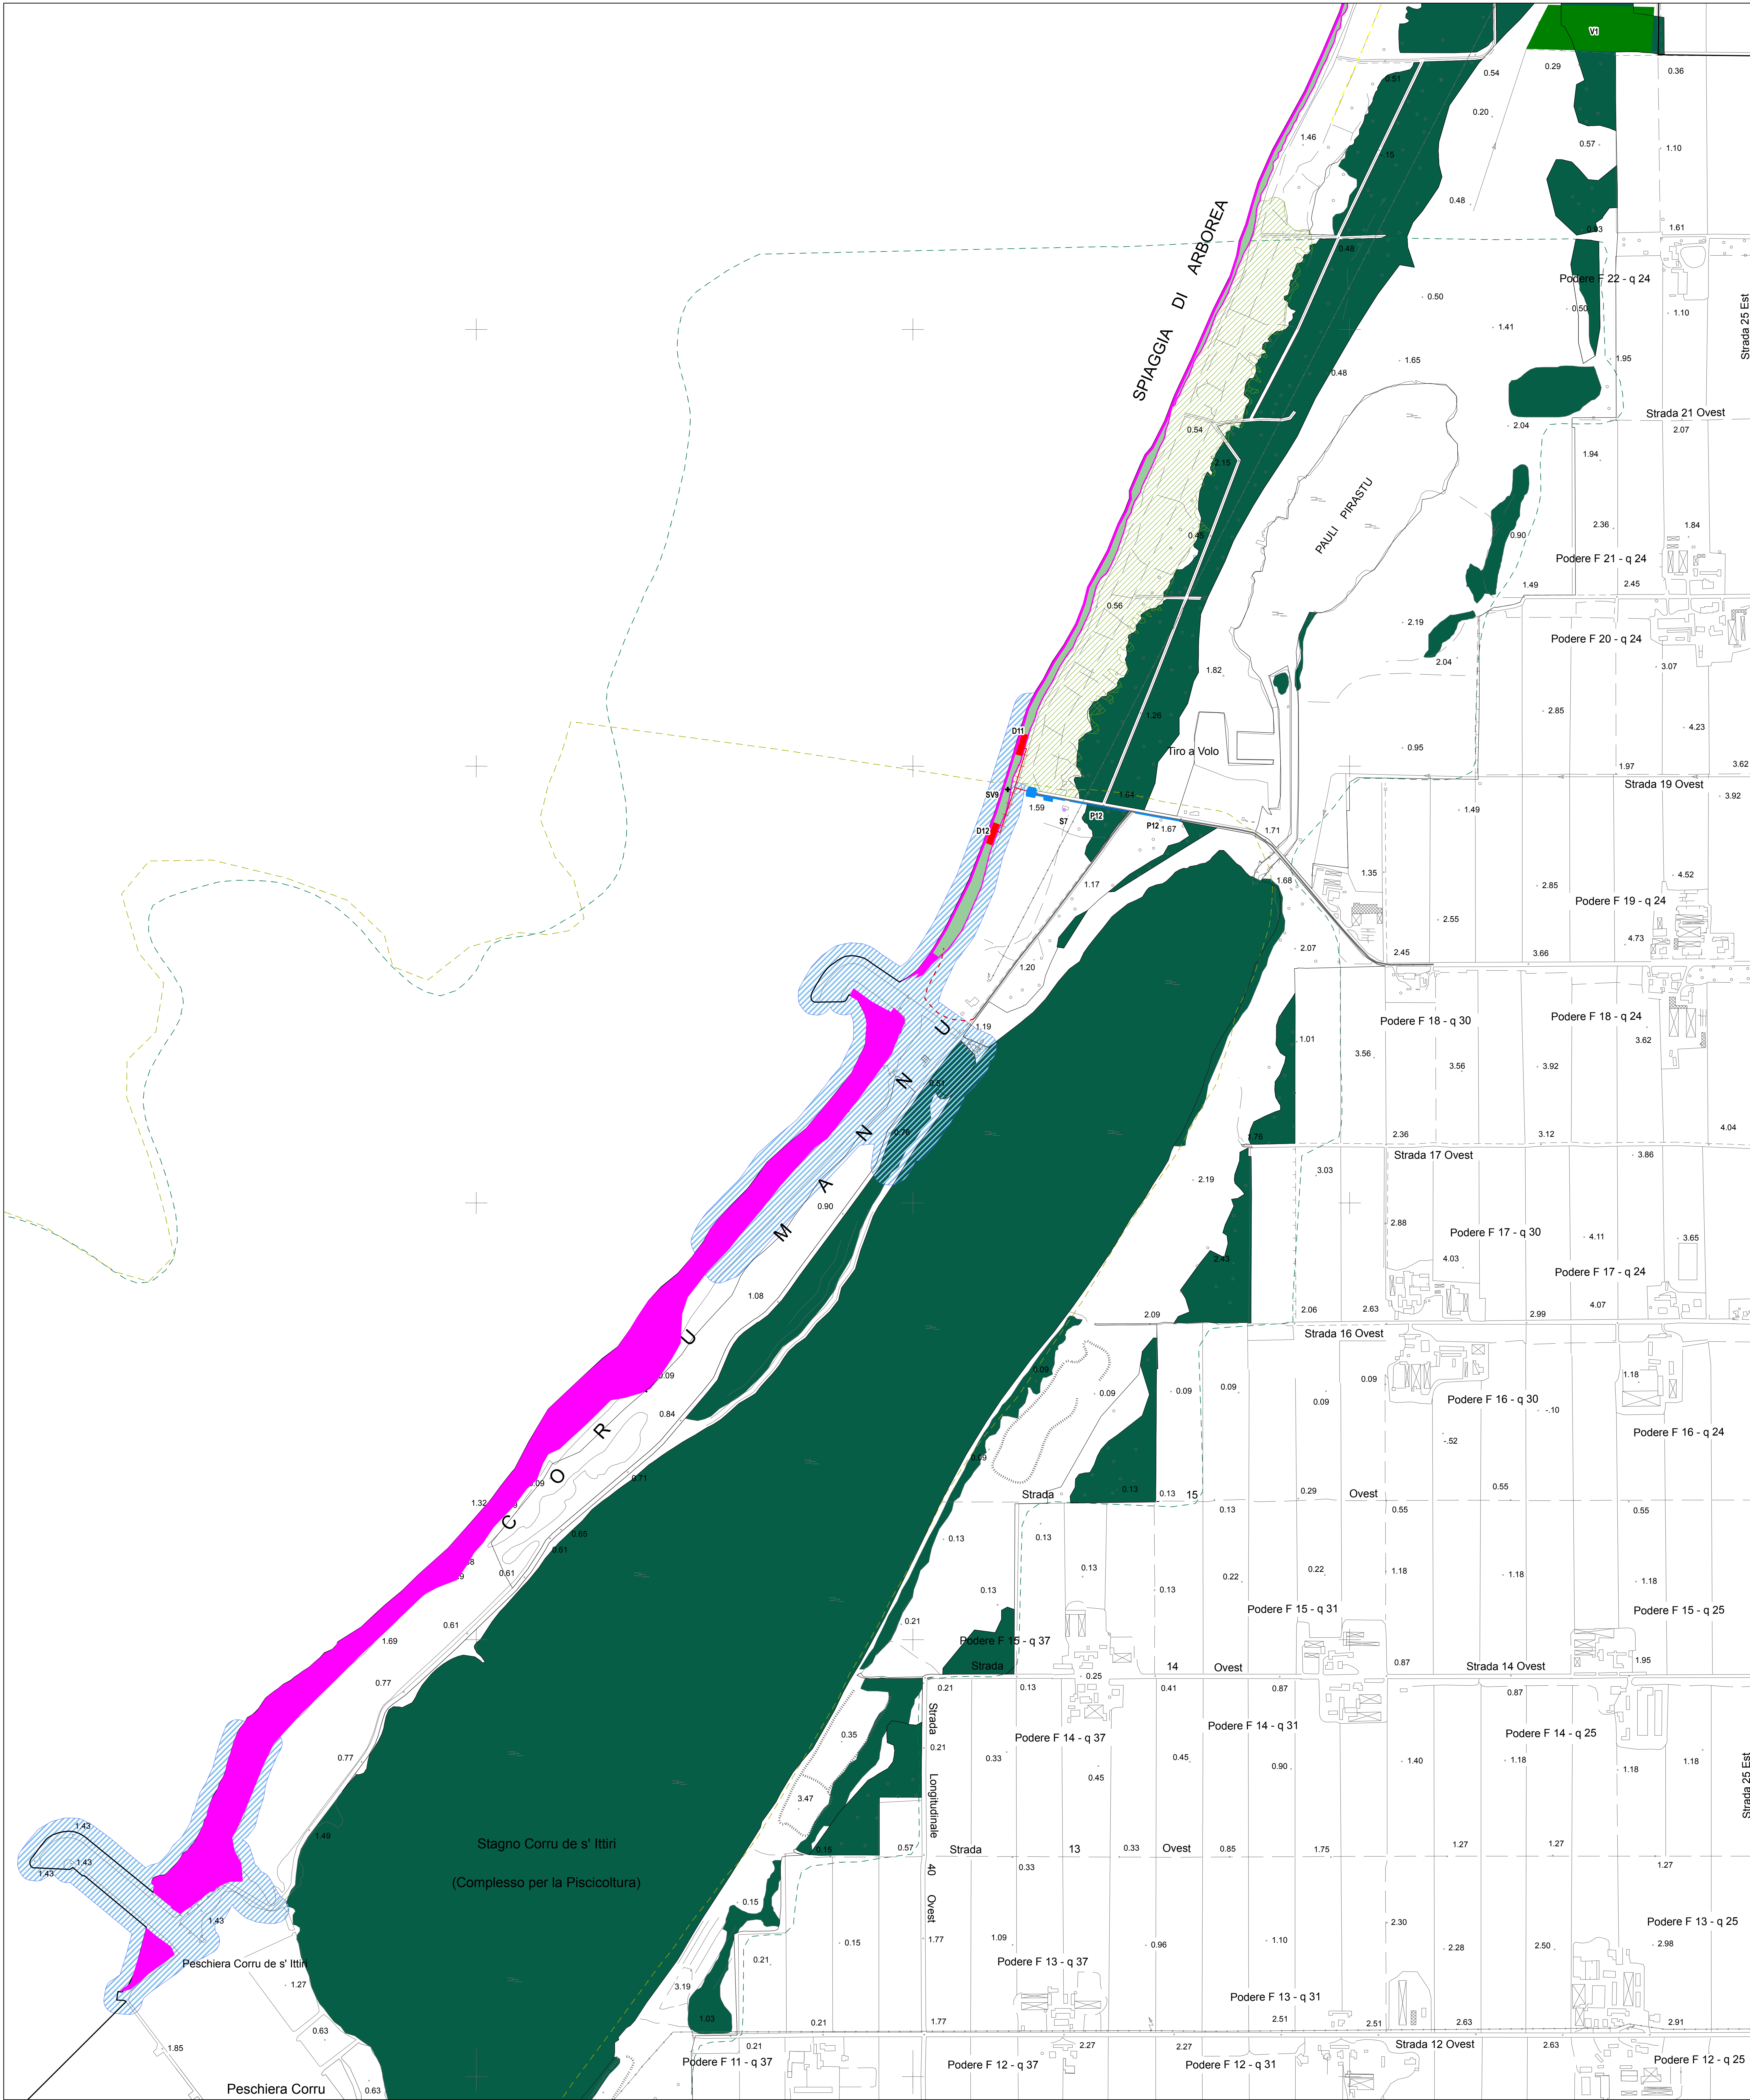

STATO DI PROGETTO			
Quadro riepilogativo - riferimenti cartografici e database RAS			
Aree di sosta [P]		Servizi igienici	
rif	Linee Guida RAS	rif	Linee Guida RAS
P1	AL_PAR_1	S1	AL_SIG_1
P2	AL_PAR_2	S2	AL_SIG_2
P3	AL_PAR_3	S3	AL_SIG_3
P3	AL_PAR_3	S4	AL_SIG_4
P3	AL_PAR_3	S5	AL_SIG_5
P4	AL_PAR_4	S6	AL_SIG_6
P5	AL_PAR_5	S7	AL_SIG_7
P6	AL_PAR_6		
P7	AL_PAR_7		
P7	AL_PAR_7		
P7	AL_PAR_7		
P8	AL_PAR_8		
P9	AL_PAR_9		
P10	AL_PAR_10		
P11	AL_PAR_11		
P12	AL_PAR_12		
Aree verdi attrezzate		Attività commerciali	
rif	Linee Guida RAS	rif	Linee Guida RAS
V1	AL_VER_1	C1	AL_COM_1
V2	AL_VER_2	C2	AL_COM_2
		C3	AL_COM_3
		C4	AL_COM_4
		C5	AL_COM_5
		C6	AL_COM_6
		C7	AL_COM_7
		C8	AL_COM_8
		C9	AL_COM_9
		C10	AL_COM_10
		C11	AL_COM_11
		C12	AL_COM_12
		C13	AL_COM_13
		C14	AL_COM_14
		C15	AL_COM_15
Concessioni demaniali		Servizi di salvamento a mare	
rif	Linee Guida RAS	rif	Linee Guida RAS
D1	AL_CDM_1	SV1	AL_SSV_1
D2	AL_CDM_2	SV2	AL_SSV_2
D3	AL_CDM_3	SV3	AL_SSV_3
D4	AL_CDM_4	SV4	AL_SSV_4
D5	AL_CDM_5	SV5	AL_SSV_5
D6	AL_CDM_6	SV6	AL_SSV_6
D7	AL_CDM_7	SV7	AL_SSV_7
D8	AL_CDM_8	SV8	AL_SSV_8
D9	AL_CDM_9	SV9	AL_SSV_9
D10	AL_CDM_10		
D11	AL_CDM_11		
D12	AL_CDM_12		

- Legenda**
- + SV - Servizi di salvamento a mare
 - + S - Servizi igienici
 - + C - Attività Commerciali
 - + V - Aree verdi attrezzate
 - + P - Aree di sosta
 - + Limite demaniale
 - + D - Concessioni demaniali
 - + accessi al mare - pedonali
 - + accessi al mare - passerelle
 - + accessi al mare - carrabili
 - + Aree assentibili al rilascio di concessioni
 - + Aree precluse al rilascio di concessioni
 - + Aree degradate - alterazione delle dinamiche marino-litorali
 - + Aree degradate - frammentazione habitat dunali e macchia
 - + Aree degradate - Occupazione permanente strutture fisse
 - + Aree degradate - aree retrostanti gli stabilimenti balneari
 - + Aree ad elevato valore naturalistico - SIC
 - + Aree ad elevato valore naturalistico - ZPS
 - + Aree ad elevato valore naturalistico - Habitat prioritari

Inquadramento territoriale - scala 1:150.000

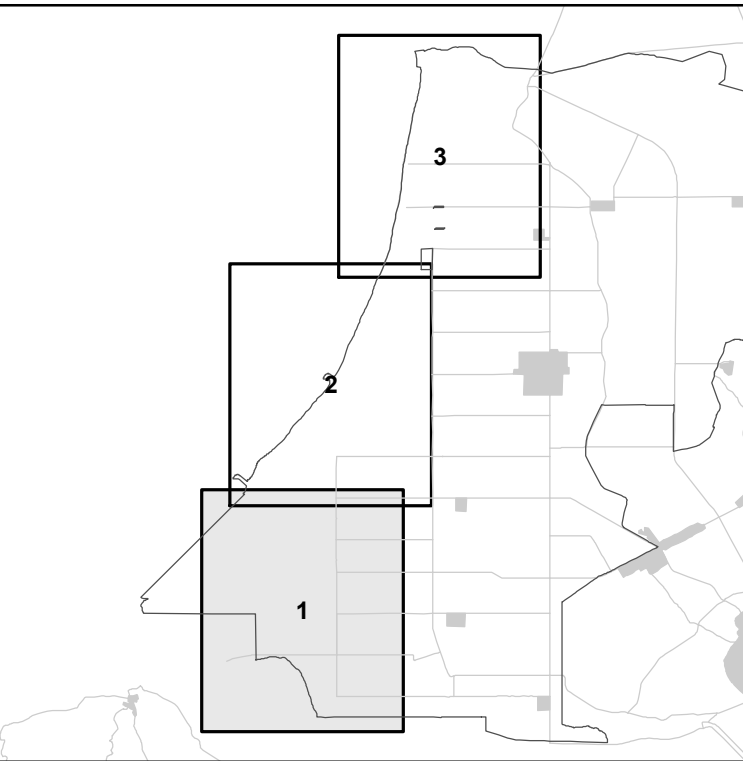

COMUNE DI ARBOREA
Provincia di Oristano

PIANO DI UTILIZZO DEI LITORALI
Allegato al Piano Urbanistico Comunale
L.R. n. 9 del 12.06.2006 Art. 41
Deliberazione della G.R. n.29/15 del 22 maggio 2008



Il Sindaco
Cav. Uff. Giuseppe Costella

Il Responsabile Servizi Tecnici
e Vigilanza del Territorio
Dott. Ing. Alessandro Naitana

Il Responsabile del Procedimento
Geom. Manuela Bianchi

STATO DI PROGETTO
TAV. 4.2 - Organizzazione delle infrastrutture
e dei servizi a supporto della balneazione
scala 1:5.000

Settembre 2008

COORDINATORE E PROGETTISTA DEL PUC: Dott. Ing. Alessandro Naitana

SOCIETÀ INCARICATA PER LA REDAZIONE DEL PUL: CRITERIA s.r.l.

Coordinamento generale e tecnico-scientifico
Dott. Ing. Paolo Bagliani
Dott. Geol. Maurizio Costa

Aspetti specialistici e collaborazioni
Dott. Ing. Federica Isola, aspetti progettuali e normativi
Dott. Geol. Antonio Pitzalis, aspetti geoambientali e normativi
Dott. Nat. Riccardo Trois, aspetti vegetazionali e naturalistici

CRITERIA