




Vie: Caprera, La Maddalena e Sardegna

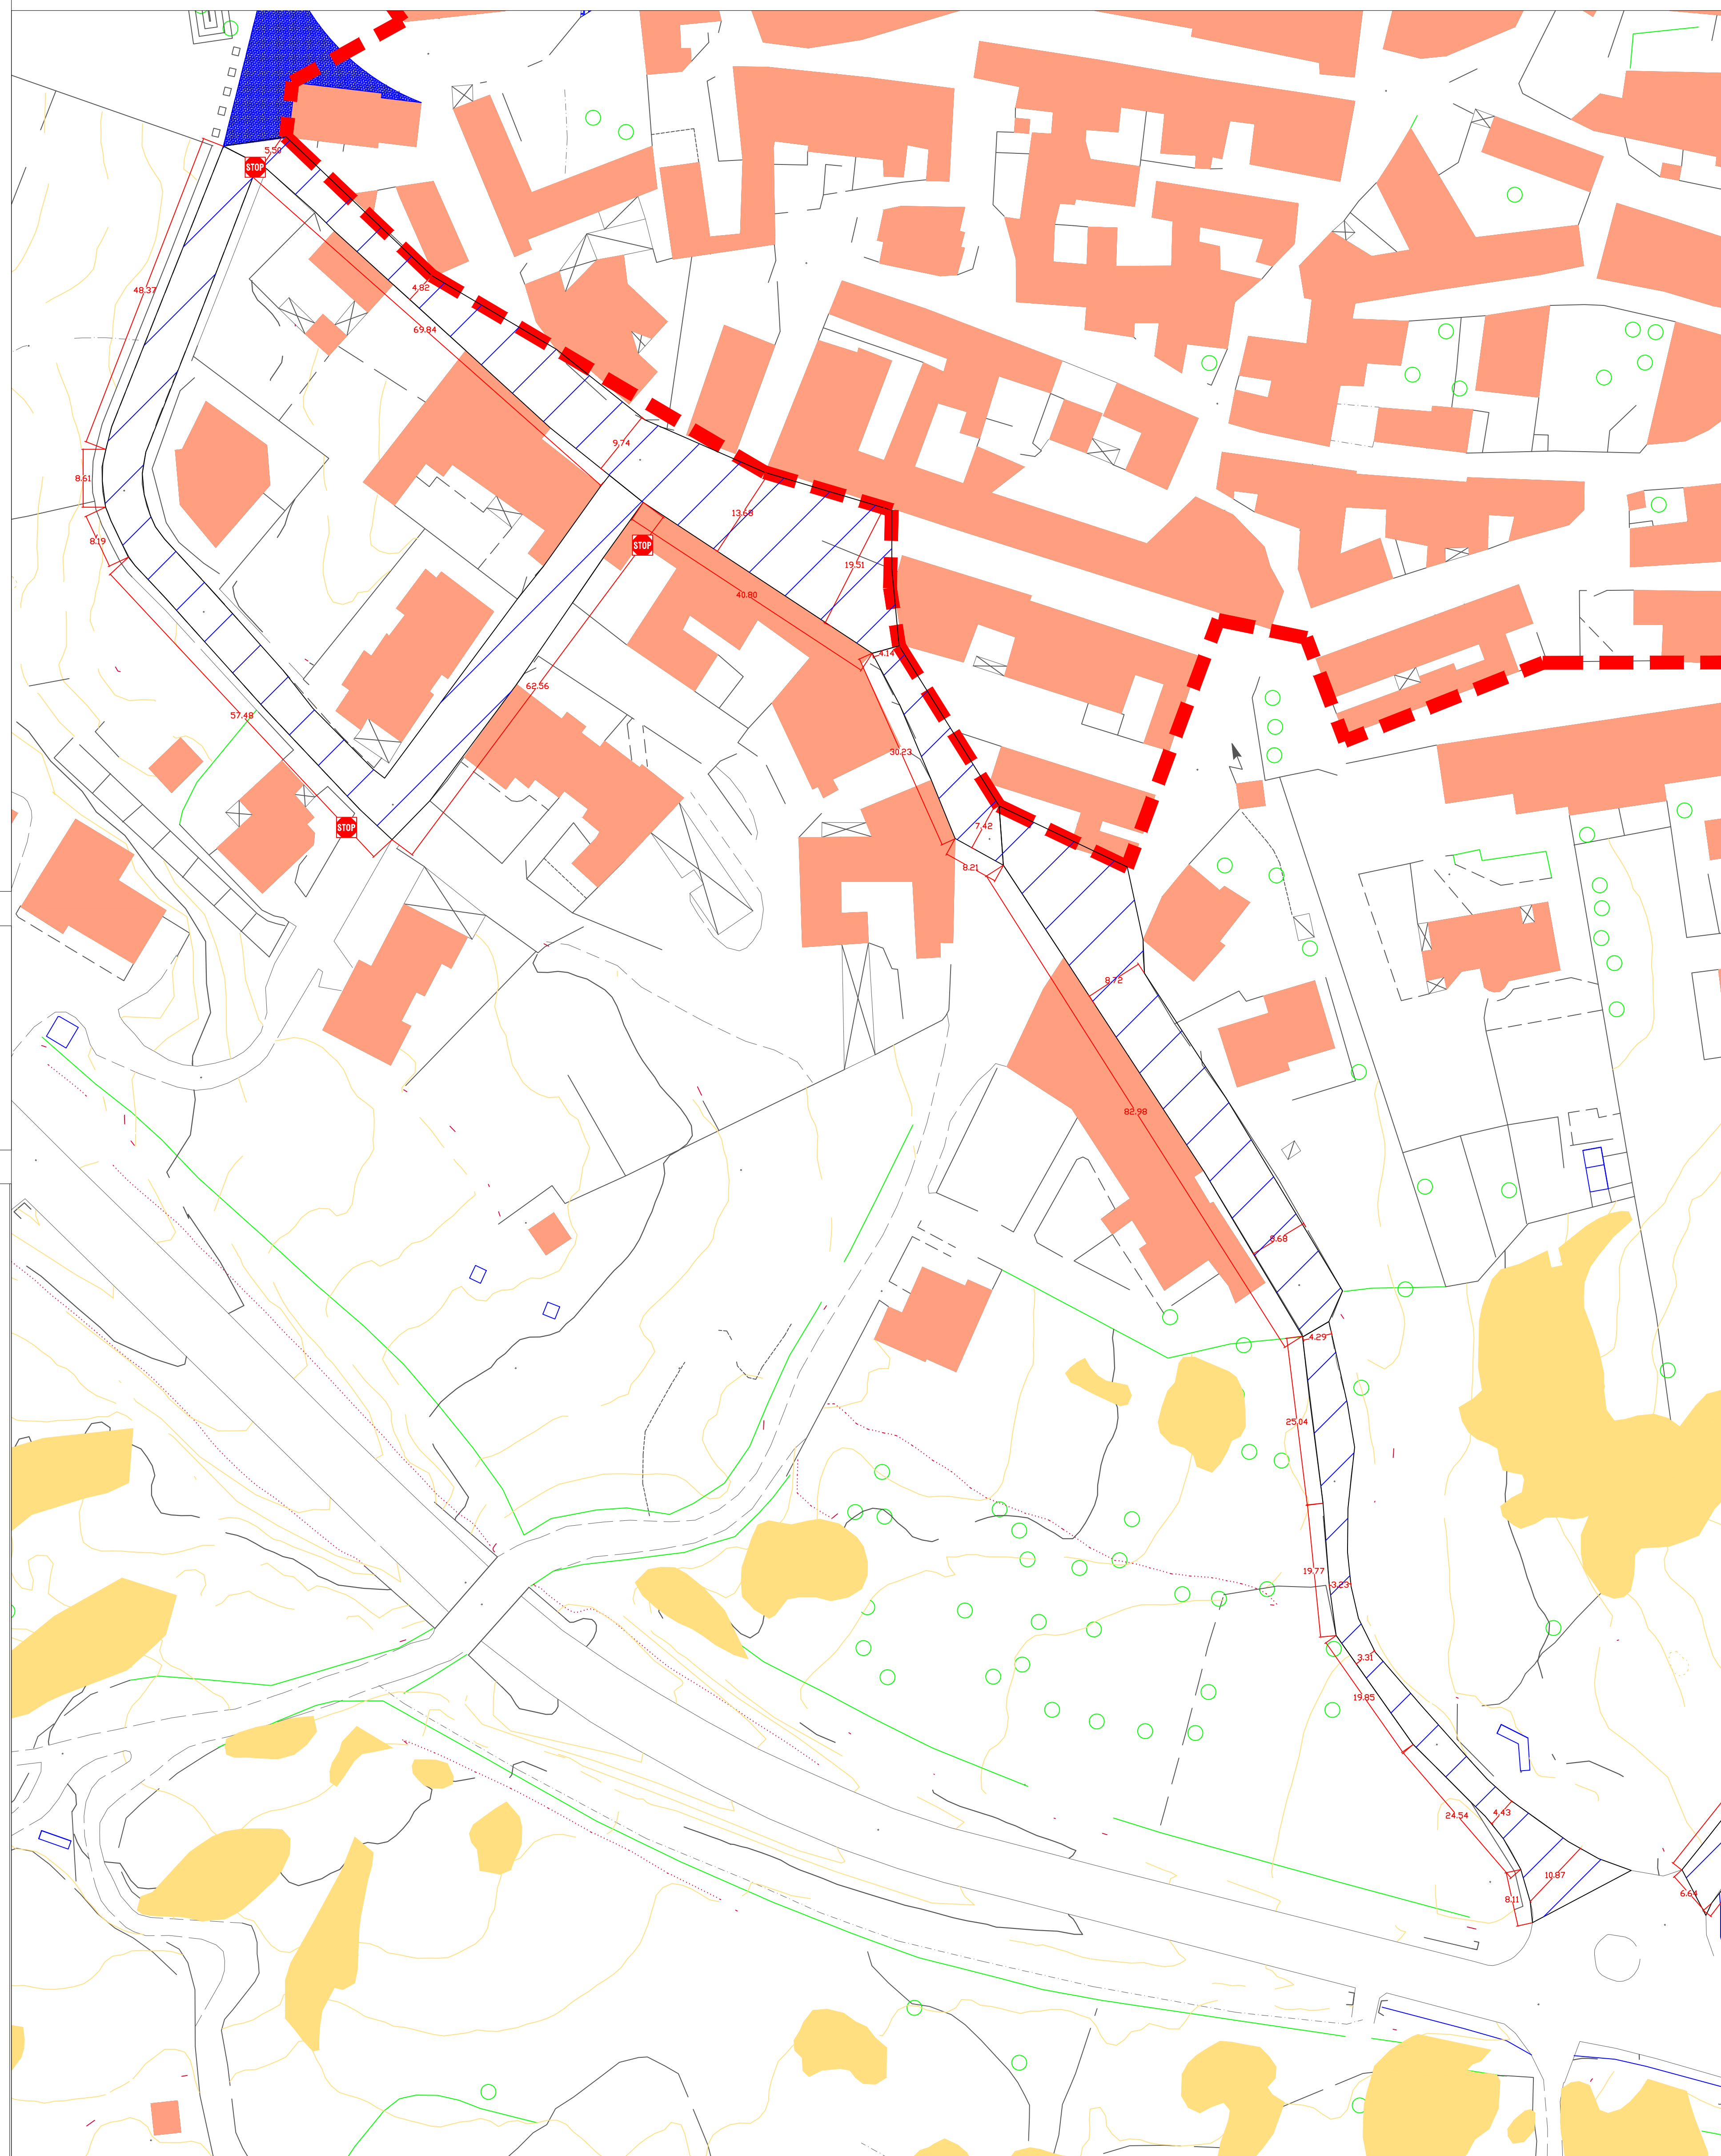

Vie: F. Cervi, Risorgimento, Cavour Giovanni XXIII, I° e II° Trav. Cagliari

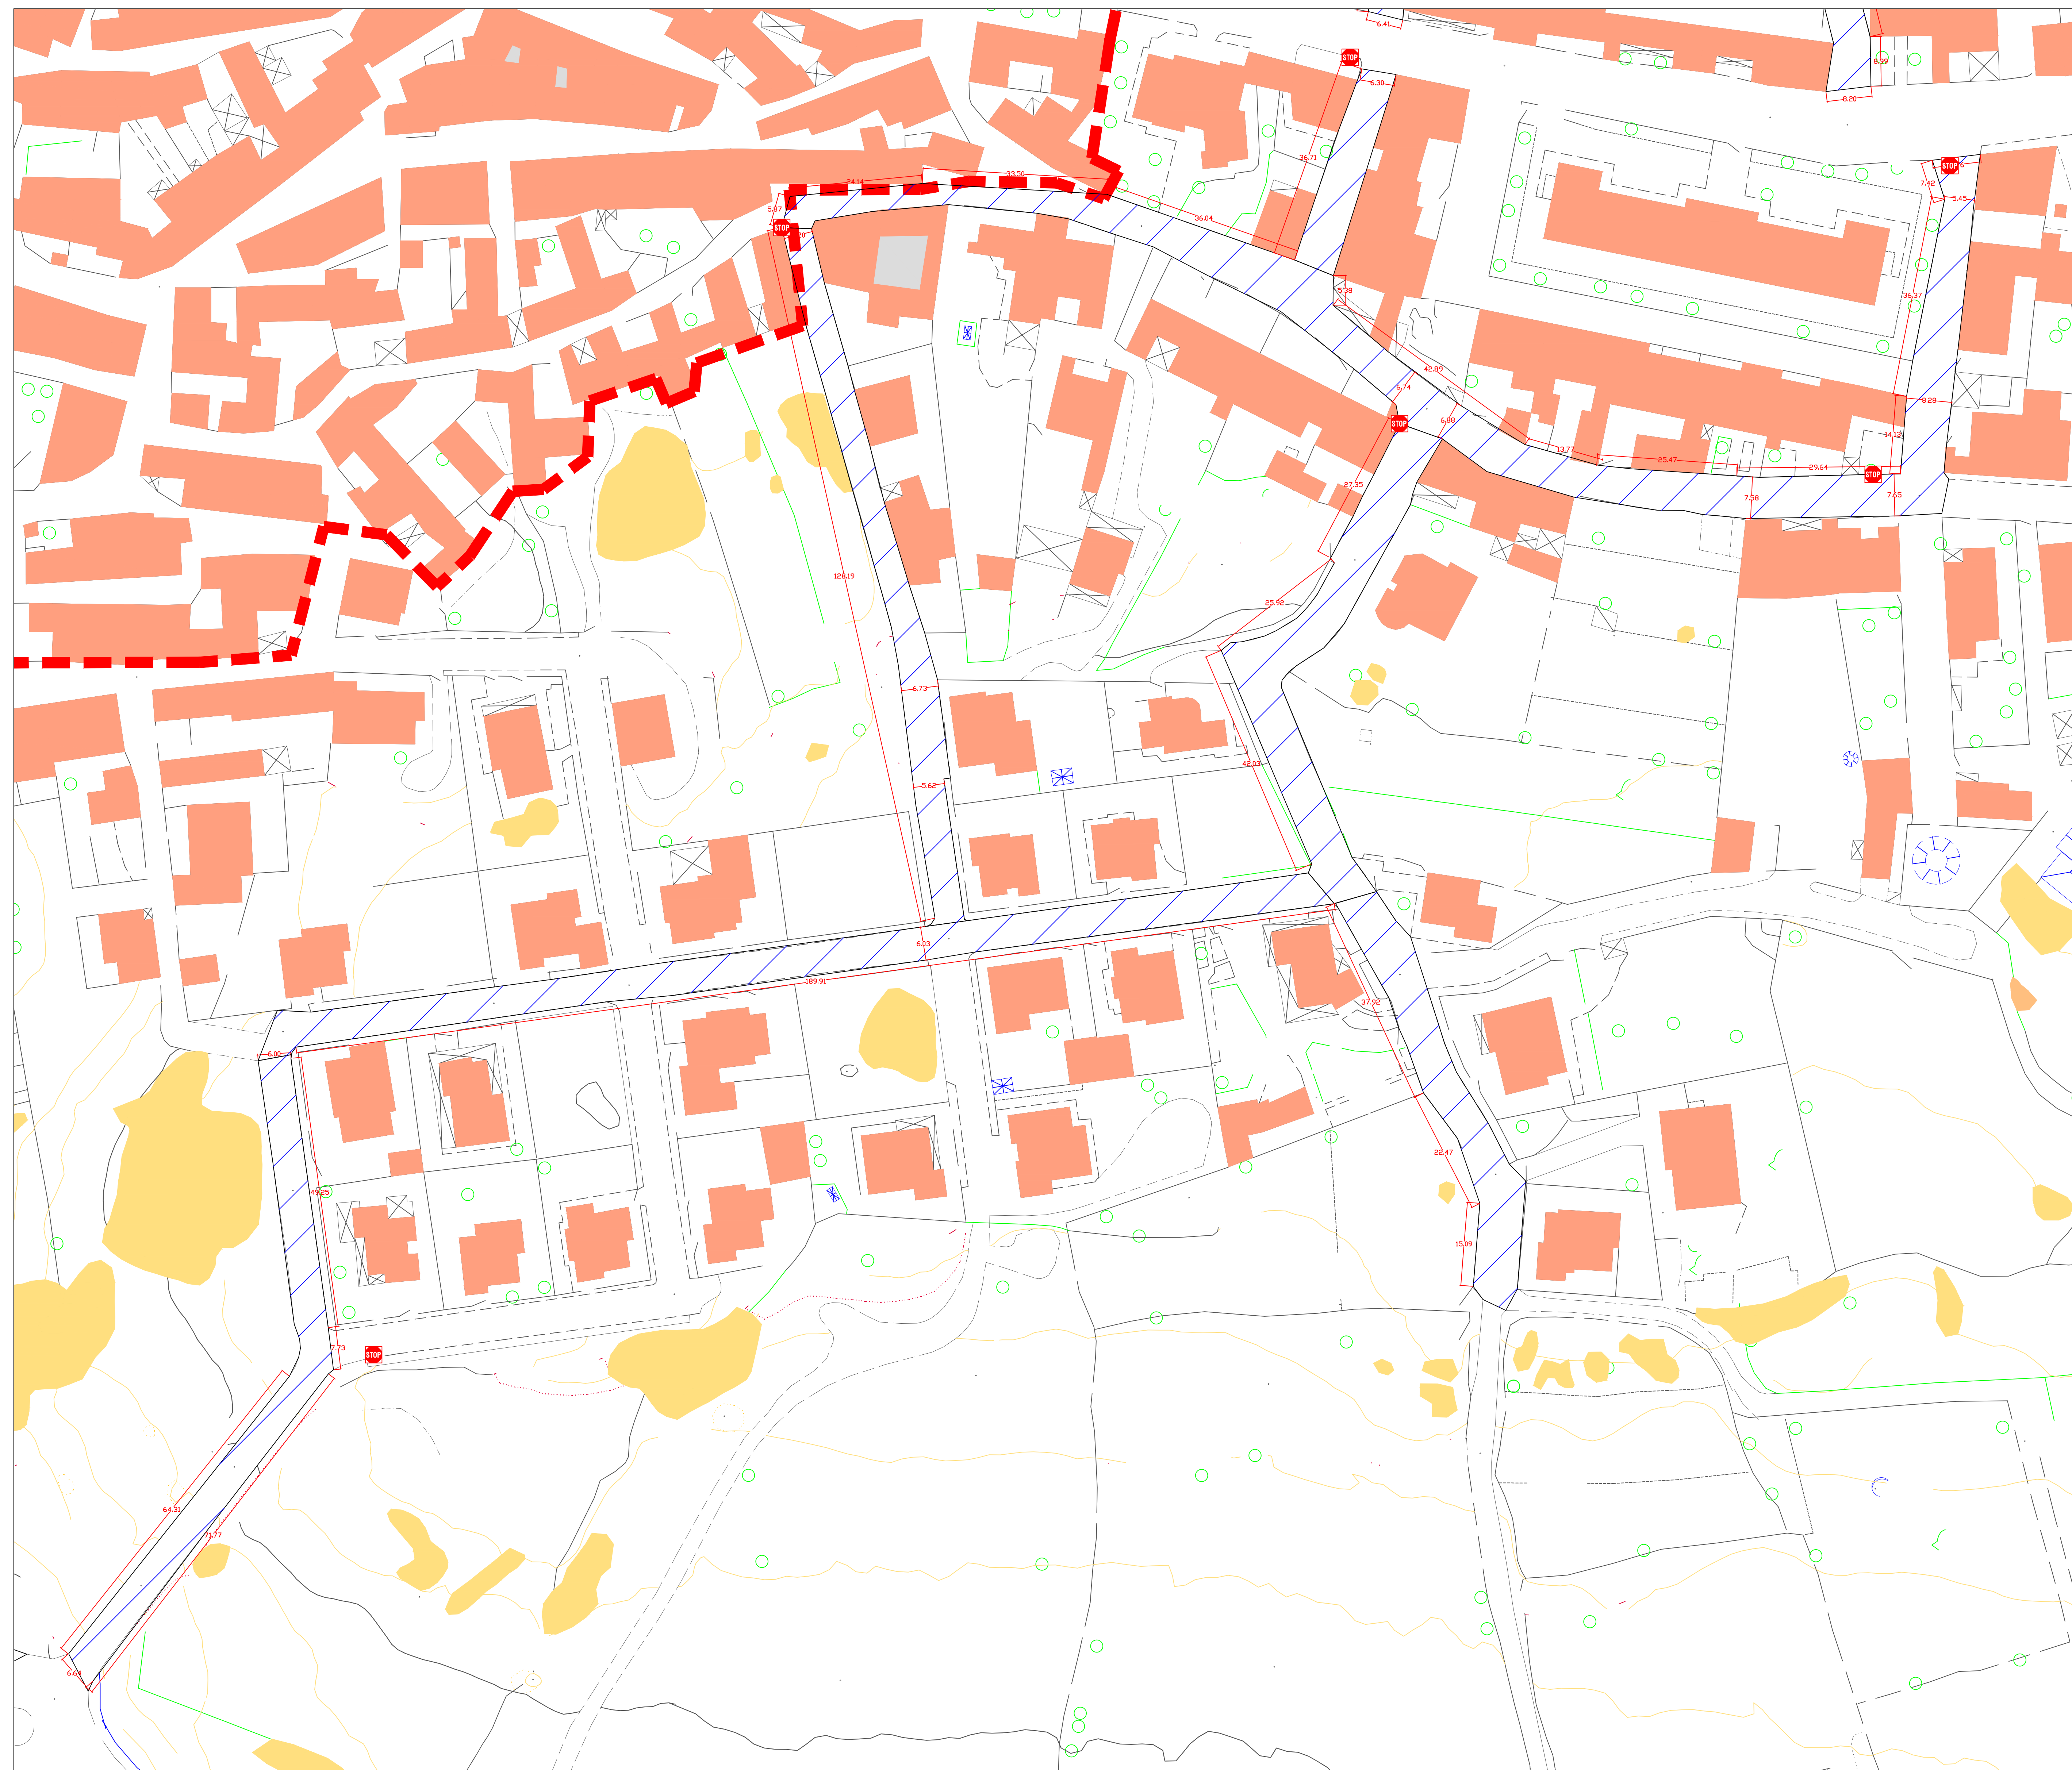

Vie: S. Satta, Sassari, San Pietro, G. Deledda e Assunta

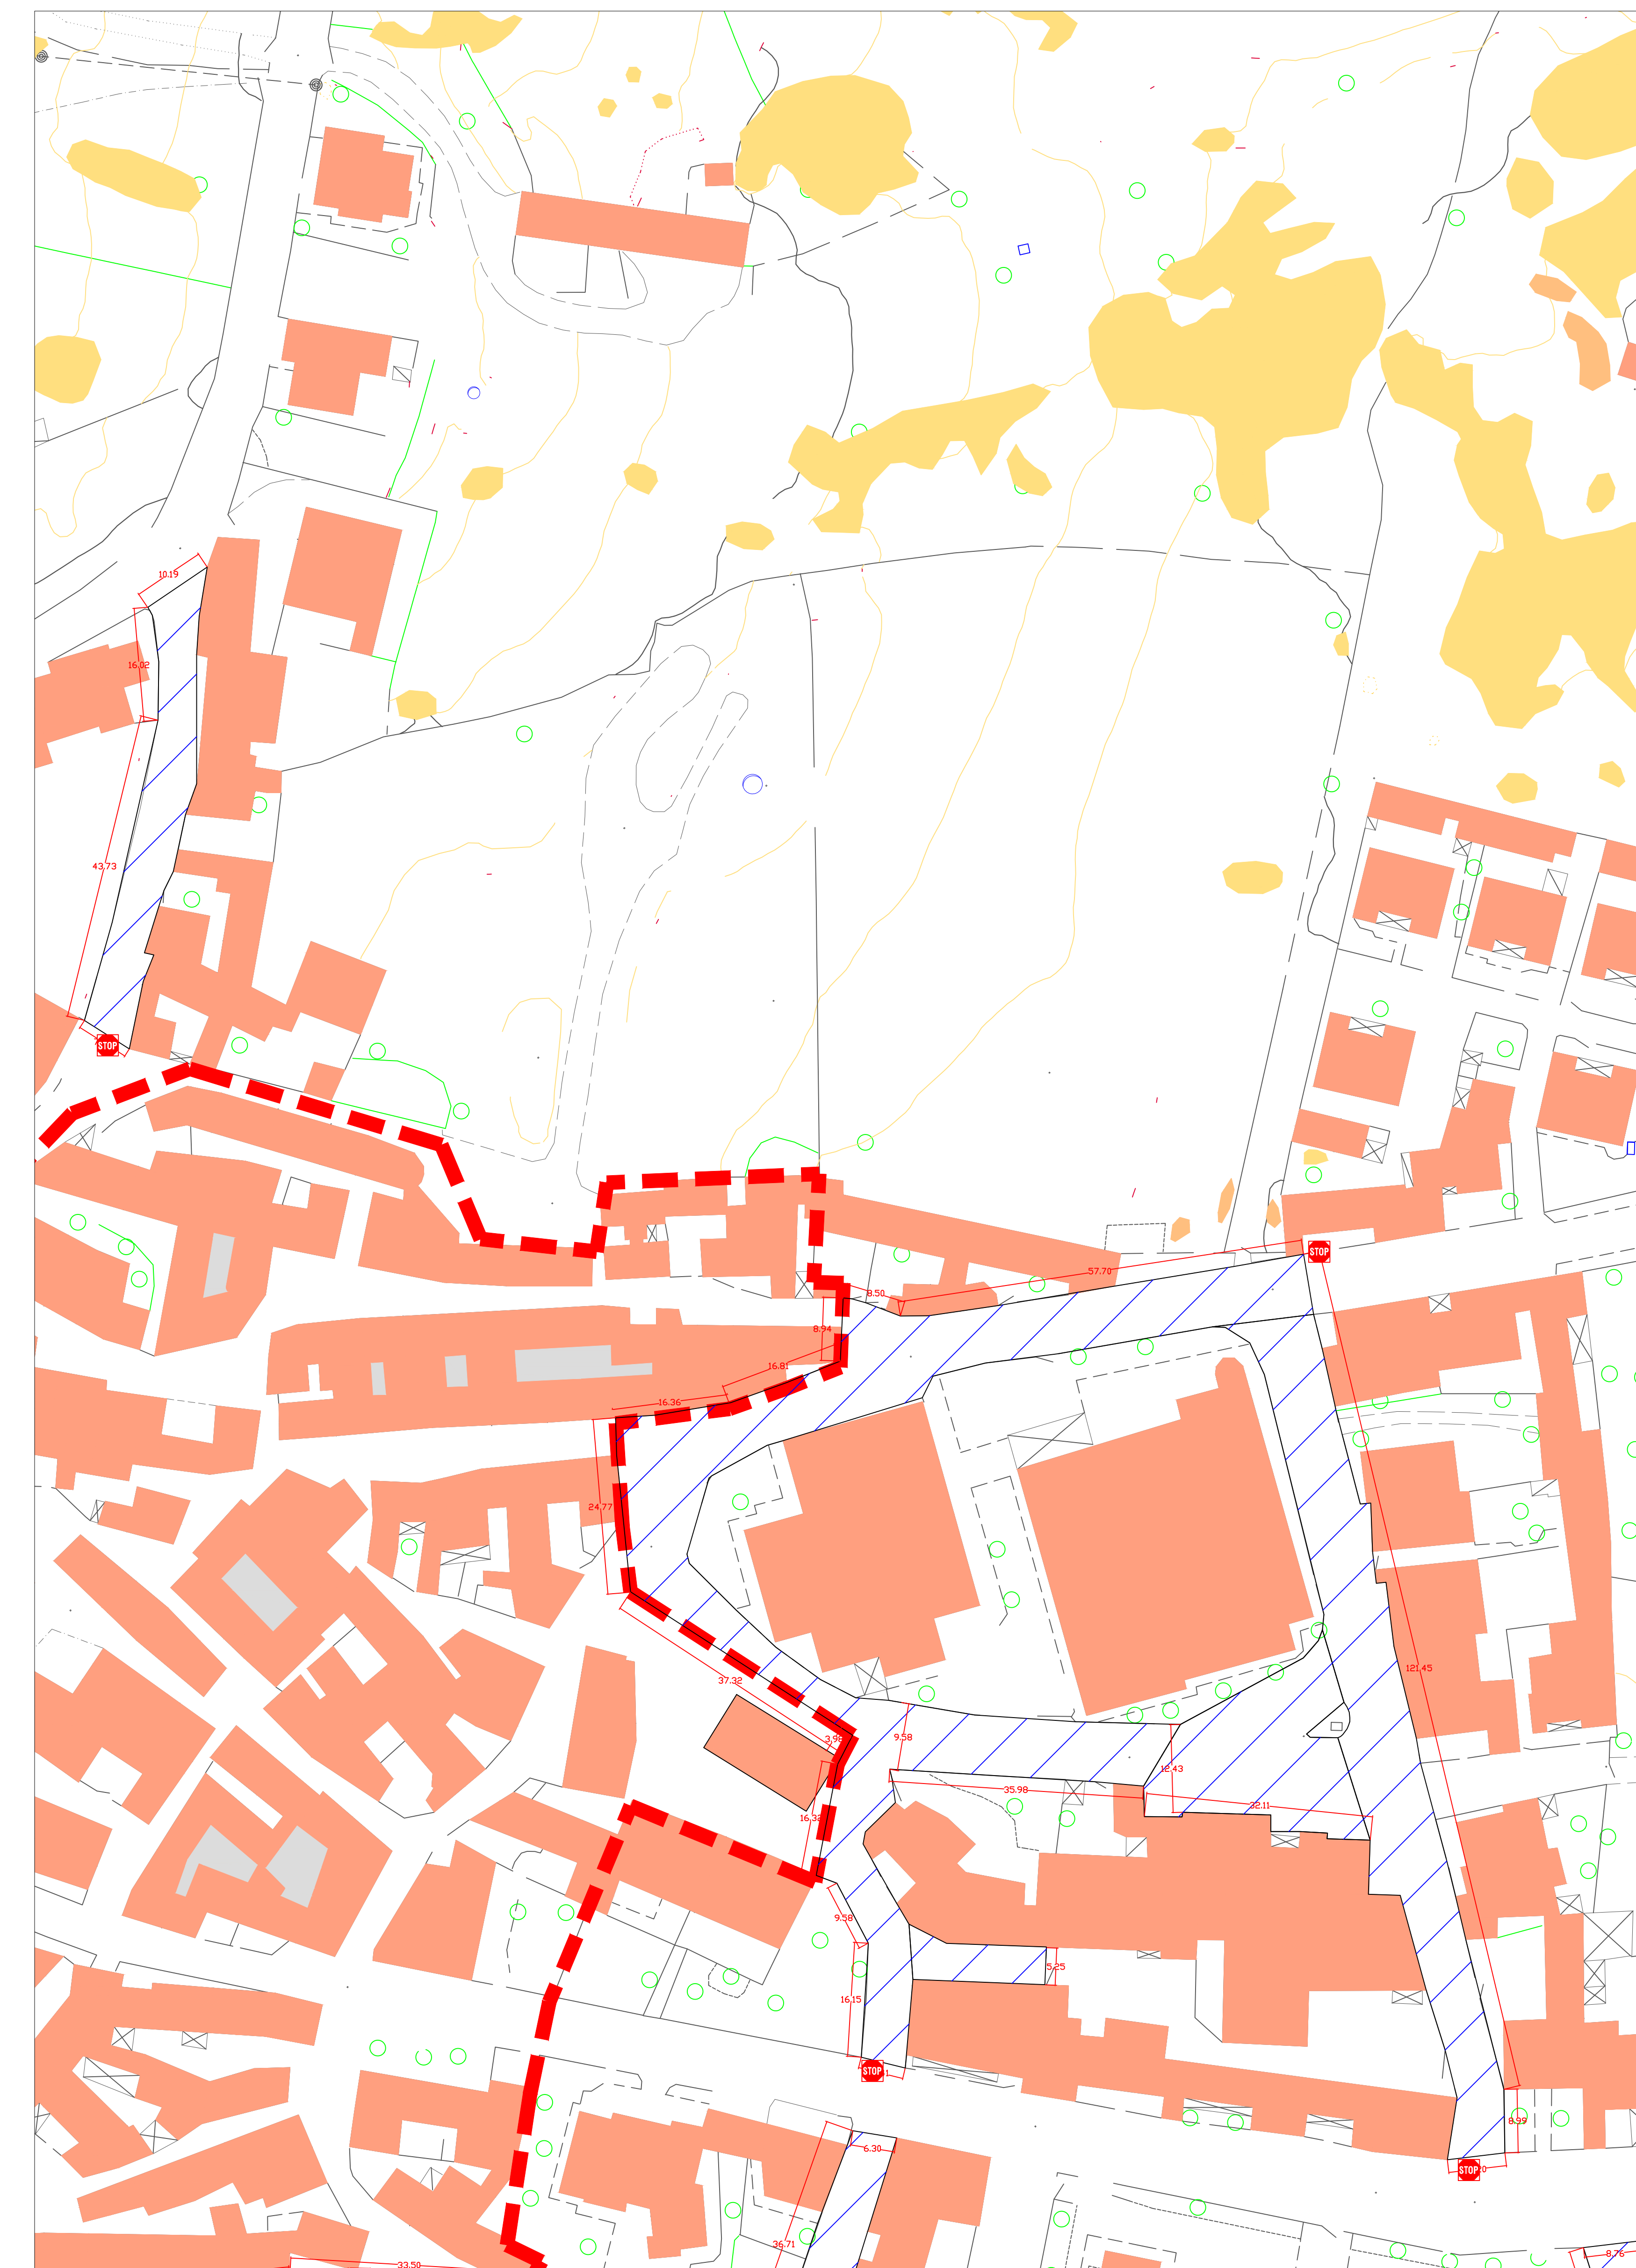

# LEGENDA

- Pavimentazione storico esistente in granito
- Pavimentazione esistente in granito eseguito nell'ultima intervento
- Pavimentazione esistente in granito eseguito con l'intervento Itinerario delle Chiese
- Area di intervento manutenzione Pavimentazione e Sotto-servizi



**PROGETTO ESECUTIVO:**  
Riqualificazione pavimentazione e sotto-servizi del Centro  
Abitato di Nule

ELABORATO:  
PLANIMETRIA PARTICOLARE INTERVENTO  
SCALA:  
1:500

ALL.  
2

Committente: COMUNE DI NULE  
Il sindaco: Sig. Giuseppe Antonio Mellino  
II R.U.P.: Dott. Ing. Giovanni Cumpostu

progettista: dr. ing. Angelo Crabolu

direttore tecnico: dr. ing. Ubaldo Mulas

data: Ottobre 2022  
C.so Angiolini n. 109 - 07011 BONO (SS) - Tel. / Fax 079 791215  
e-mail: info@sigital.it - part. IVA 02/024 150 902

