

COMUNE DI NULE

PROGETTO ESECUTIVO
AMPLIAMENTO MATTATOIO COMUNALE

PARTICOLARI COSTRUTTIVI

scale varie


7

Committente: Amministrazione Comunale

il tecnico incaricato: dr.ing. Ubaldo Mulas

studio: corso Angioy n. 109 - 07011 BONO (SS) - Tel. / Fax 079 791215
e-mail: ubaldomulas@tiscali.it

data: dicembre 2018

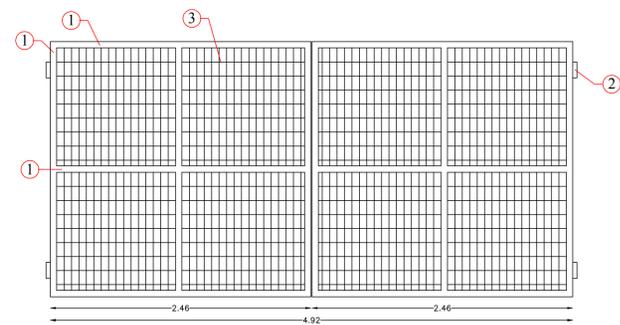


1	profilato cavo 66x6x6x4
2	corniera in acciaio inox
3	grigliato



cancello all'uscita - scala 1:25

LEGENDA


	sostruttura in c.a.
	concreto
	ghiaia
	sabbia

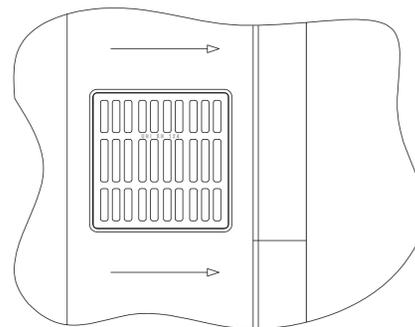


sezione rampa - scala 1:25

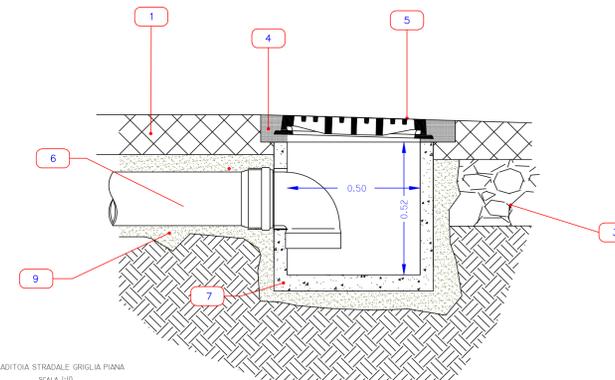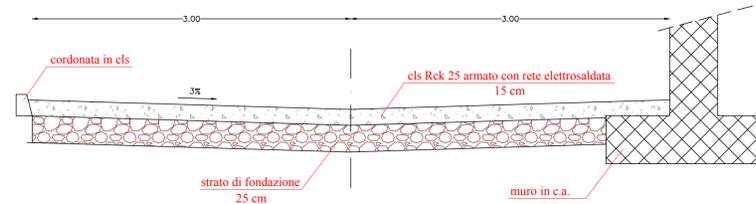

CADITOIA STRADALE GRIGLIA PIANA
SCALA 1:10

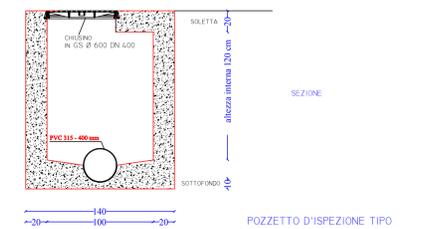

POZZETTO D'ISPEZIONE TIPO

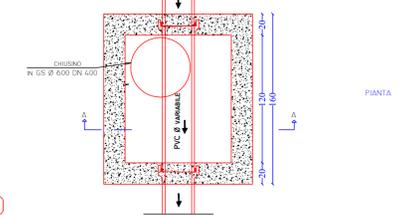

PUNTA