



geonichele@gmail.com

Via De Gasperi n°6
07010 - Nule (SS)

PROGETTO ESECUTIVO



COMUNE DI NULE (SS)


OGGETTO:
LAVORI DI REALIZZAZIONE TRATTO STRADALE
PROLUNGAMENTO VIA GIUSEPPE GARIBALDI

ELABORATO:
PLANIMETRIA E SEZIONI NUOVA SEDE STRADALE

IL R.U.P.	IL PROGETTISTA	COLLABORATORI
Dott. Ing. Giovanni CUMPUSTU	Geometra Michele IAI	Geometra Cristian ROCCU
135/18	E	302 ARC
D	VARIA	A1 + Nov. 2018

PLANIMETRIA NUOVA SEDE STRADALE

SCALA 1:100

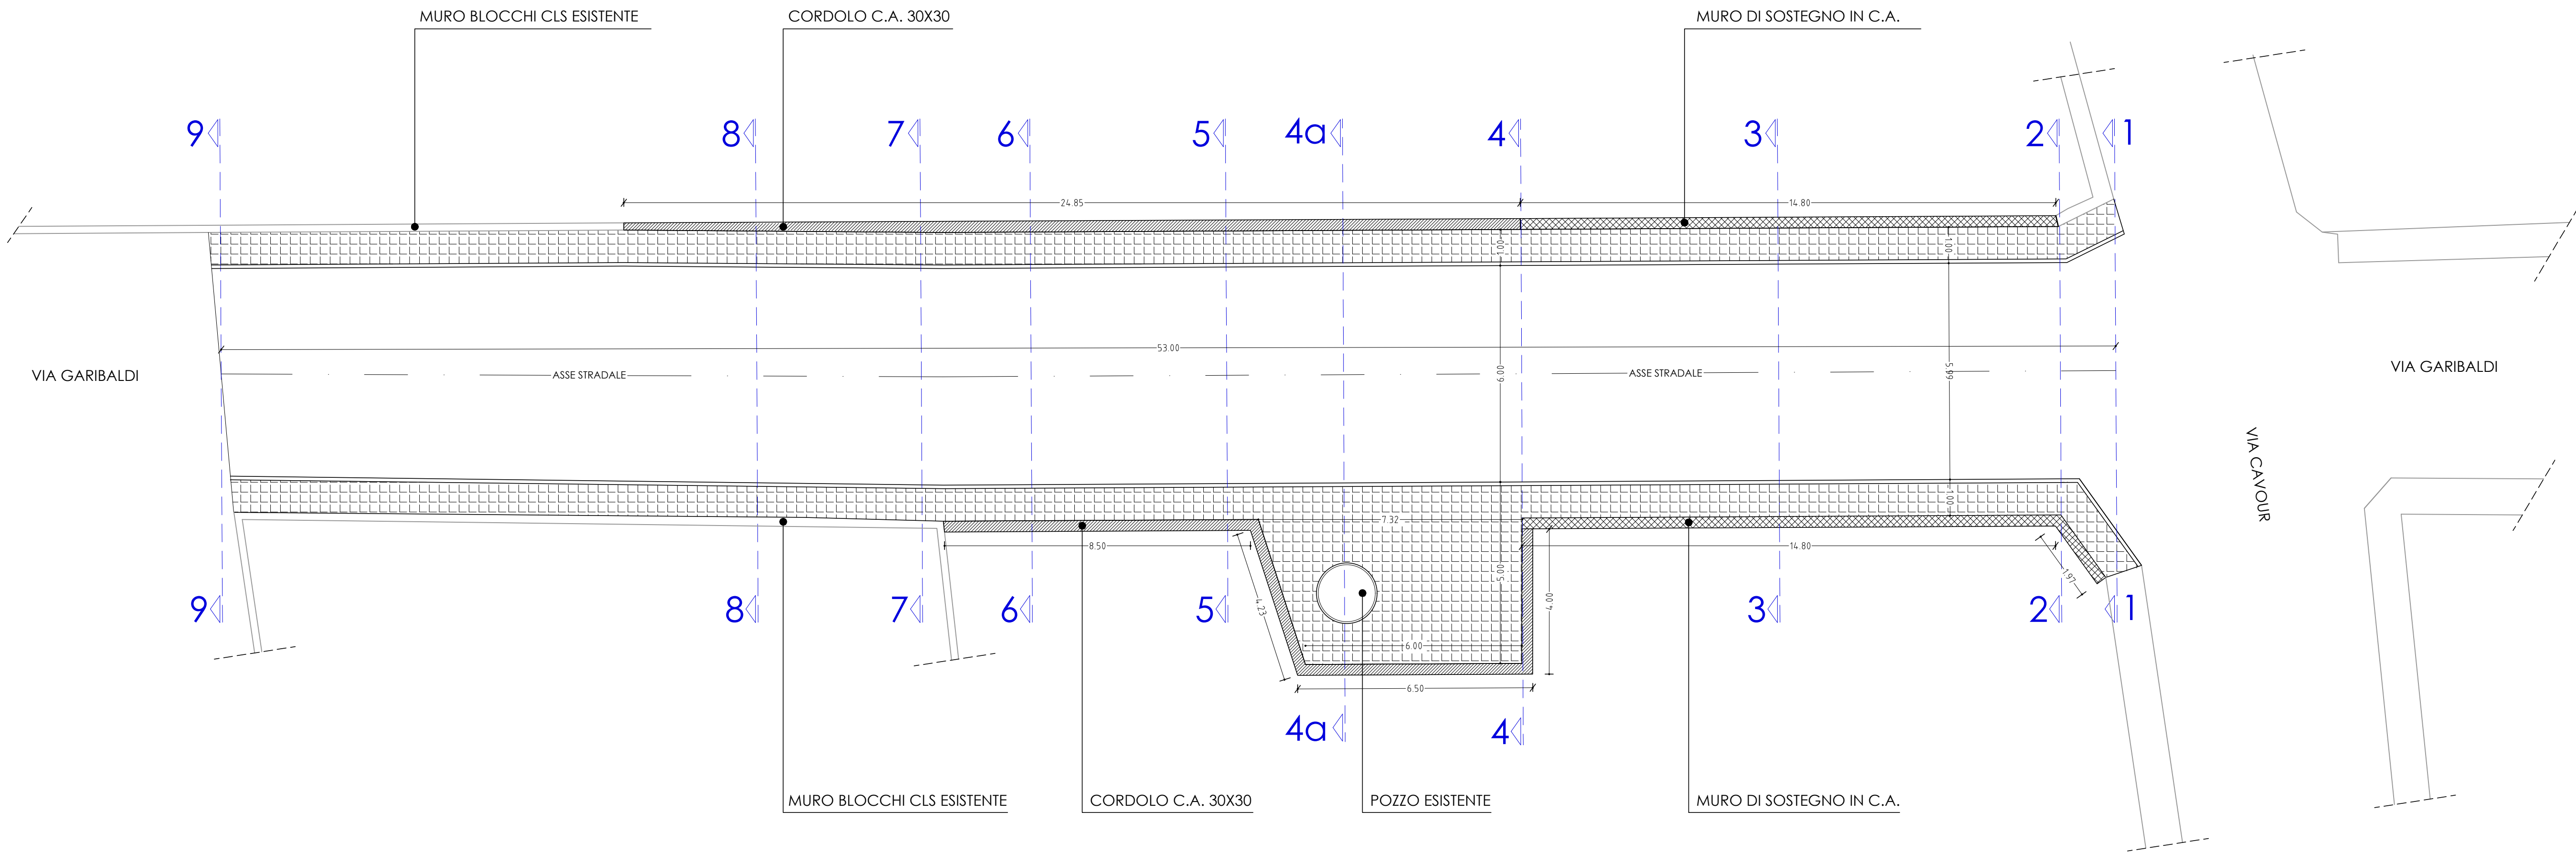

SEZIONI TIPO NUOVA SEDE STRADALE

SCALA 1:50

SEZIONE TIPO
DA SEZ. 1 A SEZ. 4

SEZIONE TIPO
SEZ. 4a

SEZIONE TIPO
DA SEZ. 5 a SEZ. 7

SEZIONE TIPO
DA SEZ. 7 a SEZ. 9

