


INQUADRAMENTO URBANO - SCALA 1:500 (AEROFOTOGRAMMETRICO)

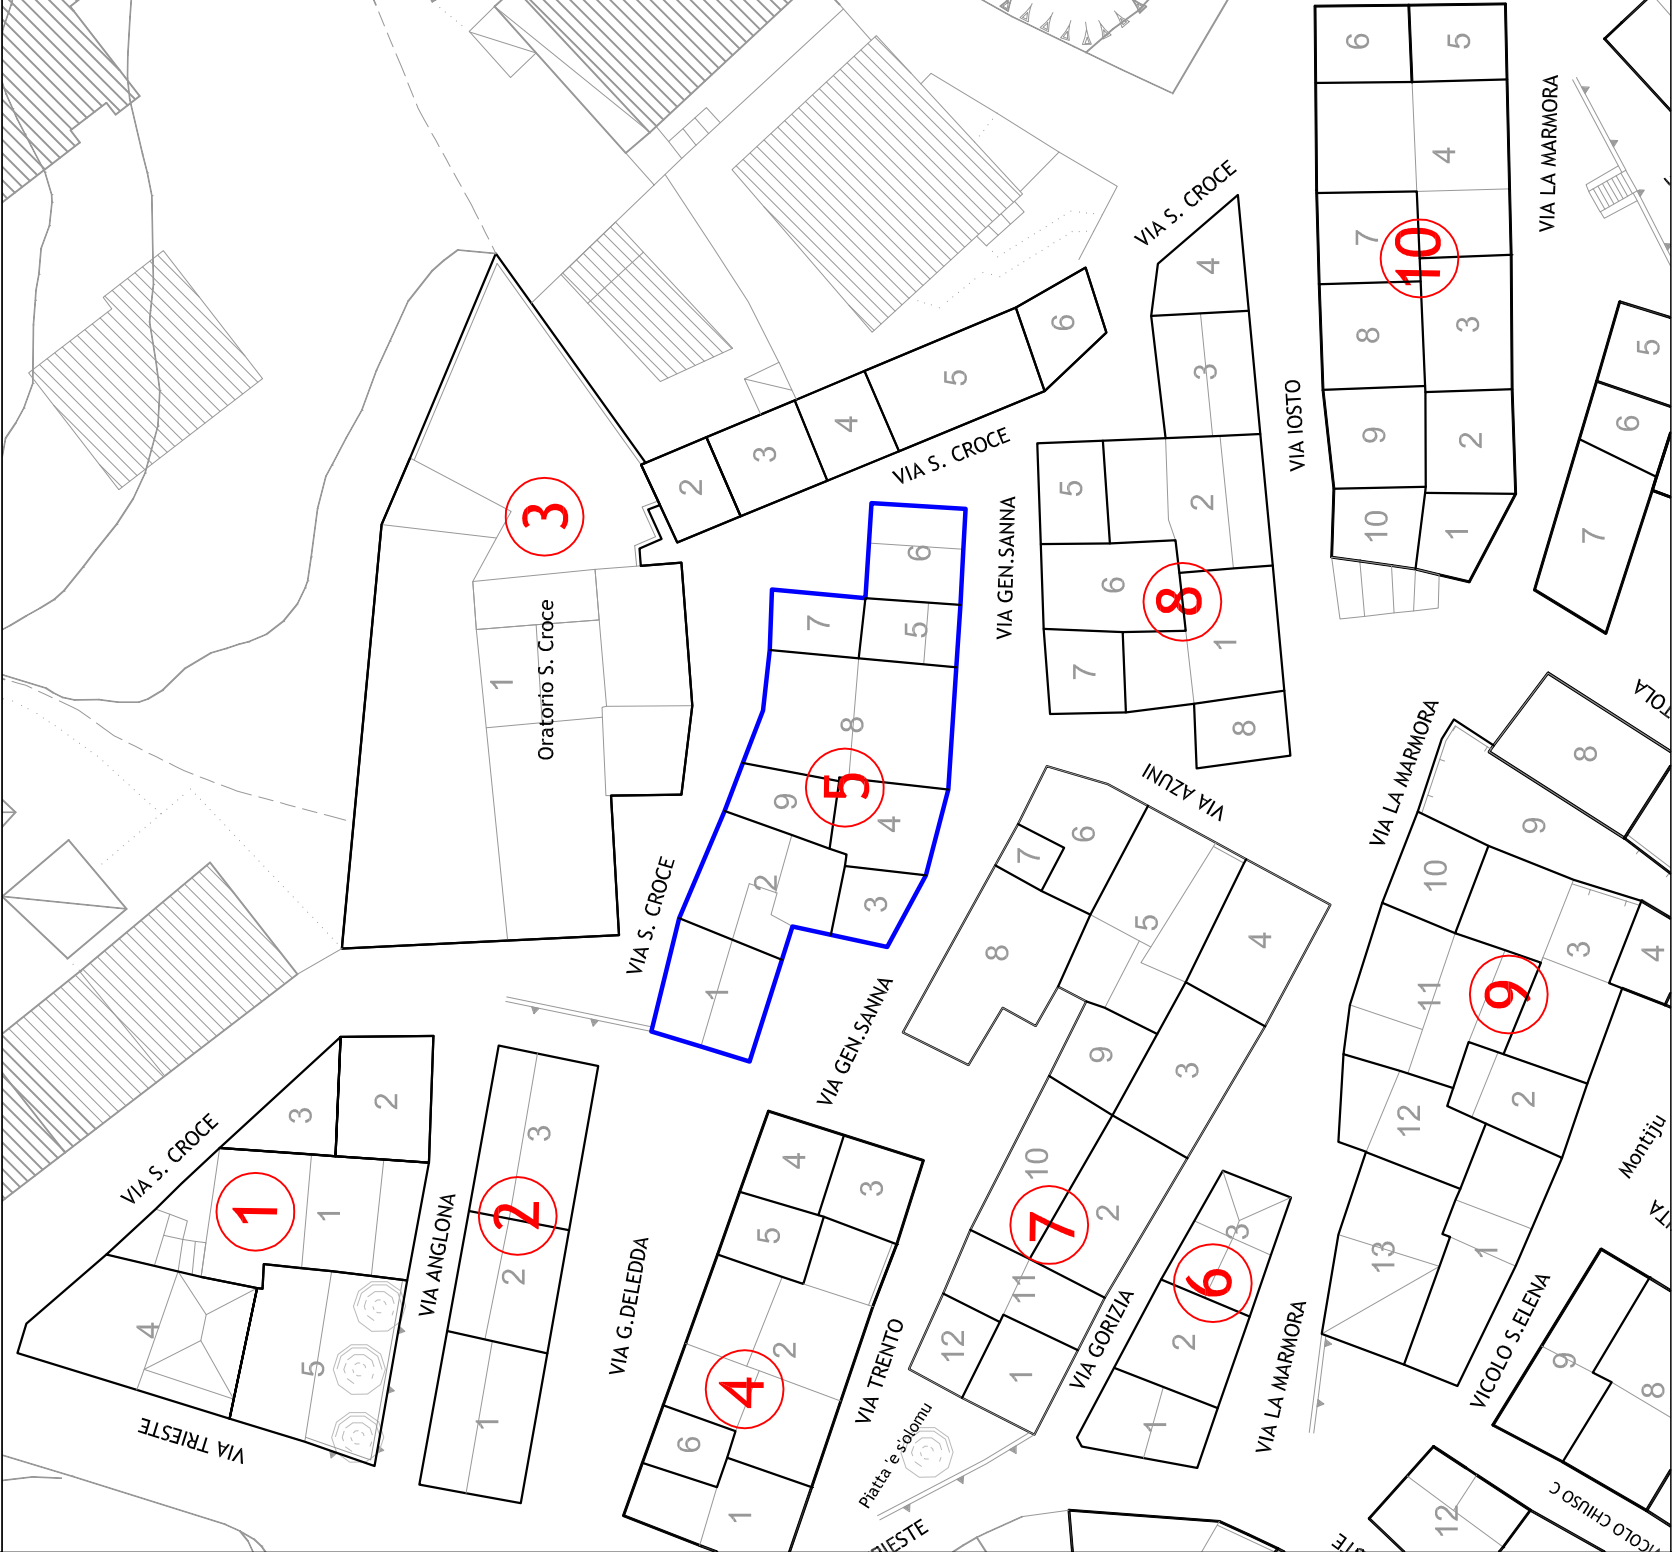


CATASTO TERRENI - SCALA 1:500 (FOGLIO 16)



COMUNE DI TULA
Provincia di Sassari

PROGETTO DEFINITIVO
AMBITO URBANO (CENTRO MATRICE)

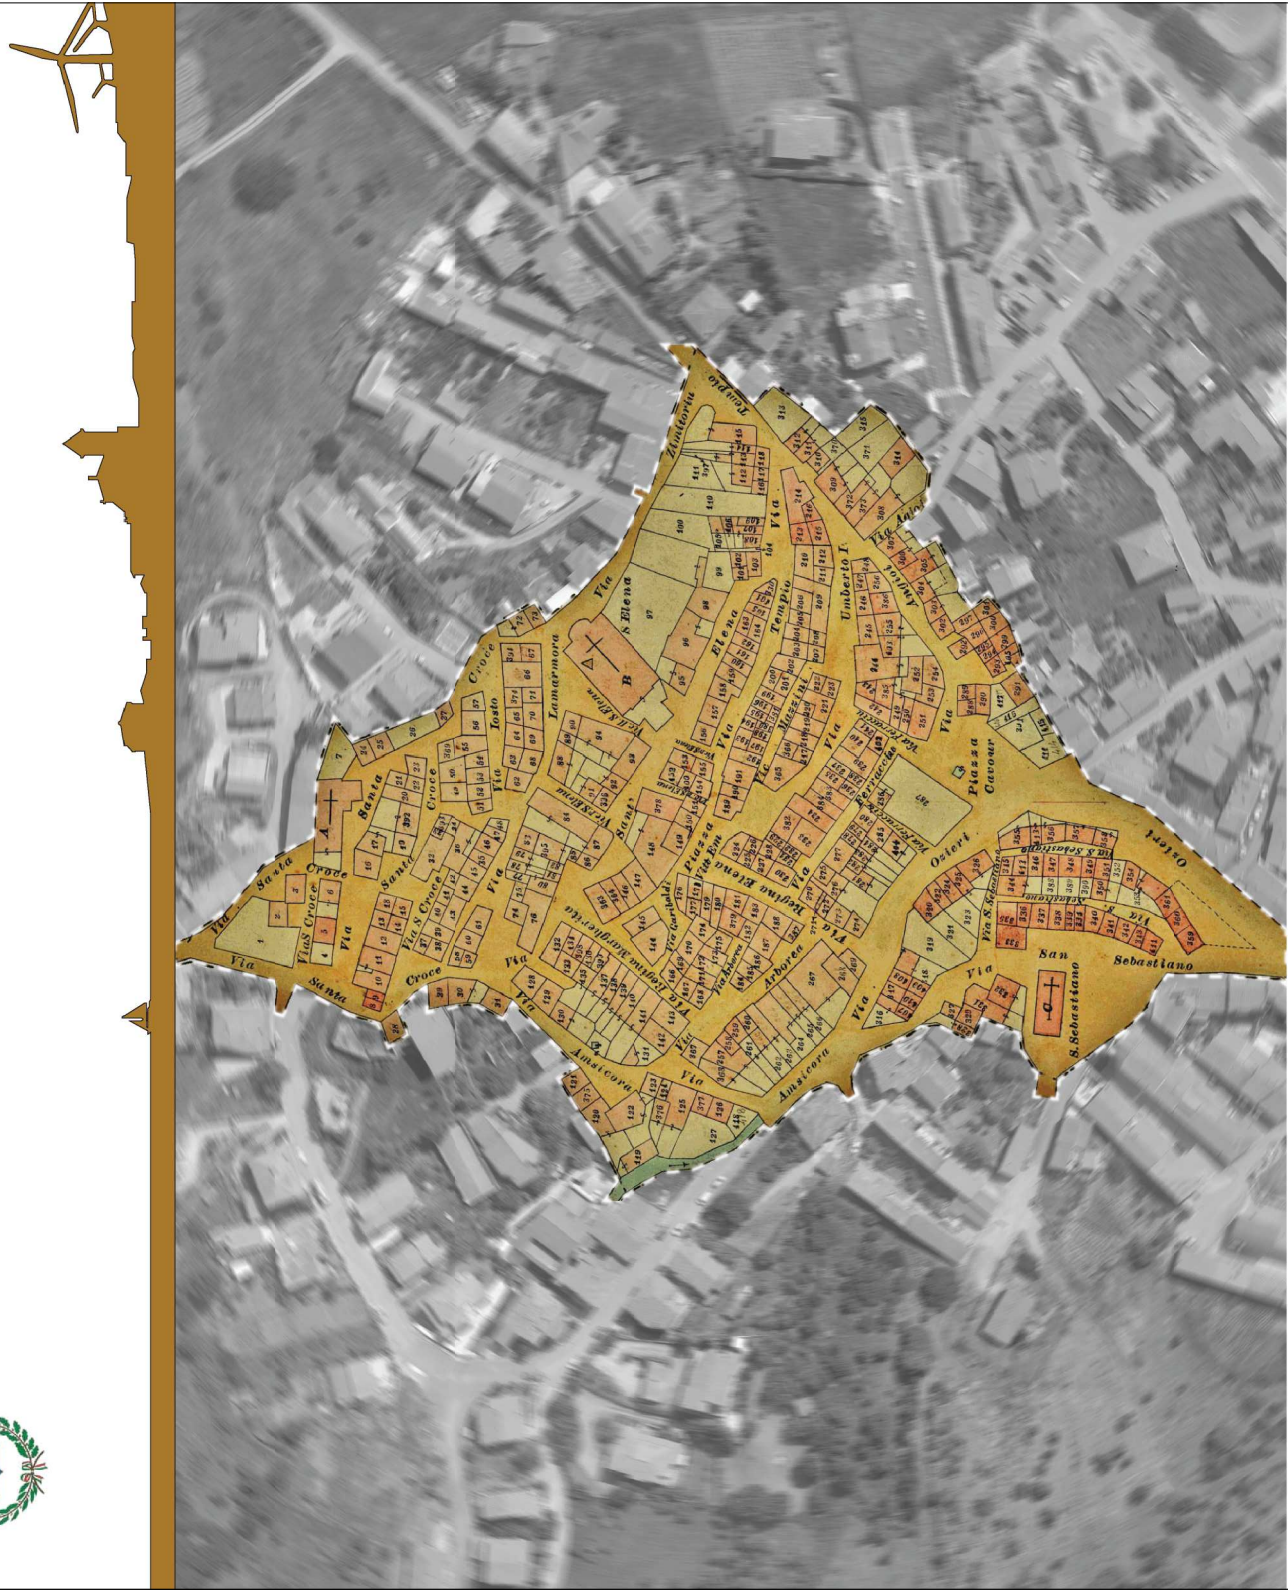

PIANO PARTICOLAREGGIATO DEL CENTRO DI ANTICA E PRIMA FORMAZIONE
IN ADEGUAMENTO AL PIANO PAESAGGISTICO REGIONALE

COORDINATORE DEL PROGETTO
Arch. Michele Tadda
Geom. Pier Angelo Fae

(Collaboratore)
Arch. Francesco Moritru

STANDARDIZZAZIONE DATI GIS
GeoENGis Srl

Gennaio 2017


TAV_A05: ELABORATI GRAFICI DEGLI ISOLATI: PROPOSTE PROGETTUALI PER LE U.U. - ISOLATO_05 SCALE VARIE

IL SINDACO:
Dott. Gesuino (Gino) Satta

FOTOPIANO




PROFILO **A_A**
Via Santa Croce

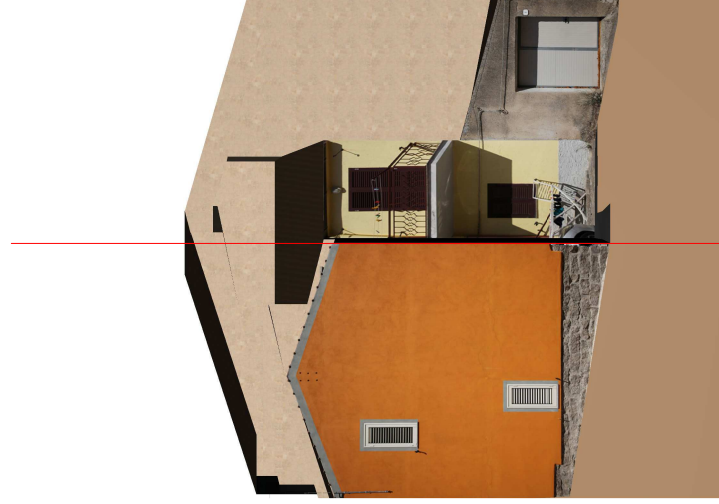

PROFILO **B_B**
Via Deledda




PROFILO **C_C**
Via Gen Sanna

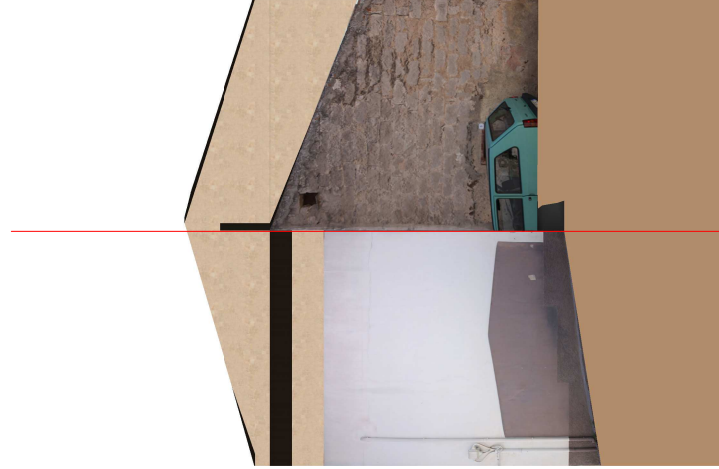


PROFILO **D_D**
Via Santa Croce


STATO DI FATTO

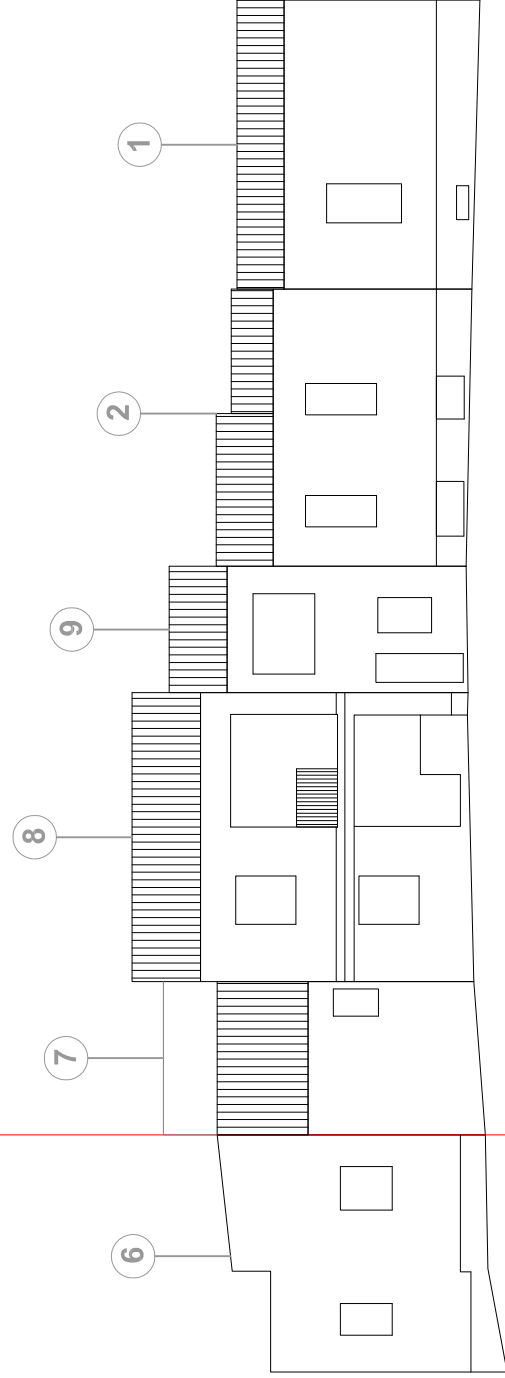


PROFILO **A_A**
Via Santa Croce

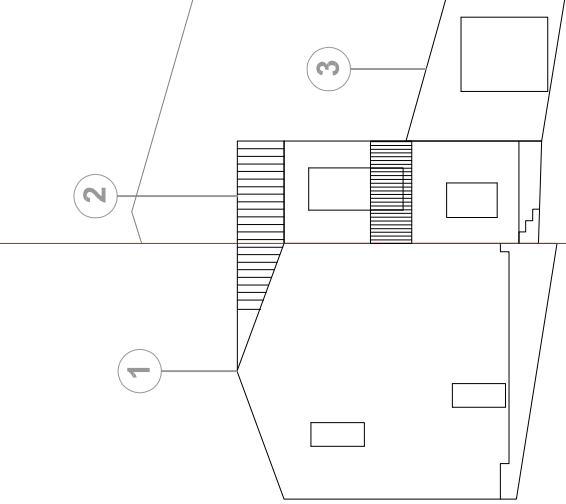

PROFILO **B_B**
Via Deledda

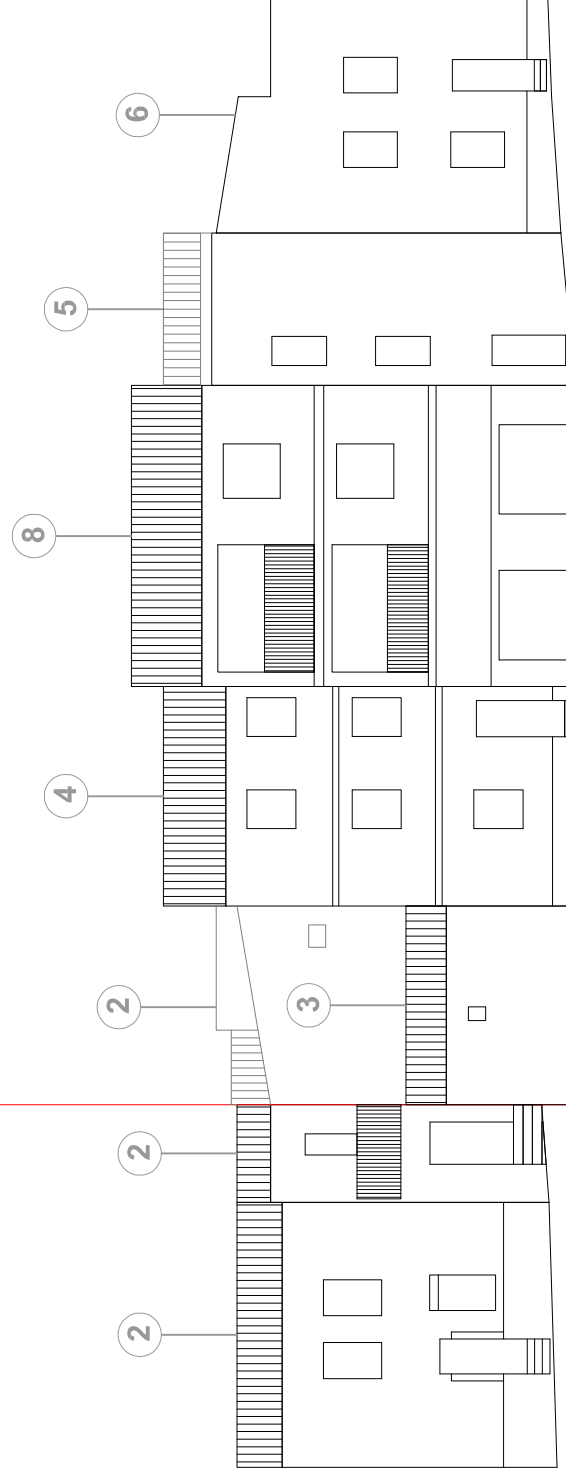


PROFILO **C_C**
Via Gen Sanna

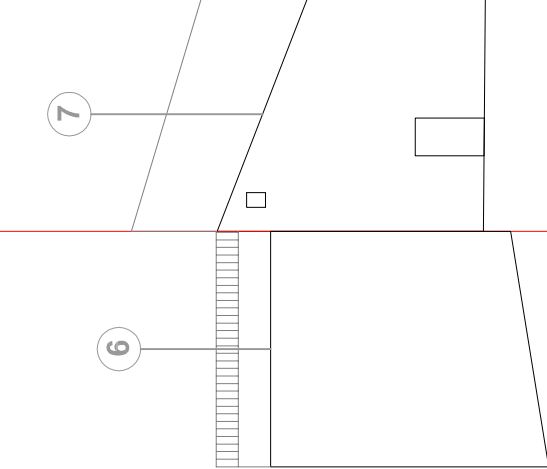


PROFILO **D_D**
Via Santa Croce


STATO DI PROGETTO

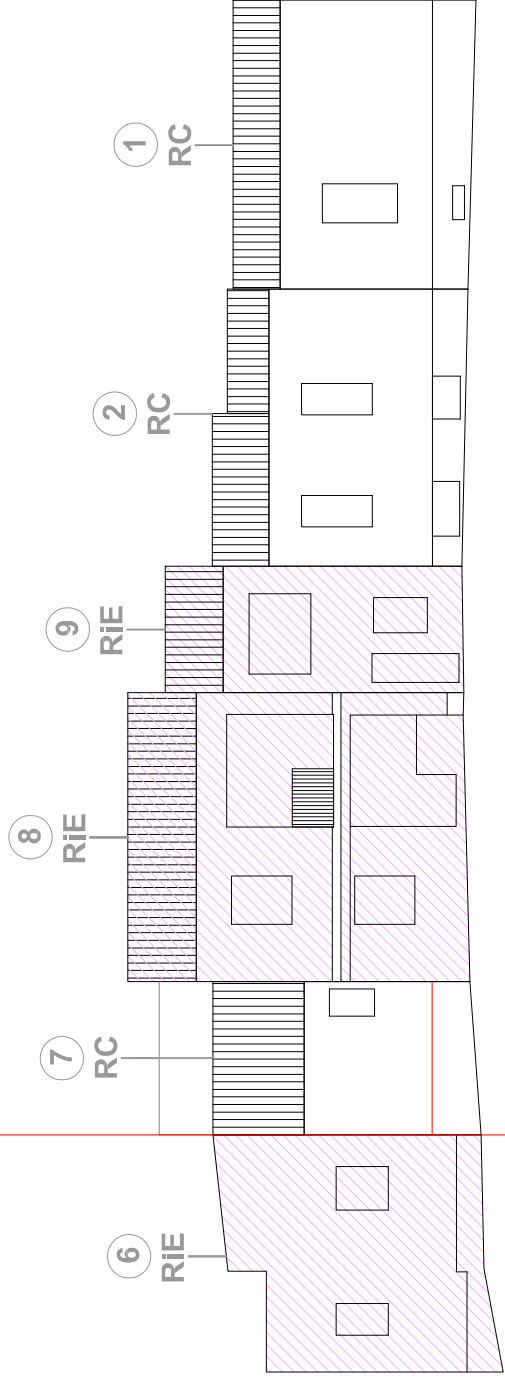


PROFILO **A_A**
Via Santa Croce

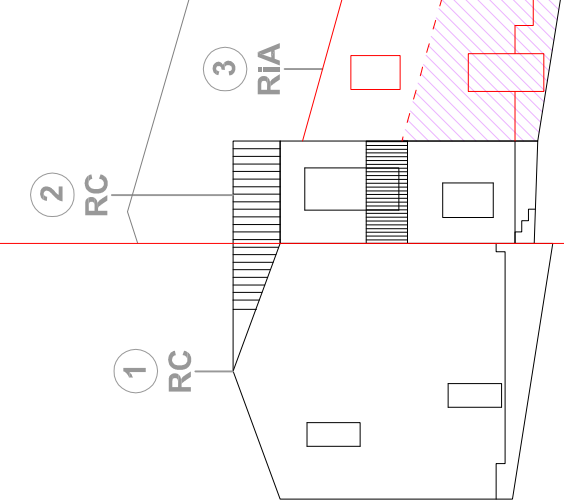

PROFILO **B_B**
Via Deledda

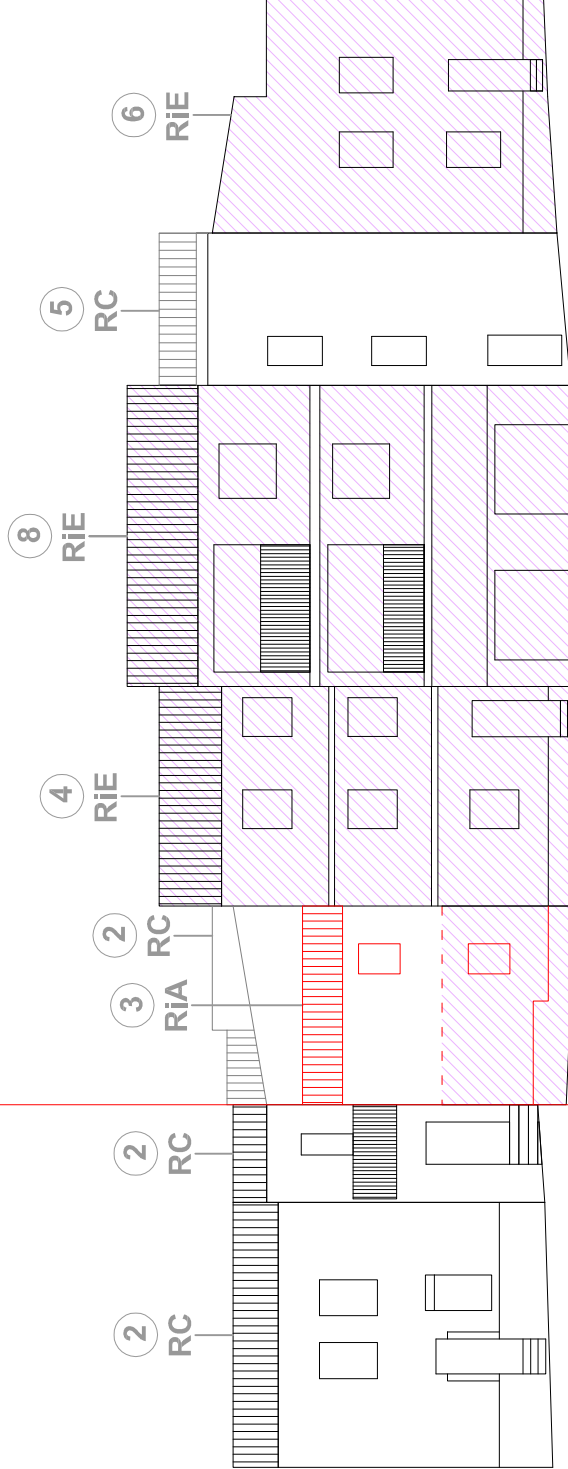

PROFILO **C_C**
Via Gen Sanna

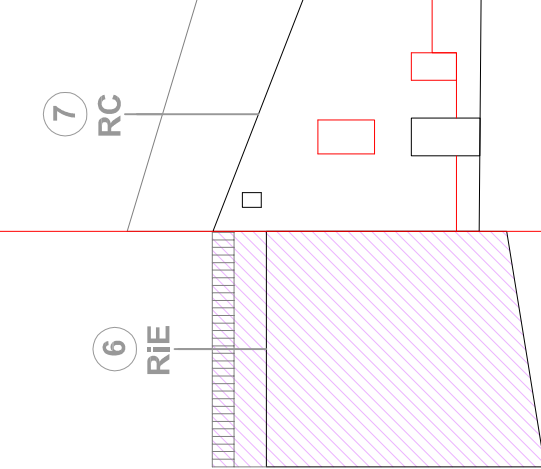

PROFILO **D_D**
Via Santa Croce