



INQUADRAMENTO URBANO - SCALA 1:500 (AEROFOTOGRAMMETRICO)

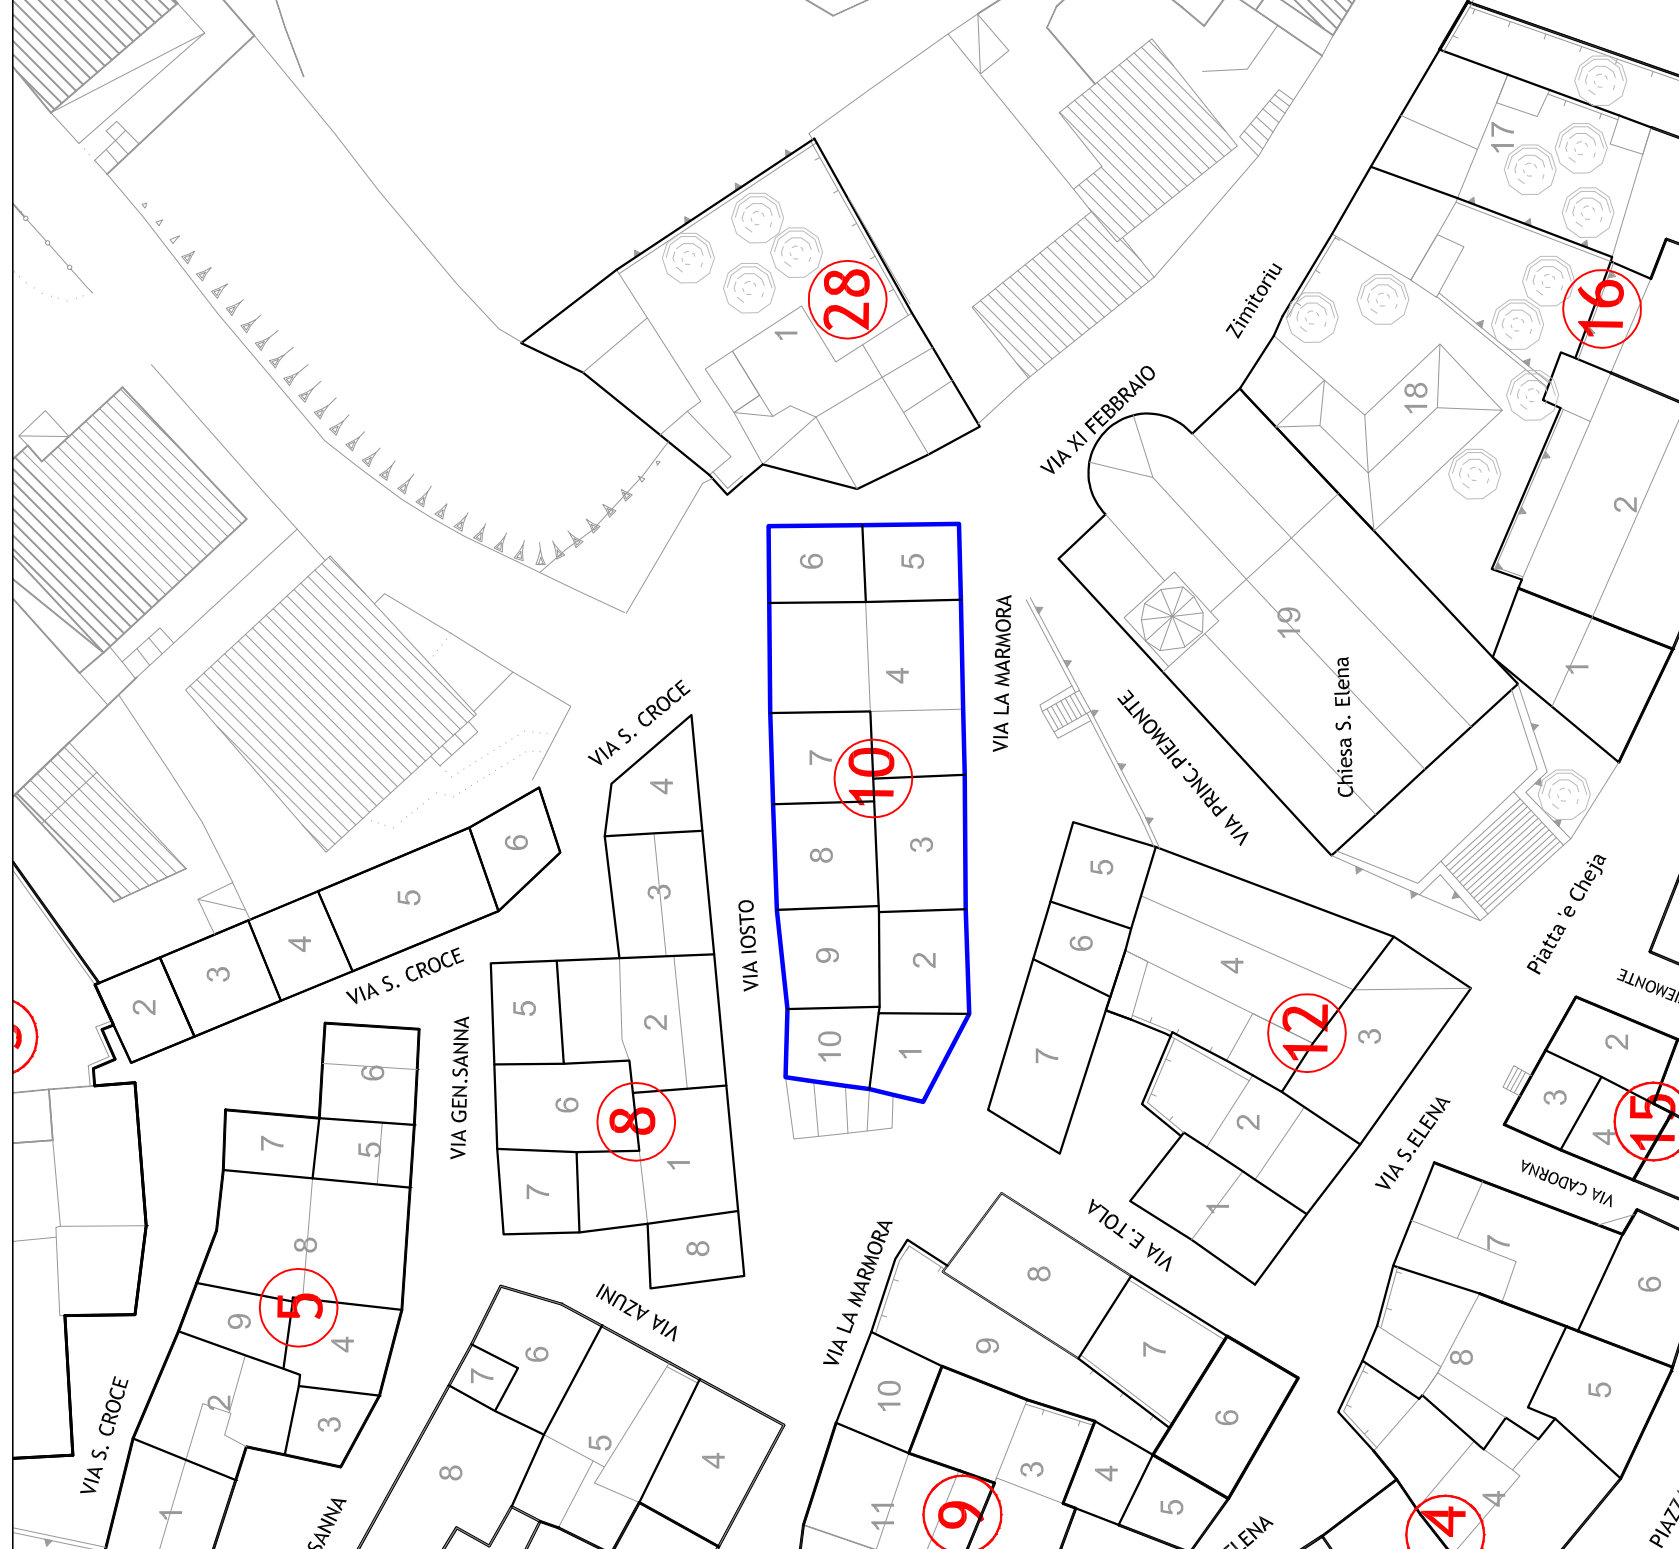

CATASTO TERRENI - SCALA 1:500 (FOGLIO 16)

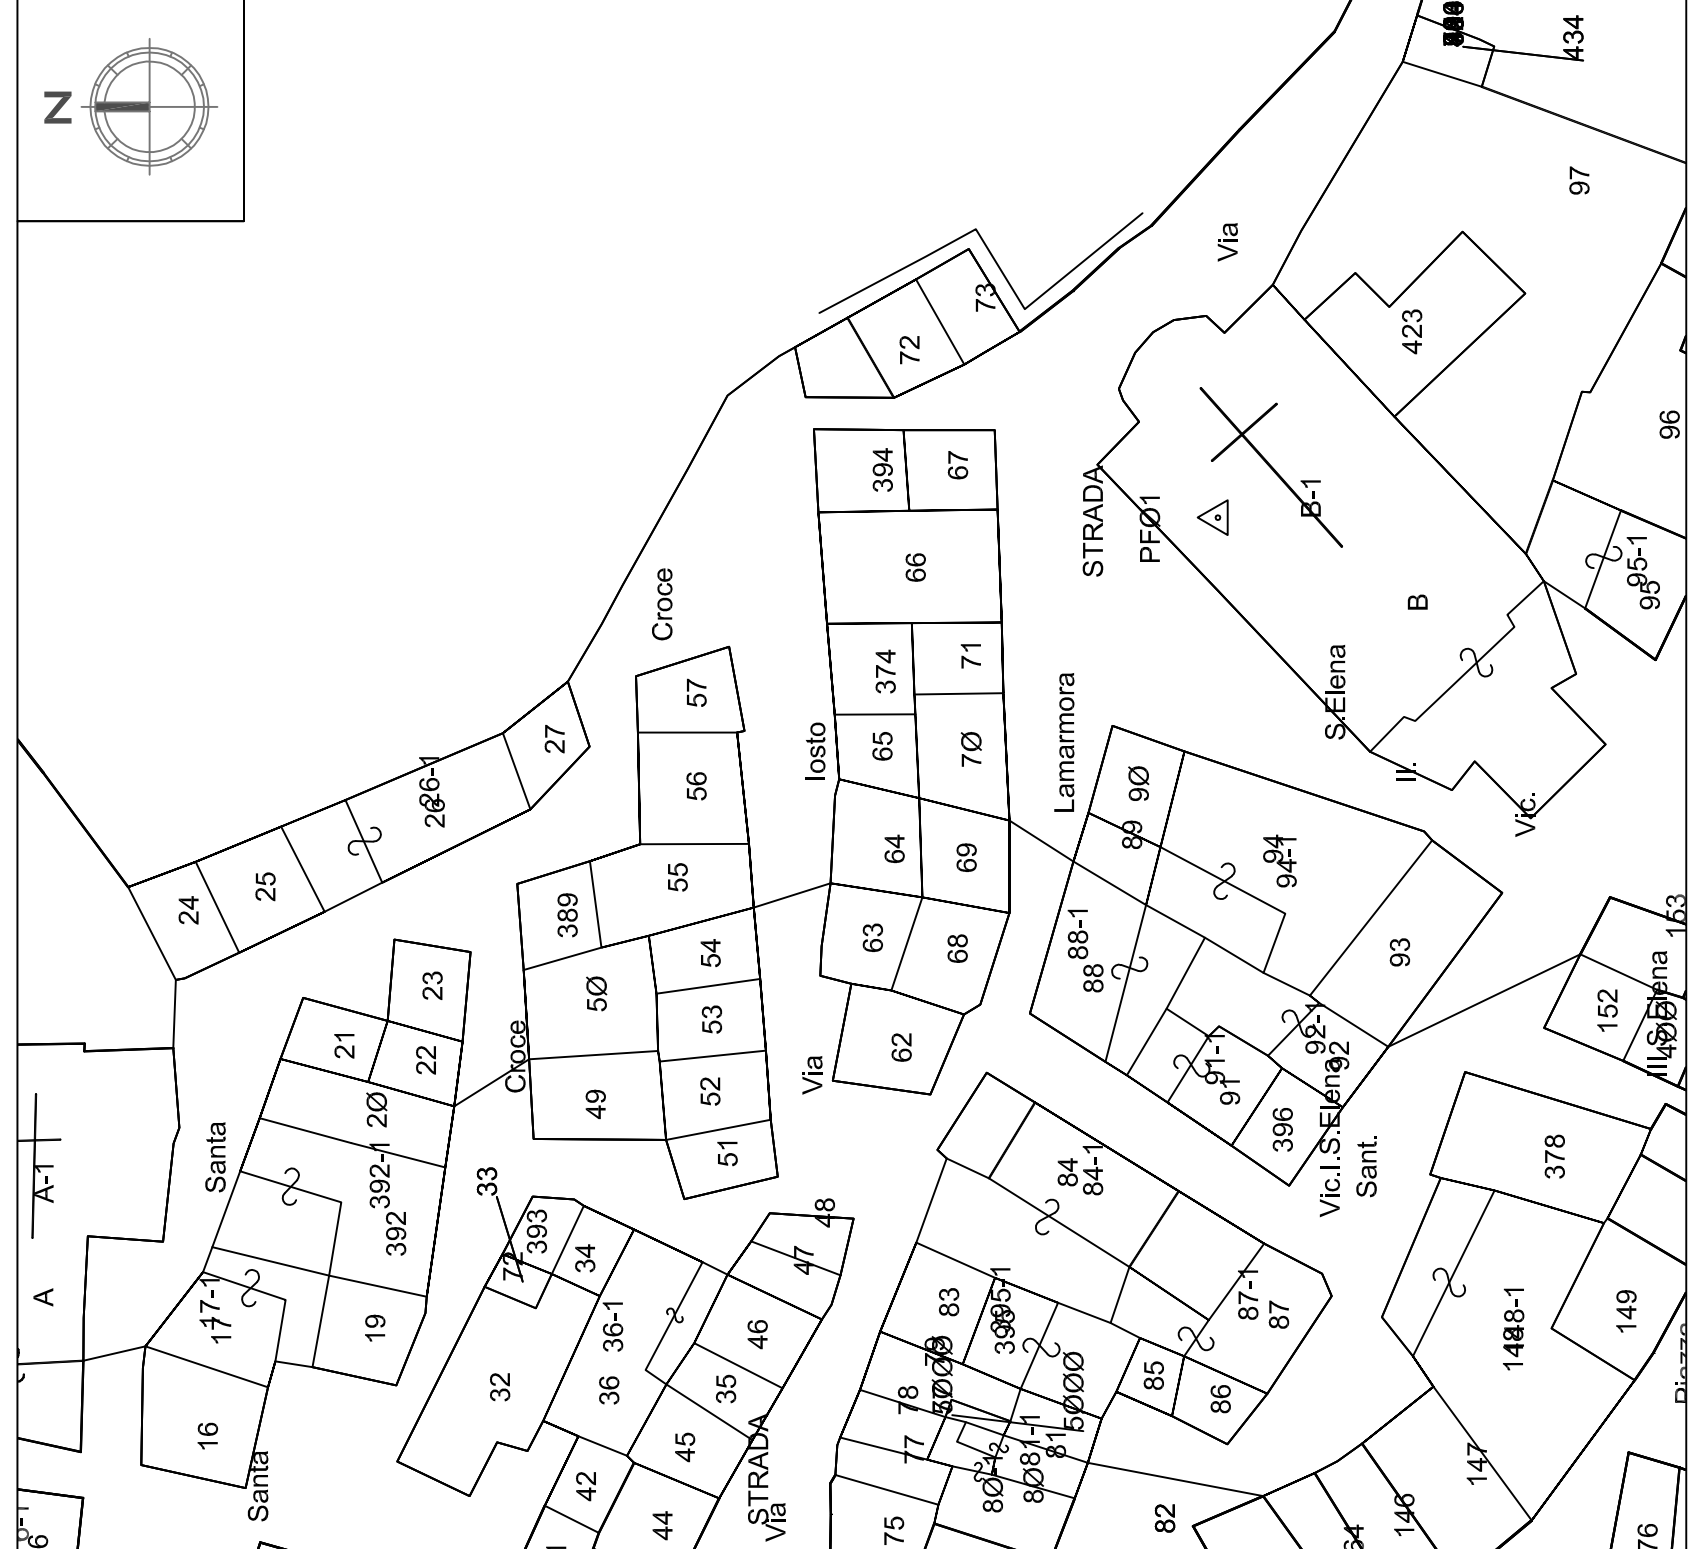

COMUNE DI TULA
Provincia di Sassari

PROGETTO DEFINITIVO
AMBITO URBANO (CENTRO MATRICE)



PIANO PARTICOLAREGGIATO DEL CENTRO DI ANTICA E PRIMA FORMAZIONE
IN ADEGUAMENTO AL PIANO PAESAGGISTICO REGIONALE

COORDINATORE DEL PROGETTO
Arch. Michele Calaresu

GRUPPO DI PROGETTO
Ing. Gian Michele Tedde
Geom. Pier Angelo Fae

(Collaboratore)
Arch. Francesco Morittu

STANDARDIZZAZIONE DATI GIS
GeoEngle Srl

Gennaio 2017


TAV_A10: ELABORATI GRAFICI DEGLI ISOLATI: PROPOSTE PROGETTUALI PER LE U.U. - ISOLATO_10

SCALE VARIE

IL SINDACO:
Dott. Gesulino (Gino) Salta

RESPONSABILE AREA TECNICA:
Dottore Agronomo Marco Sparro

FOTOPIANO

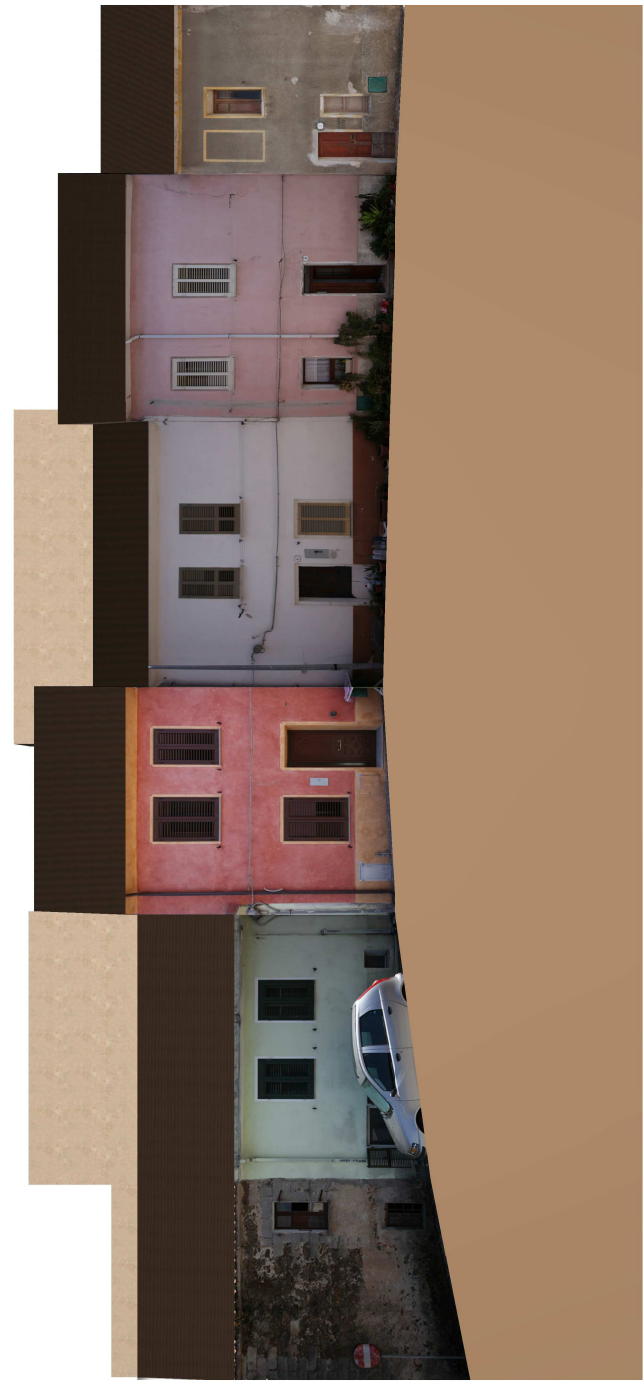

PROFILO **A_A**
Via Iosto



PROFILO **B_B**
Via Lamarmora




PROFILO **C_C**
Via Lamarmora




PROFILO **D_D**
Via Iosto


STATO DI FATTO

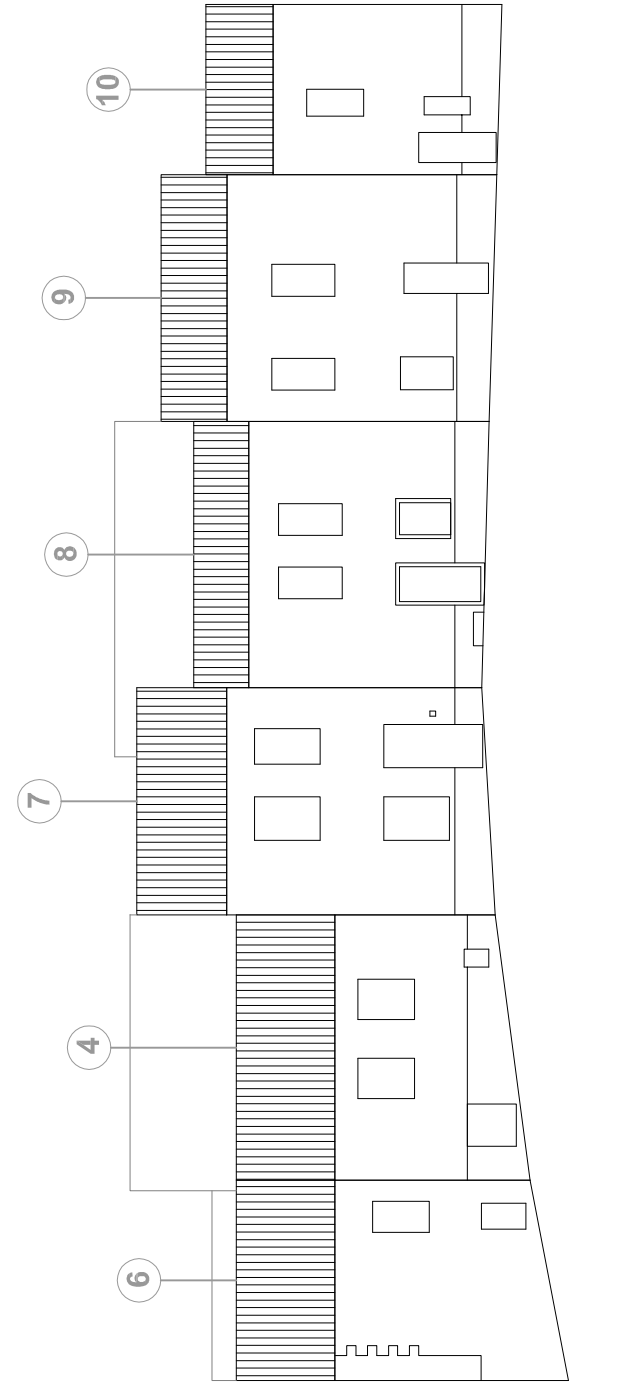


PROFILO **A_A**
Via Iosto

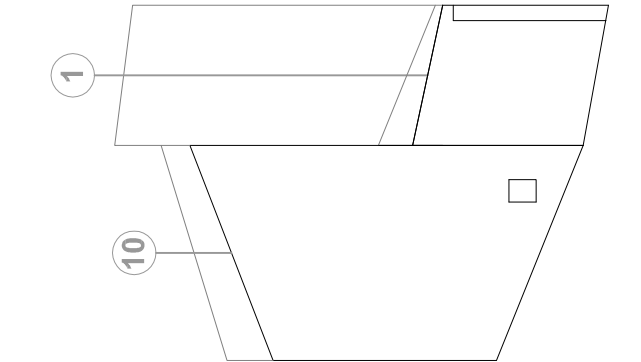

PROFILO **B_B**
Via Lamarmora

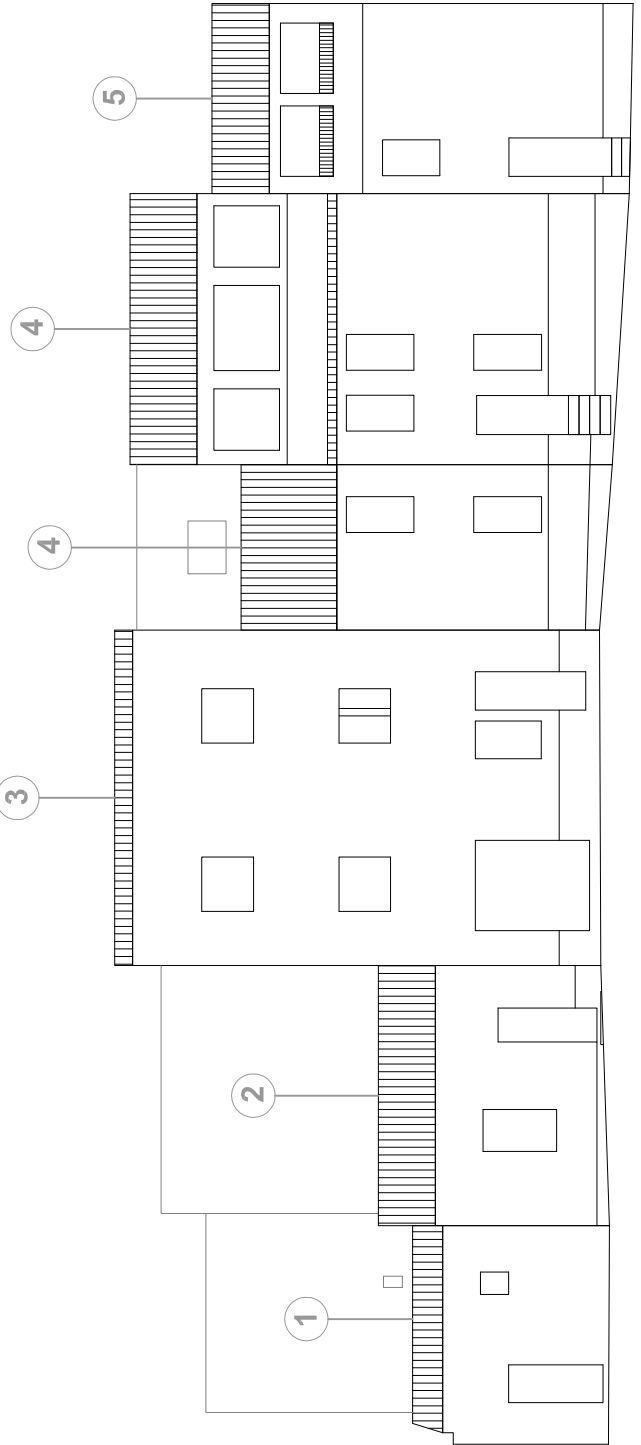


PROFILO **C_C**
Via Lamarmora

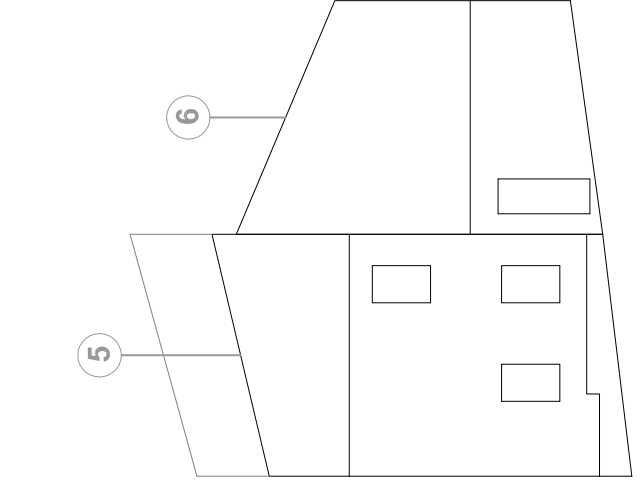


PROFILO **D_D**
Via Iosto


STATO DI PROGETTO

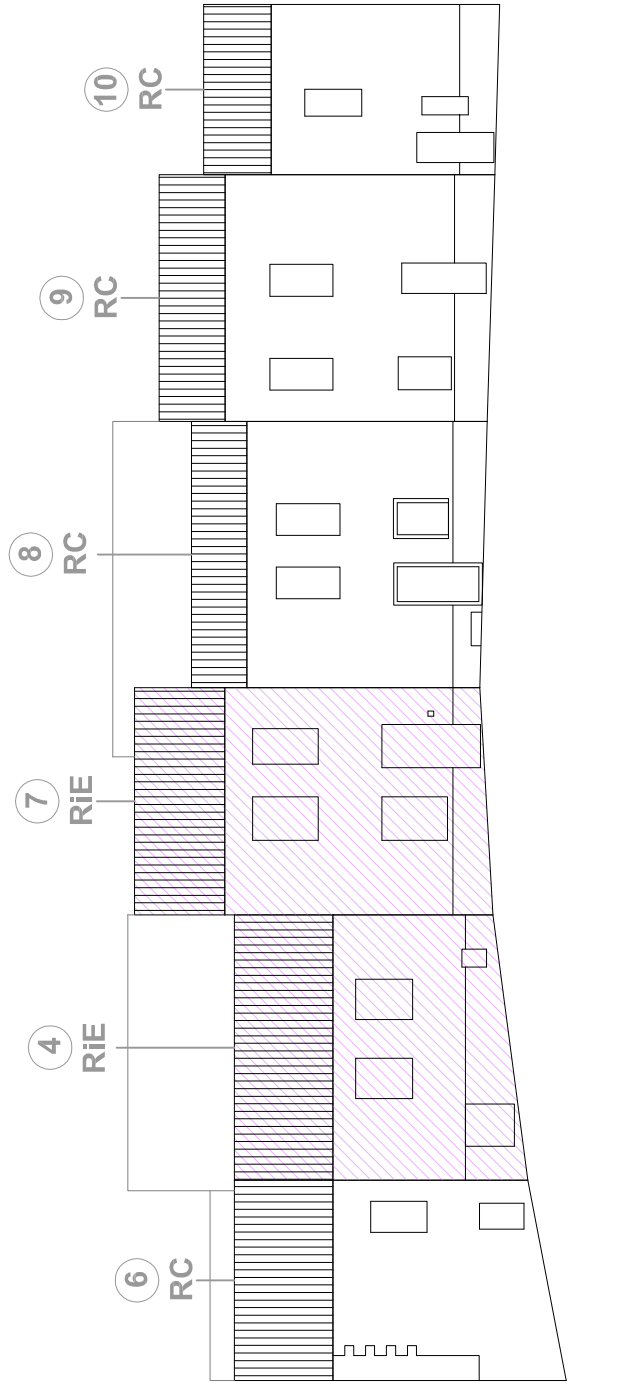


PROFILO **A_A**
Via Iosto

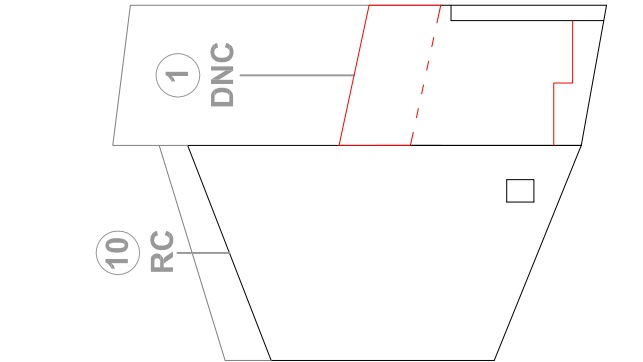

PROFILO **B_B**
Via Lamarmora

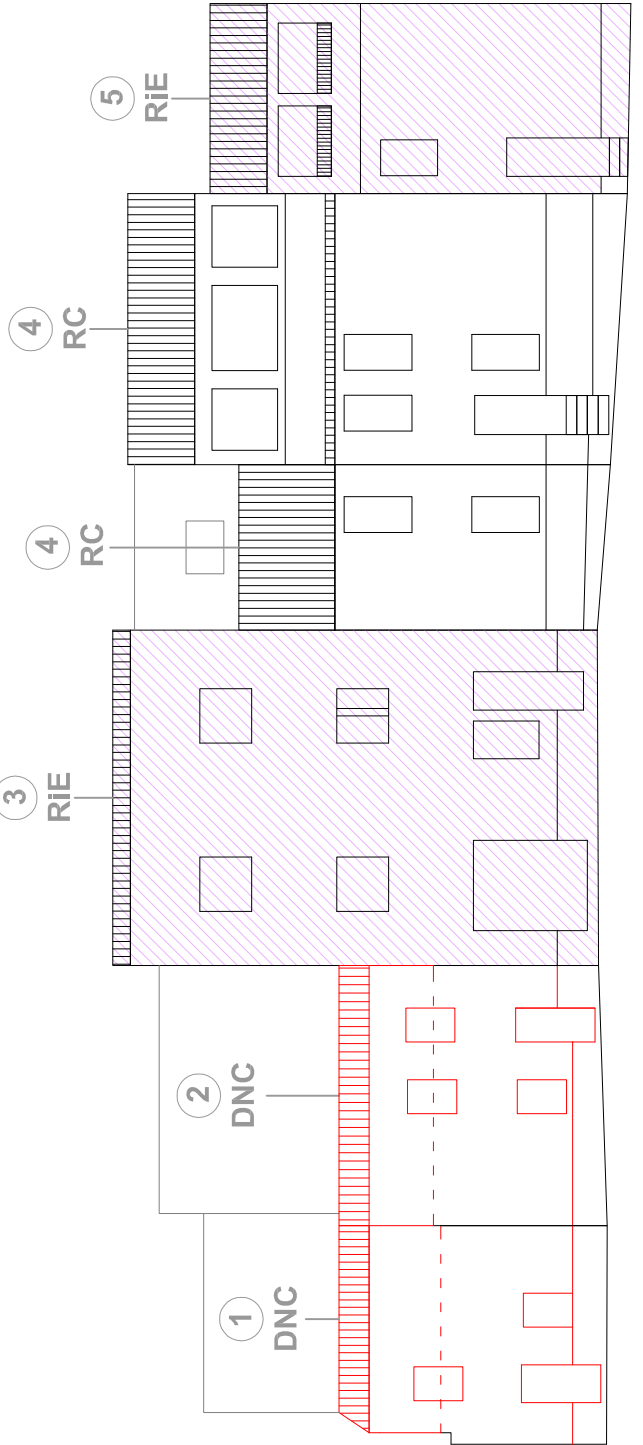

PROFILO **C_C**
Via Lamarmora

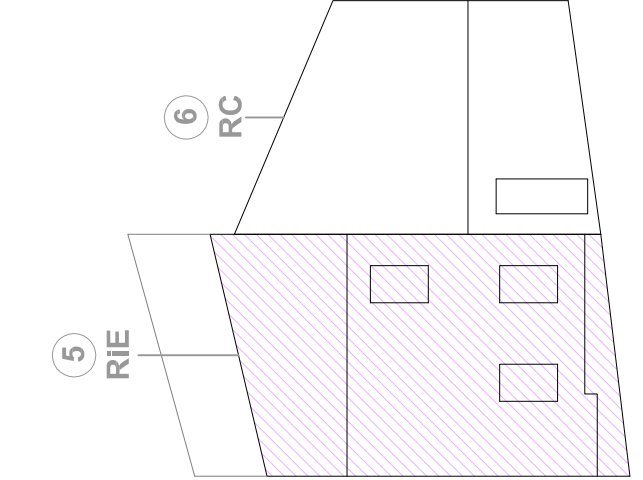

PROFILO **D_D**
Via Iosto