


FOTOPIANO

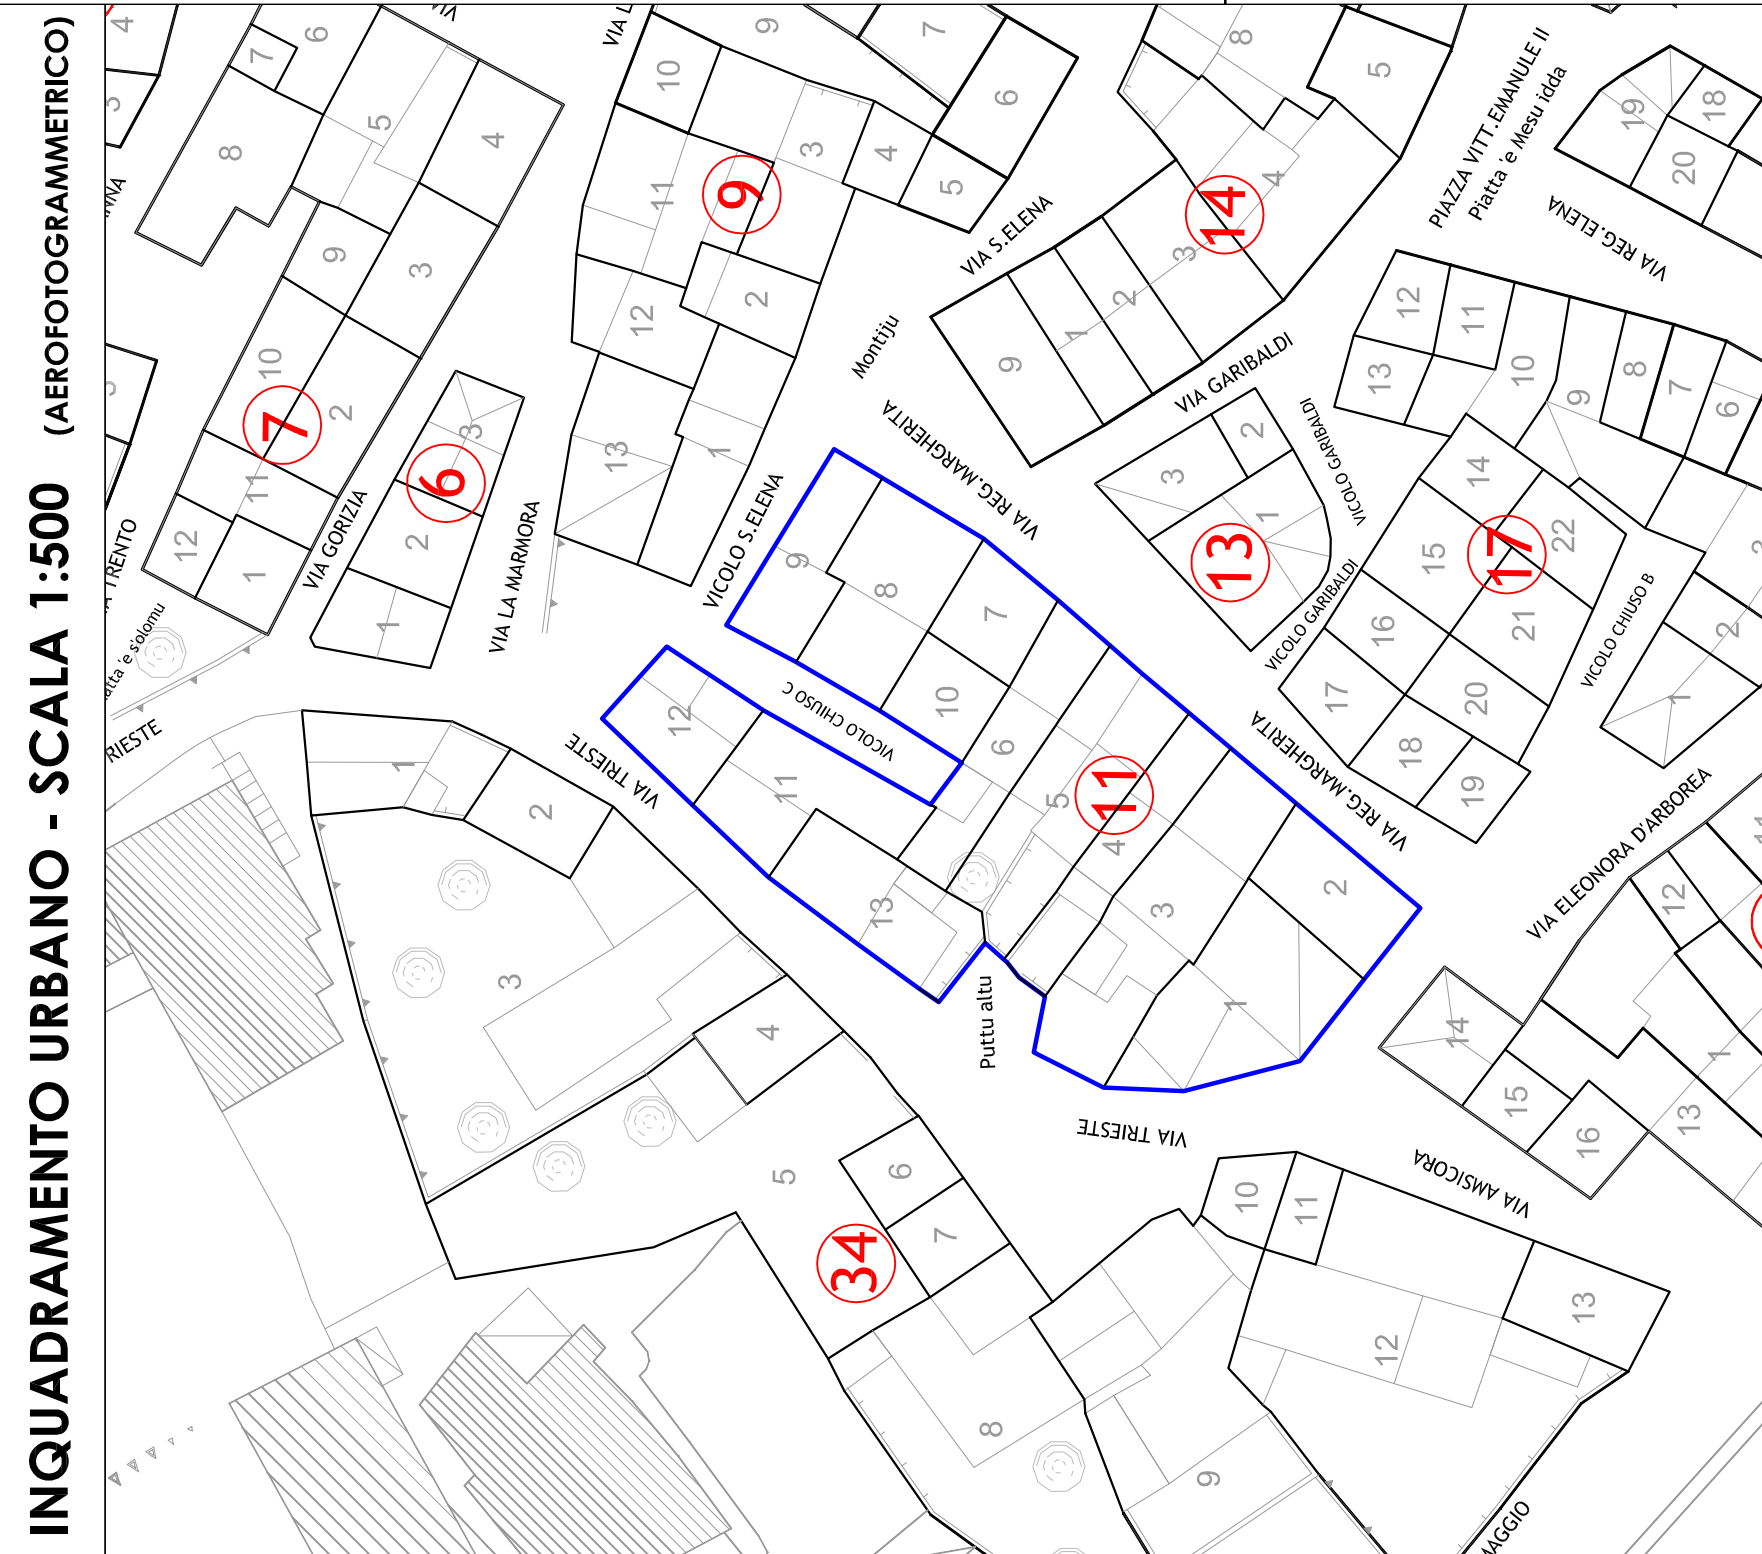

PIANO PARTICOLAREGGIATO DEL CENTRO DI ANTICA E PRIMA FORMAZIONE
IN ADEGUAMENTO AL PIANO PAESAGGISTICO REGIONALE

COORDINATORE DEL PROGETTO
Arch. Michele Calaresu

GRUPPO DI PROGETTO
Ing. Gian Michele Tedde
Geom. Pier Angelo Fae
(Collaboratore)
Arch. Francesco Moritu
Geodisa Srl

STANDARDIZZAZIONE DATI GIS
Geodisa Srl

SCALE VARIE
TAV. A11: ELABORATI GRAFICI DEGLI ISOLATI; PROPOSTE PROGETTUALI PER LE U.U. ISOLATO-11

IL SINDACO:
Dott. Gennaro (Gino) Satta

RESPONSABILE AREA TECNICA:
Dott. Gennaro (Gino) Satta




PROFILO A_A
Via Trieste




PROFILO B_B
Via Trieste



PROFILO C_C
Via Regina Margherita

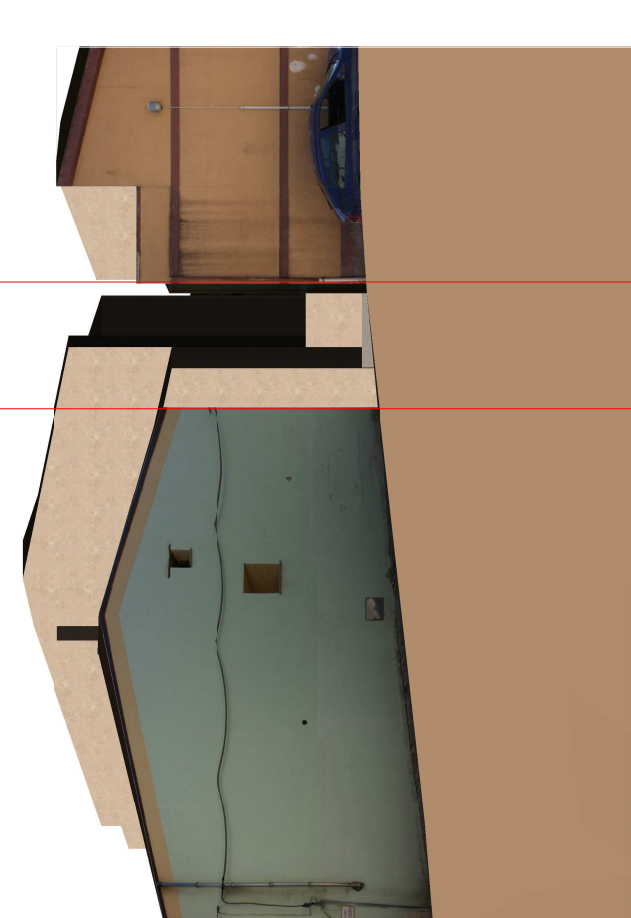

PROFILO D_D
Vicolo Sant'Elena

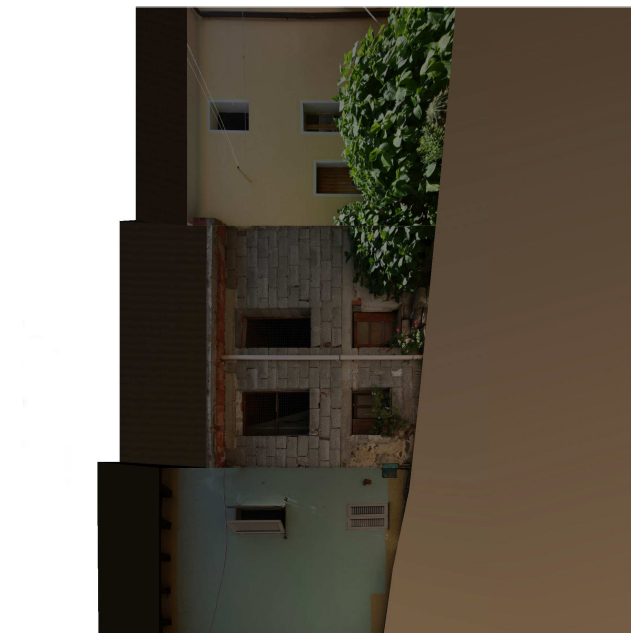

PROFILO E_E
Vicolo Chiuso C




PROFILO F_F
Vicolo Chiuso C




PROFILO G_G
Vicolo Chiuso C


STATO DI FATTO

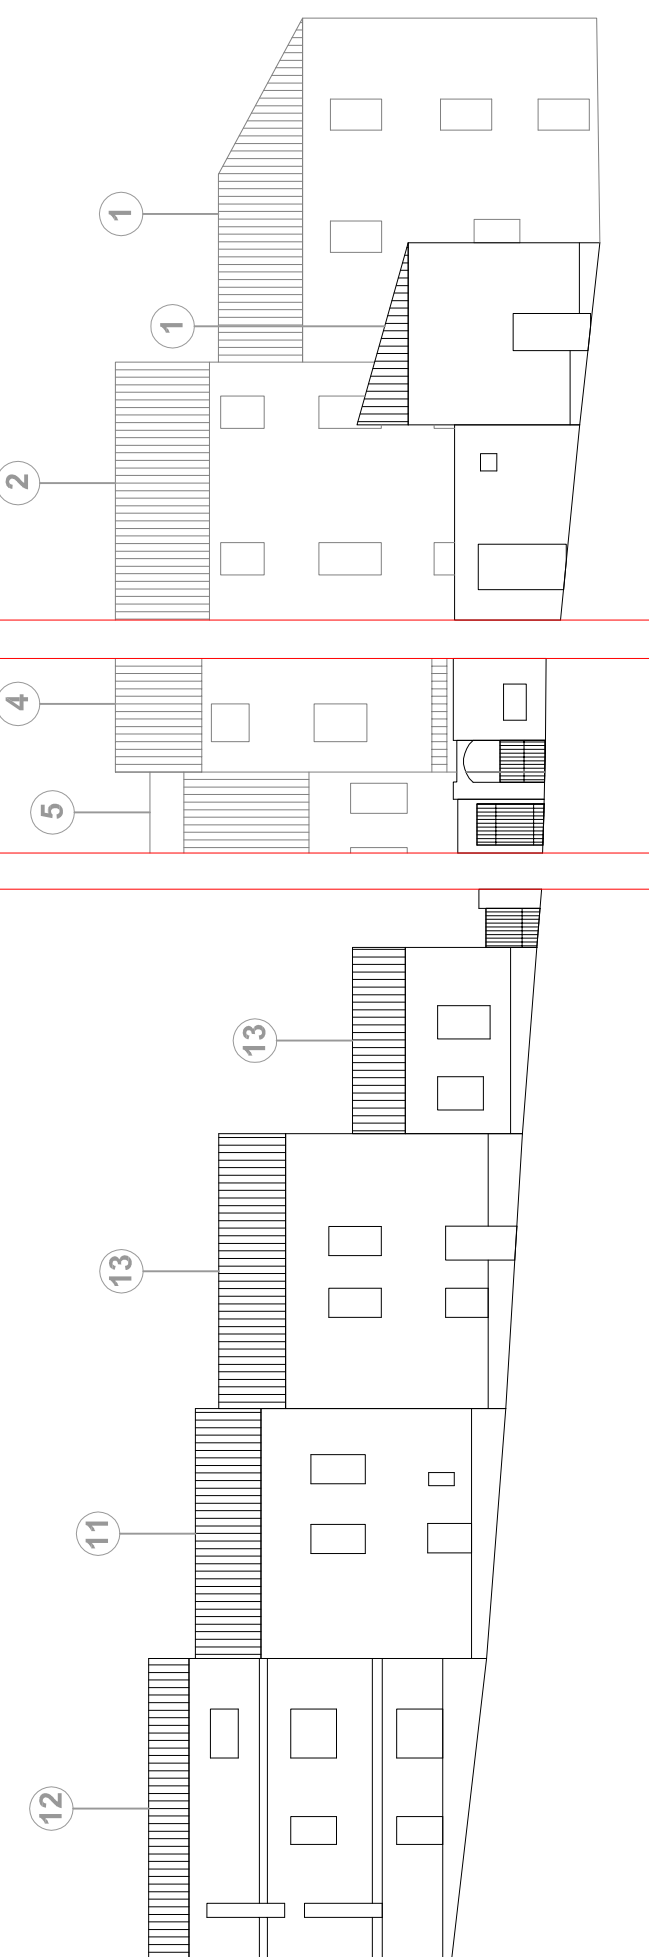


PROFILO A_A
Via Trieste

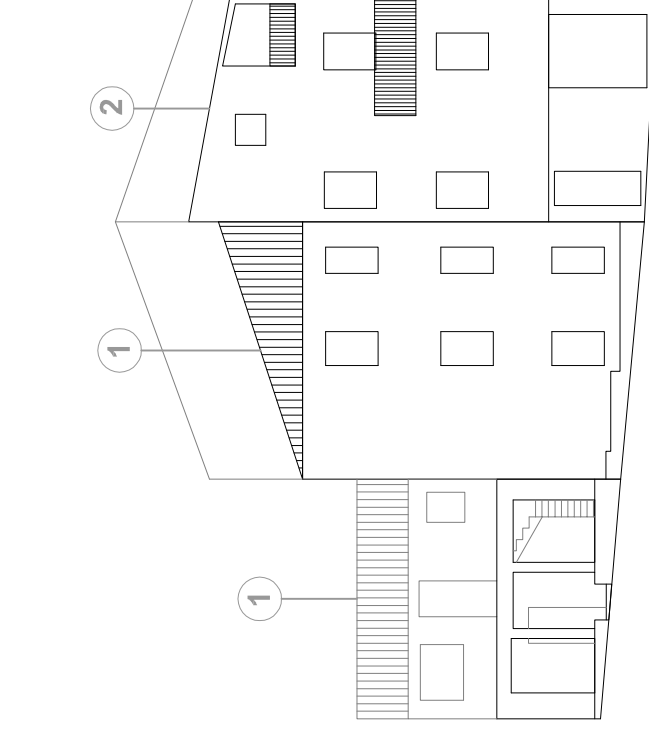


PROFILO B_B
Via Trieste

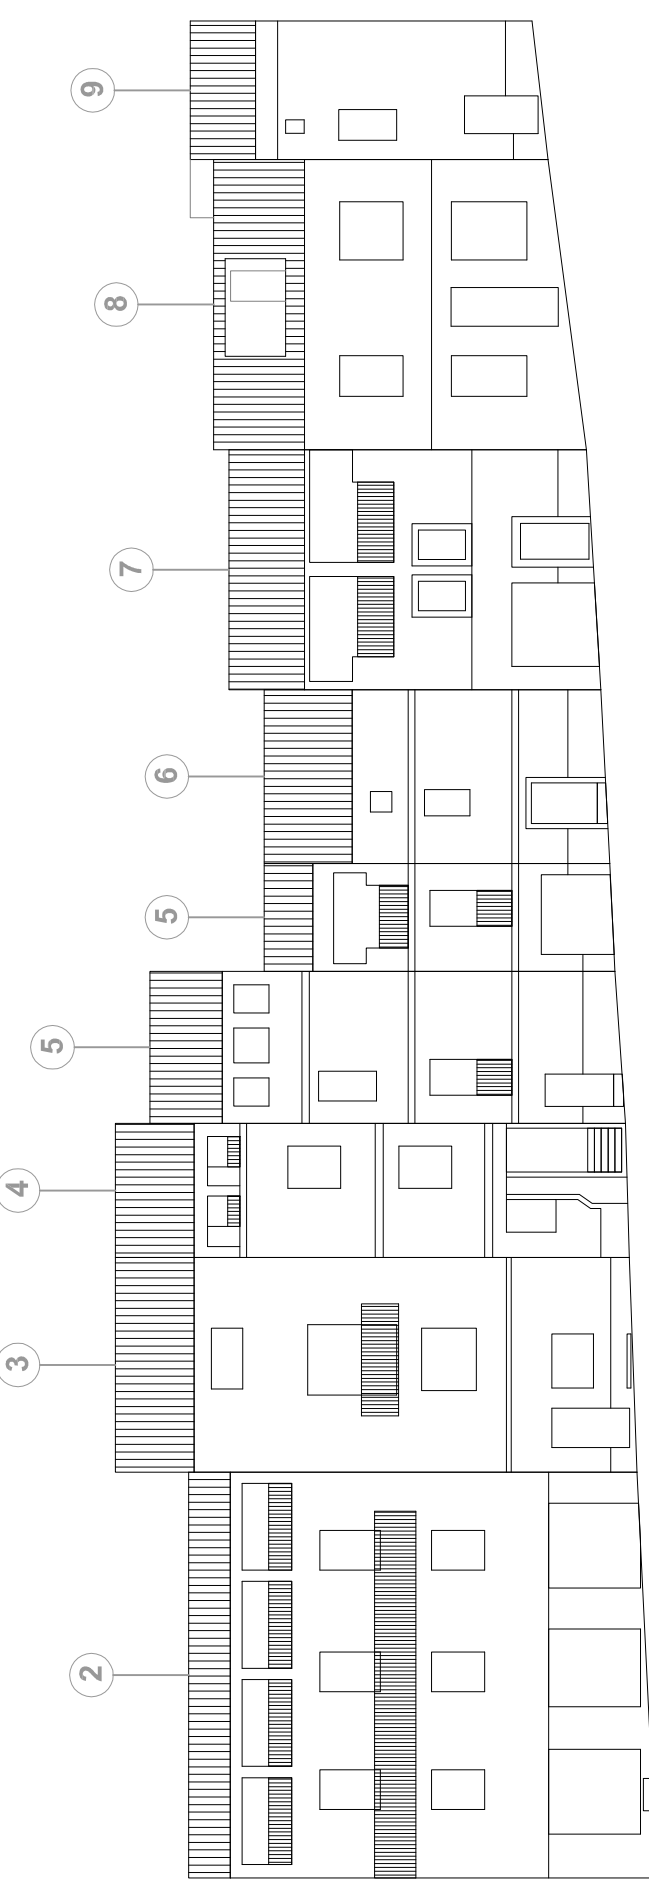


PROFILO C_C
Via Regina Margherita

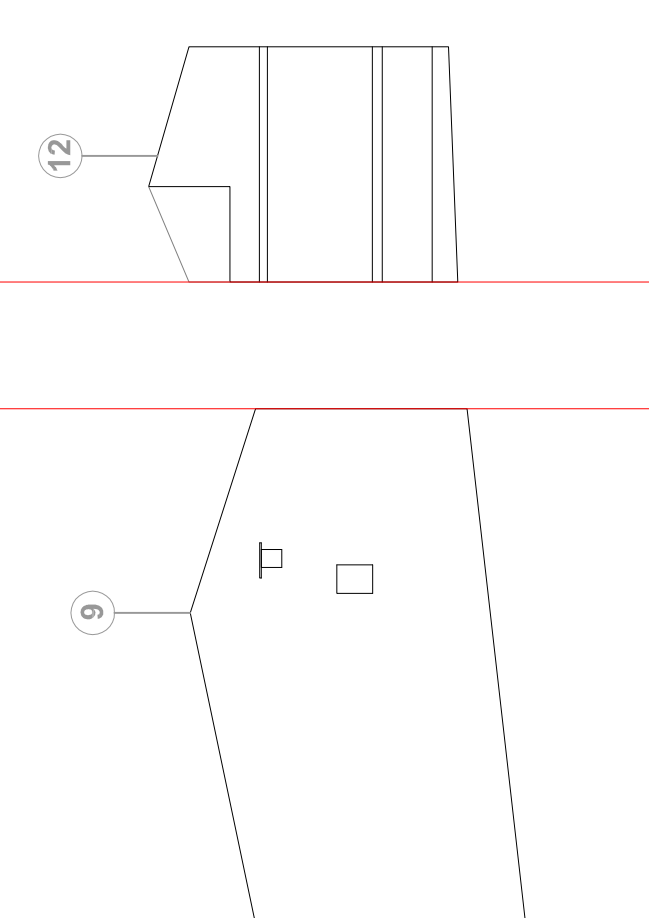


PROFILO D_D
Vicolo Sant'Elena

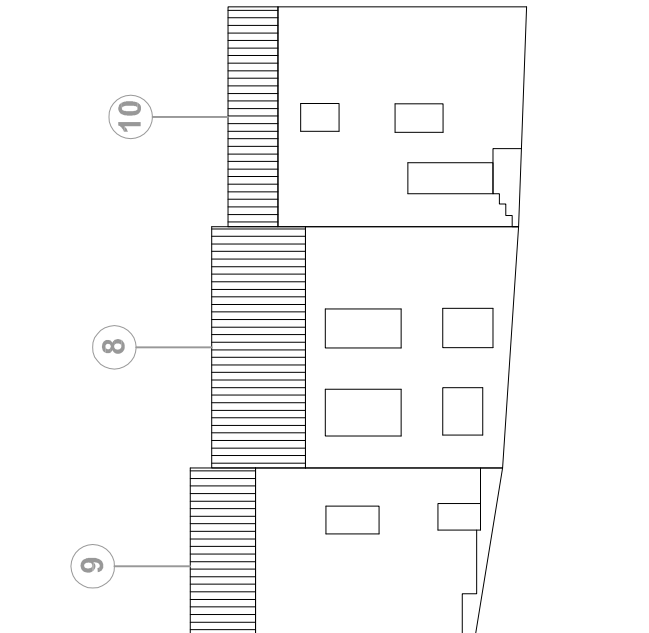

PROFILO E_E
Vicolo Chiuso C

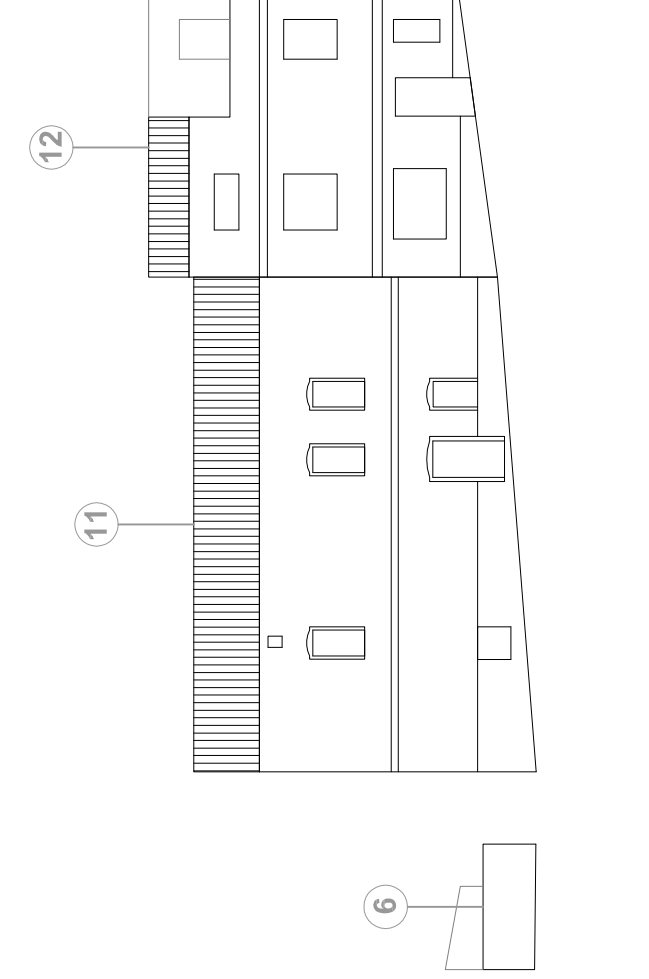


PROFILO F_F
Vicolo Chiuso C

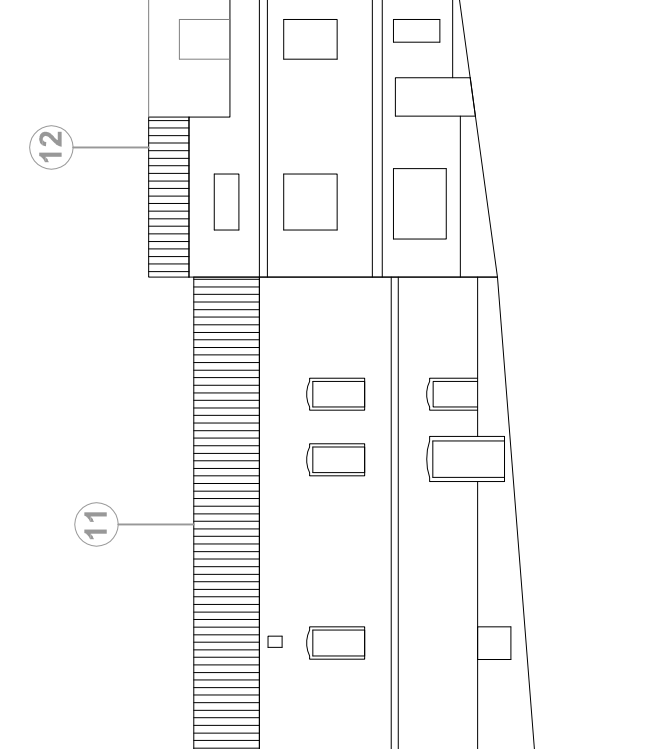


PROFILO G_G
Vicolo Chiuso C


STATO DI PROGETTO

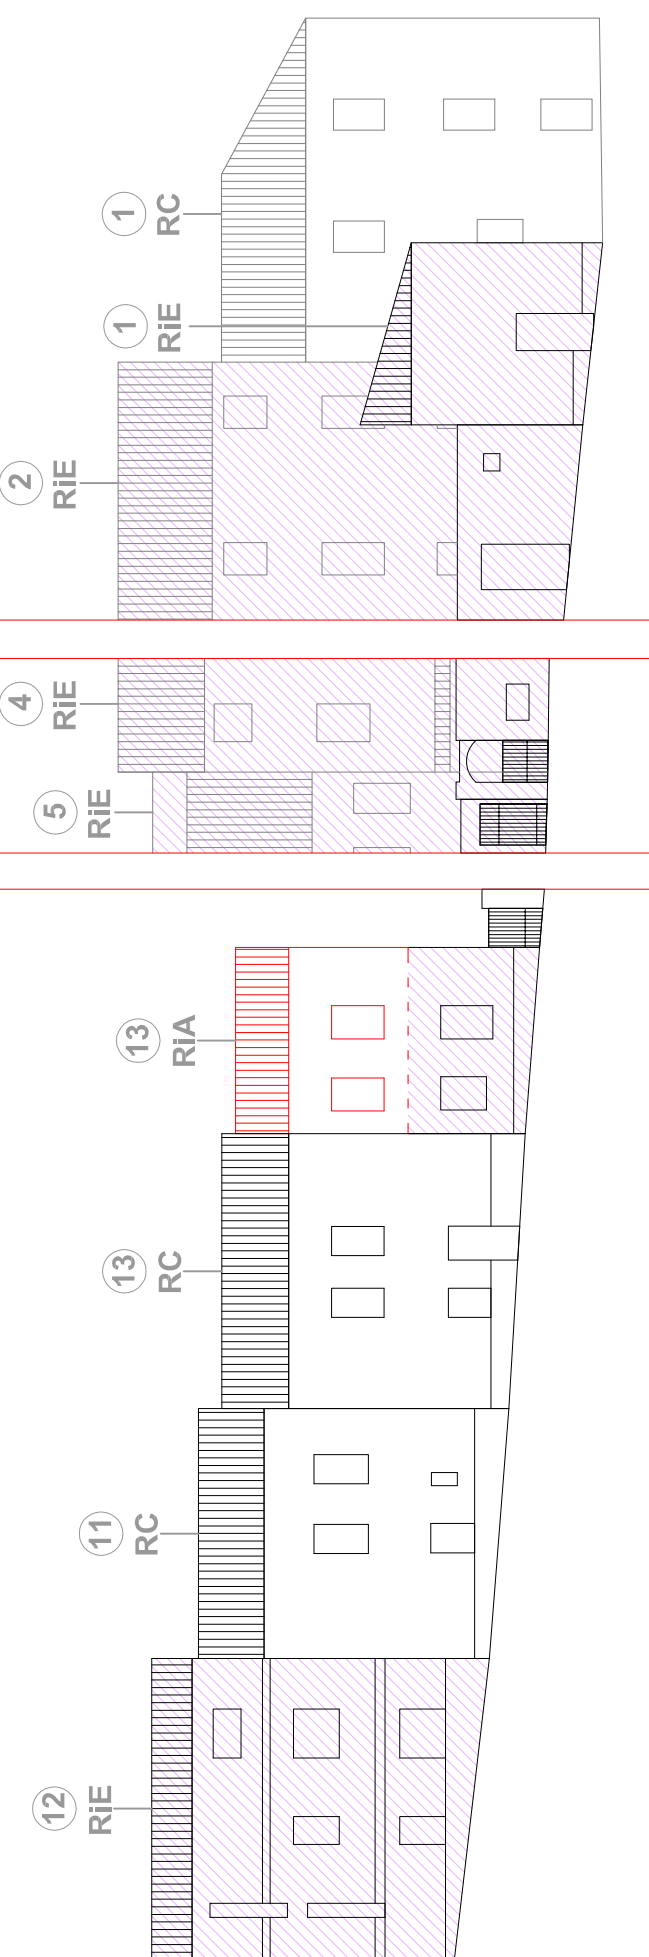


PROFILO A_A
Via Trieste

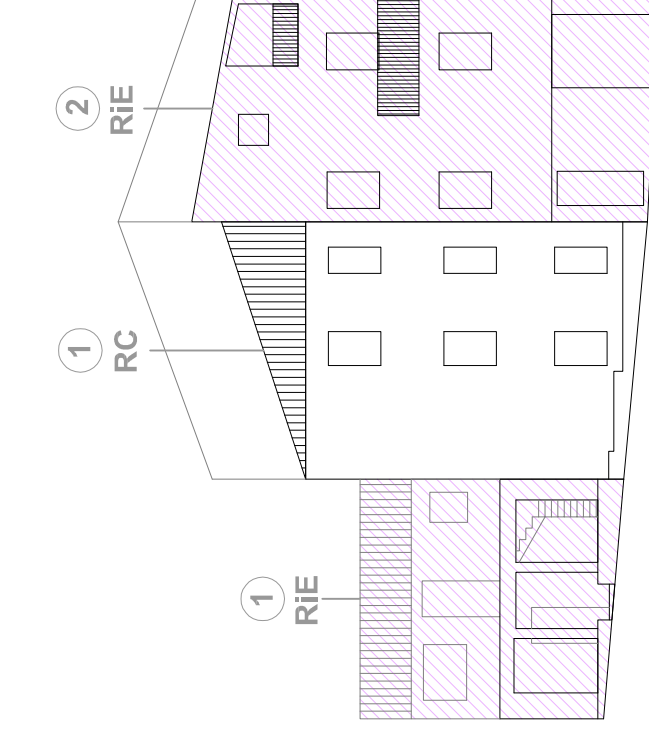


PROFILO B_B
Via Trieste

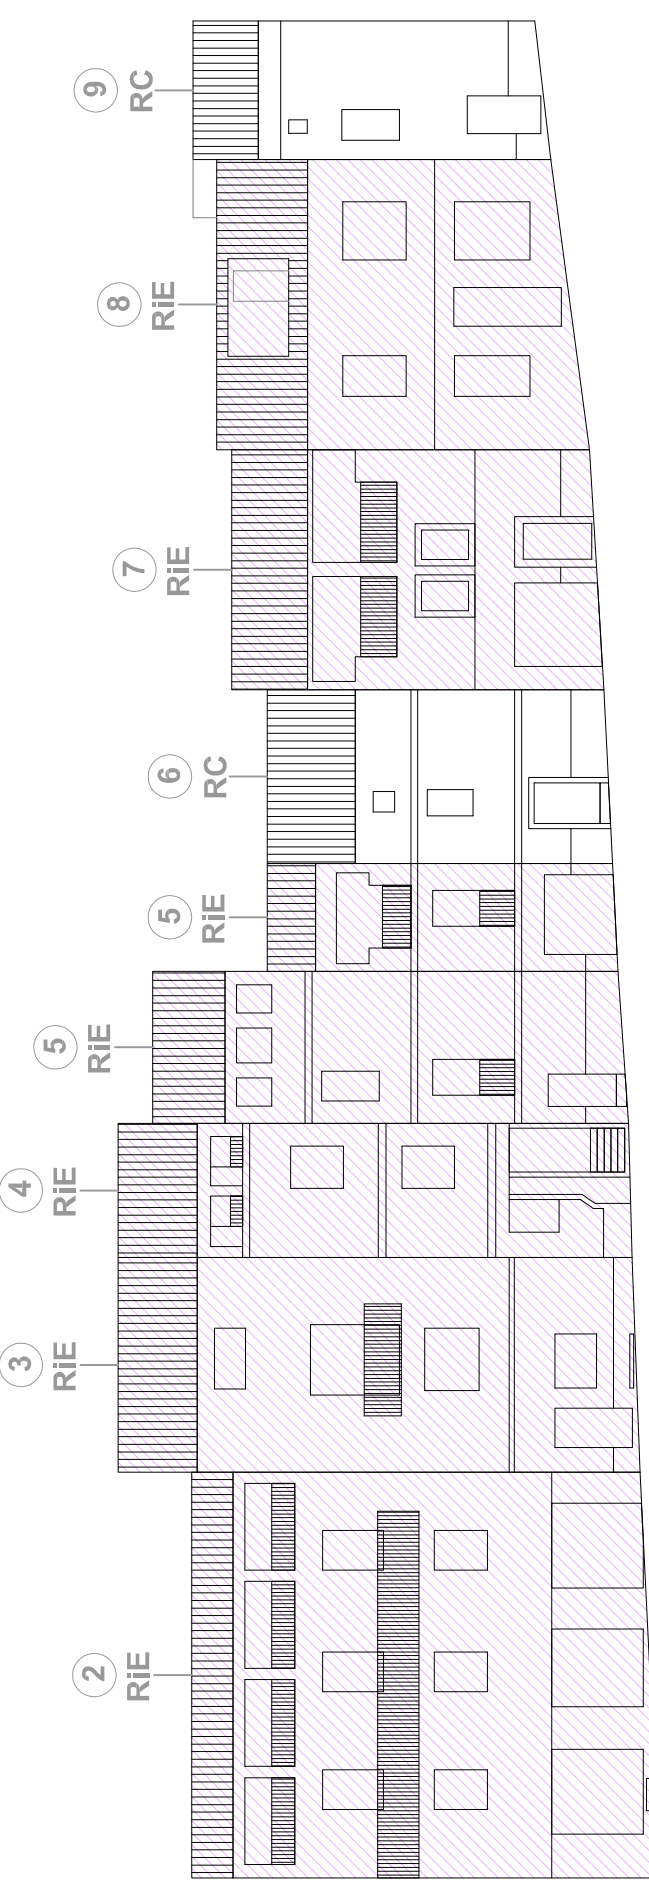


PROFILO C_C
Via Regina Margherita

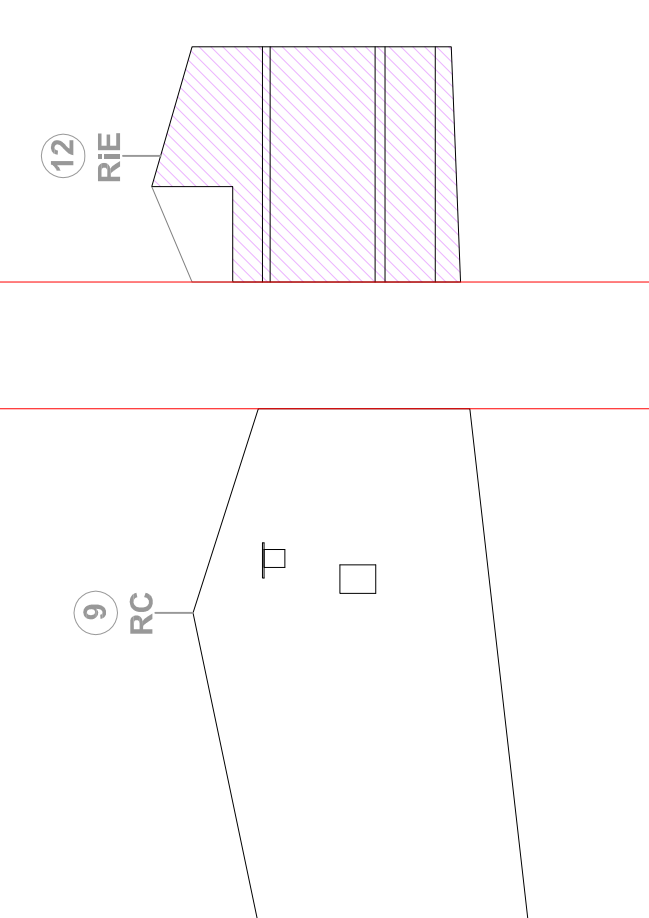


PROFILO D_D
Vicolo Sant'Elena

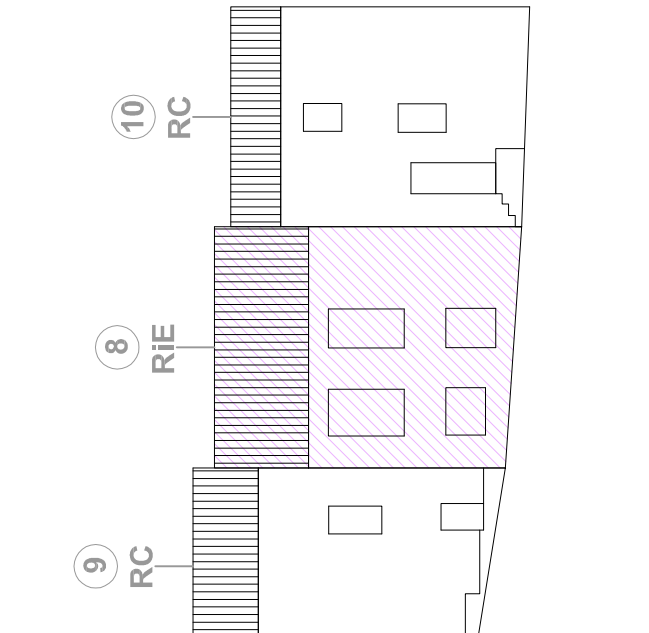

PROFILO E_E
Vicolo Chiuso C

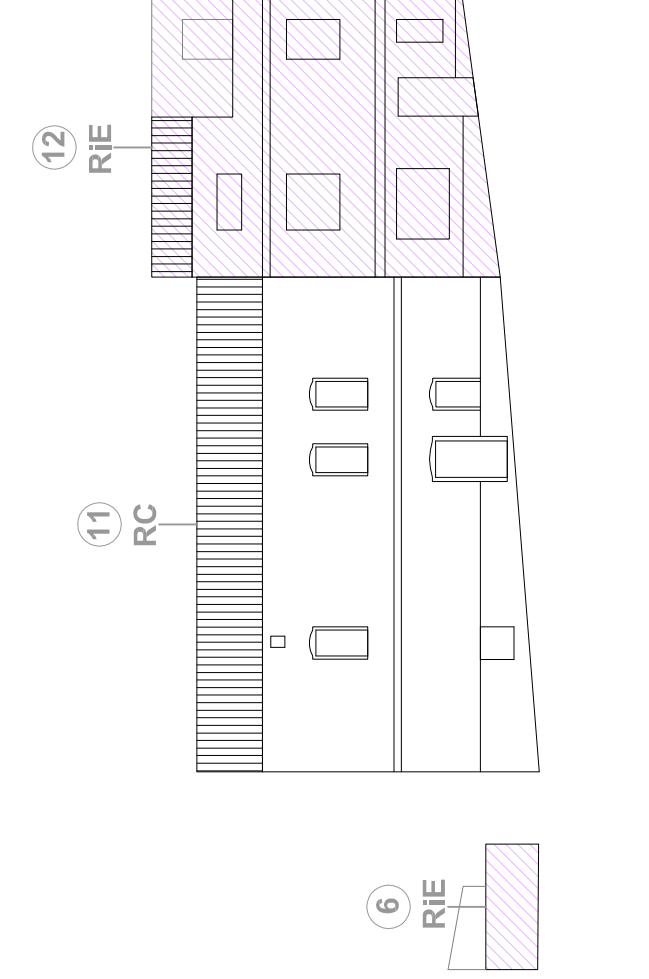

PROFILO F_F
Vicolo Chiuso C

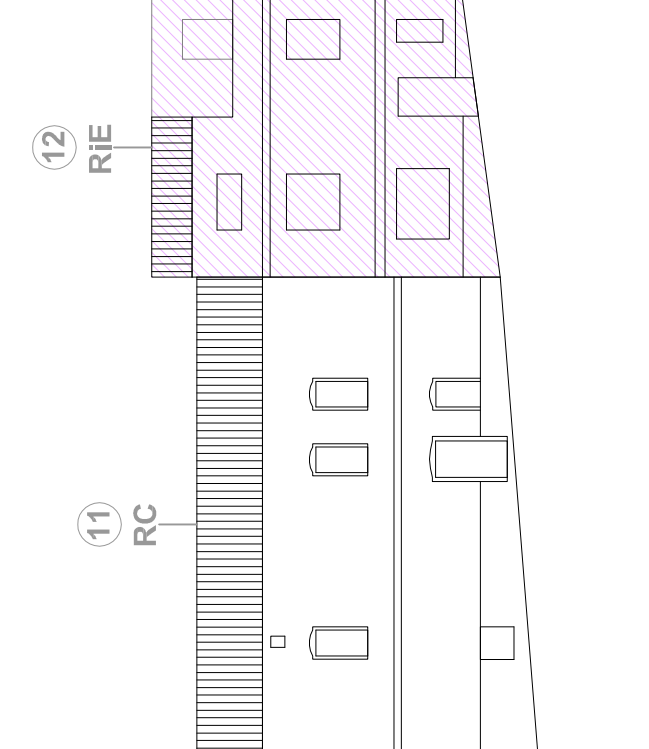

PROFILO G_G
Vicolo Chiuso C