



INQUADRAMENTO URBANO - SCALA 1:500
(AEROFOTOGRAMMETRICO)

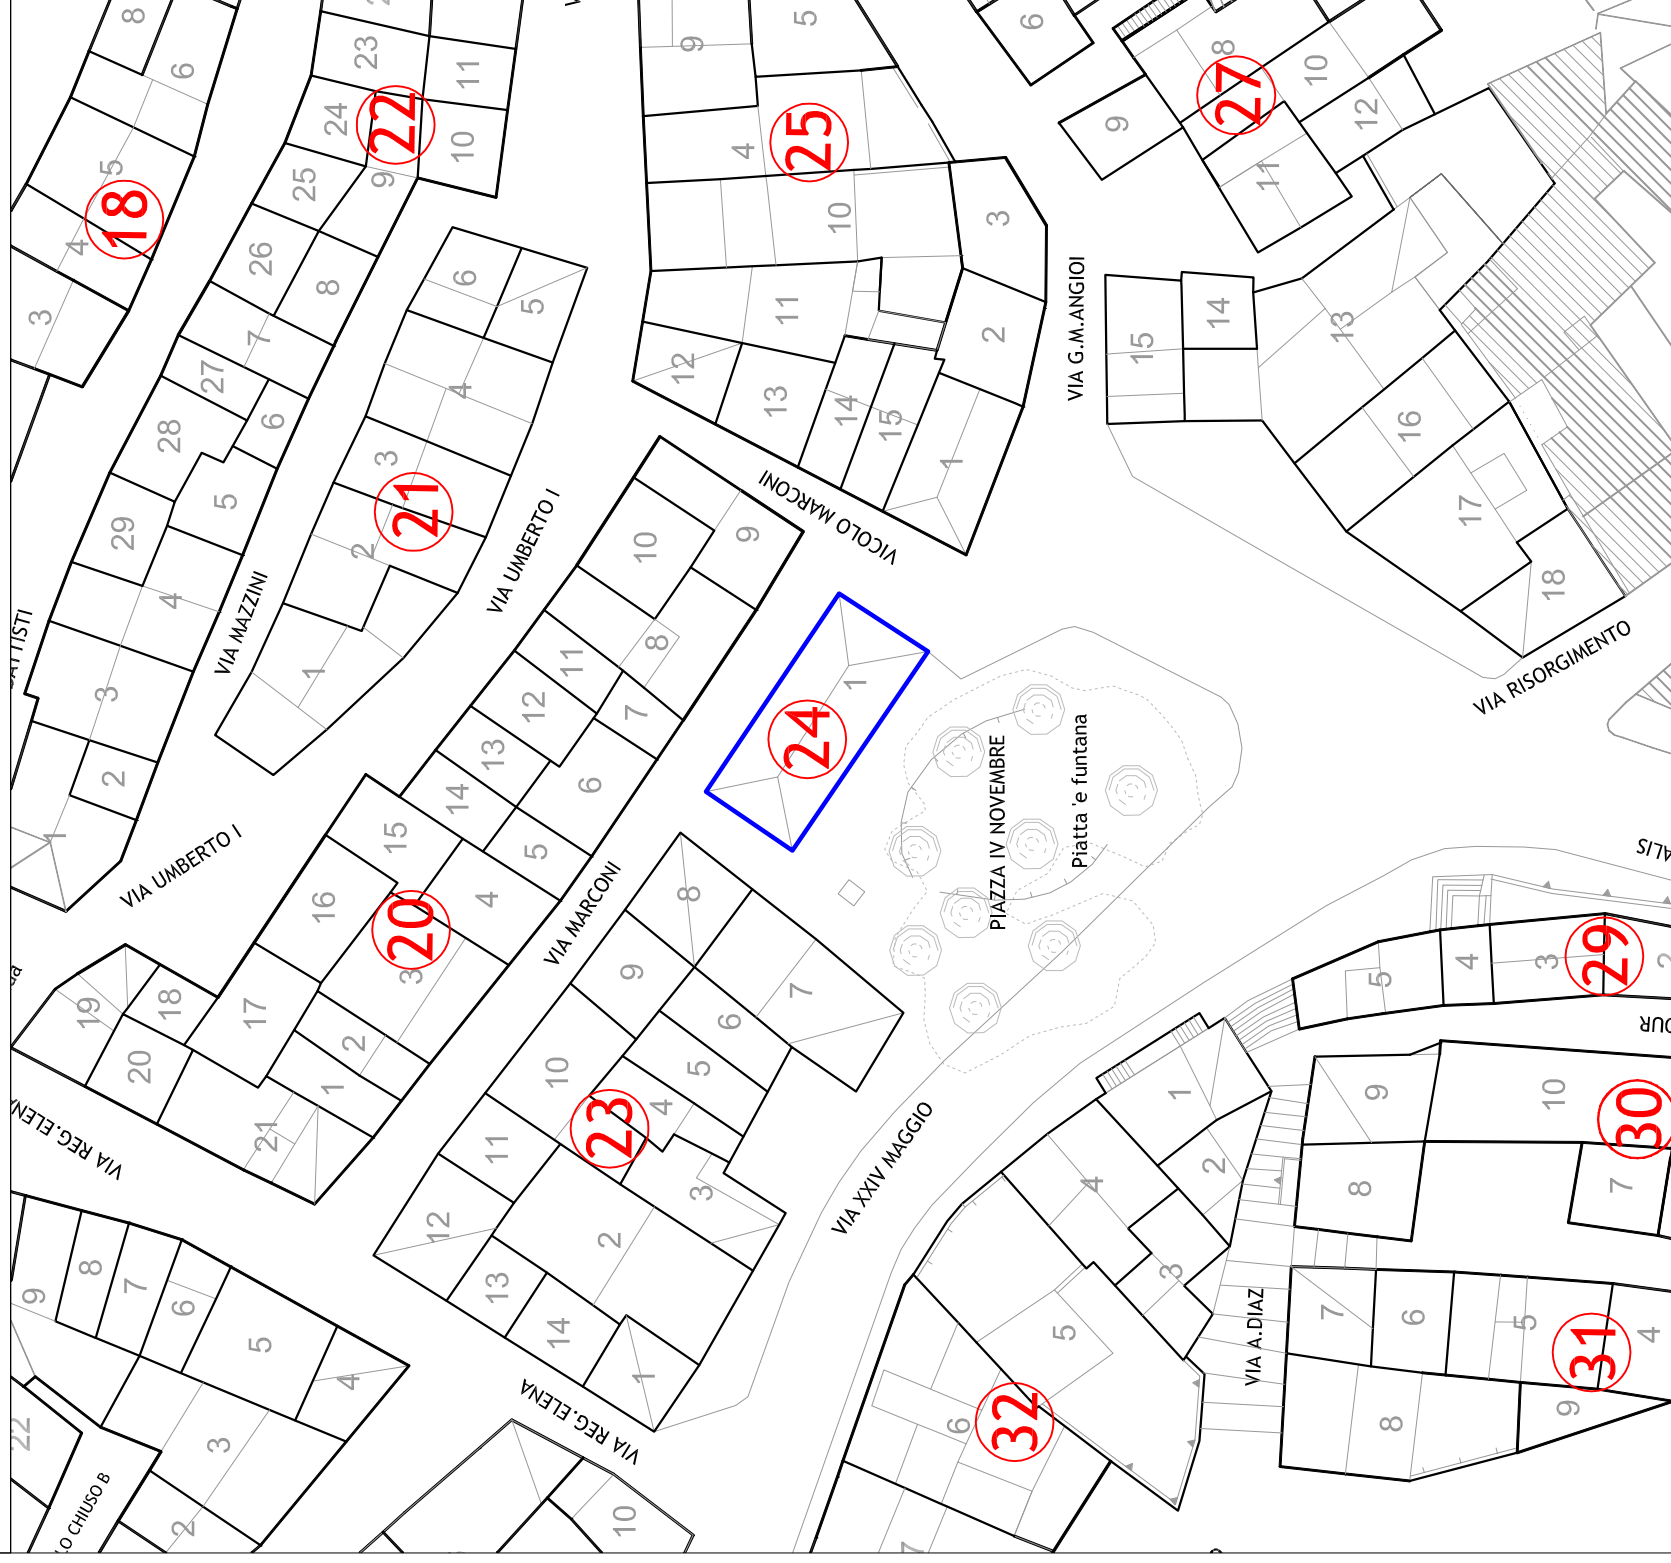

CATASTO TERRENI - SCALA 1:500
(FOGLIO 16)

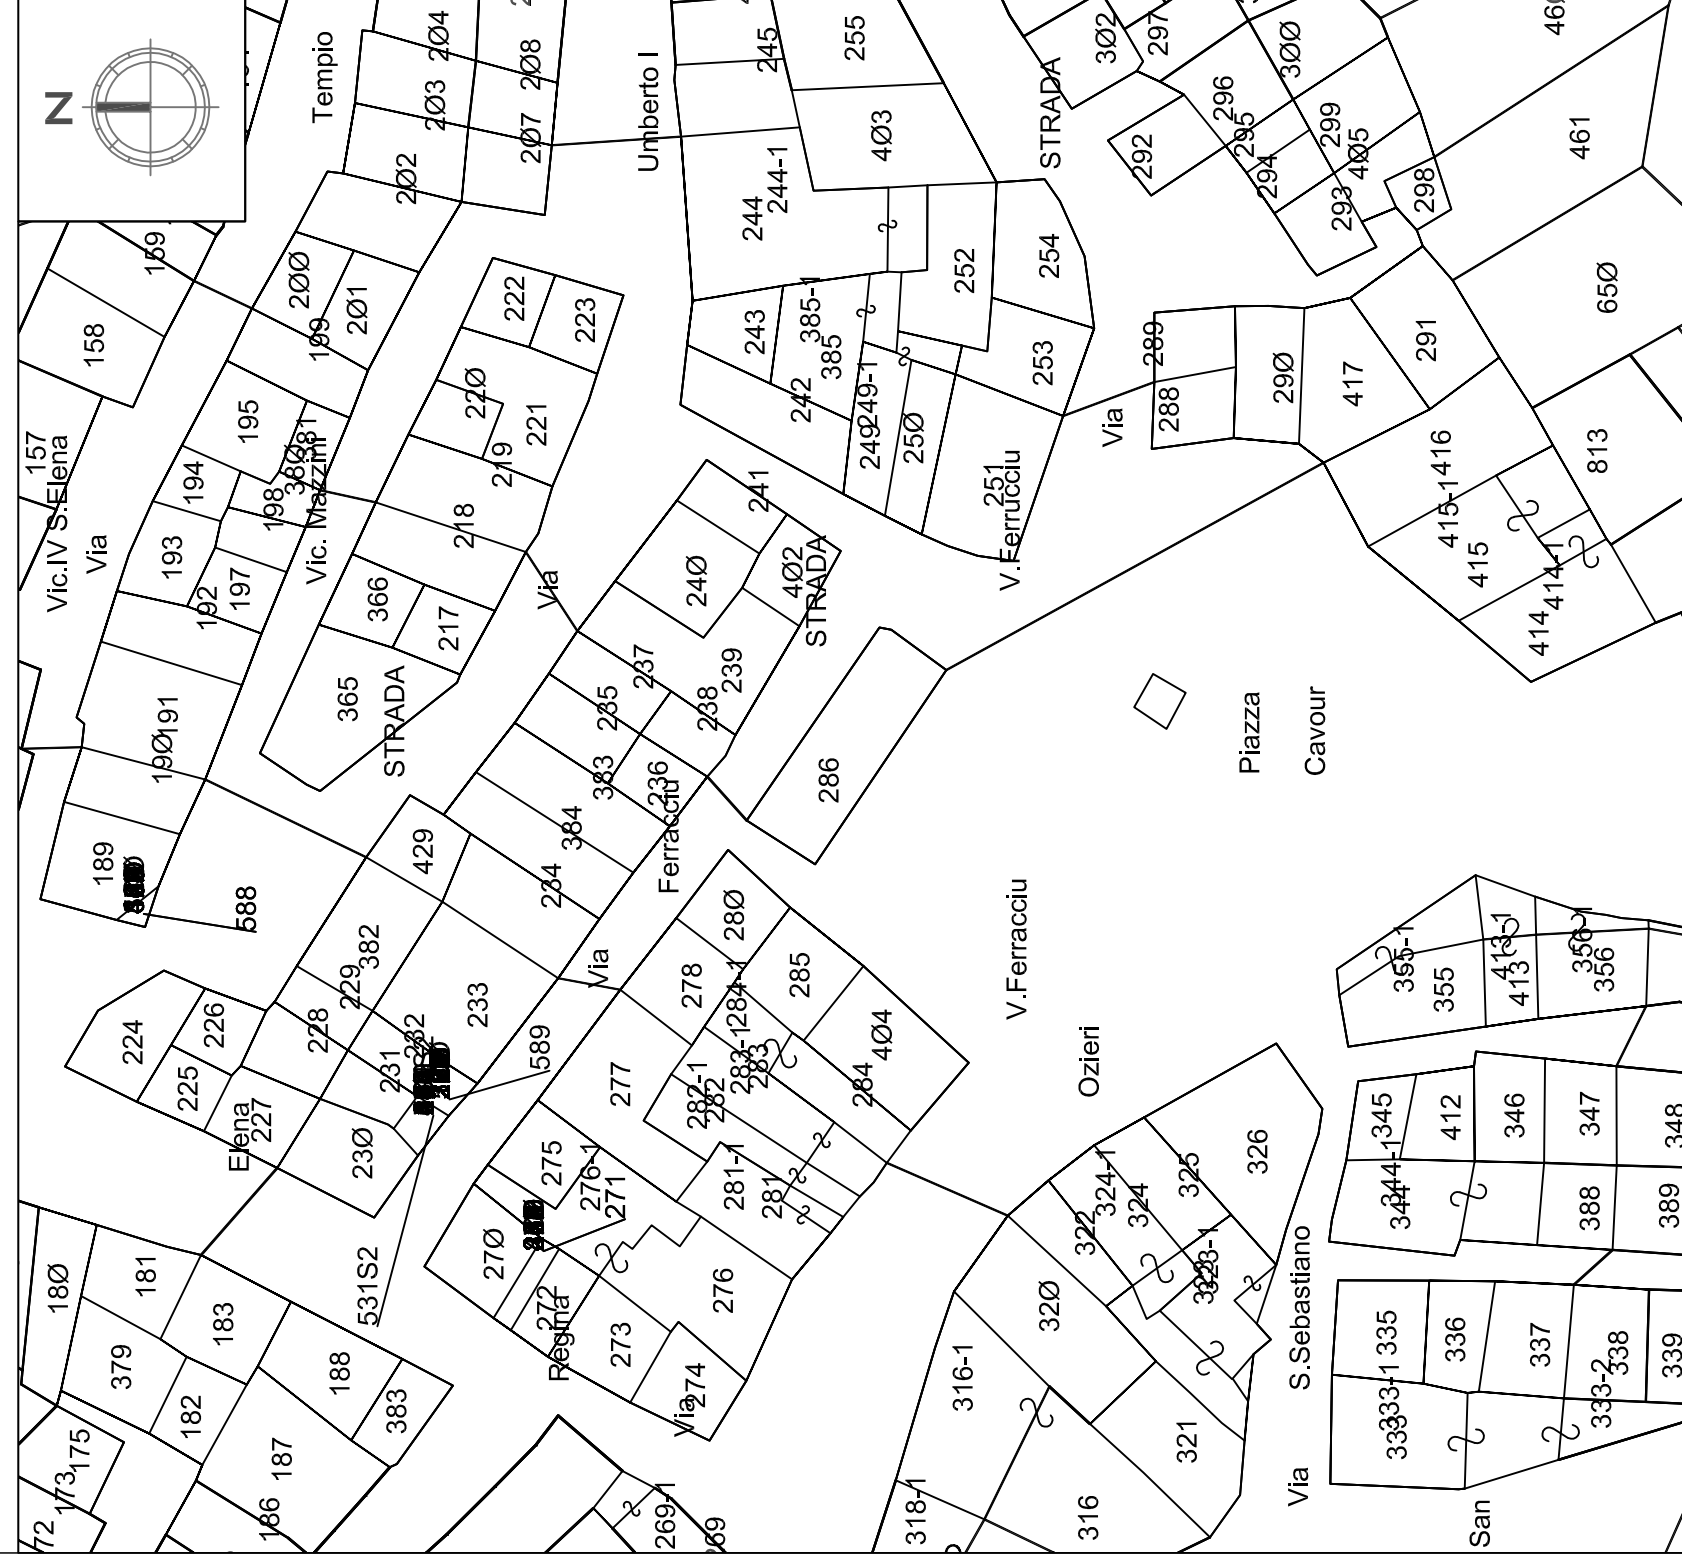

FOTOPIANO




PROFILO A_A
Via Marconi



PROFILO B_B
Via Marconi




PROFILO C_C
P.zza 'e Funtana

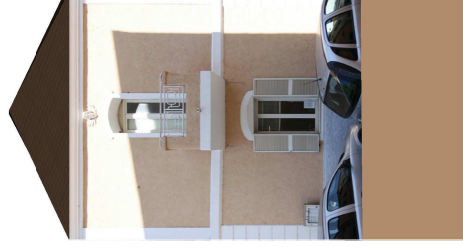


PROFILO D_D
P.zza 'e Funtana


STATO DI FATTO

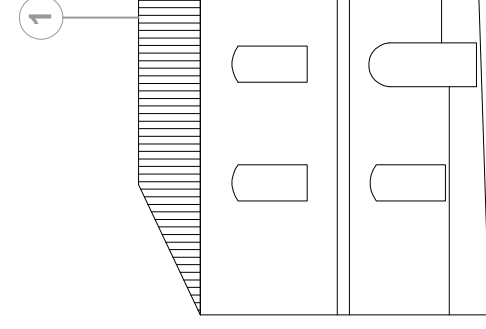


PROFILO A_A
Via Marconi

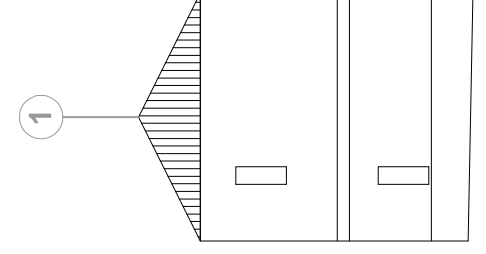

PROFILO **B_B**
Via Marconi

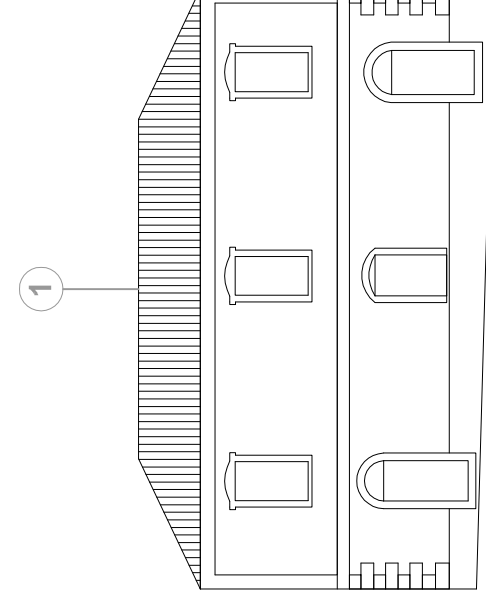


PROFILO C_C
P.zza 'e Funtana

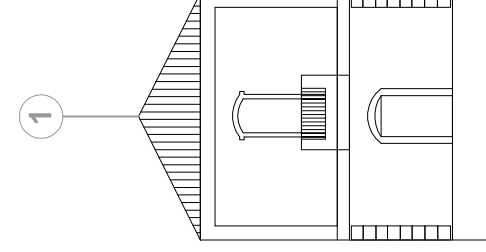


PROFILO D_D
P.zza 'e Funtana


STATO DI PROGETTO

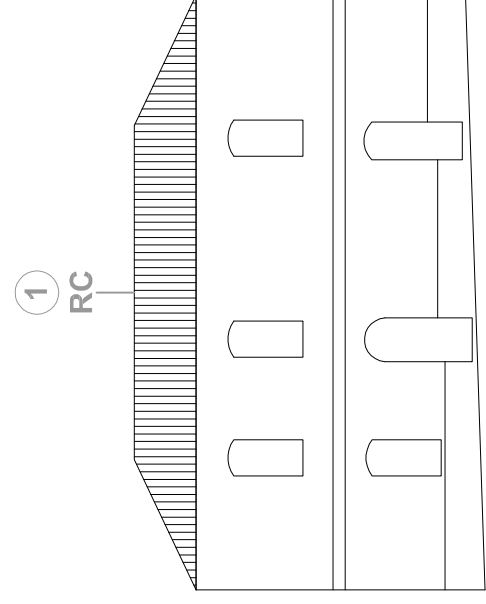


PROFILO A_A
Via Marconi

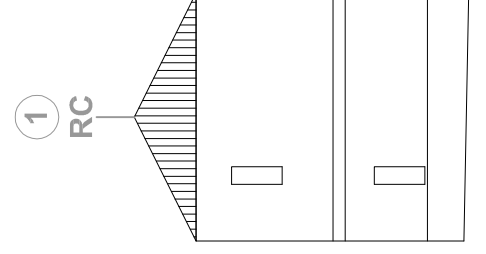

PROFILO B_B
Via Marconi

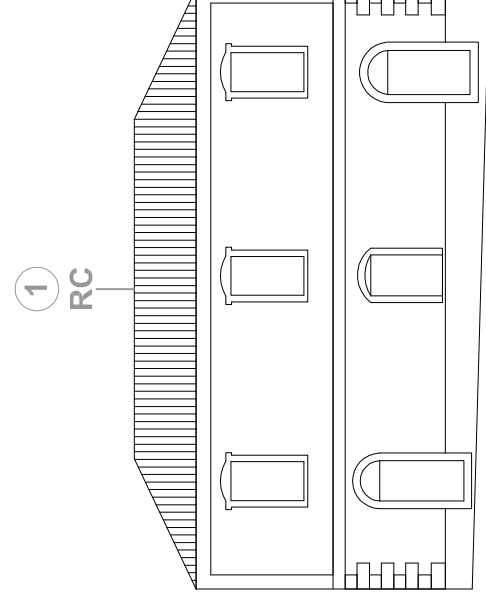

PROFILO C_C
P.zza 'e Funtana

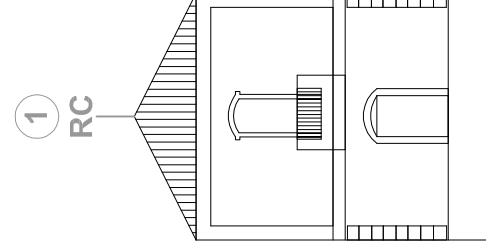

PROFILO D_D
P.zza 'e Funtana

COMUNE DI TULA
Provincia di Sassari

PROGETTO DEFINITIVO
AMBITO URBANO (CENTRO MATRICE)

PIANO PARTICOLAREGGIATO DEL CENTRO DI ANTICA E PRIMA FORMAZIONE
IN ADEGUAMENTO AL PIANO PAESAGGISTICO REGIONALE

COORDINATORE DEL PROGETTO
Arch. Michele Calaresu

GRUPPO DI PROGETTO
Ing. Gian Michele Tedde
Geom. Pier Angelo Fae

(Collaboratore)
Arch. Francesco Morittu

STANDARDIZZAZIONE DATI GIS
GeoEngis Srl

TAV. A24: ELABORATI GRAFICI DEGLI ISOLATI: PROPOSTE PROGETTUALI PER LE U.U. - ISOLATO_24

SCALE VARIE

IL SINDACO:
Dott. Gesuino (Gino) Satta

RESPONSABILE AREA TECNICA:
Dottore Agronomo Marco Spanio