


INQUADRAMENTO URBANO - SCALA 1:500 (AEROFOTOGRAMMETRICO)

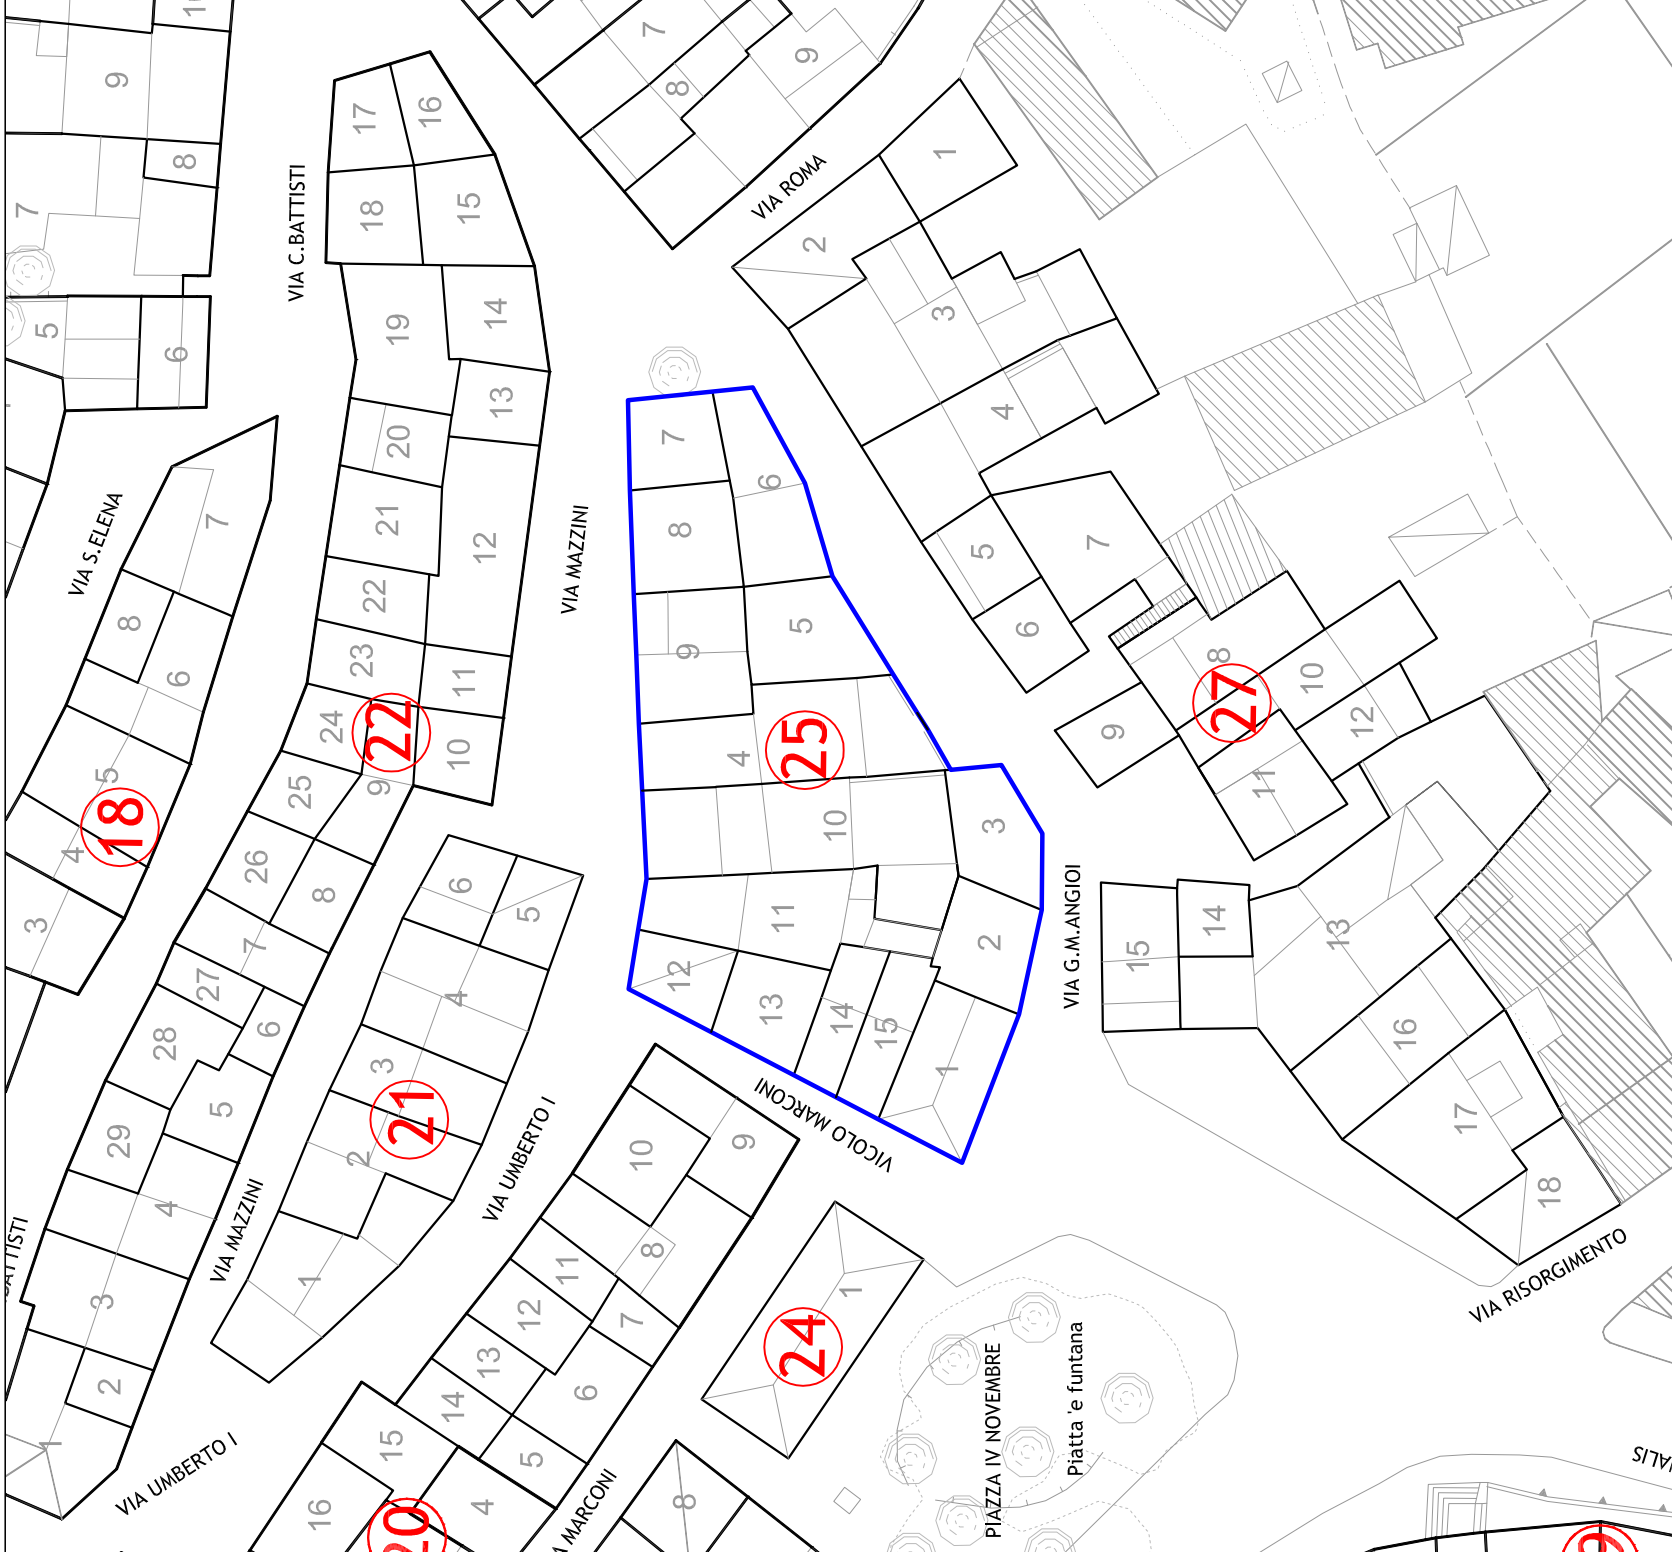

CATASTO TERRENI - SCALA 1:500 (FOGLIO 16)



FOTOPIANO



PROFILO **A_A**
Via Umberto I



PROFILO **B_B**
Vicolo Marconi




PROFILO **C_C**
Via G.M. Angioy




PROFILO **D_D**
Via G.M. Angioy


STATO DI FATTO

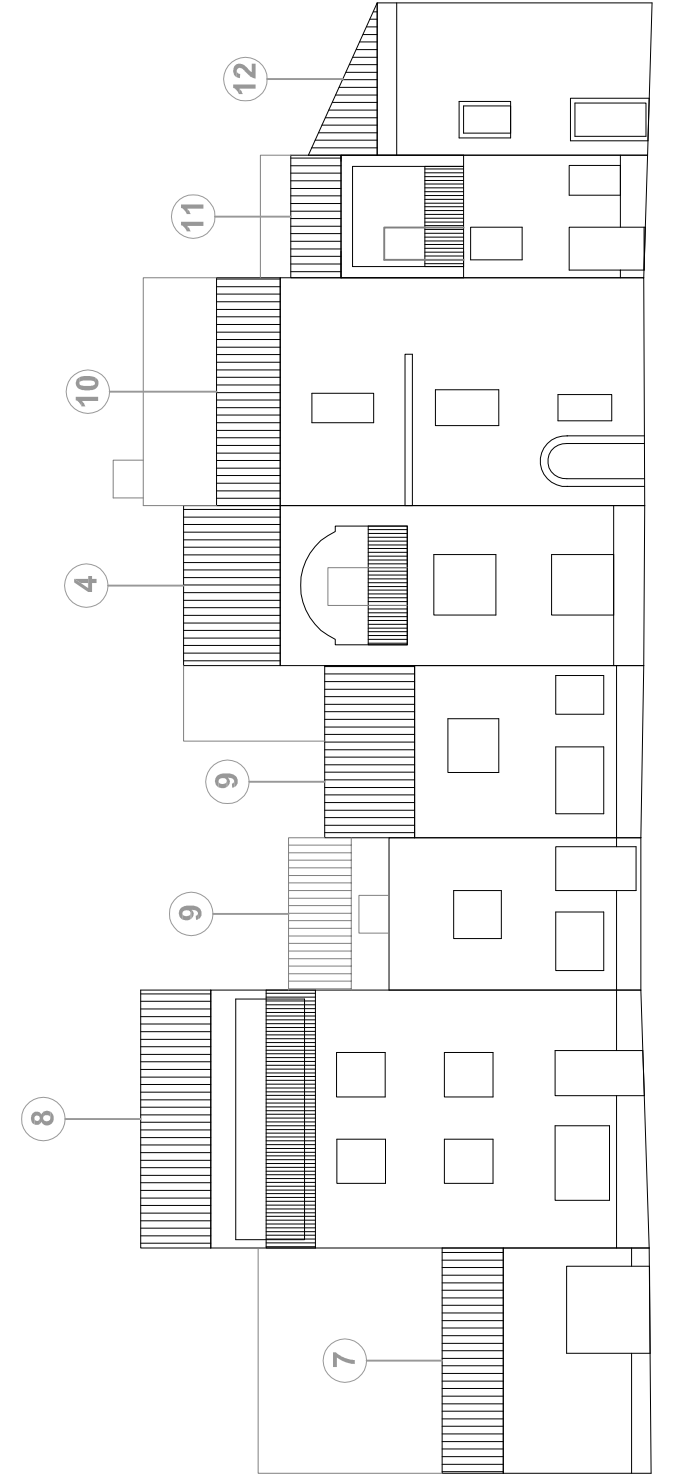


PROFILO **A_A**
Via Umberto I

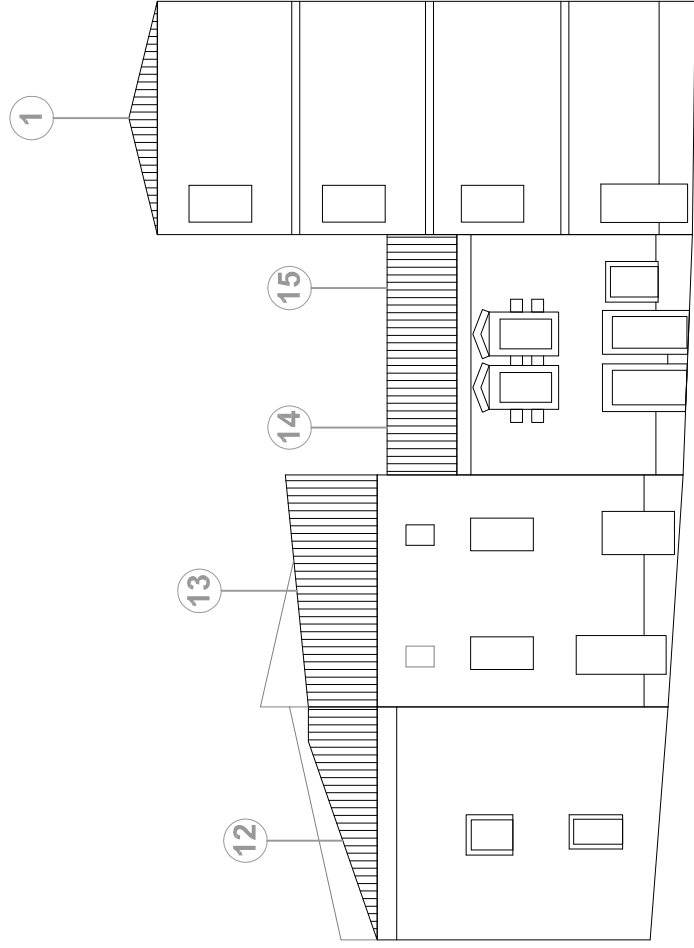

PROFILO **B_B**
Vicolo Marconi

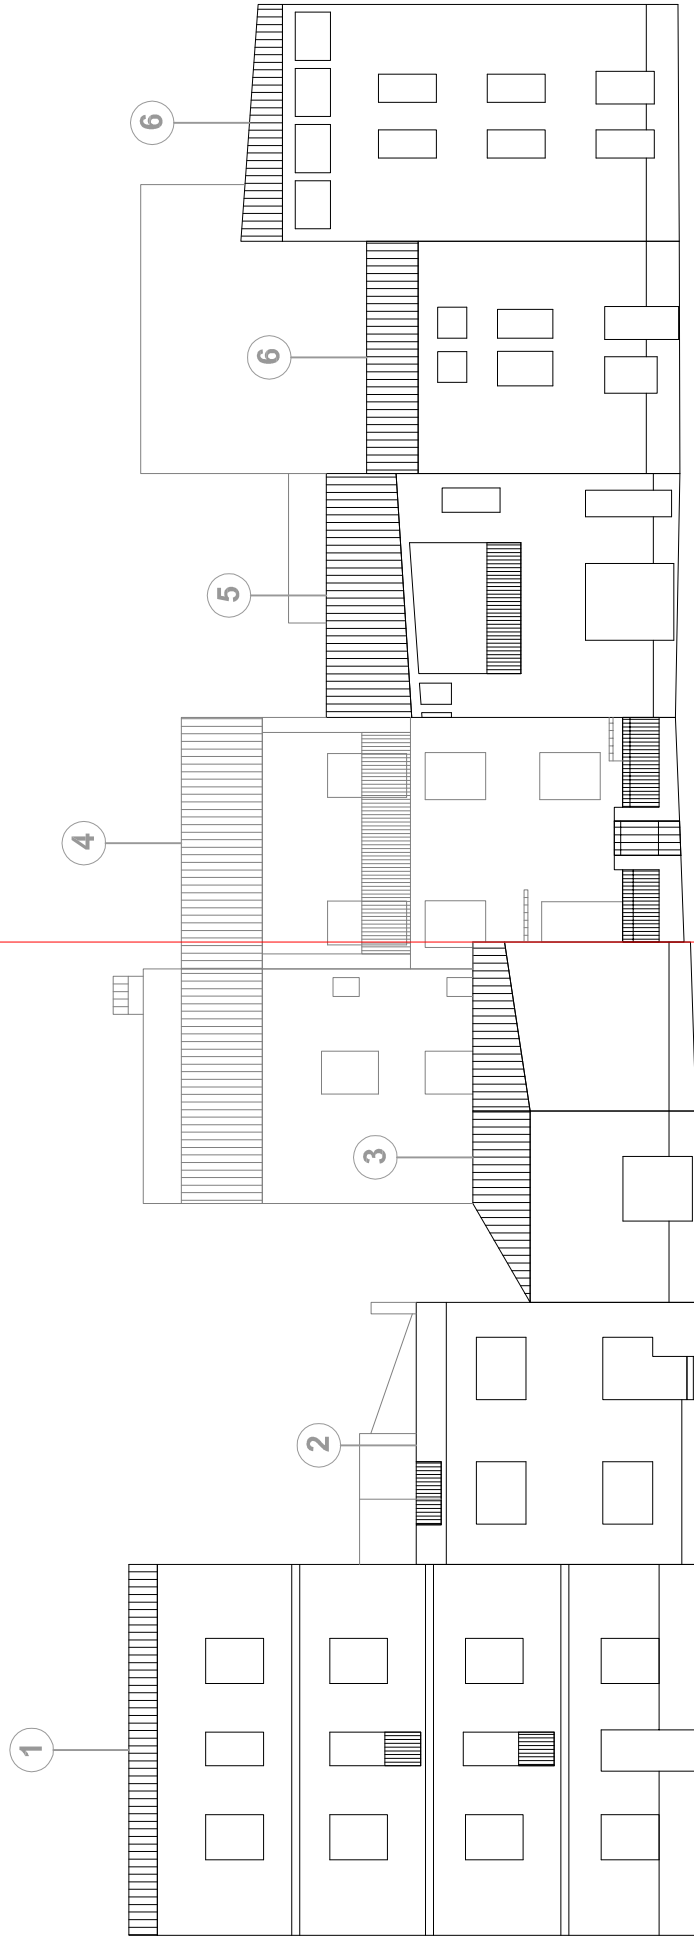


PROFILO **C_C**
Via G.M. Angioy

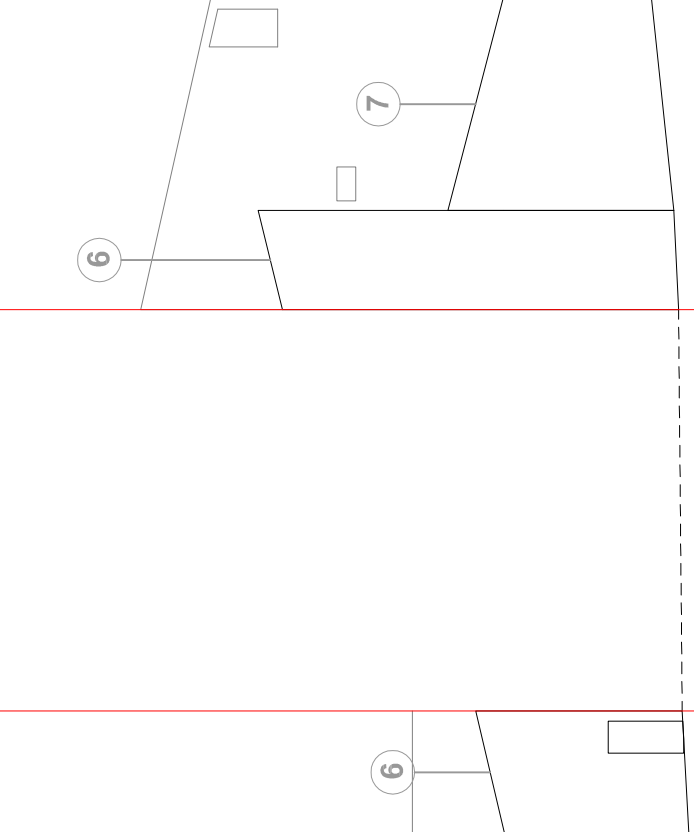


PROFILO **D_D**
Via G.M. Angioy


STATO DI PROGETTO

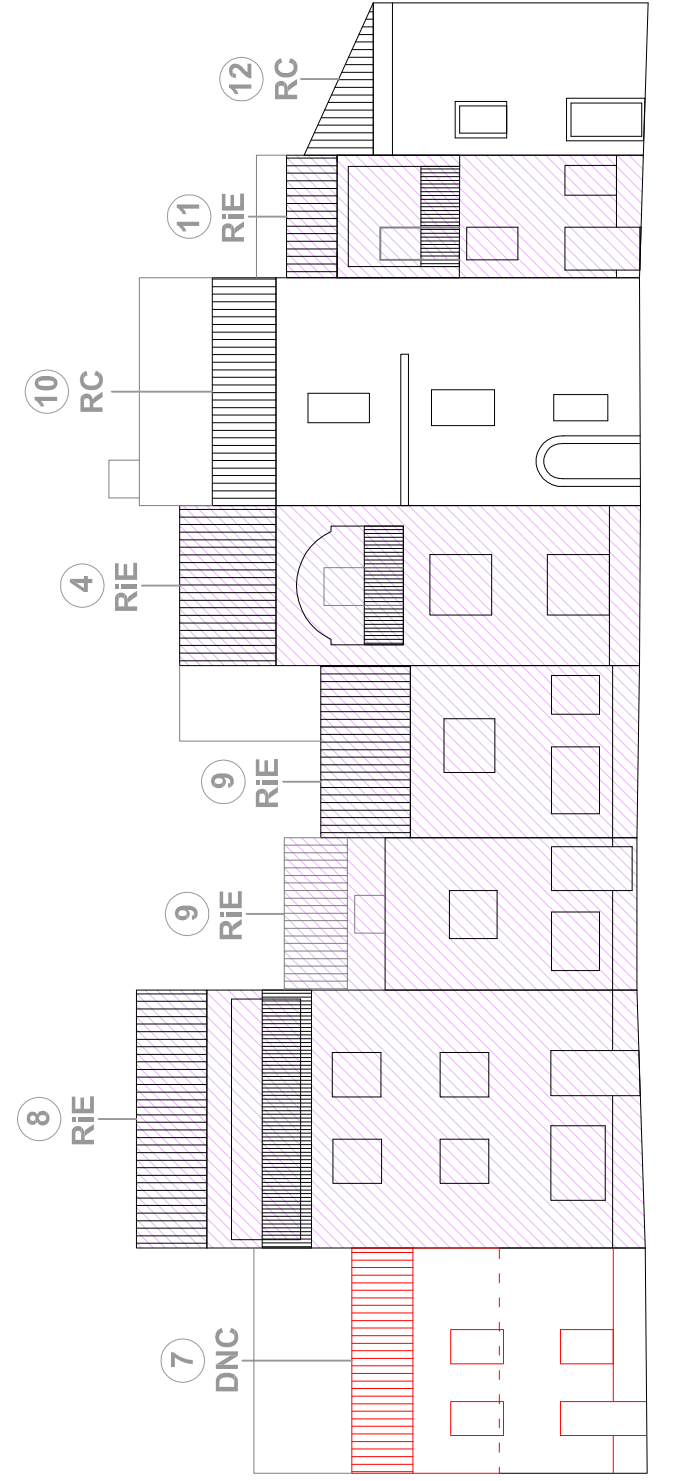


PROFILO **A_A**
Via Umberto I

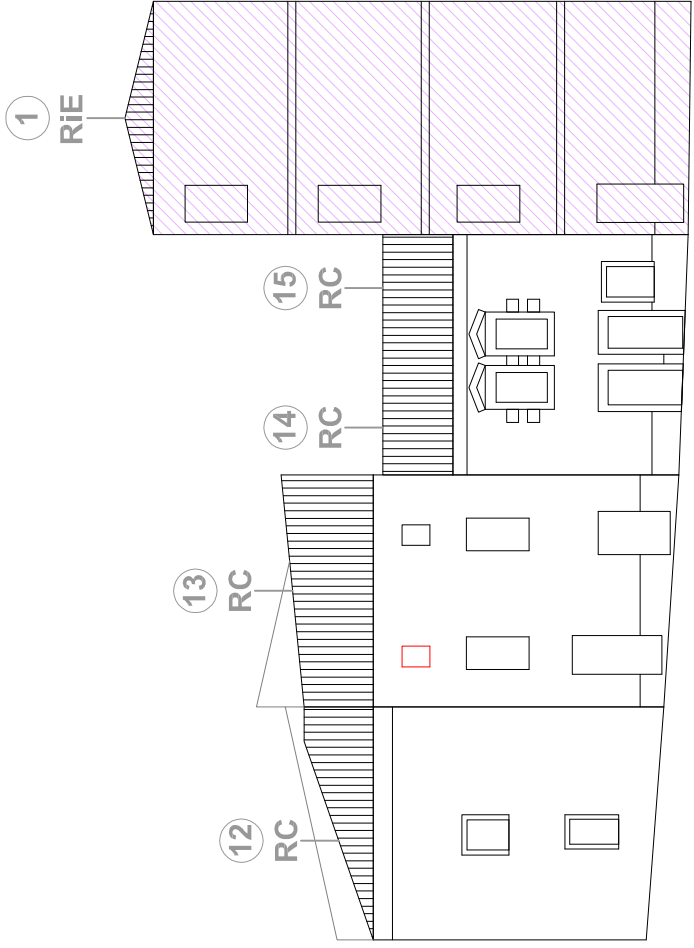

PROFILO **B_B**
Vicolo Marconi

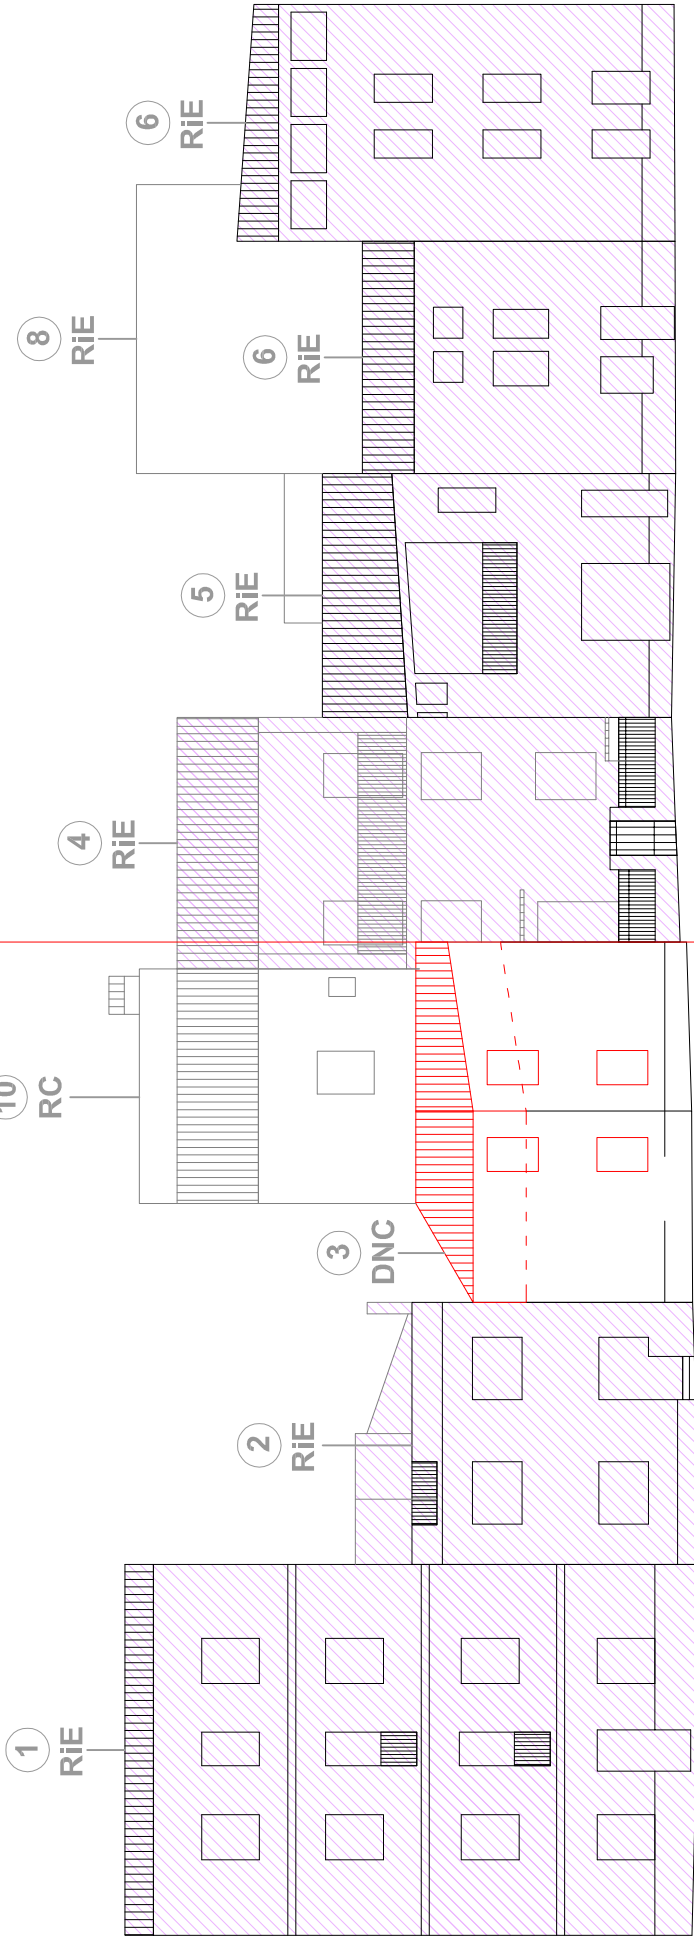

PROFILO **C_C**
Via G.M. Angioy

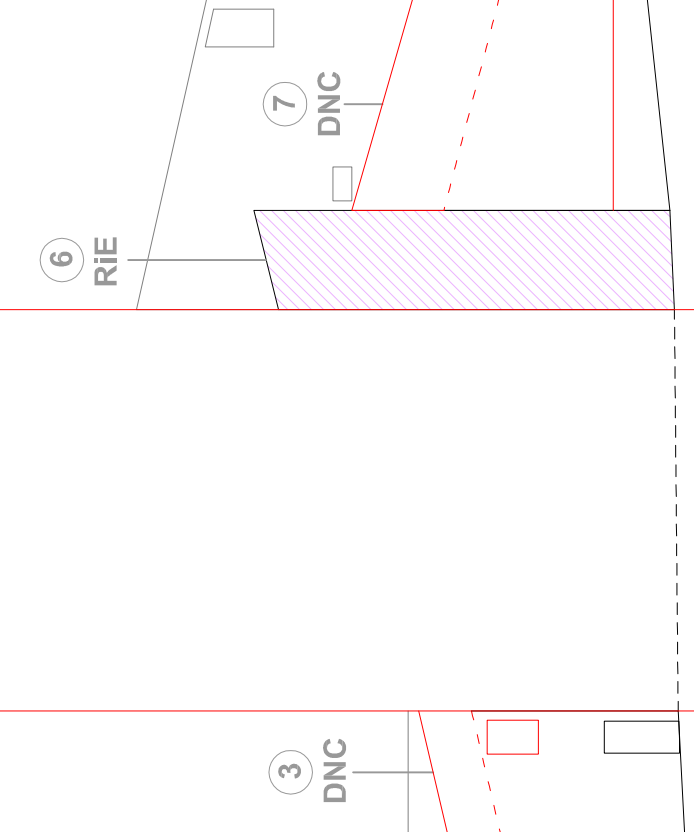

PROFILO **D_D**
Via G.M. Angioy

PROGETTO DEFINITIVO
AMBITO URBANO (CENTRO MATRICE)



PIANO PARTICOLAREGGIATO DEL CENTRO DI ANTICA E PRIMA FORMAZIONE
IN ADEGUAMENTO AL PIANO PAESAGGISTICO REGIONALE

COORDINATORE DEL PROGETTO
Arch. Michele Calaresu

GRUPPO DI PROGETTO
Ing. Gian Michele Tadde
Geom. Pier Angelo Fae

(Collaboratore)
Arch. Francesco Moritlu

STANDARDIZZAZIONE DATI GIS
GeoEngis Srl

SCALE VARIE
TAV_A32: ELABORATI GRAFICI DEGLI ISOLATI: PROPOSTE PROGETTUALI PER LE U.U. - ISOLATO_28

IL SINDACO:
Dott. Gennaro (Gino) Salta

RESPONSABILE AREA TECNICA:
Dott. Gennaro (Gino) Salta