




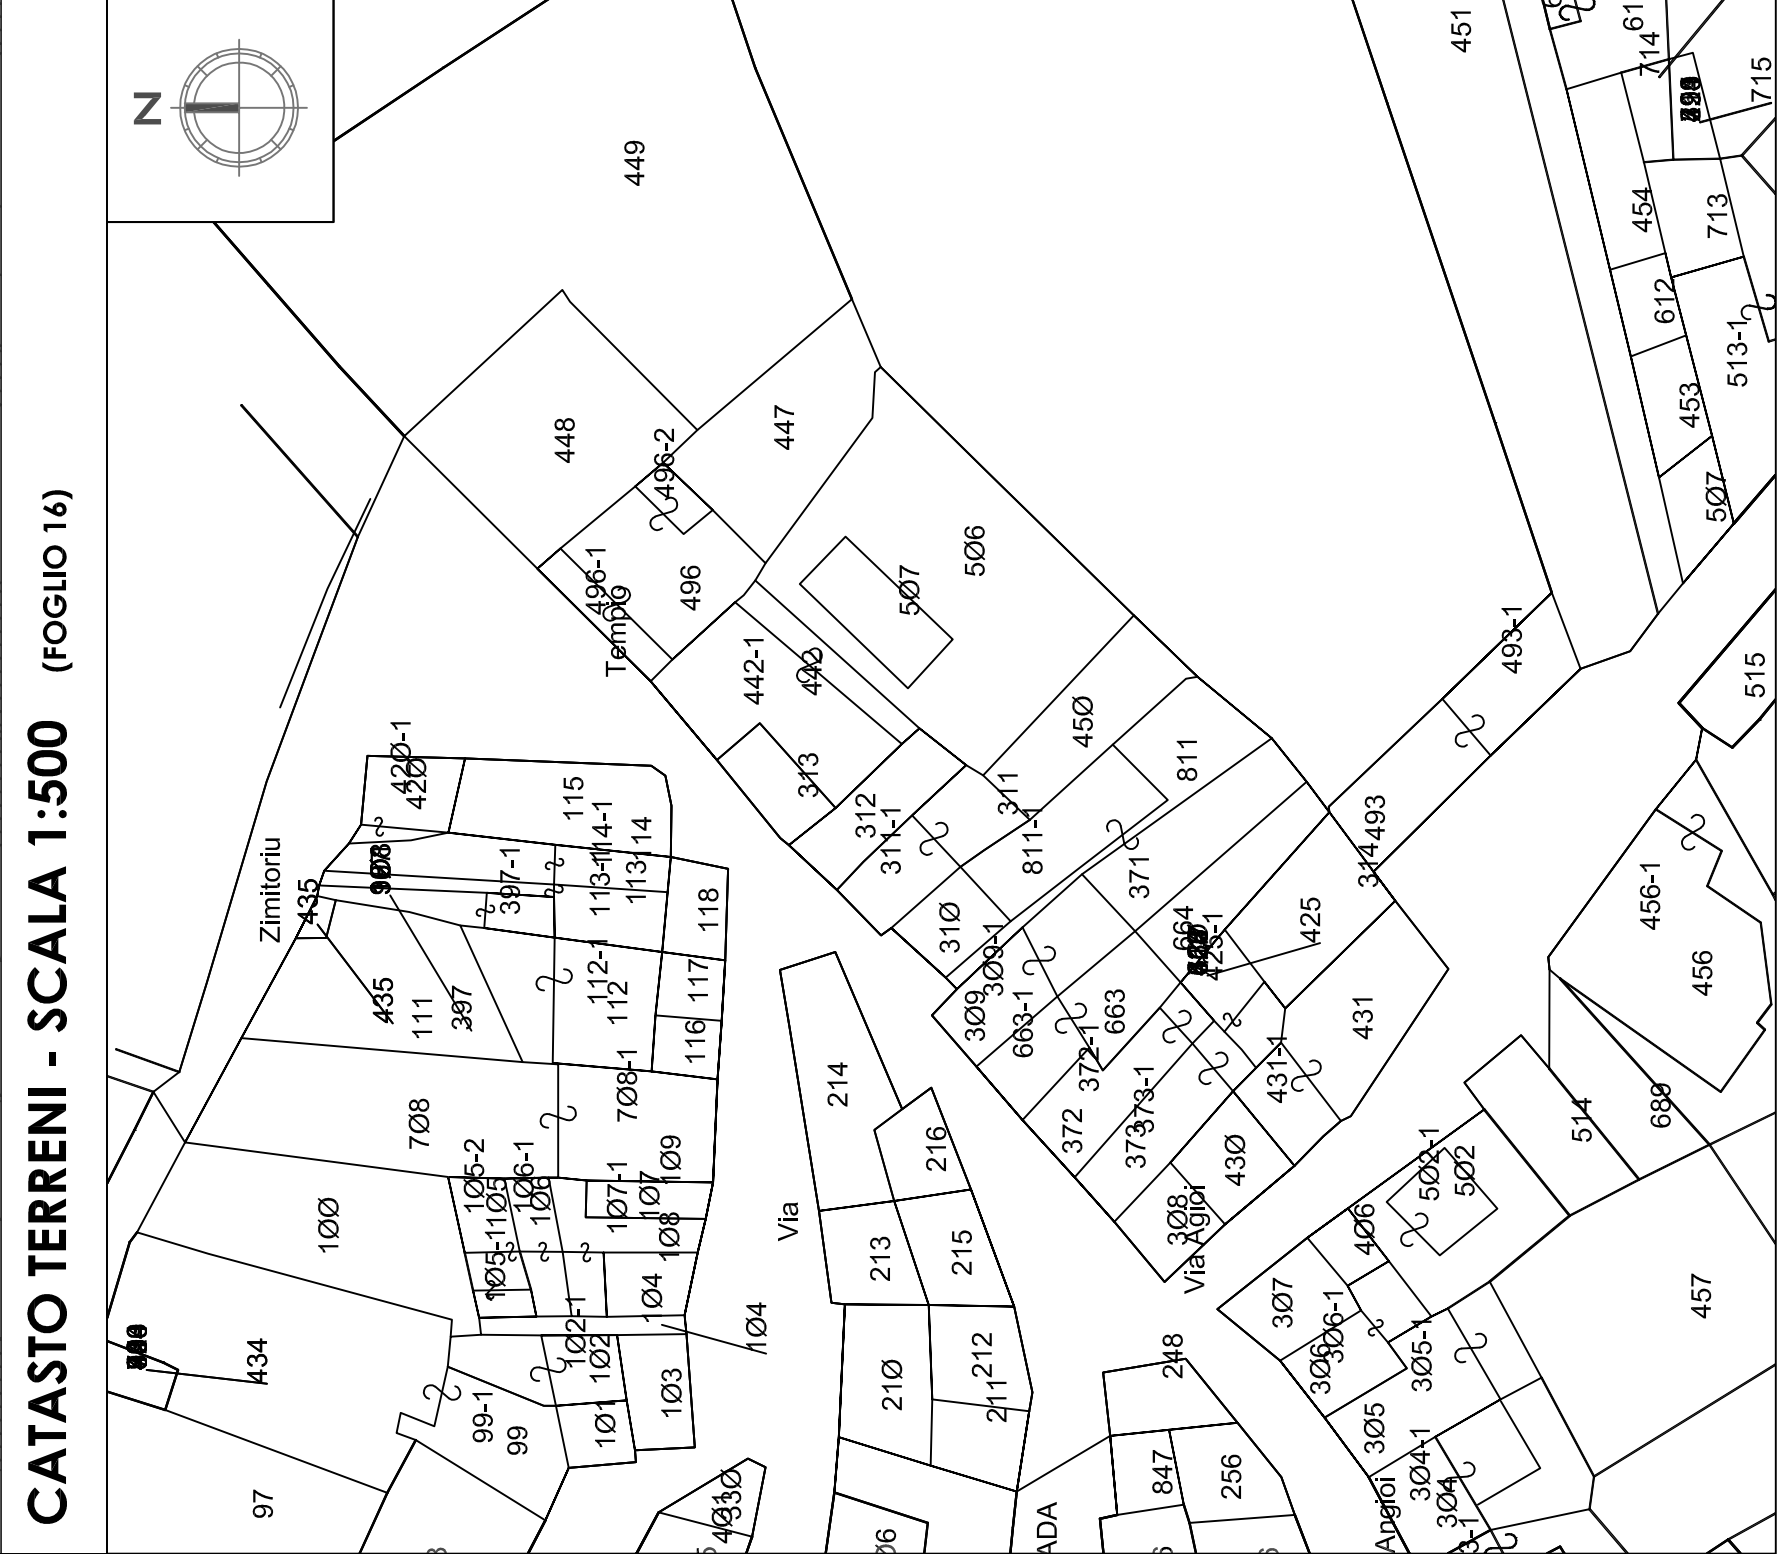


FOTOPIANO

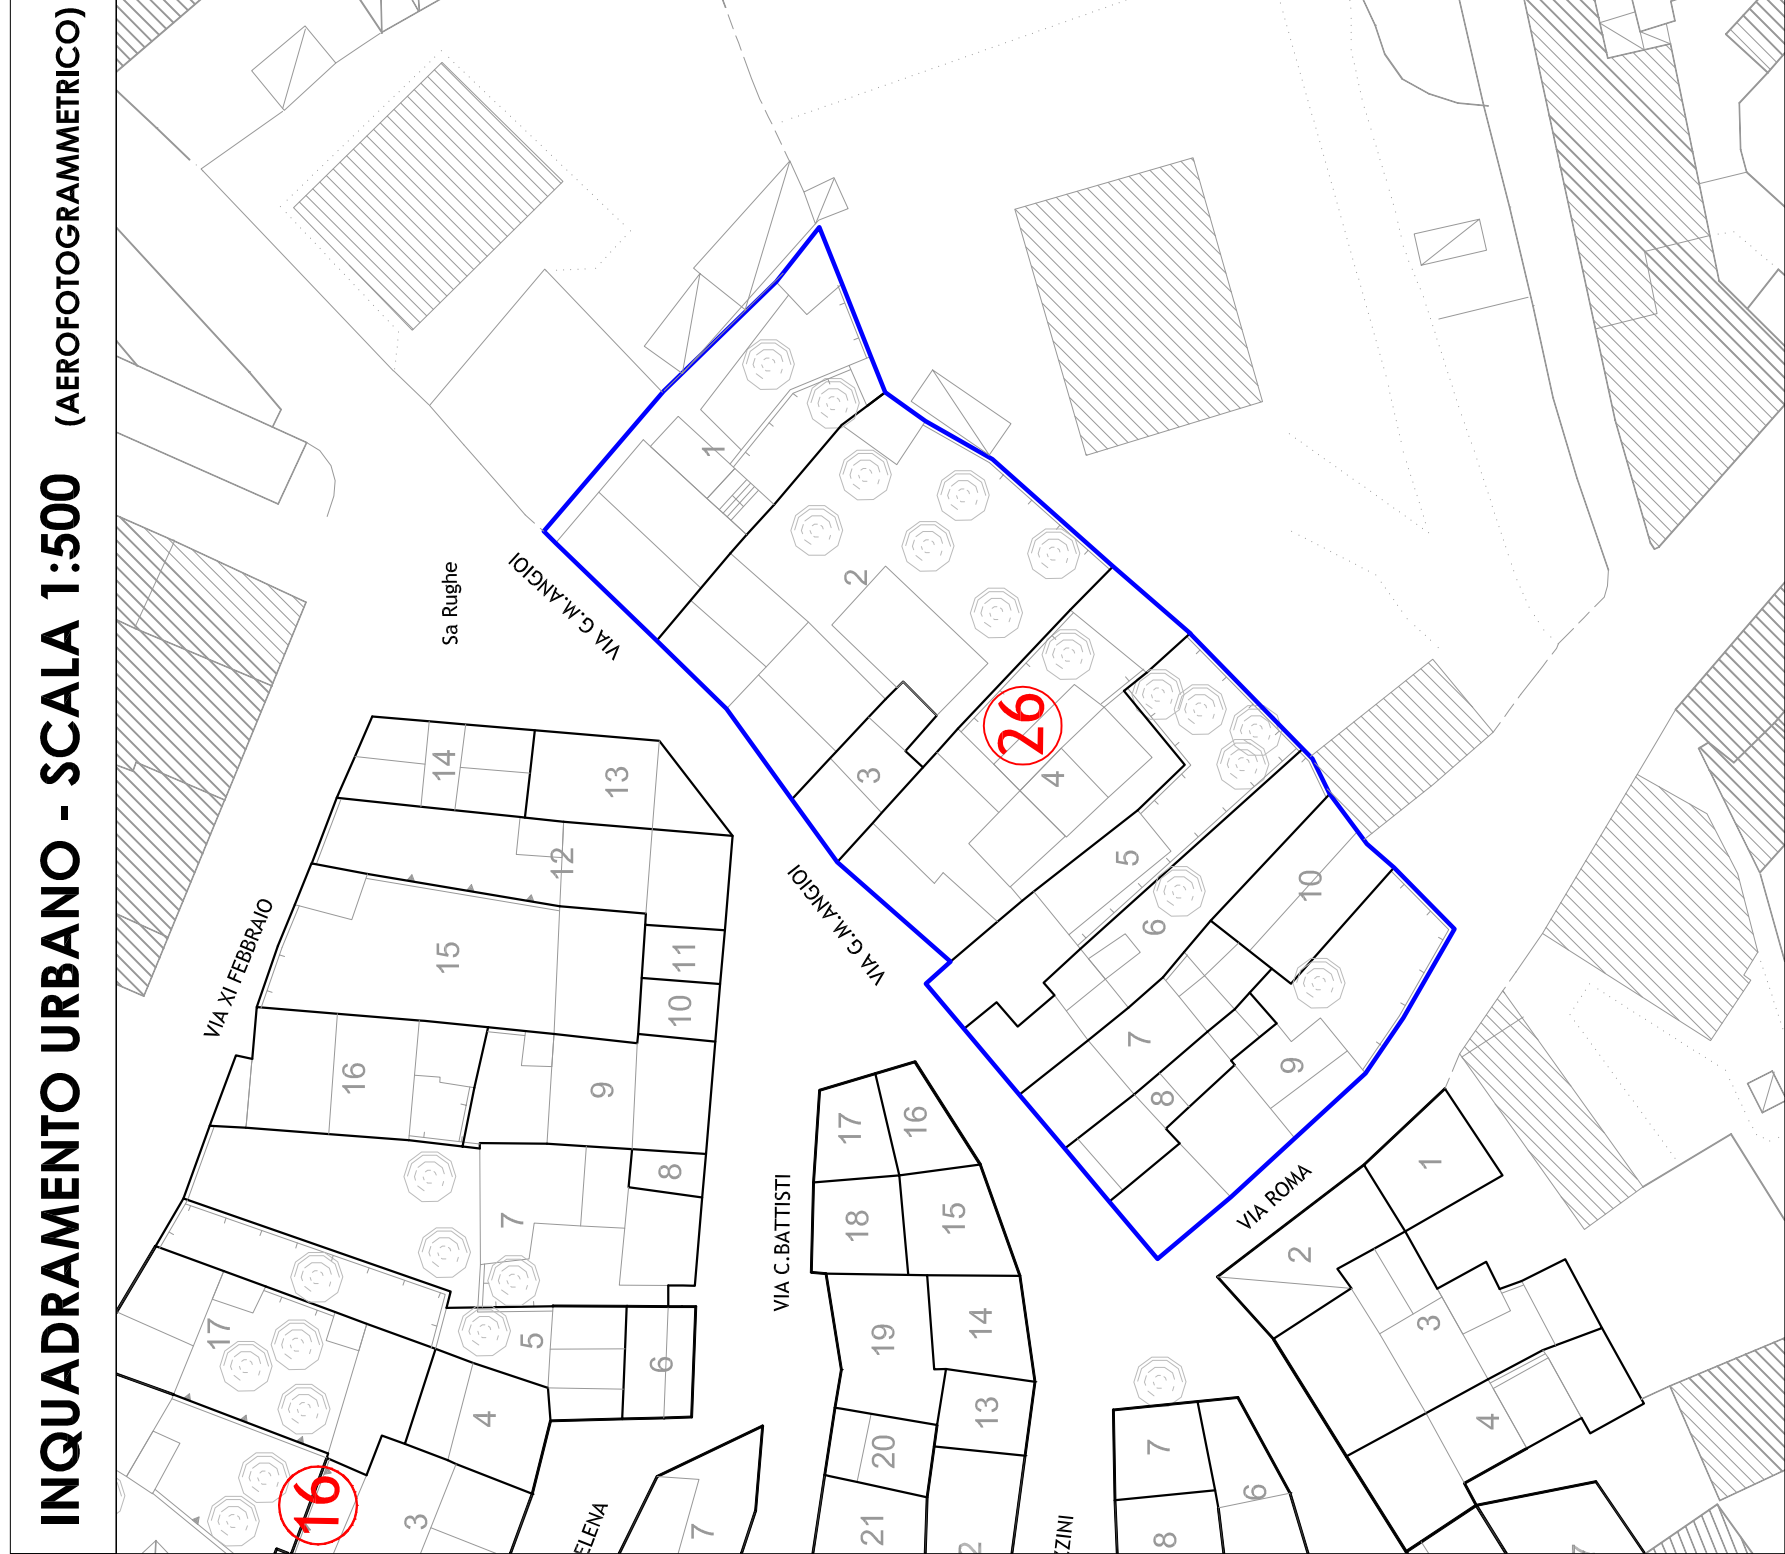

PROFILO **A_A**
Via G.M. Angioy

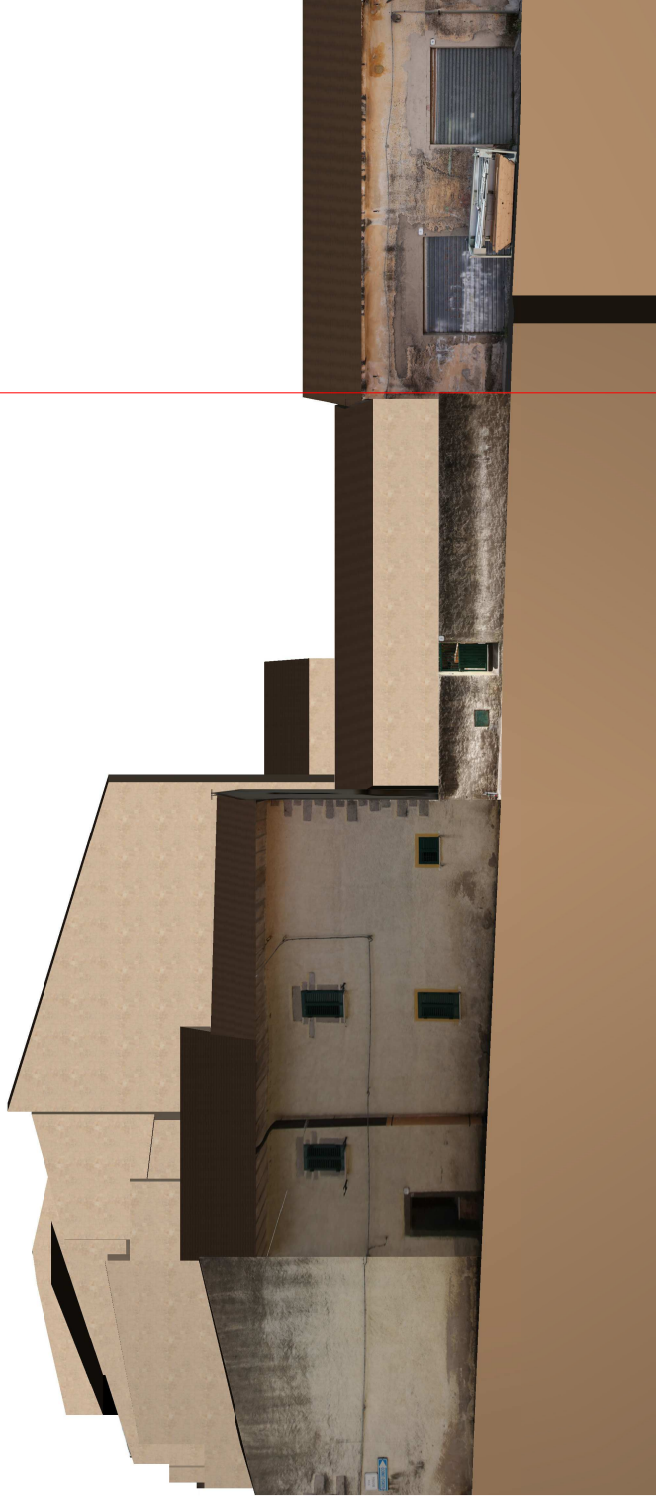


PROFILO **B_B**
Via Roma

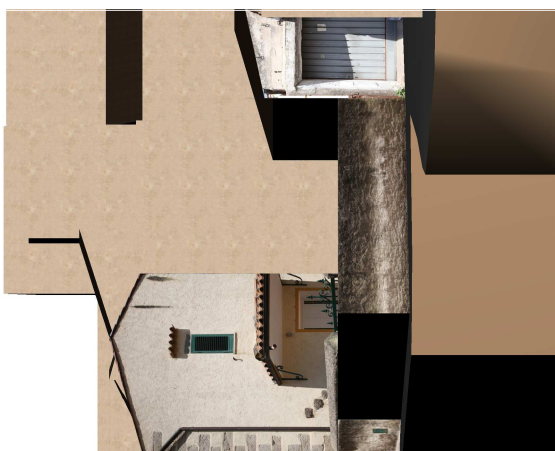


PROFILO **C_C**
Via Mazzini


STATO DI FATTO

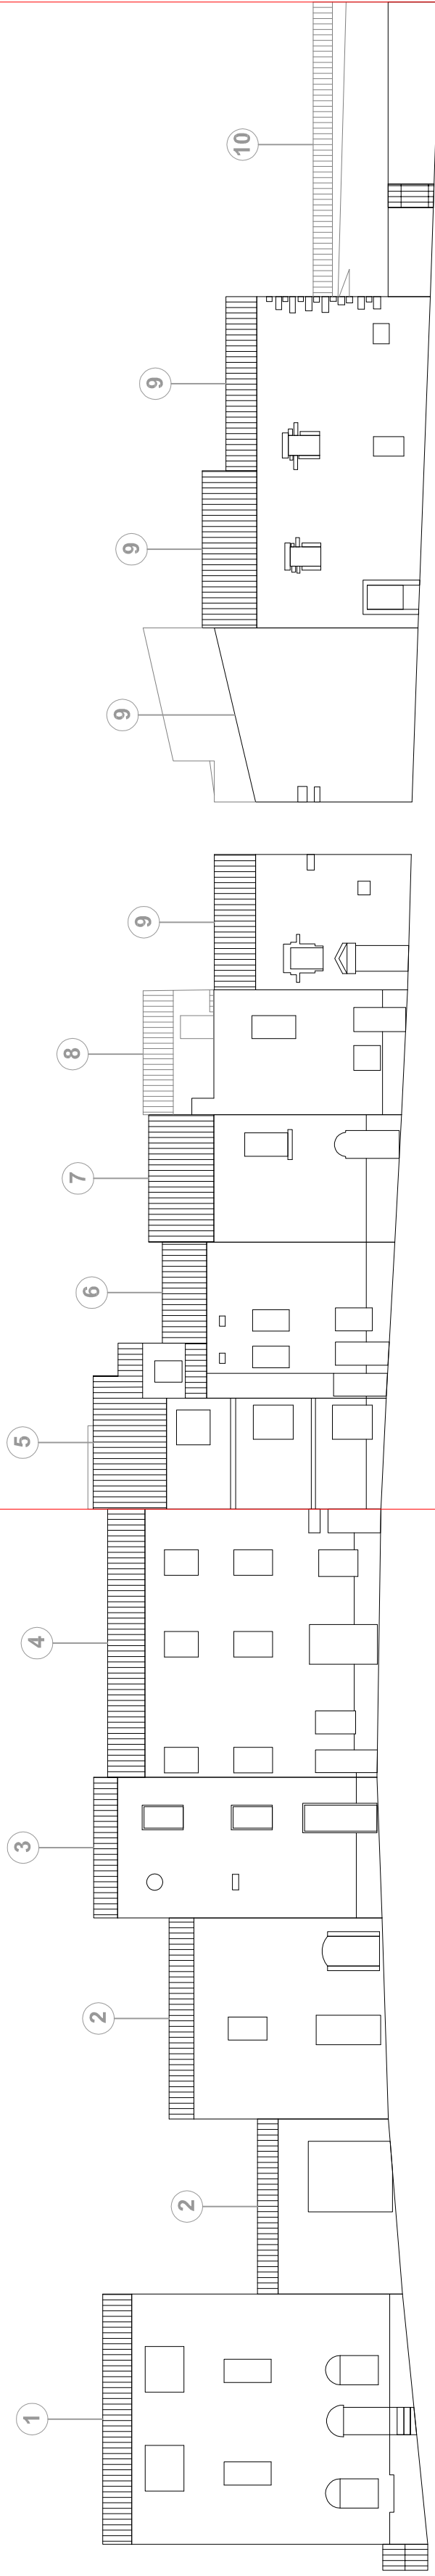

PROFILO **A_A**
Via G.M. Angioy

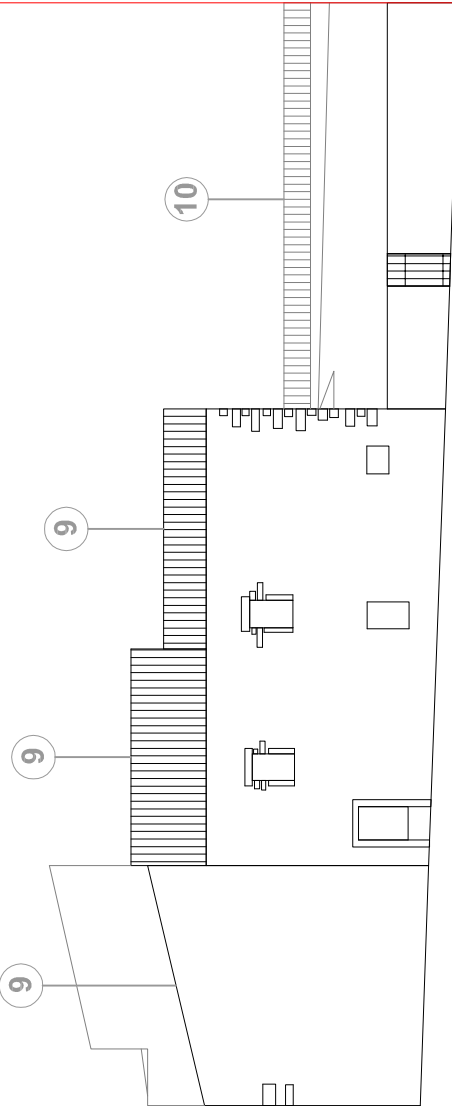


PROFILO **B_B**
Via Roma

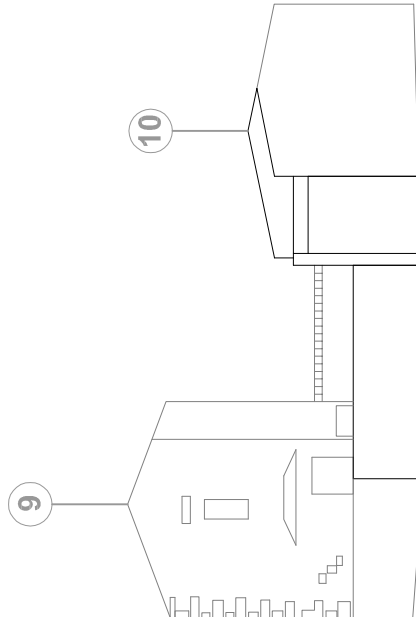


PROFILO **C_C**
Via Mazzini


STATO DI PROGETTO

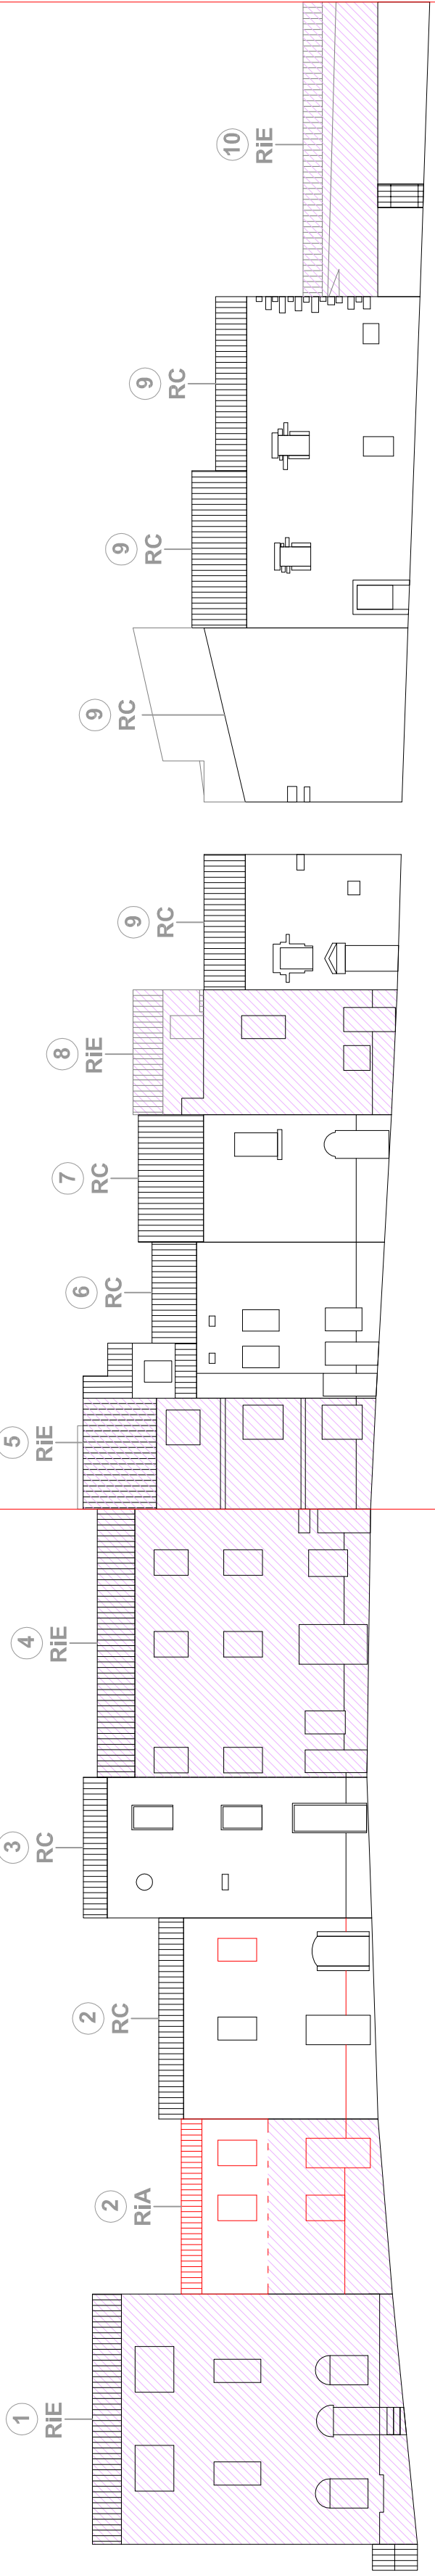

PROFILO **A_A**
Via G.M. Angioy

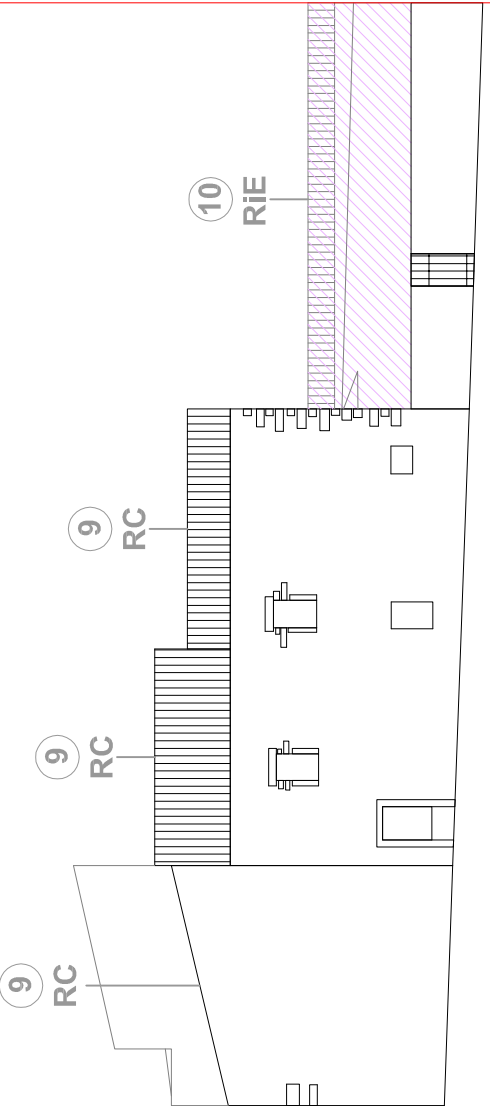

PROFILO **B_B**
Via Roma

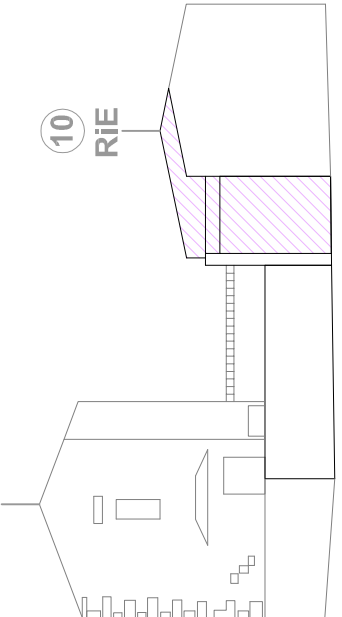

PROFILO **C_C**
Via Mazzini

PROGETTO DEFINITIVO
AMBITO URBANO (CENTRO MATRICE)



PIANO PARTICOLAREGGIATO DEL CENTRO DI ANTICA E PRIMA FORMAZIONE
IN ADEGUAMENTO AL PIANO PAESAGGISTICO REGIONALE

COORDINATORE DEL PROGETTO
Arch. Michele Calaresu

GRUPPO DI PROGETTO
Ing. Gian Michele Tedde
Geom. Pier Angelo Fae

(Collaboratore)
Arch. Francesco Morittu

STANDARDIZZAZIONE DATI GIS
GeoEnGis Srl

TAV_A26: ELABORATI GRAFICI DEGLI ISOLATI: PROPOSTE PROGETTUALI PER LE U.U. - ISOLATO_26

IL SINDACO:
Dott. Gaspare (Gino) Satta

RESPONSABILE AREA TECNICA:
Dott. Agostino Marco Spano

LEGENDA

----- Attuale imposta alla gronda

----- Edifici assoggettati a Ristrutturazione Edilizia - RIE