



INQUADRAMENTO URBANO - SCALA 1:500 (AEROFOTOGRAMMETRICO)

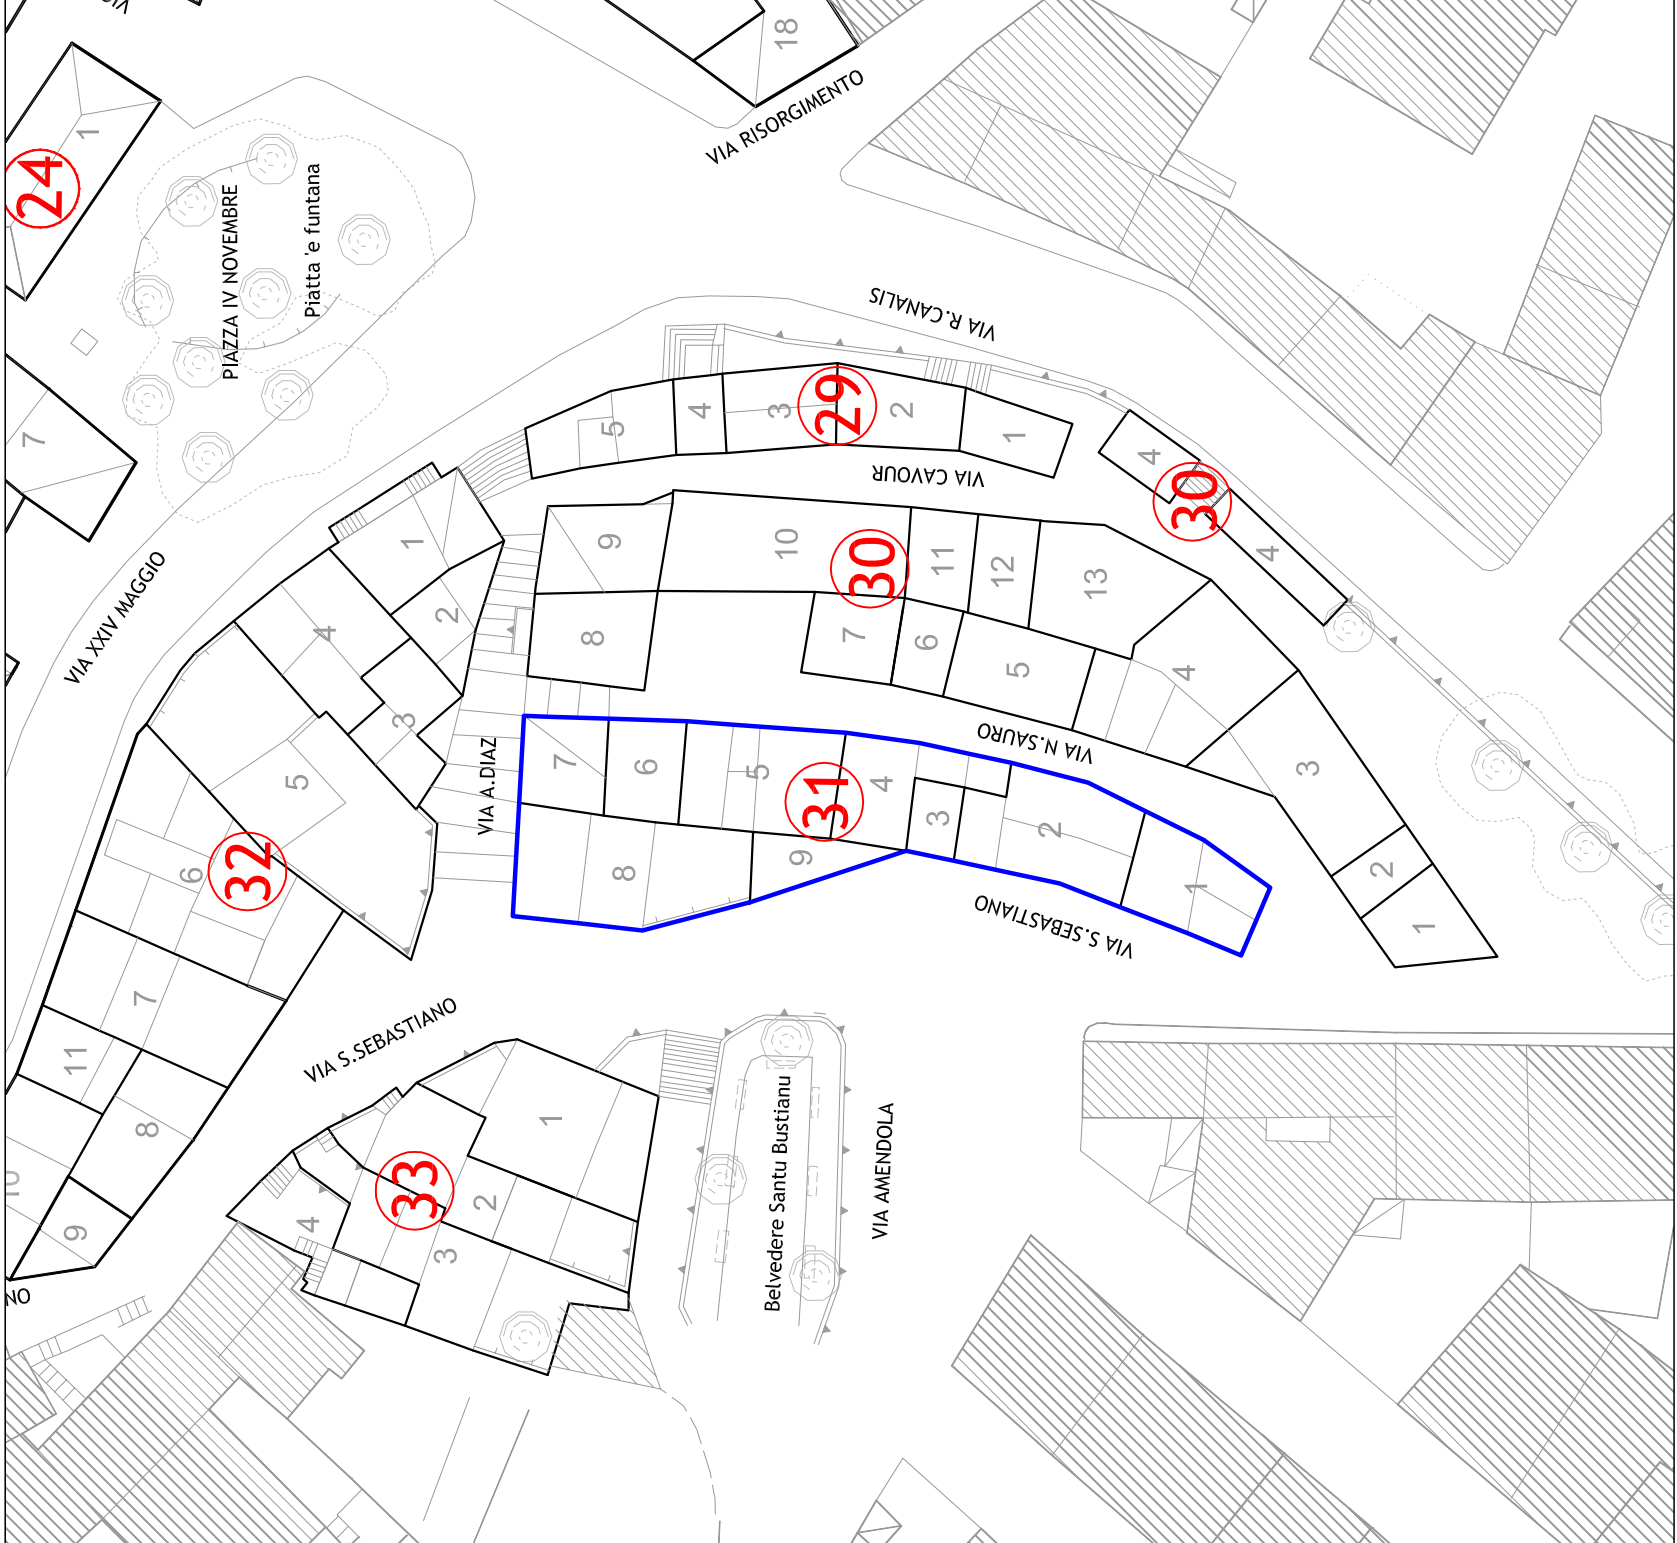

FOTOPIANO




PROFILO **A_A**
Via Nazario Sauro

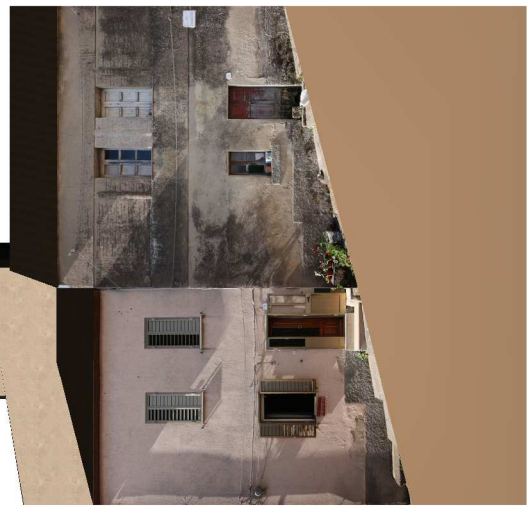

PROFILO **B_B**
Via Diaz



PROFILO **C_C**
Via S. Sebastiano

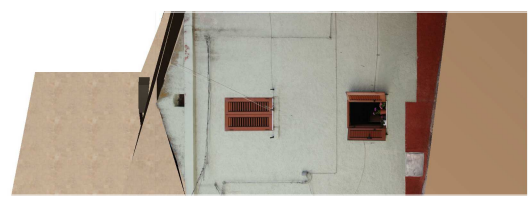

PROFILO **D_D**
Via S. Sebastiano

COMUNE DI TULA
Provincia di Sassari

PROGETTO DEFINITIVO
AMBITO URBANO (CENTRO MATRICE)



**PIANO PARTICOLAREGGIATO DEL CENTRO DI ANTICA E PRIMA FORMAZIONE
IN ADEGUAMENTO AL PIANO PAESAGGISTICO REGIONALE**

COORDINATORE DEL PROGETTO
Arch. Michele Calaresu

GRUPPO DI PROGETTO
Ing. Gian Michele Tedde
Geom. Pier Angelo Fae

(Collaboratore)
Arch. Francesco Moritù

STANDARDIZZAZIONE DATI GIS
GeoEnGIS Srl


IL SINDACO:
Dott. Gennaro (Gino) Satta

RESPONSABILE AREA TECNICA:
Dott. Agostino Marco Spina


SCALE VARIE
TAV_A31: ELABORATI GRAFICI DEGLI ISOLATI - PROPOSTE PROGETTUALI PER LE U.U. - ISOLATO_31

Gennaio 2017


STATO DI FATTO

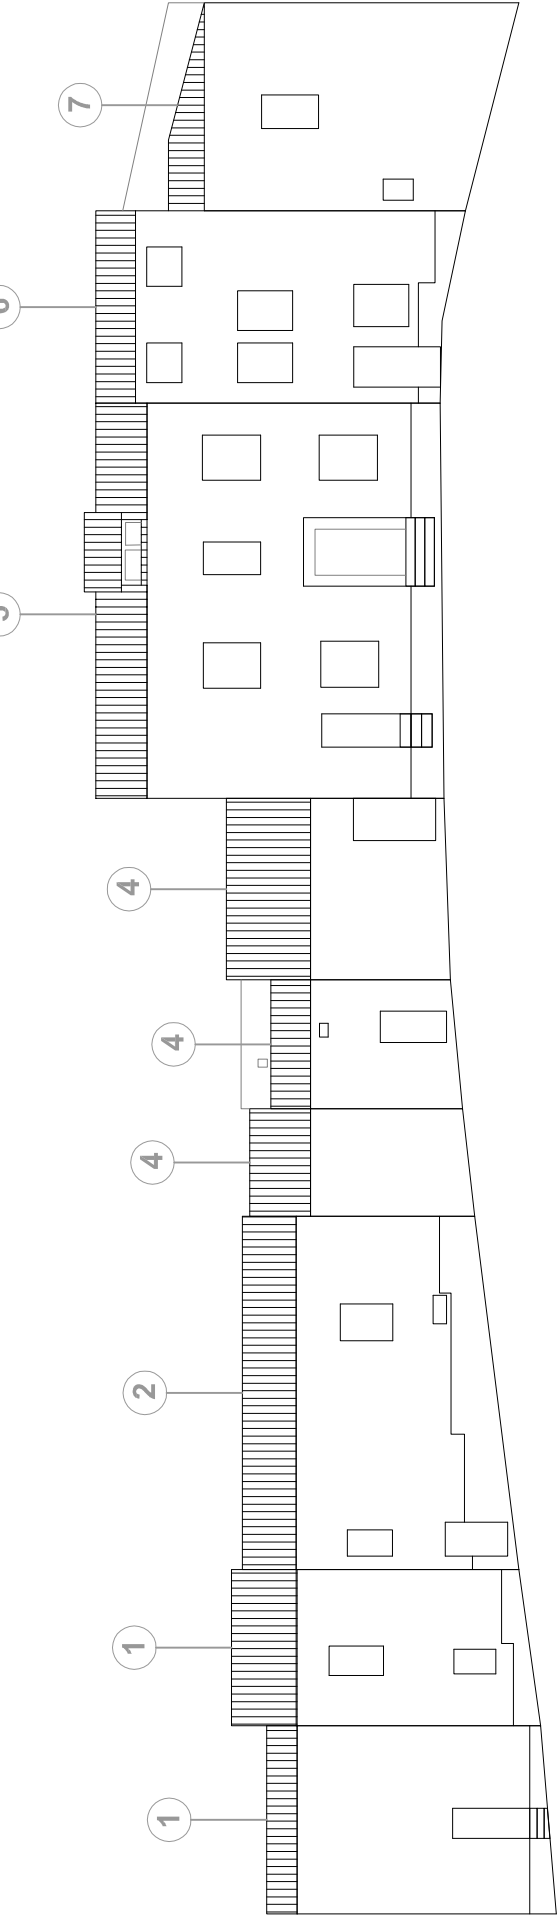


PROFILO **A_A**
Via Nazario Sauro

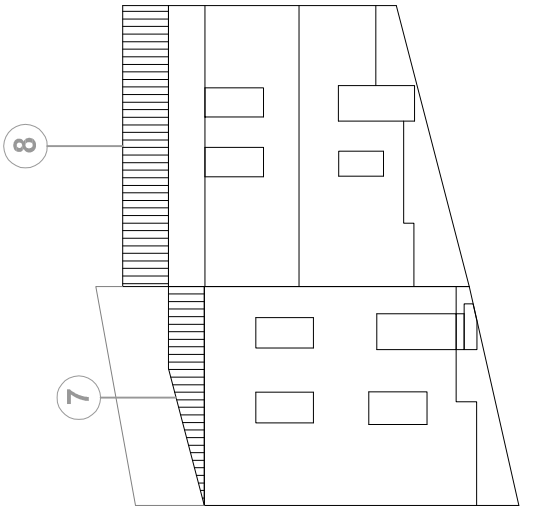

PROFILO **B_B**
Via Diaz

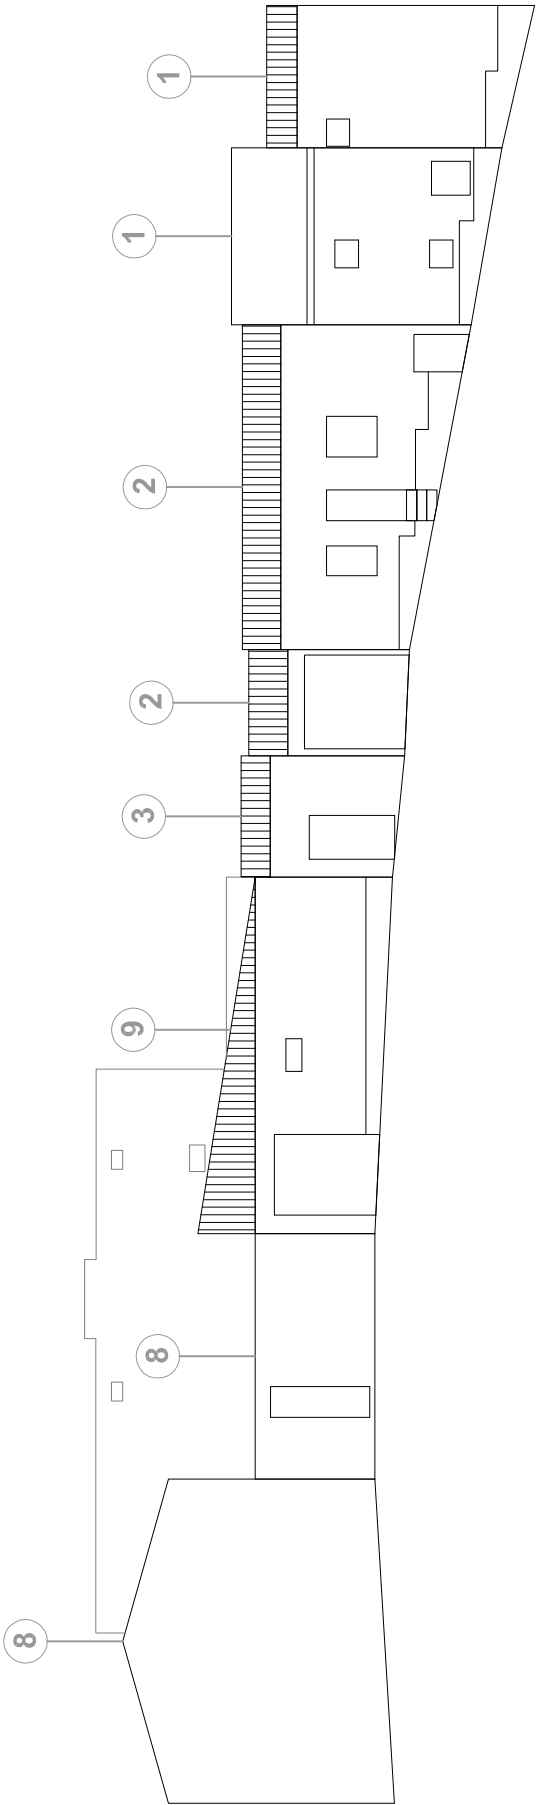


PROFILO **C_C**
Via S. Sebastiano

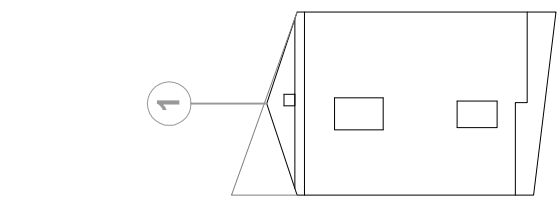


PROFILO **D_D**
Via S. Sebastiano


STATO DI PROGETTO

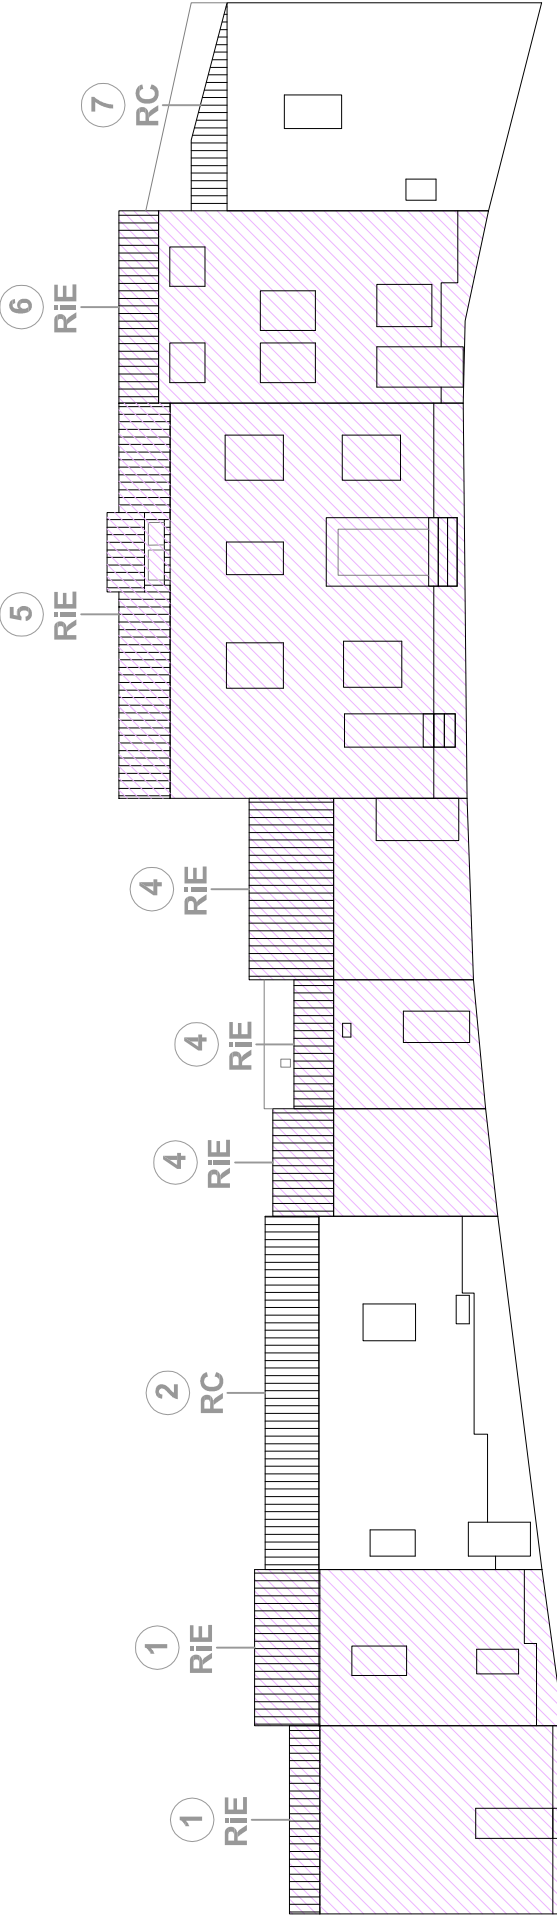


PROFILO **A_A**
Via Nazario Sauro

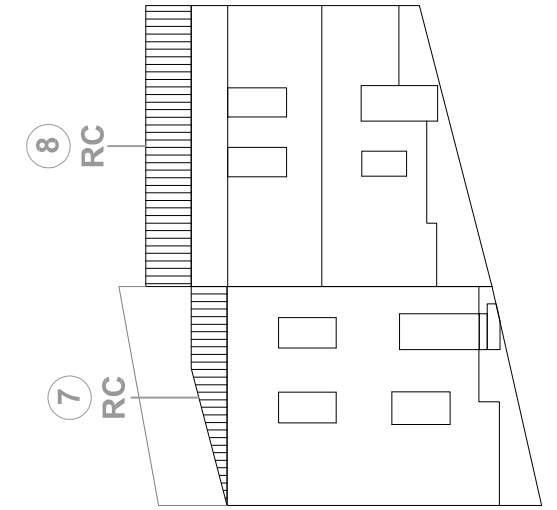

PROFILO **B_B**
Via Diaz

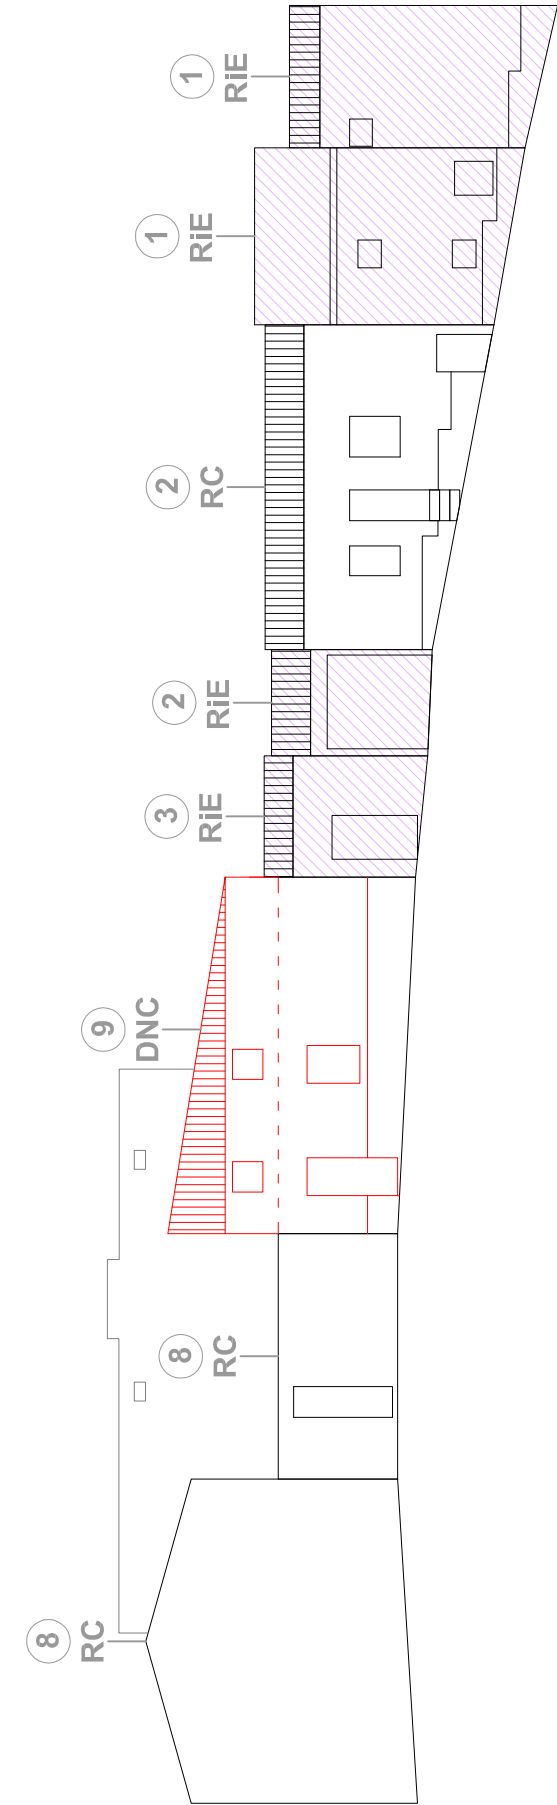

PROFILO **C_C**
Via S. Sebastiano

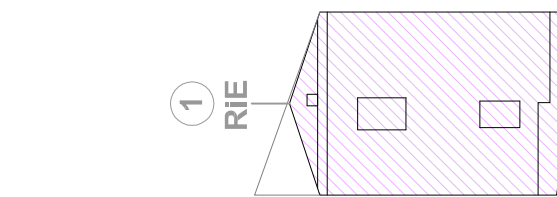

PROFILO **D_D**
Via S. Sebastiano