



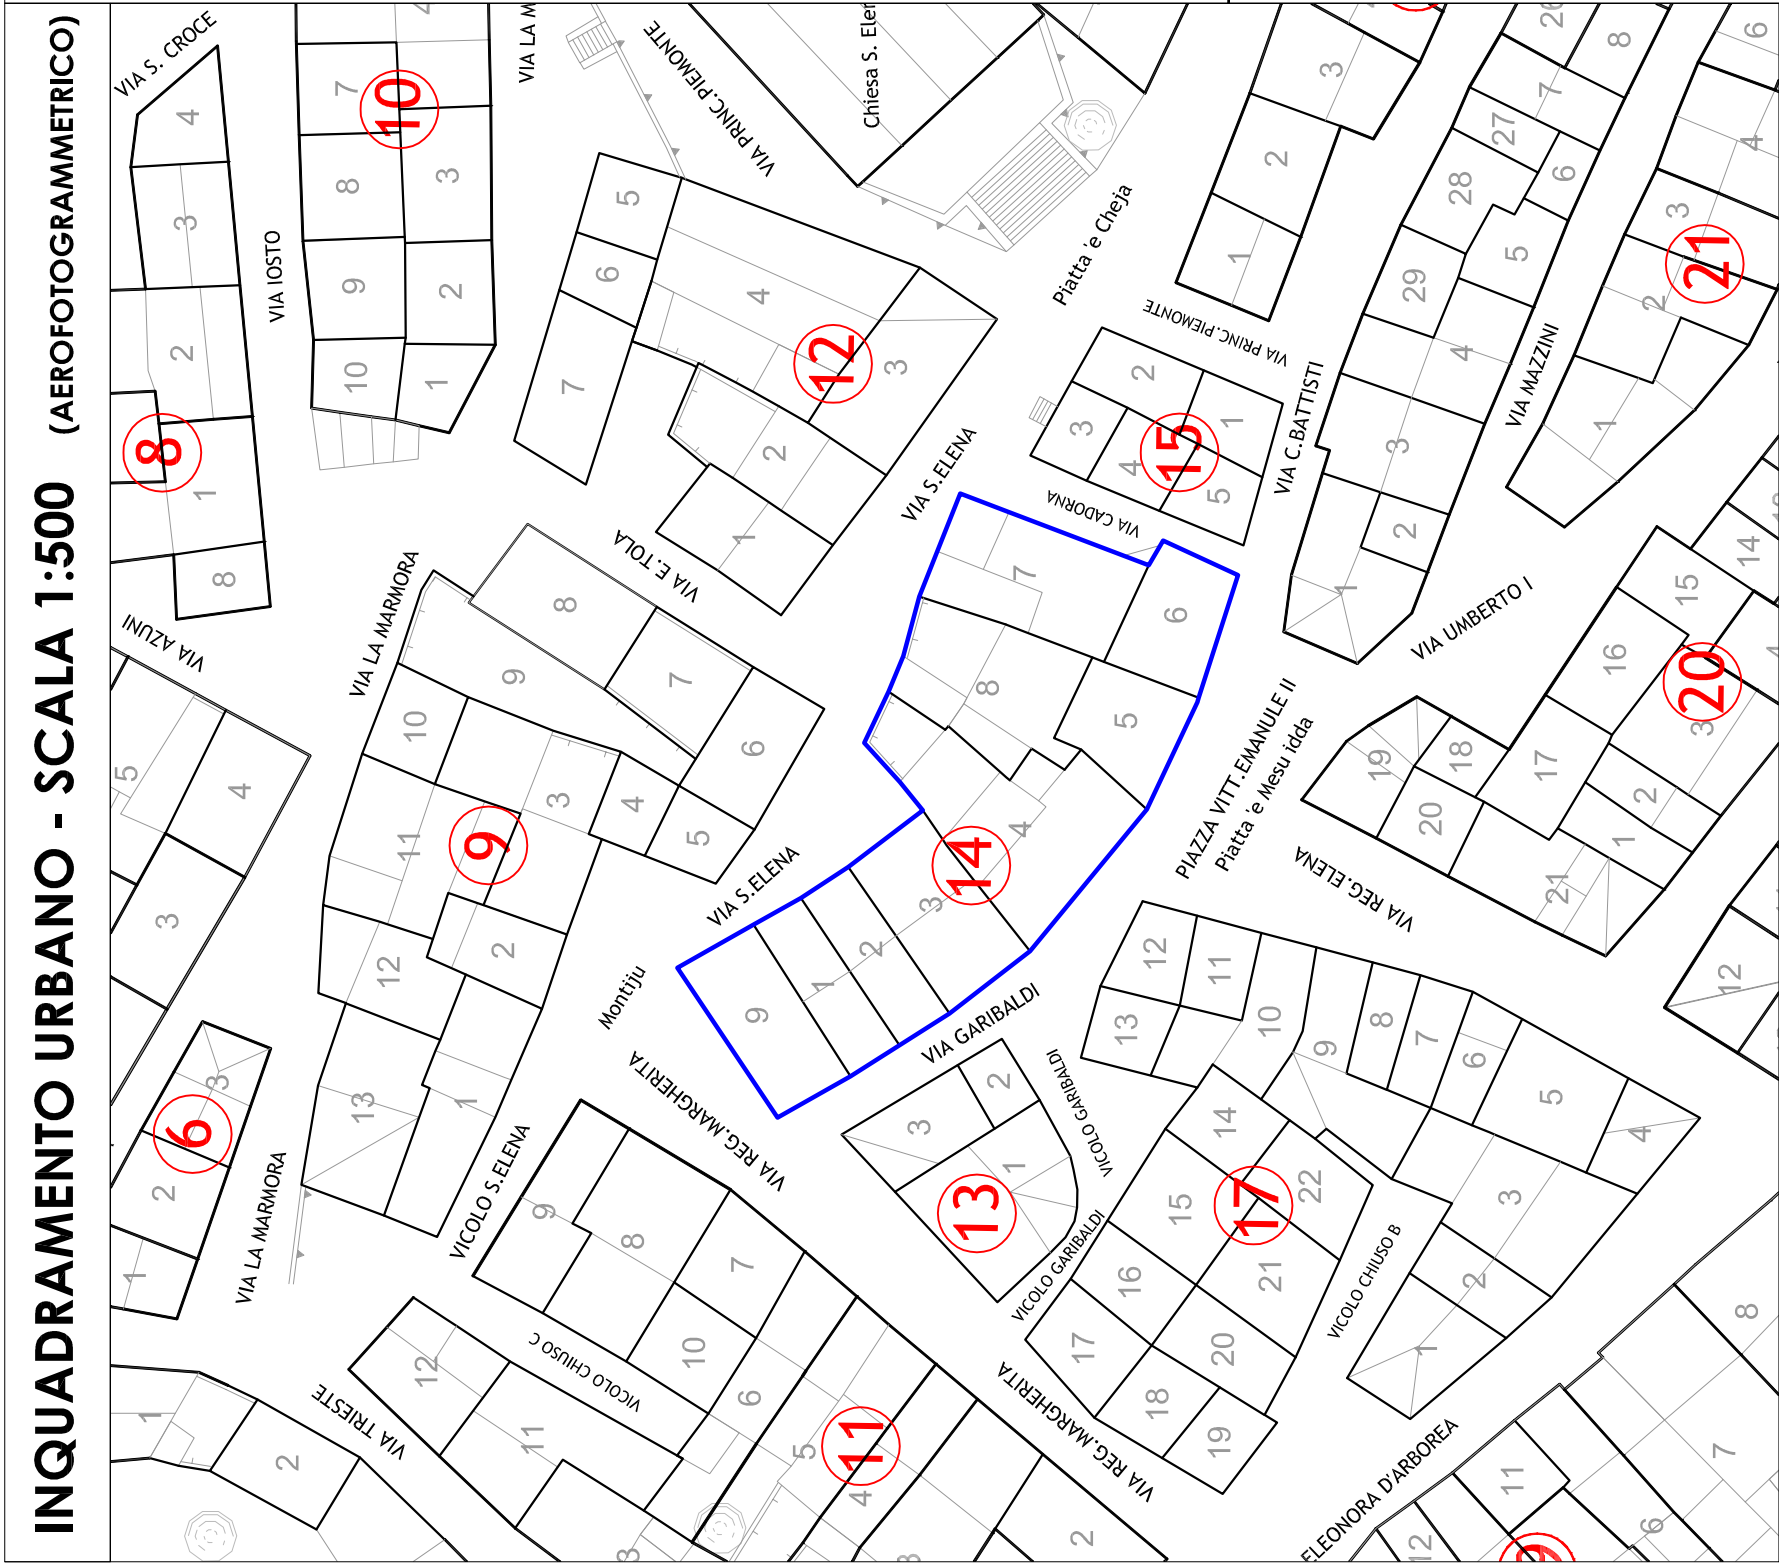

FOTOPIANO

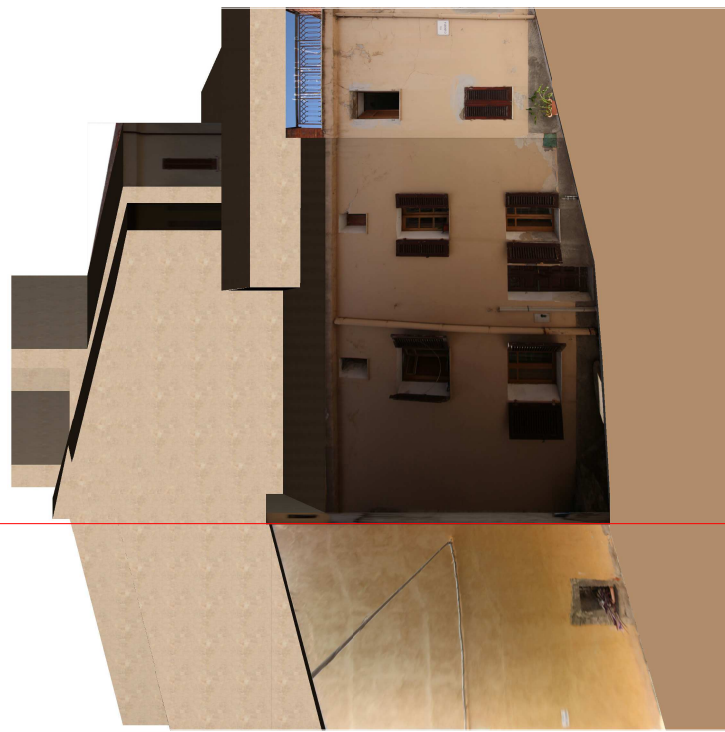

PROFILO **A_A**
Via Garibaldi



PROFILO **B_B**
Via Cadorna




PROFILO **C_C**
Via Sant'Elena




PROFILO **D_D**
Via Regina Margherita


STATO DI FATTO

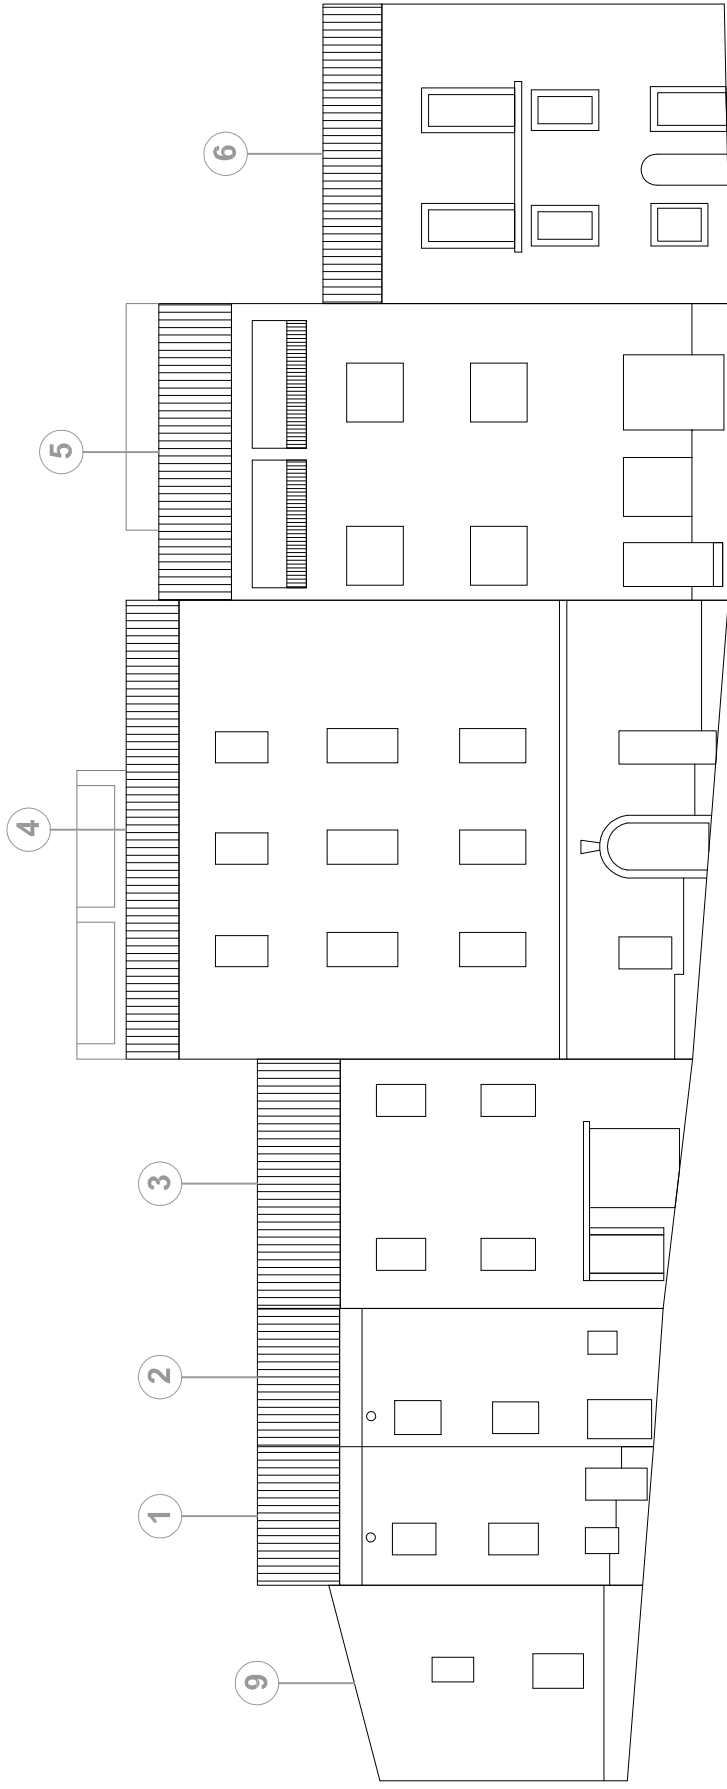


PROFILO **A_A**
Via Garibaldi

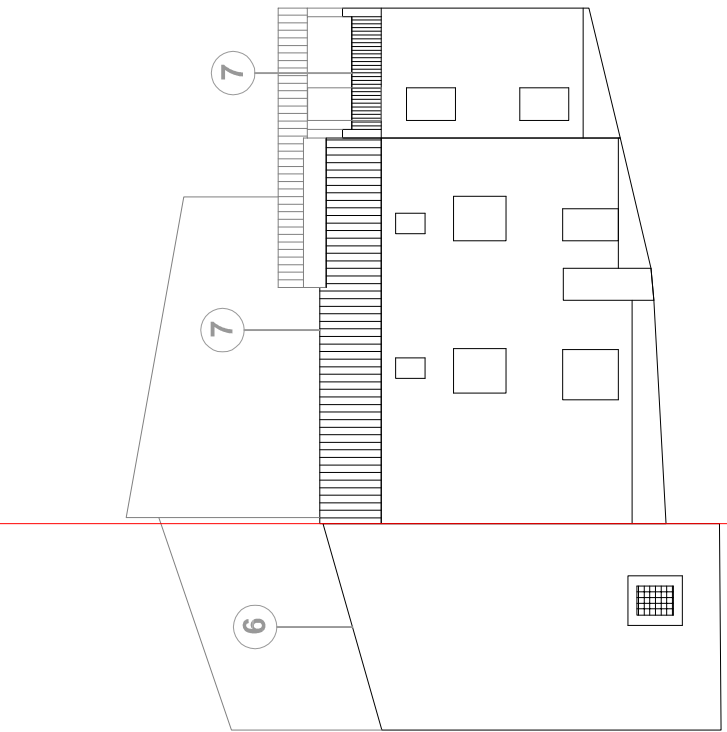

PROFILO **B_B**
Via Cadorna

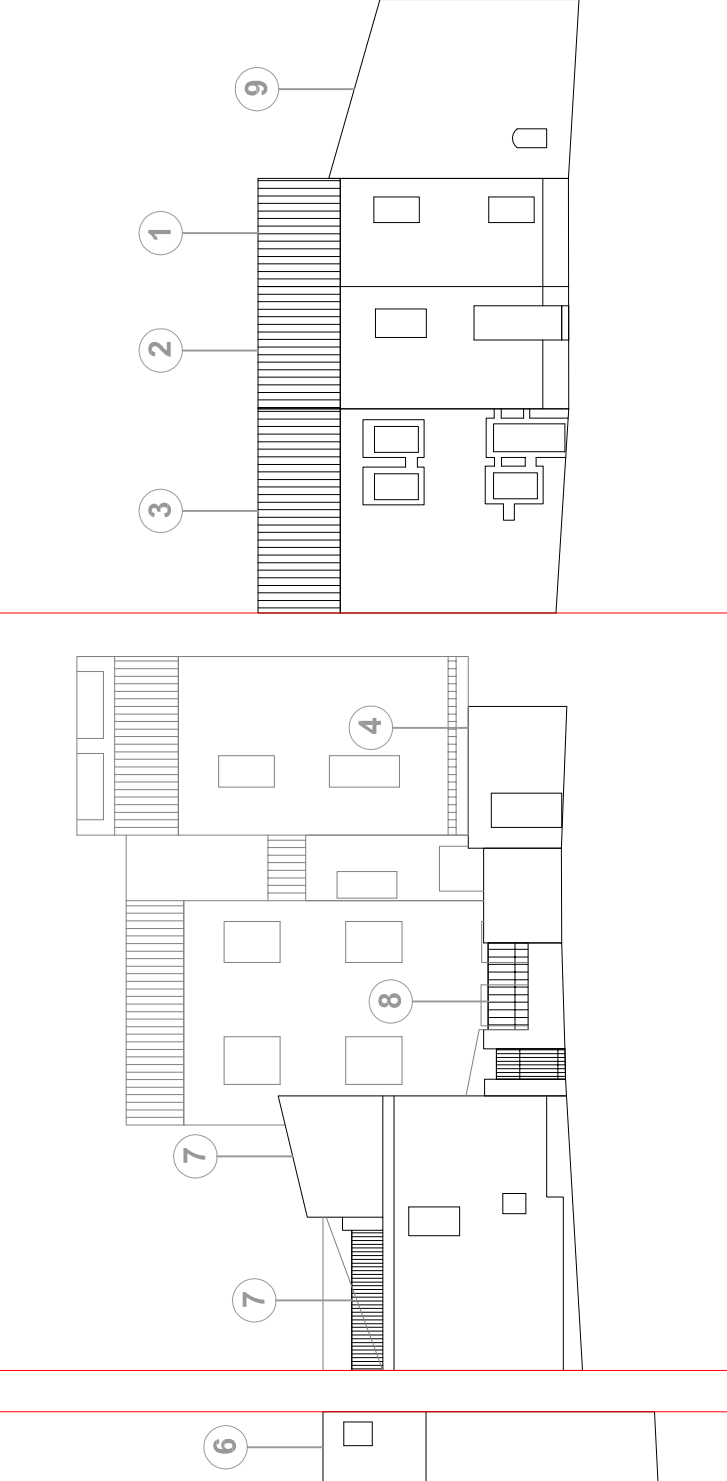


PROFILO **C_C**
Via Sant'Elena

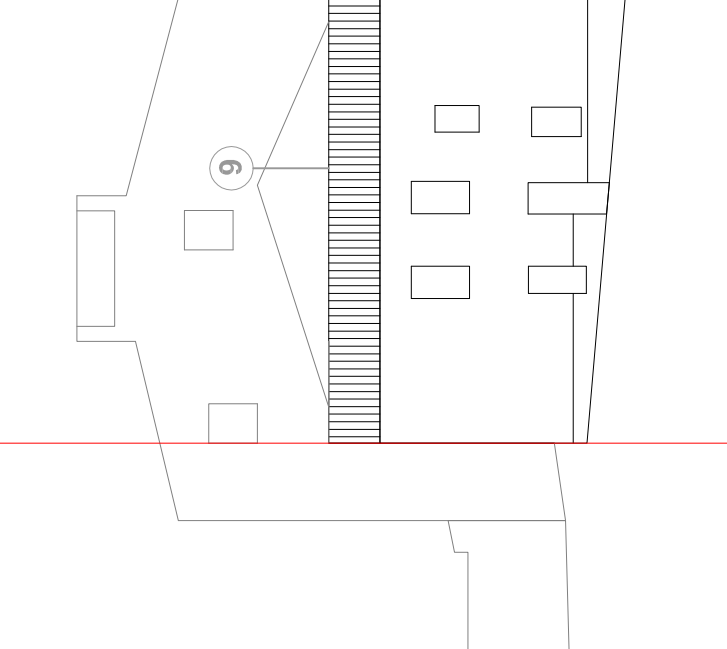


PROFILO **D_D**
Via Regina Margherita


STATO DI PROGETTO

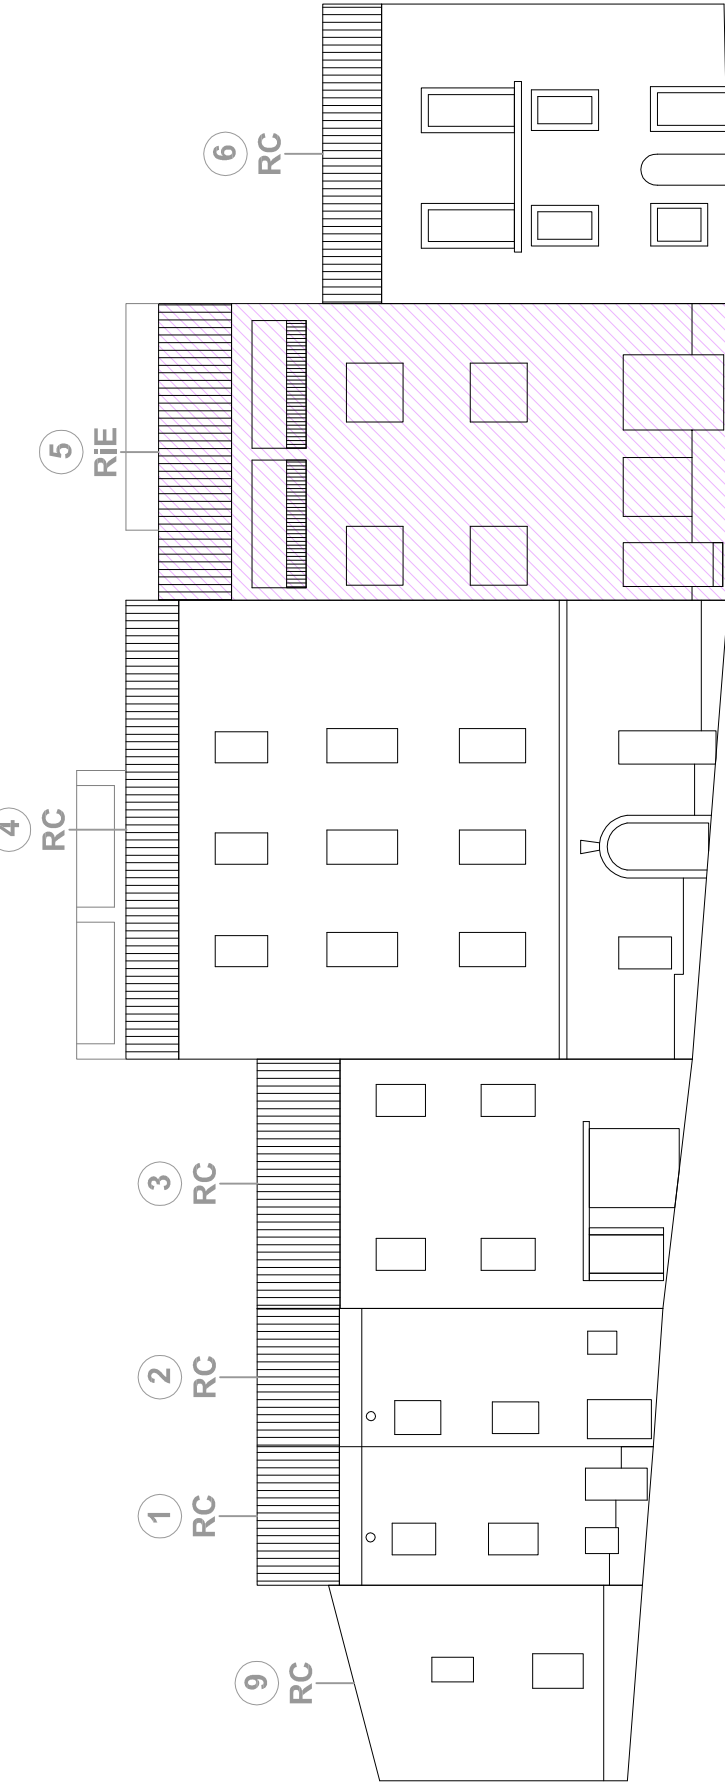


PROFILO **A_A**
Via Garibaldi

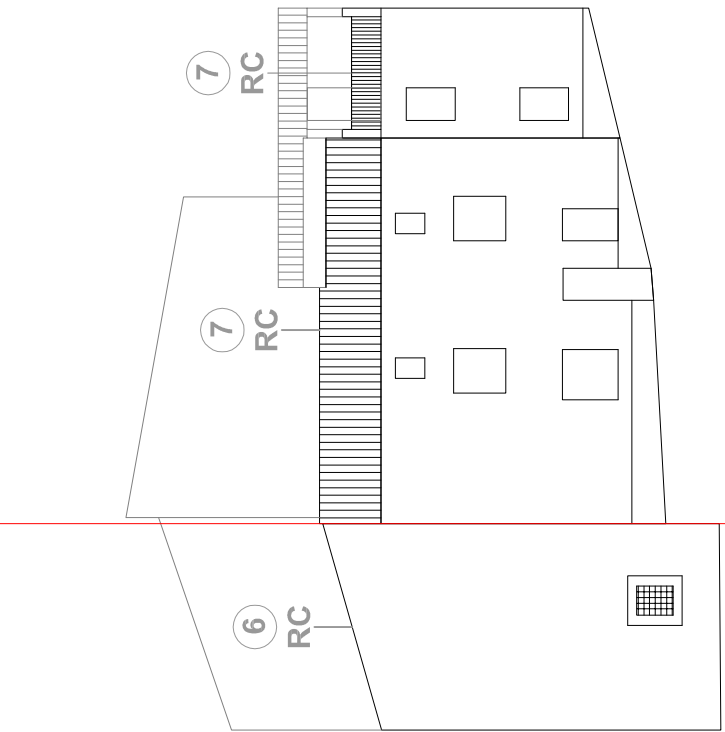

PROFILO **B_B**
Via Cadorna

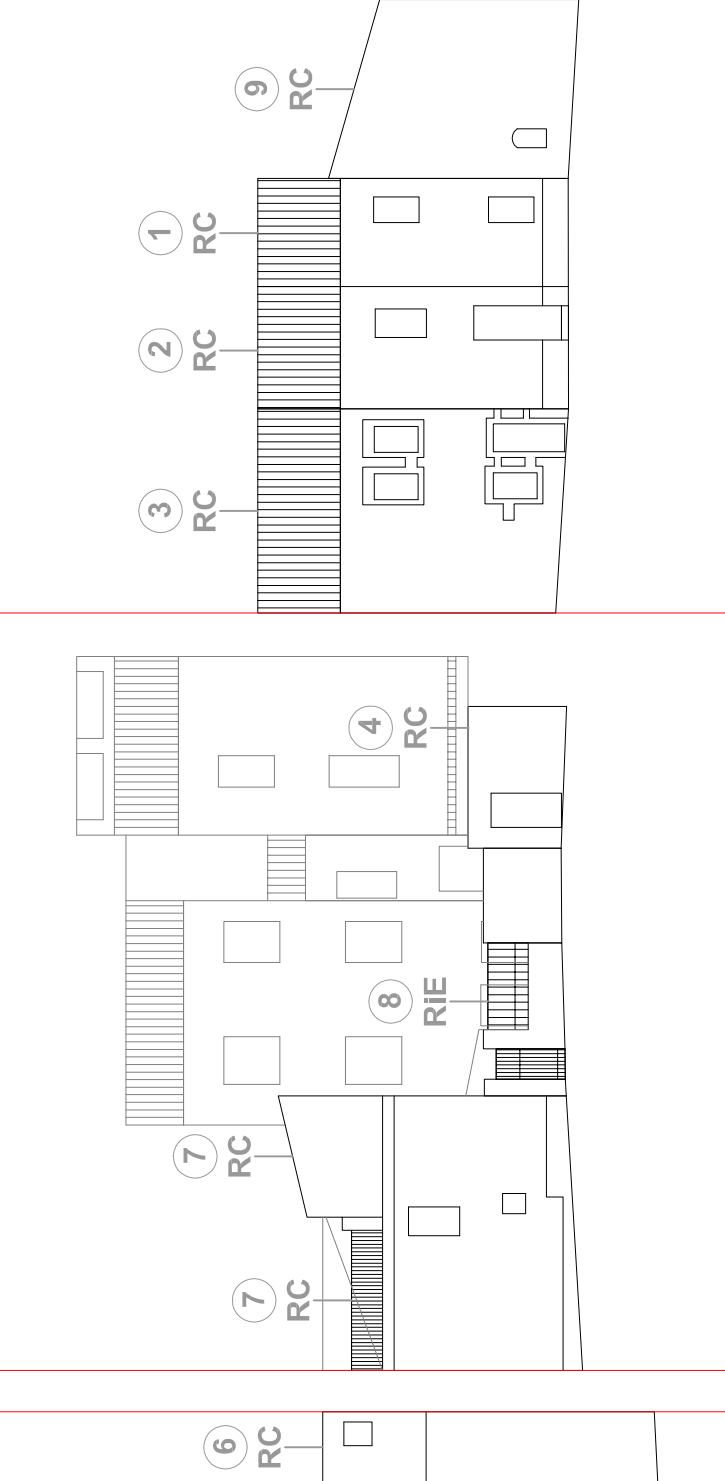

PROFILO **C_C**
Via Sant'Elena

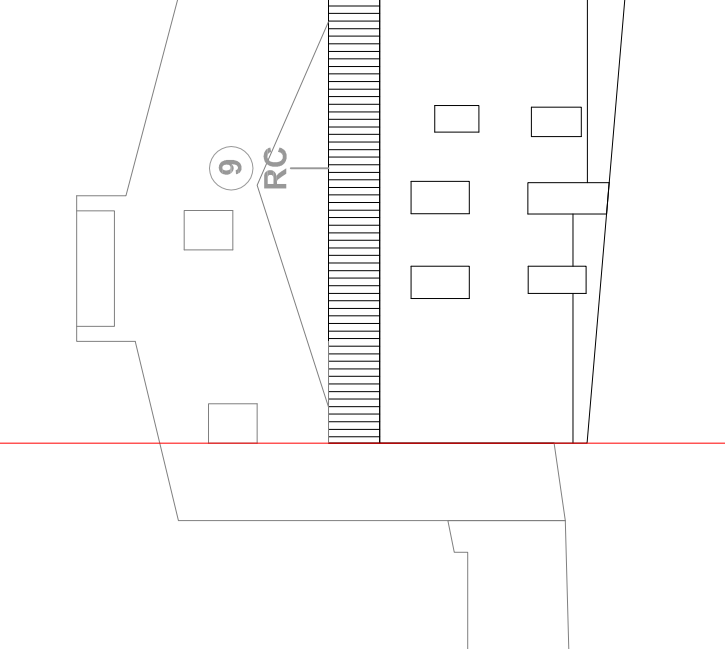

PROFILO **D_D**
Via Regina Margherita

COMUNE DI TULA
Provincia di Sassari

PROGETTO DEFINITIVO
AMBITO URBANO (CENTRO MATRICE)



**PIANO PARTICOLAREGGIATO DEL CENTRO DI ANTICA E PRIMA FORMAZIONE
IN ADEGUAMENTO AL PIANO PAESAGGISTICO REGIONALE**

COORDINATORE DEL PROGETTO
Arch. Michele Calaresu

GRUPPO DI PROGETTO
Ing. Gian Michele Tedde
Geom. Pier Angelo Frae

(Collaboratore)
Arch. Francesco Montu

STANDARDIZZAZIONE DATI GIS
GeoEnGIS Srl

SCALE VARIE
TAV. A14: ELABORATI GRAFICI DEGLI ISOLATI: PROPOSTE PROGETTUALI PER LE U.U. - ISOLATO_14

IL SINDACO:
Dott. Gesuino (Gino) Satta

RESPONSABILE AREA TECNICA:
Dott. Gesuino (Gino) Satta

- LEGENDA
- Attuale imposta alla gronda
 - Edifici assoggettati a Ristrutturazione Edilizia - RIE