


FOTOPIANO

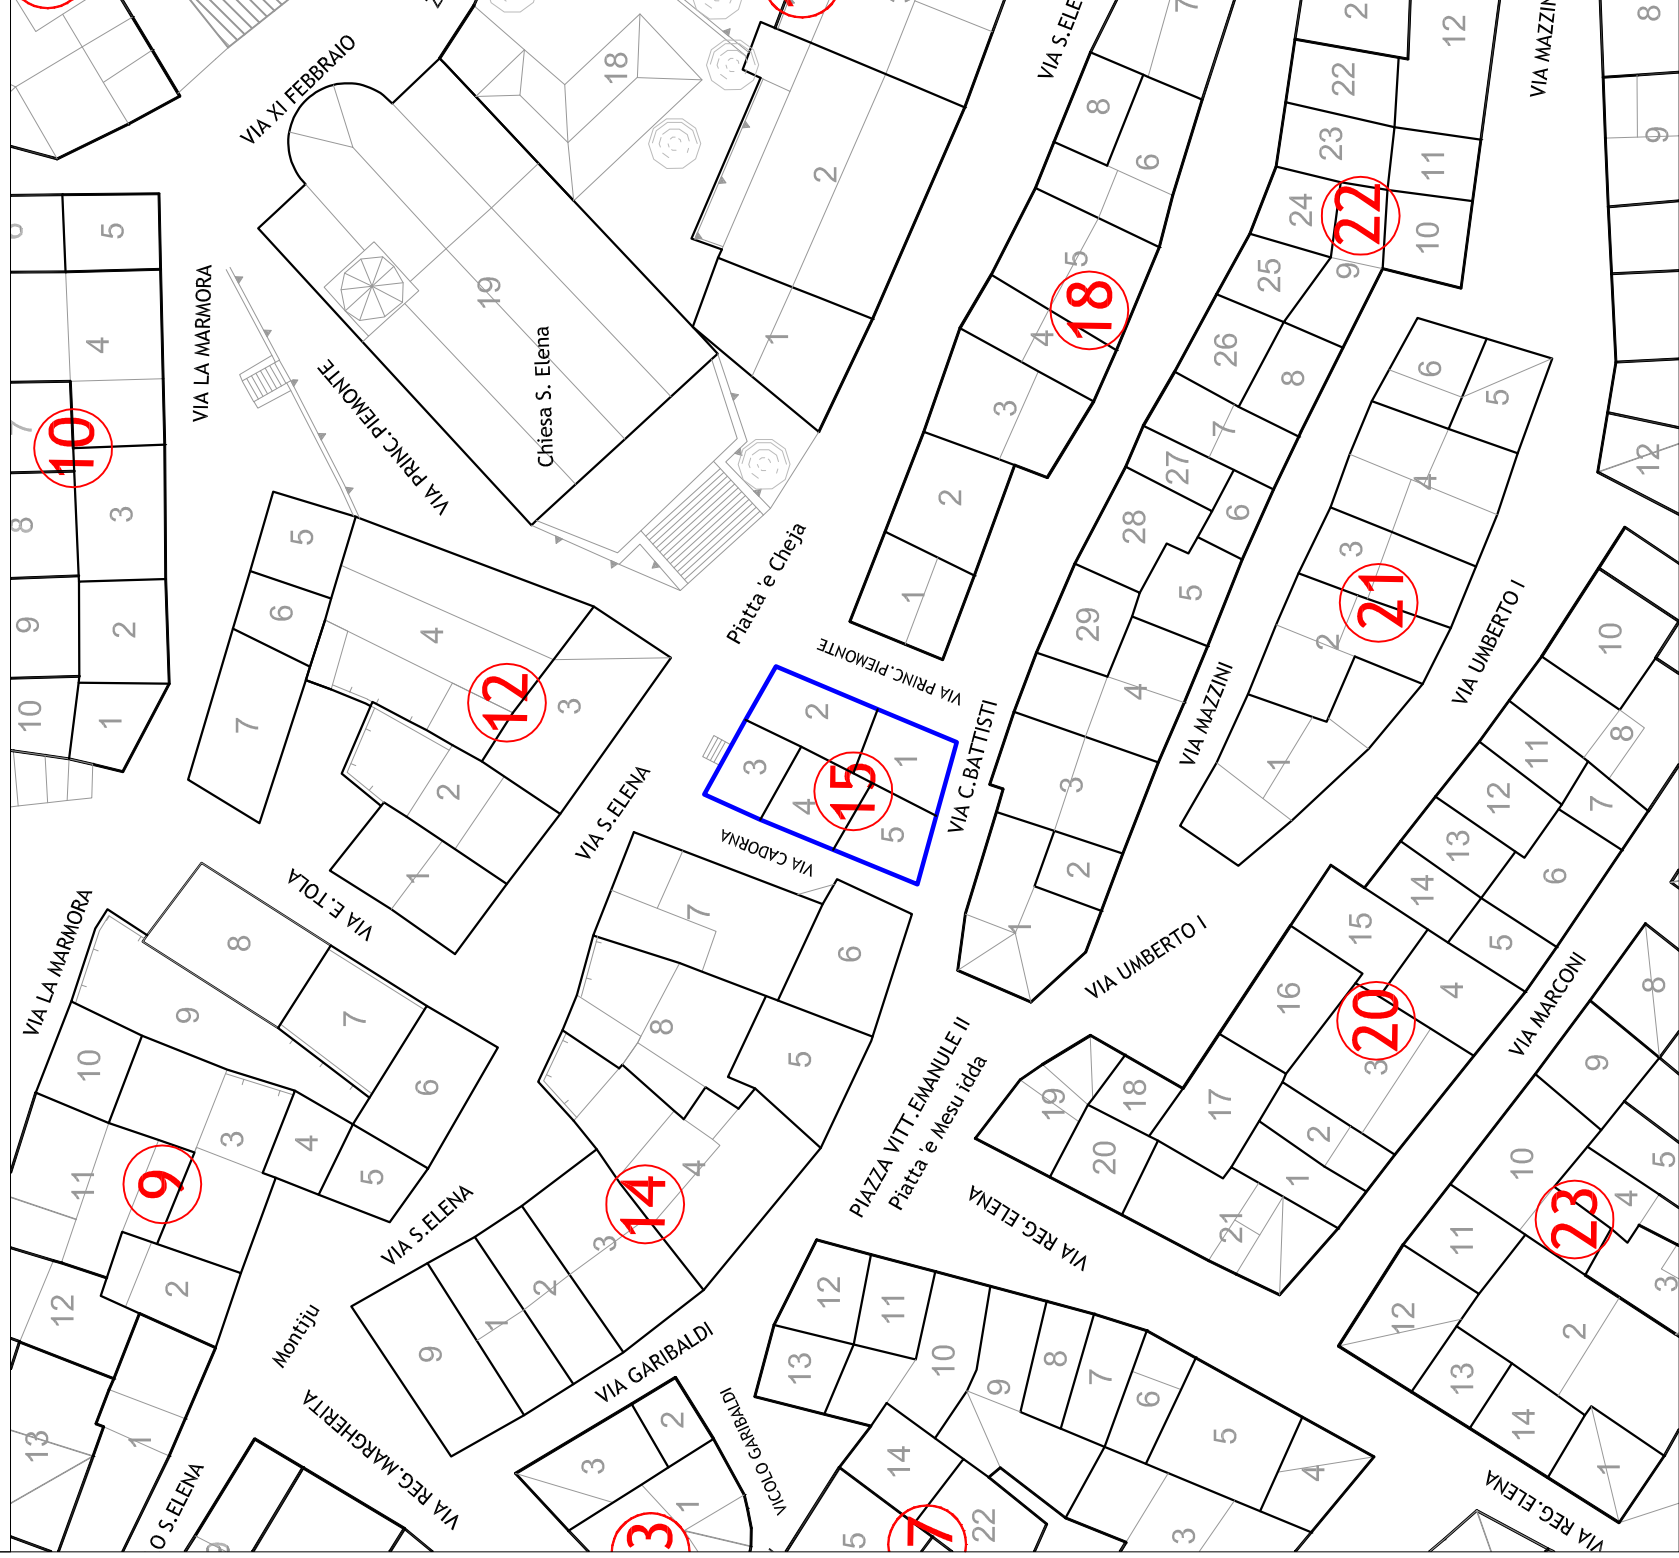


PROFILO A_A
Via P.di Piemonte



PROFILO **B_E**
Via Sant'Elena




PROFILO C_C
Via Cadorna

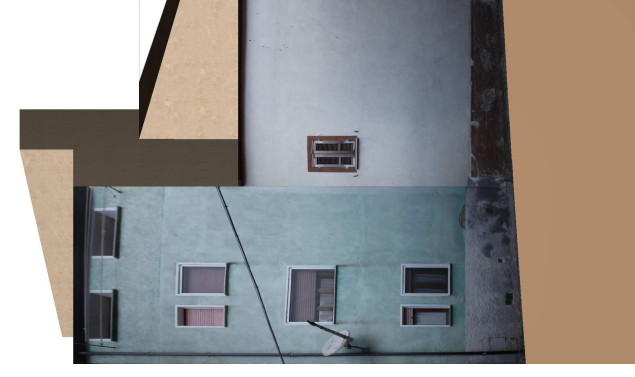


PROFILO D_D
Via C. Battisti


STATO DI FATTO

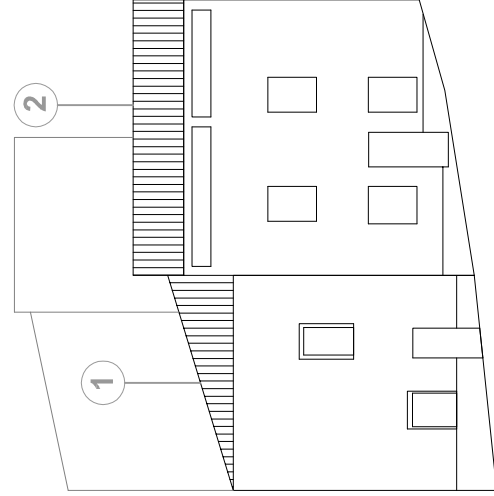


PROFILO A_A
Via P.di Piemonte

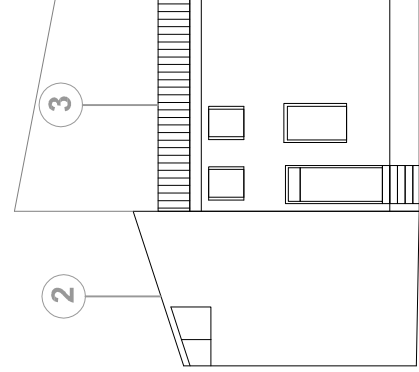

PROFILO B_E
Via Sant'Elena

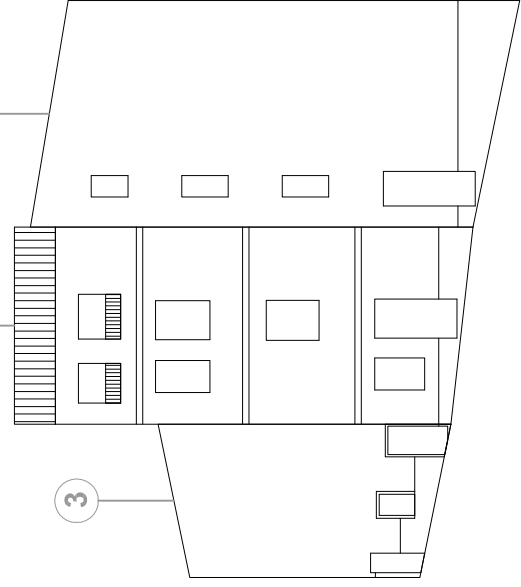


PROFILO C_C
Via Cadorna

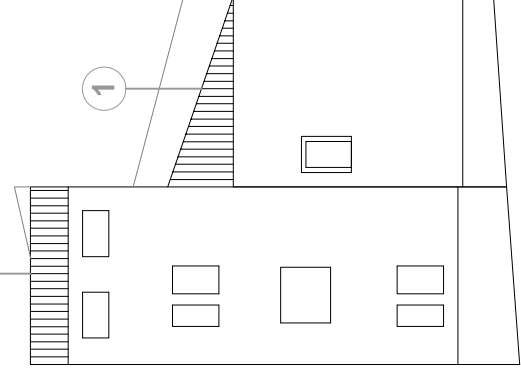


PROFILO D_D
Via C. Battisti


STATO DI PROGETTO

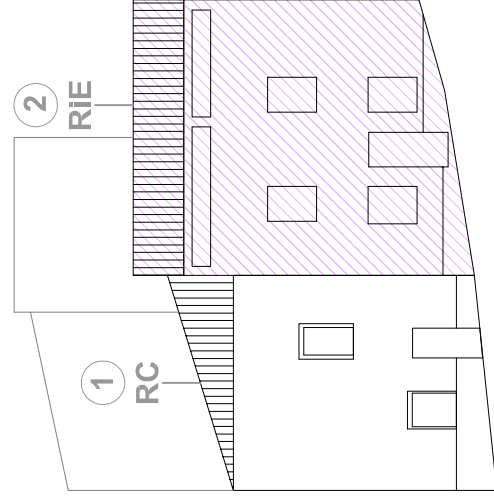


PROFILO A_A
Via P.di Piemonte

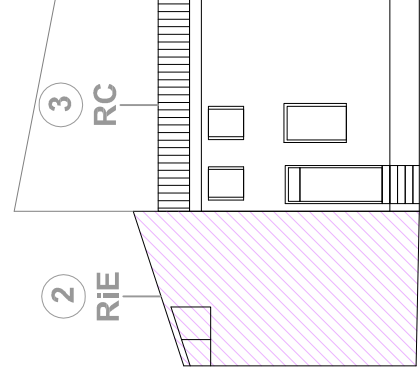

PROFILO **B_E**
Via Sant'Elena

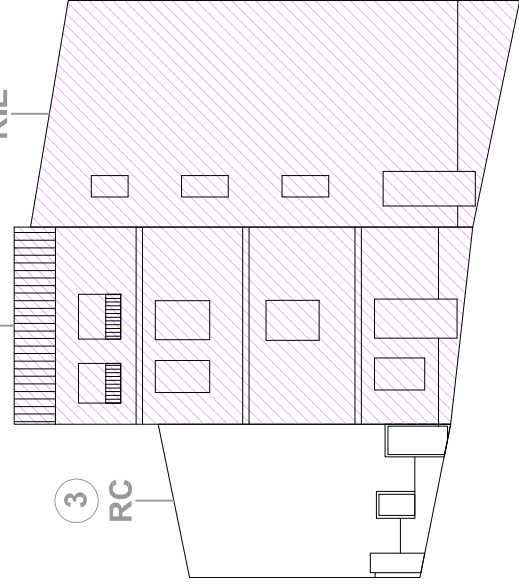

PROFILO C_C
Via Cadorna

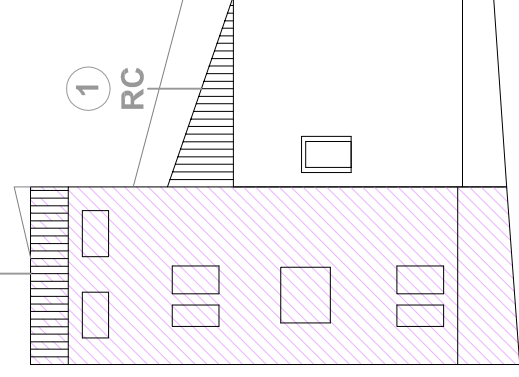

PROFILO D_D
Via C. Battisti

COMUNE DI TULA
Provincia di Sassari

PROGETTO DEFINITIVO
AMBITO URBANO (CENTRO MATRICE)

PIANO PARTICOLAREGGIATO DEL CENTRO DI ANTICA E PRIMA FORMAZIONE
IN ADEGUAMENTO AL PIANO PAESAGGISTICO REGIONALE

COORDINATORE DEL PROGETTO
Arch. Michele Calaresu

GRUPPO DI PROGETTO
Ing. Gian Michele Tedde
Geom. Pier Angelo Fae

(Collaboratore)
Arch. Francesco Morittu

STANDARDIZZAZIONE DATI GIS
GeoEnGis Srl

Gennaio 2017

TAV_A16: ELABORATI GRAFICI DEGLI ISOLATI: PROPOSTE PROGETTUALI PER LE U.U. - ISOLATO_15
SCALE VARIE

IL SINDACO:
Dott. Gesuino (Gino) Satta

RESPONSABILE AREA TECNICA:
Dottore Agronomo Marco Spano