


LEGENDA

- Lotto n° 1
- Lotto n° 2
- Rete esistente in Cemento rotocompresso - PE Ø 500
- █ Cavidotta longitudinale esistente
- █ Pozzetto incrocio - ispezione esistente
- Collegamento alla rete esistente
- Rete in progetto in PVC - U DN 500
- Rete in progetto in PVC - U DN 160/250
- █ Pozzetto di ispezione in progetto
- █ Pozzetto di testata in progetto
- Cavidotta stradale in progetto
- █ Cavidotta stradale longitudinale in progetto

COMUNE DI VILLAGRANDE STRISALLI

Provincia di Nuoro

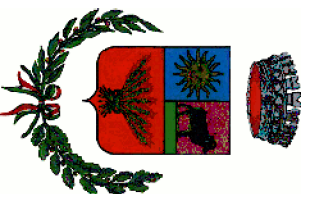

PROGETTO PER IL COMPLETAMENTO DELLE AREE VERDI E LE INFRASTRUTTURE DELLA LOTTIZZAZIONE DI BACCU ARTHACCI A VILLAGRANDE STRISALLI

PROGETTO ESECUTIVO

Committente:

Comune di Villagrande Strisaili
Via Roma, 1
Tel. 0782/20114 - Fax 0782/327251
P.IVA 0190790915 - C.F. 82000010916
E-mail: info@comune.villagrandestrissaili.cg.it
Pec: podcodiv@pec.comune.villagrandestrissaili.cg.it


Il Sindaco
Dott. Alessio Seoni

Il R.U.P.
Ing. Stefania Deplano

Progettazione:
Ufficio tecnico

PLANIMETRIA RETE ACQUE BIANCHE

5.0

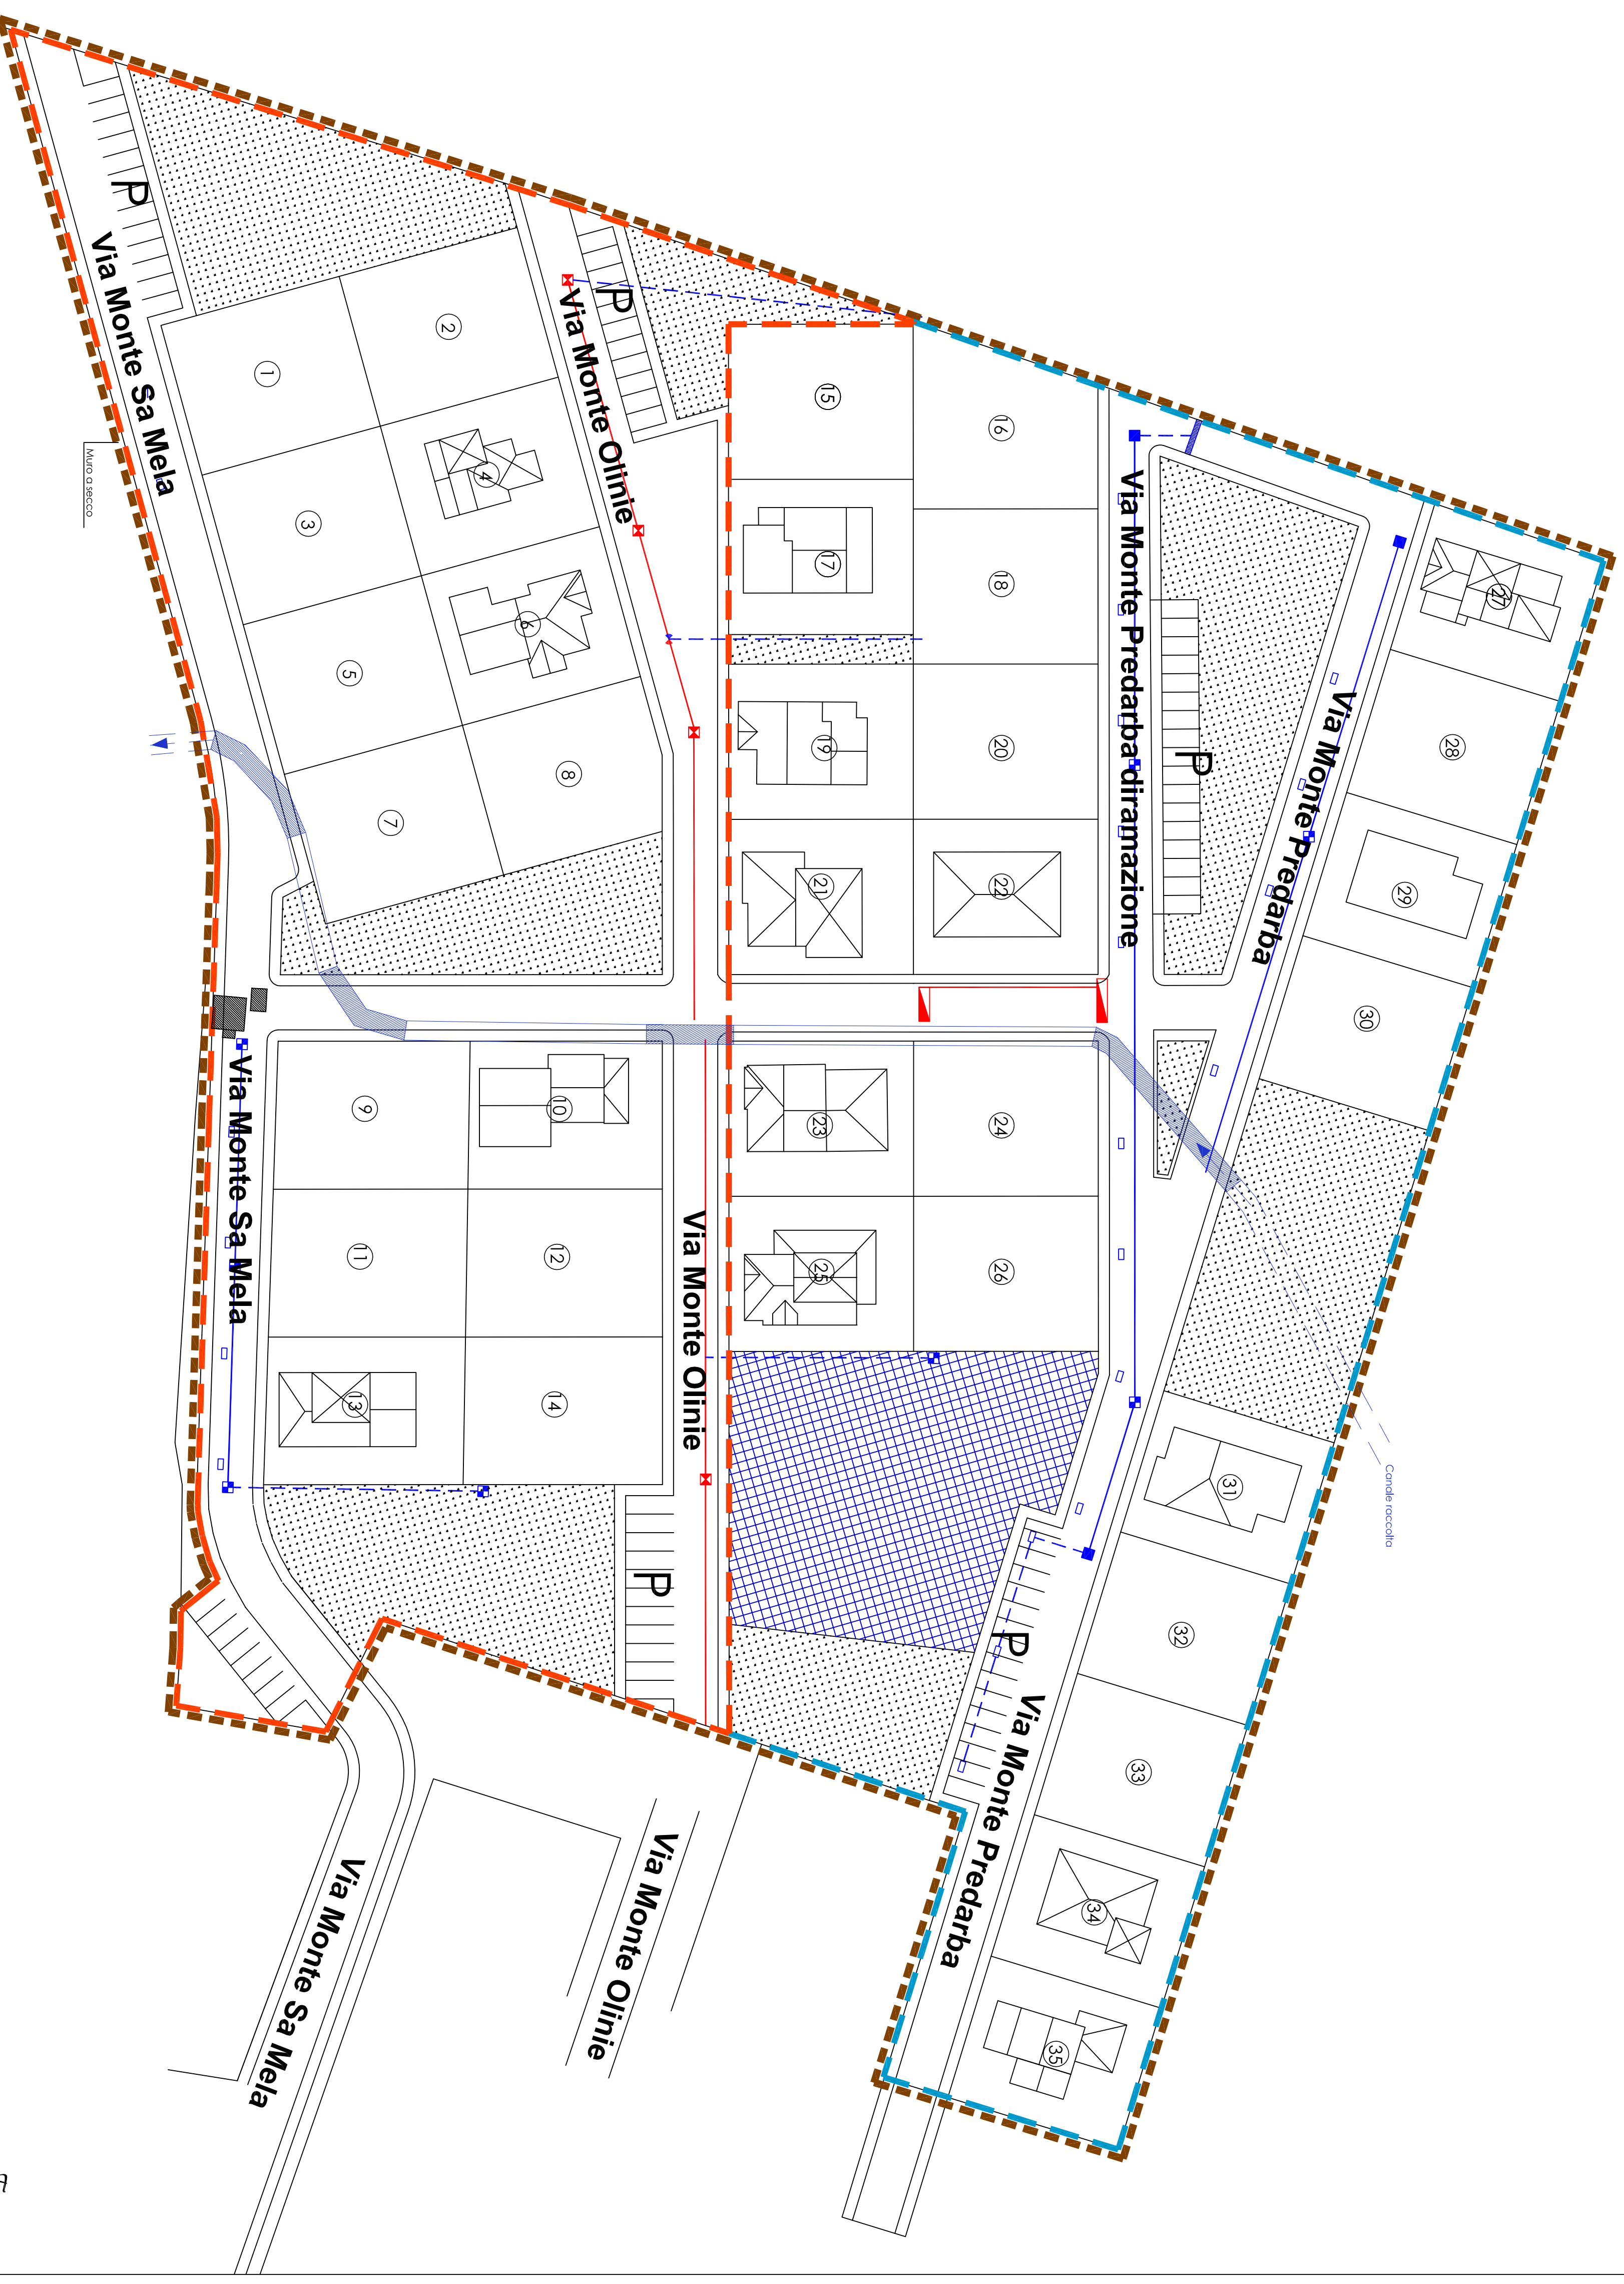

DATA

Novembre 2020

REVISIONE

